TAVOLA Nº 2	PROGETTO DI VARIANTE AD UN FABBRICATO AD USO CIVILE ABITAZIONE DA ERIGERSI IN LOCALITA' AVENZA VIA PROVINCIALE AVENZA - SARZANA GIA' AURELIA VECCHIA
FABBRICATO "B"	PROPR. SIG. ROBERTO SQUASSOHI
SCALA 1:100	PIANTA-SEMINTERR. — FOGLIO 69 MAPP. 190-311

9 DIC. 1980

2 VARIANTE

APPROVATO
3 FEB. 1981 CONTROLLATO
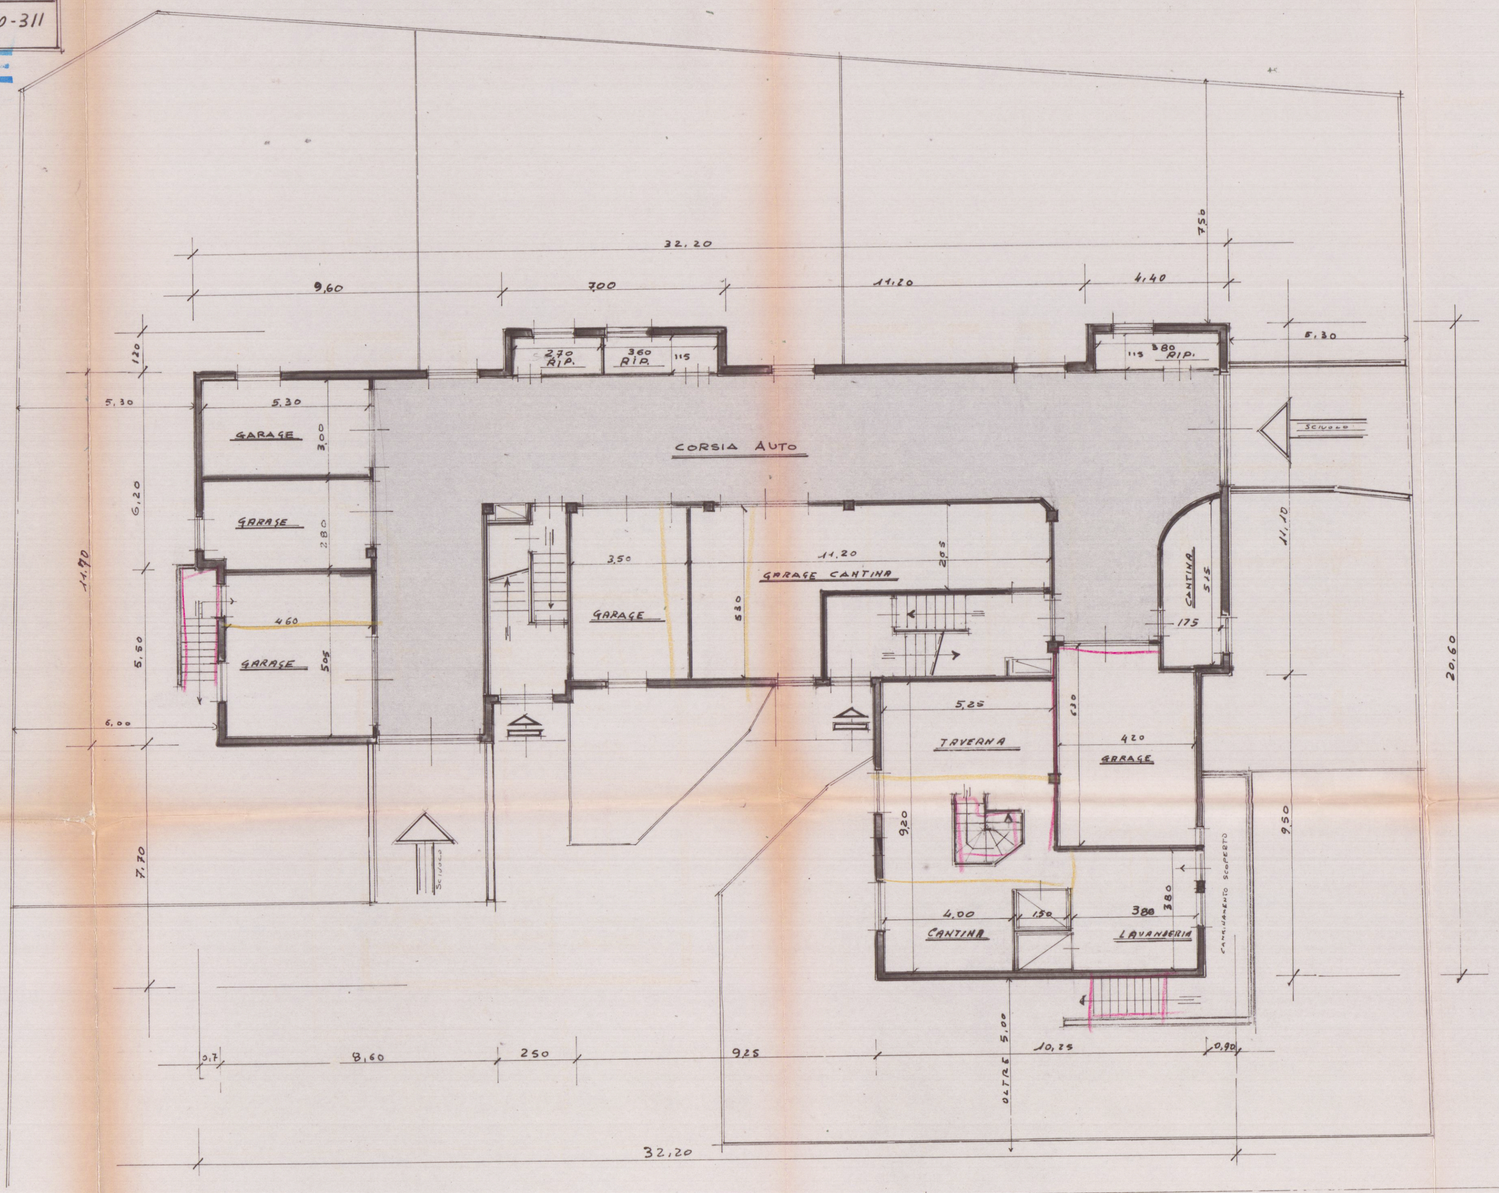
Approvato dal Sindaco alle condizioni indicate permesso di costruzione Nº 109
8 MAG. 1979
L'ING. CAPO