

30 LUG. 1968

PROGETTO BIAGI "LA BASSA"

PLANIMETRIA - 1/2000 -

VARIANTE

B3

DOTT. ARCH. E. BIELLAIME


APPROVATO

CONTROLLATO 21 AGO. 1968

IL TECNICO

Approvato dal Sindaco alle condizioni
indicate nel permesso di costruzione
N° del 21 AGO. 1968

L'ING. CAPO

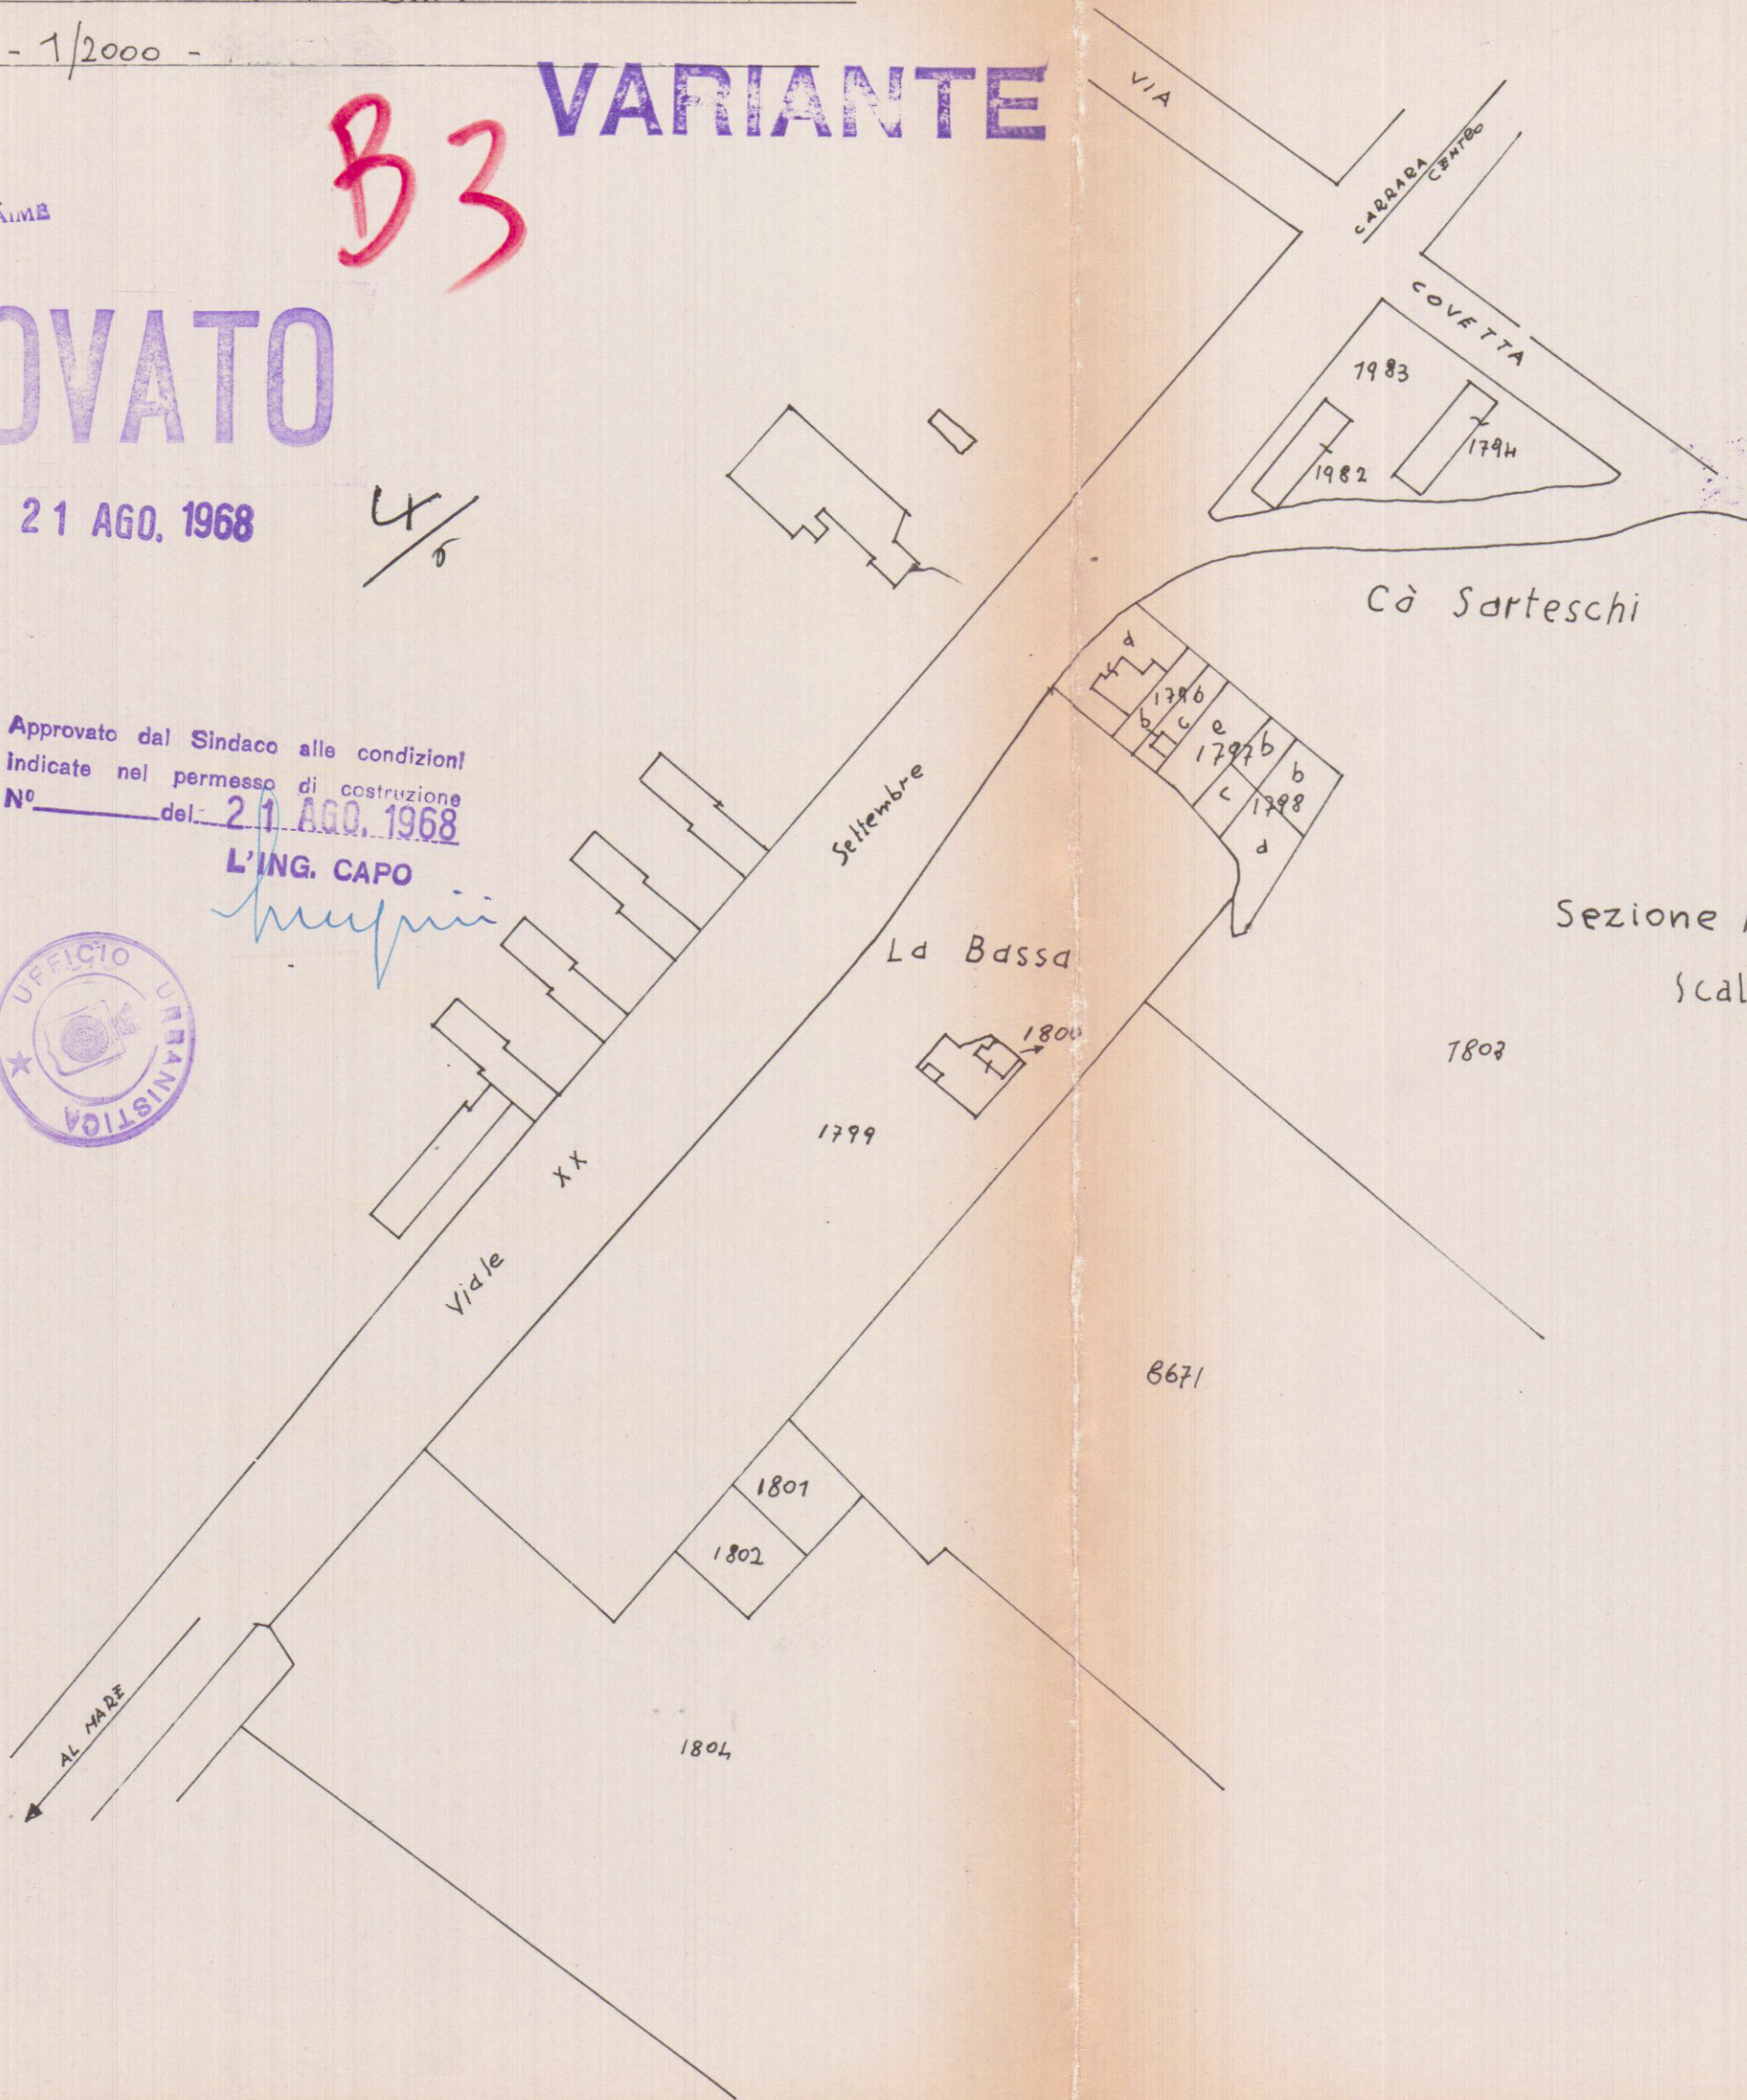

Sezione A Foglio N: 79
Scala di 1:2000