
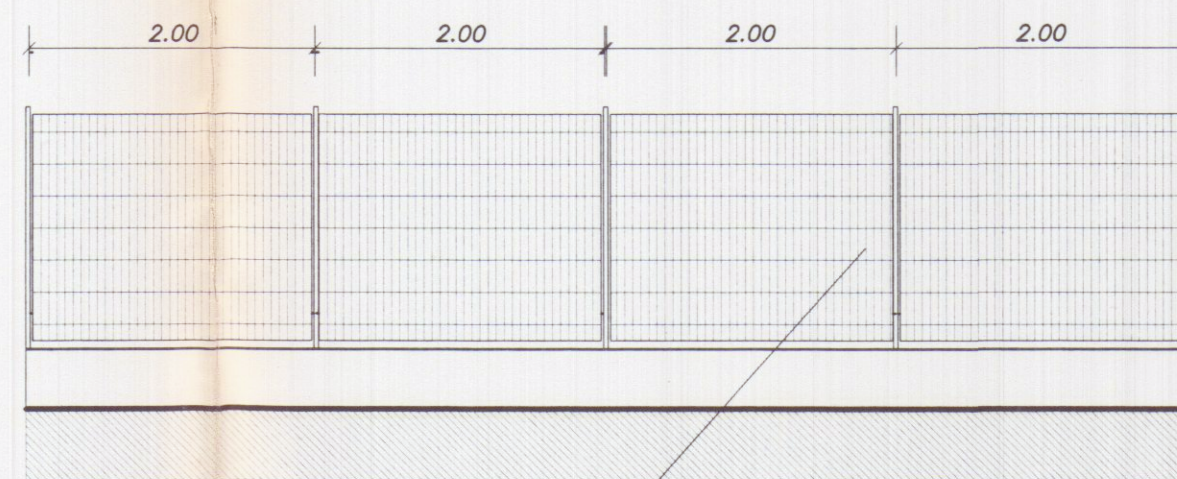



SEZIONE

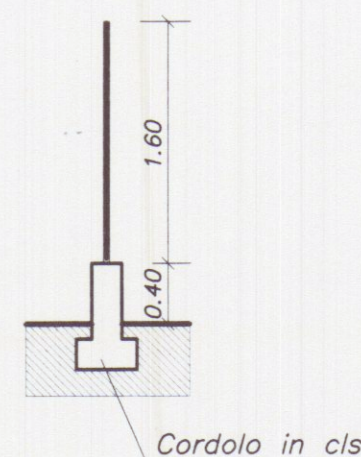


Pannelli autoportanti tipo ORSOGRILL

PARTICOLARE RECINZIONE scala 1/50


PROSPETTO

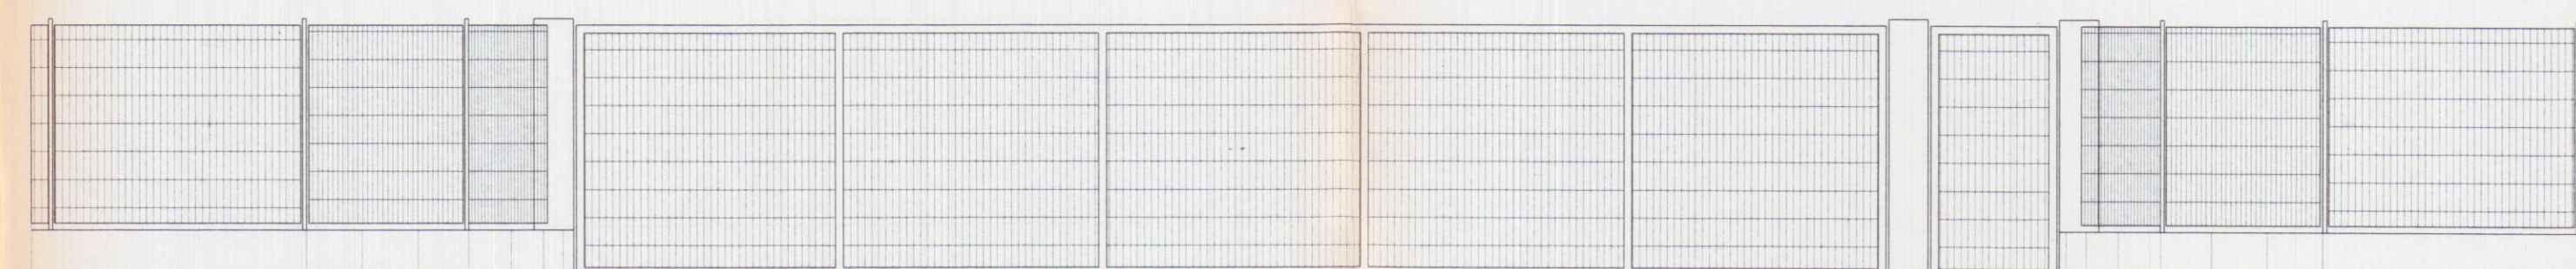

PIANTA

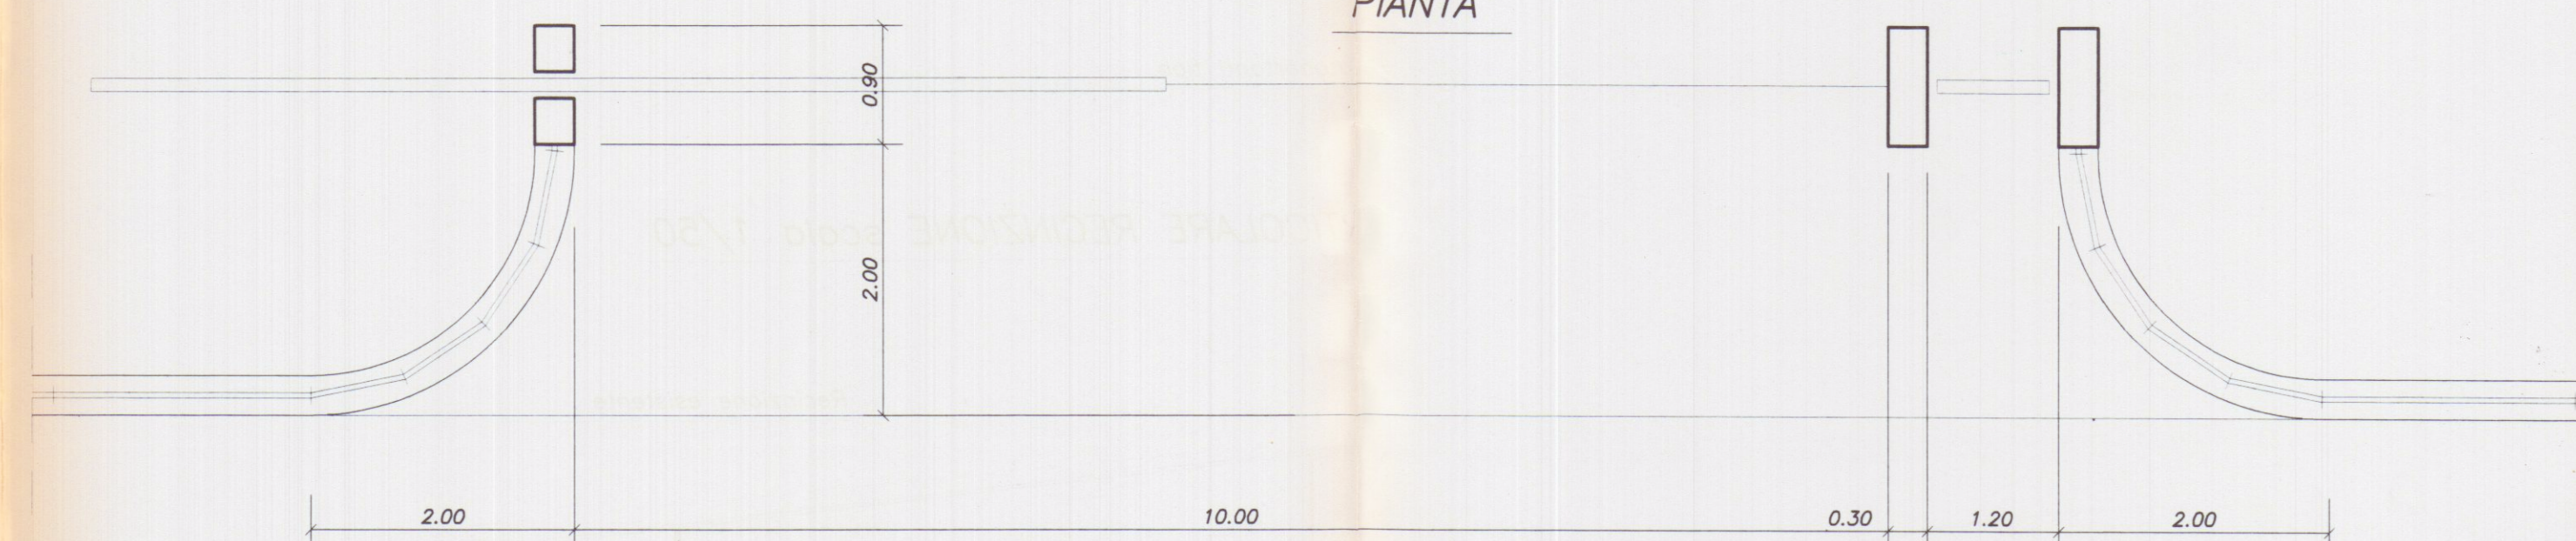


PARTICOLARE CANCELLI scala 1/50

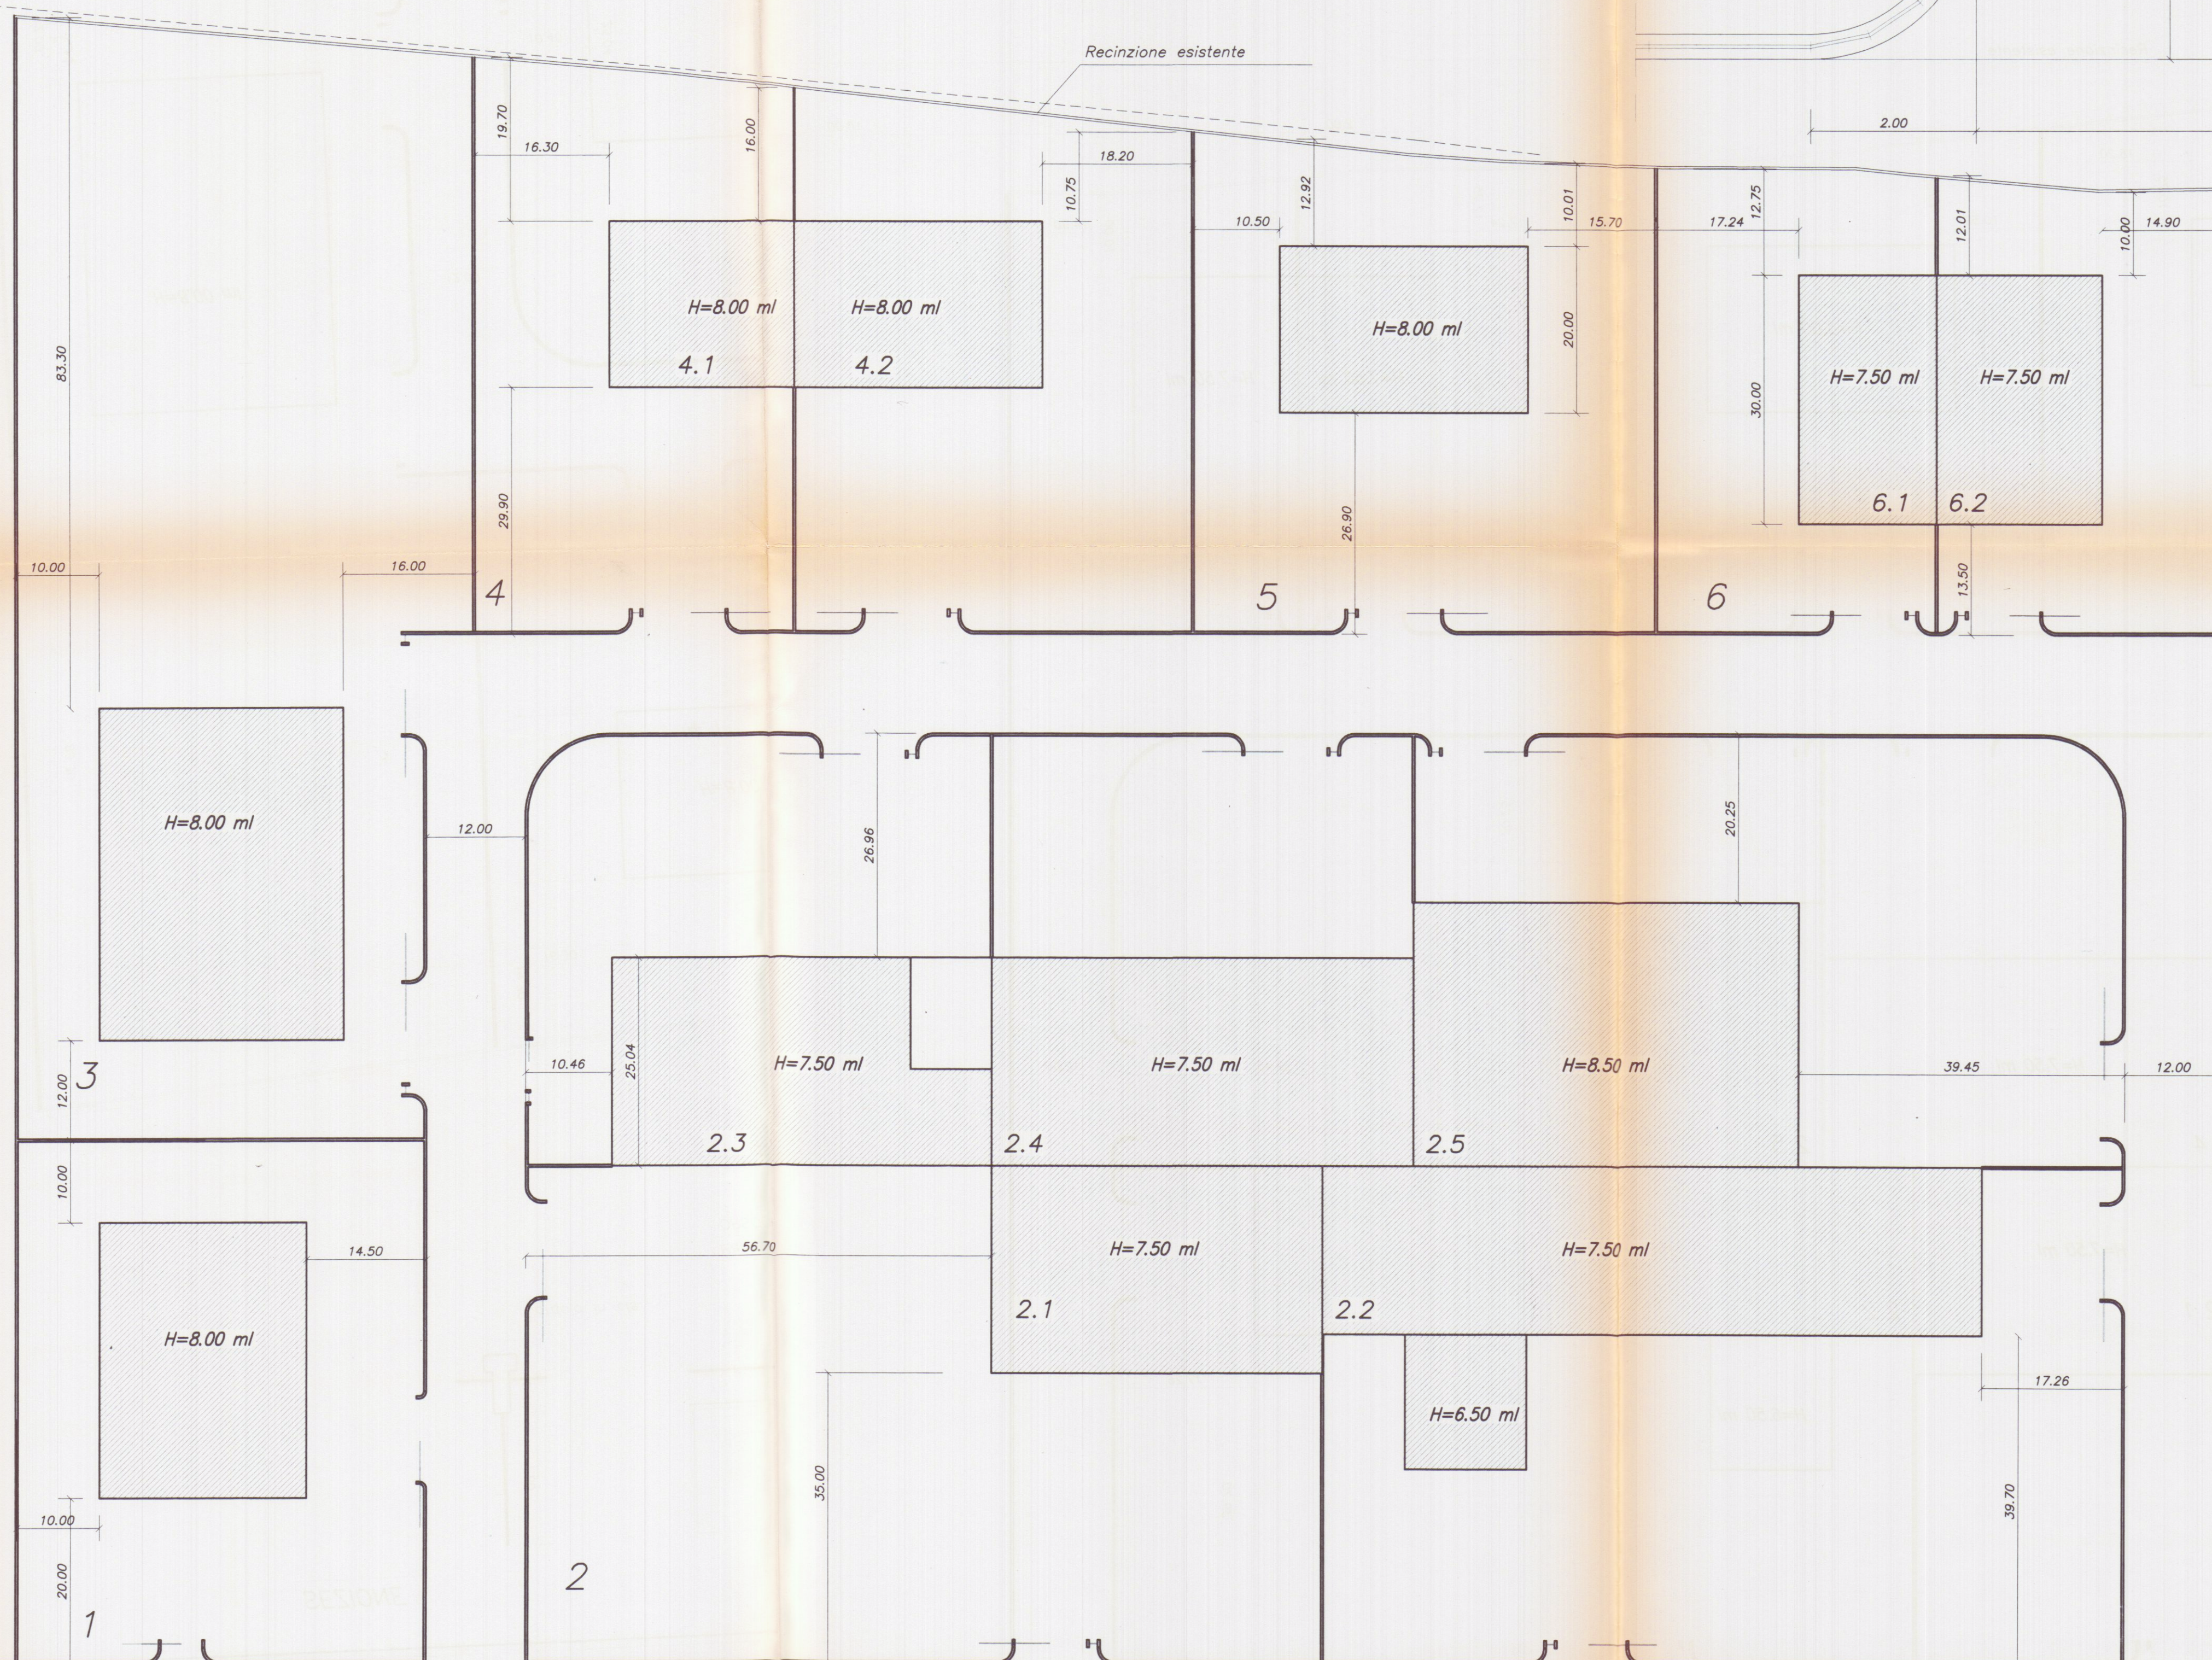

8/10/98 Martelli

APPROVATO

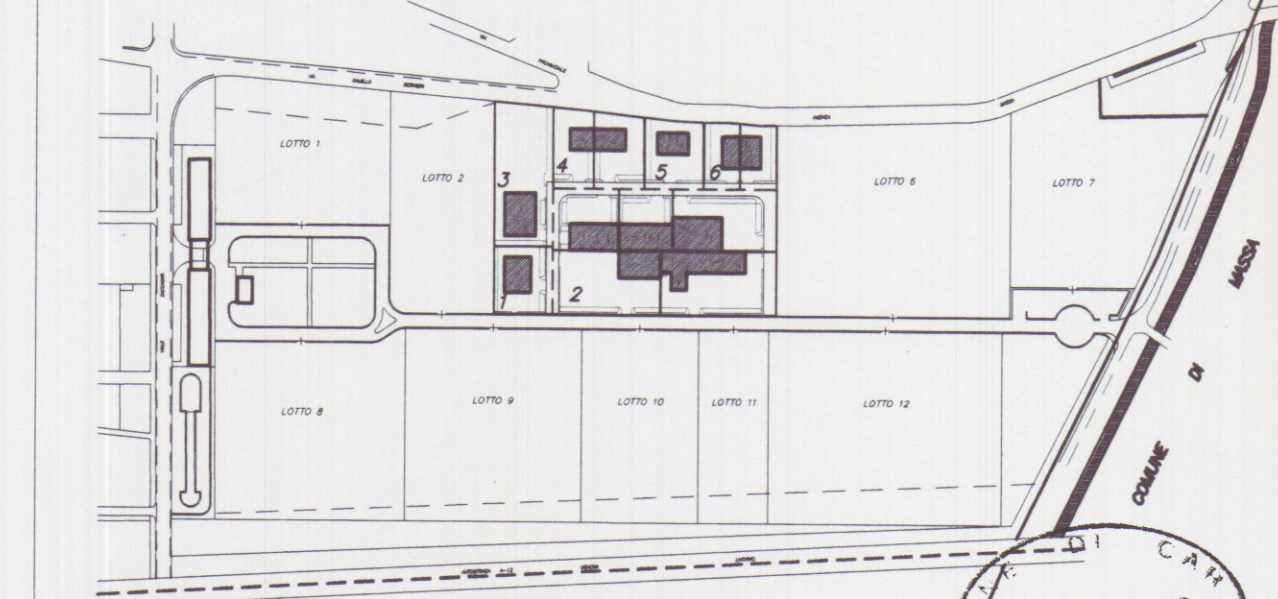

Soc. Coop. Cons. Marmo a R.L.
Viale G. Galilei N° 1/A
54031 AVENZA CARRARA

Planimetria di riferimento

PROGETTAZIONE: Studio Tecnico Ing. Giuseppe FRUZZETTI

COMMITTENTE:

Società Cooperativa Consortile MARMO a.r.l.

REV.	DATE	DESCRIZIONE	DESIGN.	CONTR.	APPROV.
0	01.08.97	PRIMA USCITA	M. DEPIETRI G. FRUZZETTI		

PROPRIETÀ:	Società Cooperativa Consortile MARMO a.r.l.	2.4_Recinzioni
OGGETTO:	Progetto di capannoni industriali PER LAVORAZIONE MARMI	SCALA 1:500 TAVOLA 1:50
TITOLO:	PLANIMETRIA RECINZIONI CON PARTICOLARI	REV. 0

2.4