



PIANTA PIANO SEMINTERRATO

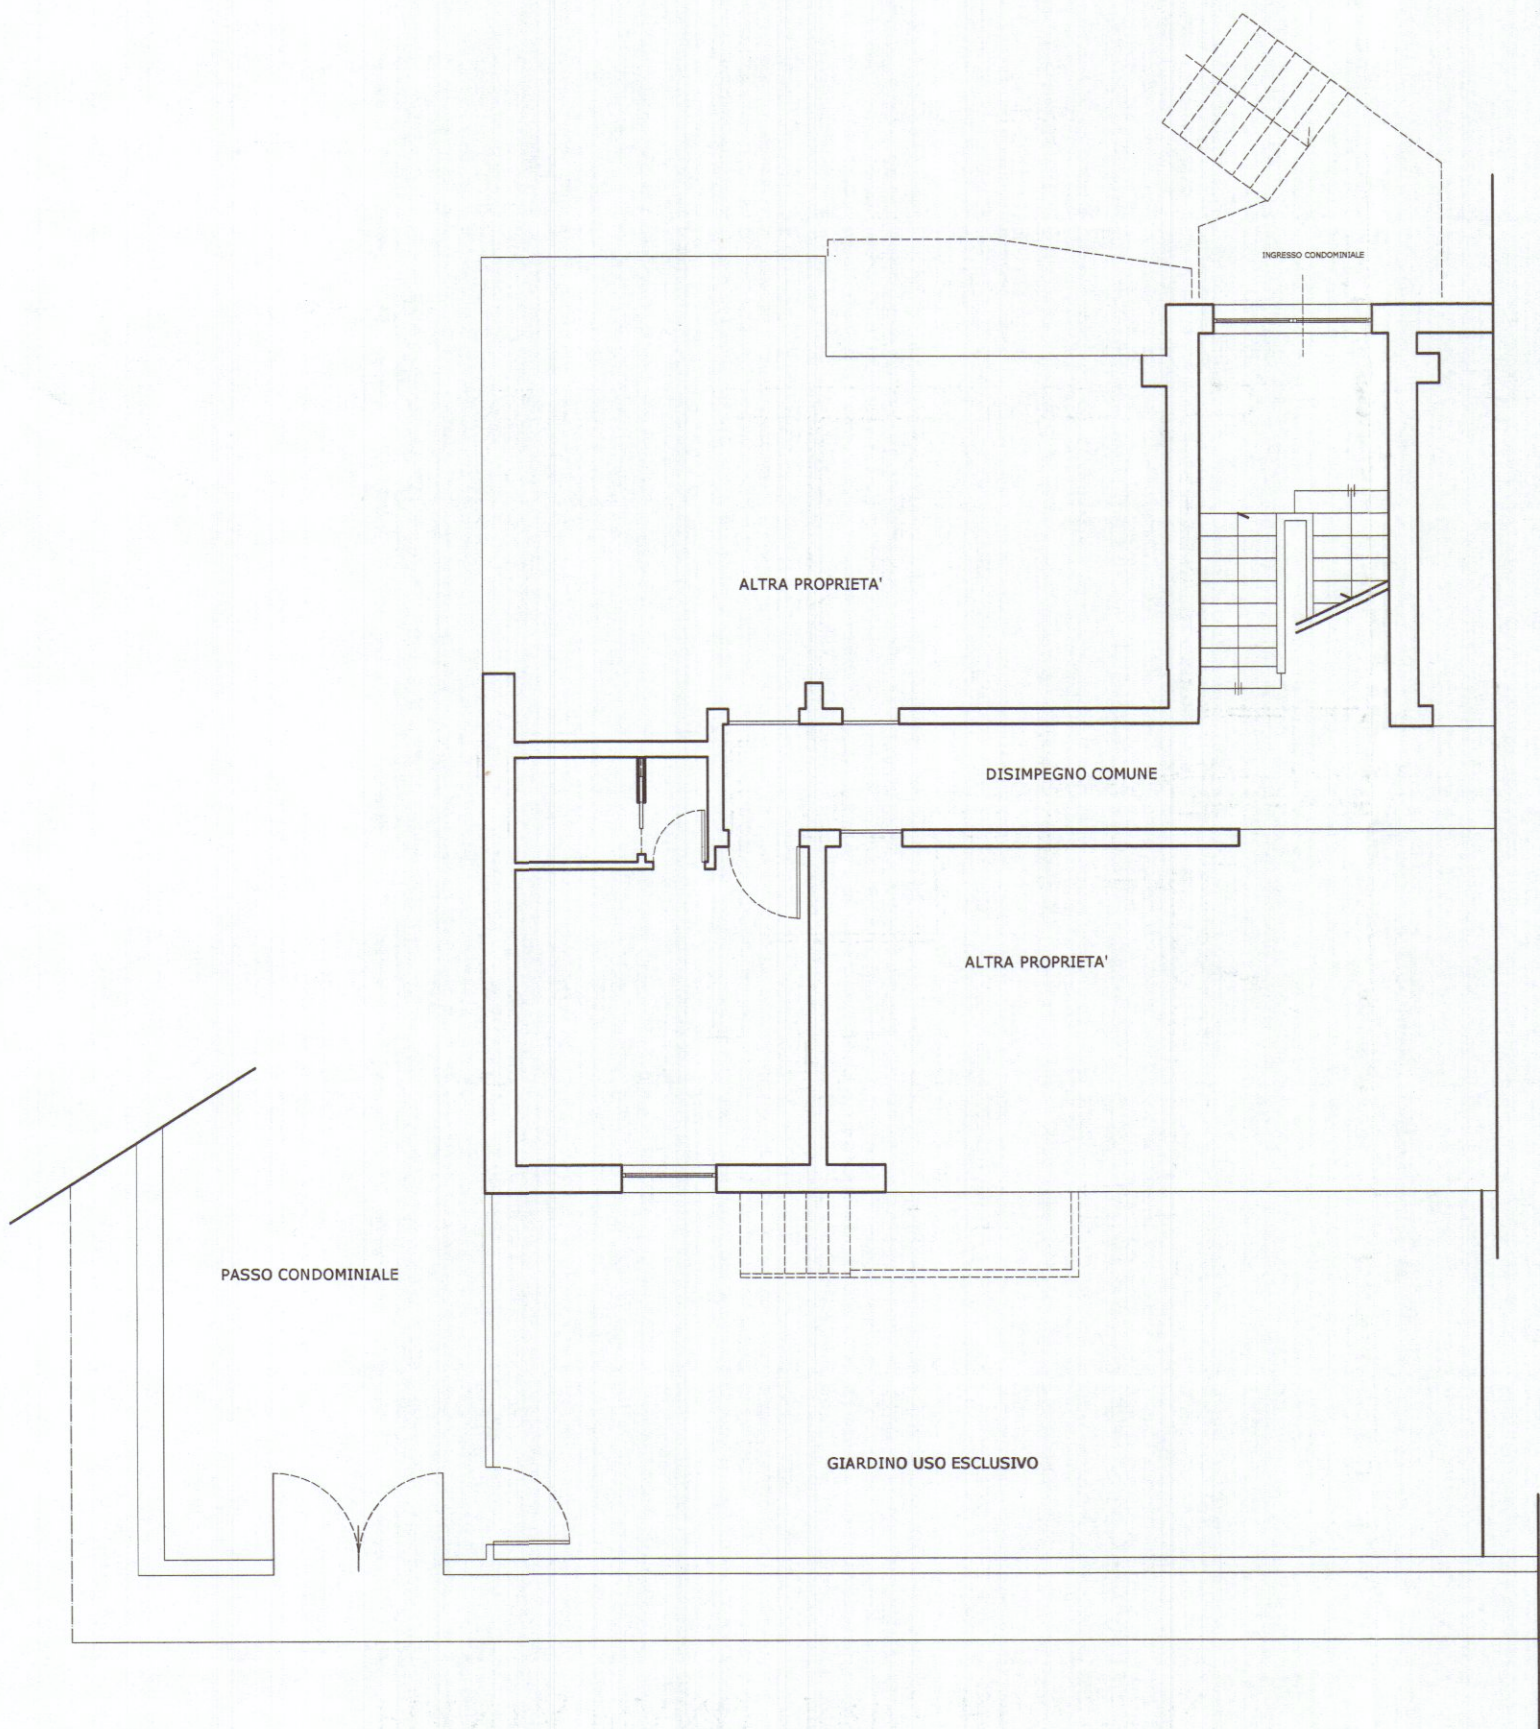

PIANTA PIANO TERRA RIALZATO

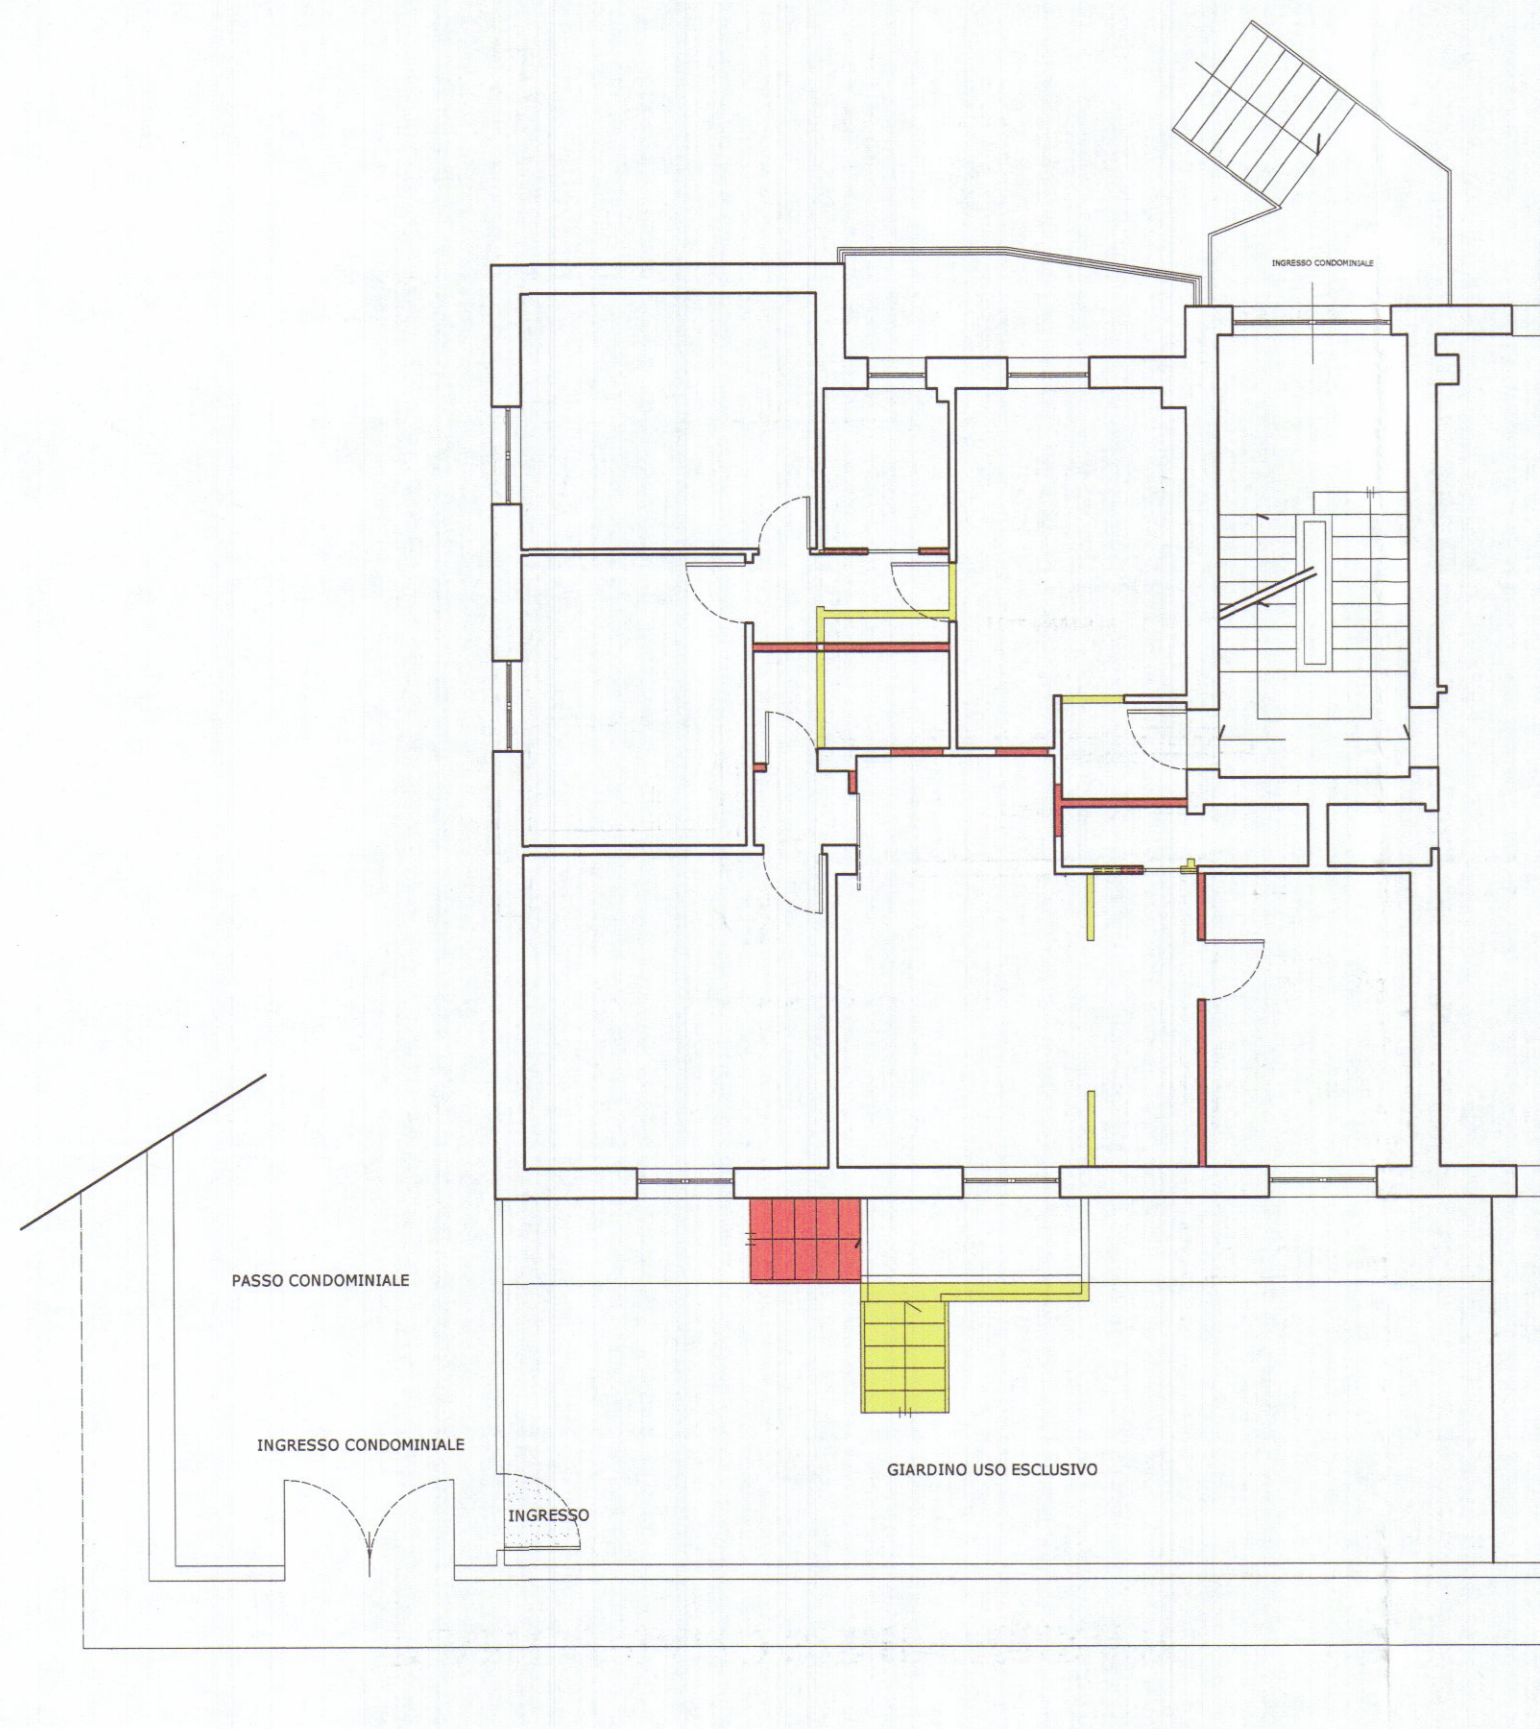

REVISIONE	01	DESCRIZIONE	ARCHITETTONICI
STUDIO ARCHITETTURA ROCCA 54033 CARRARA (MS) P.ZZA II GIUGNO, 14 TEL 0585-75415 FAX 0585-75551 e-mail: claudiorocca@yahoo.it			
LAVORO	OGGETTO DISEGNO	COMMITTENTE	
RISTRUTTURAZIONE DI UNITA' IMMOBILIARE AD USO RESIDENZIALE	PIANTE	SAFIAN ZSUZSANNA	
STATO SOVRAPPOSTO			TAVOLA
			3
DATA	SCALA	FORMATO	
FEB. 2006	1:100	594 x 420	