


SCHEMI SUPERFICI E VOLUMI

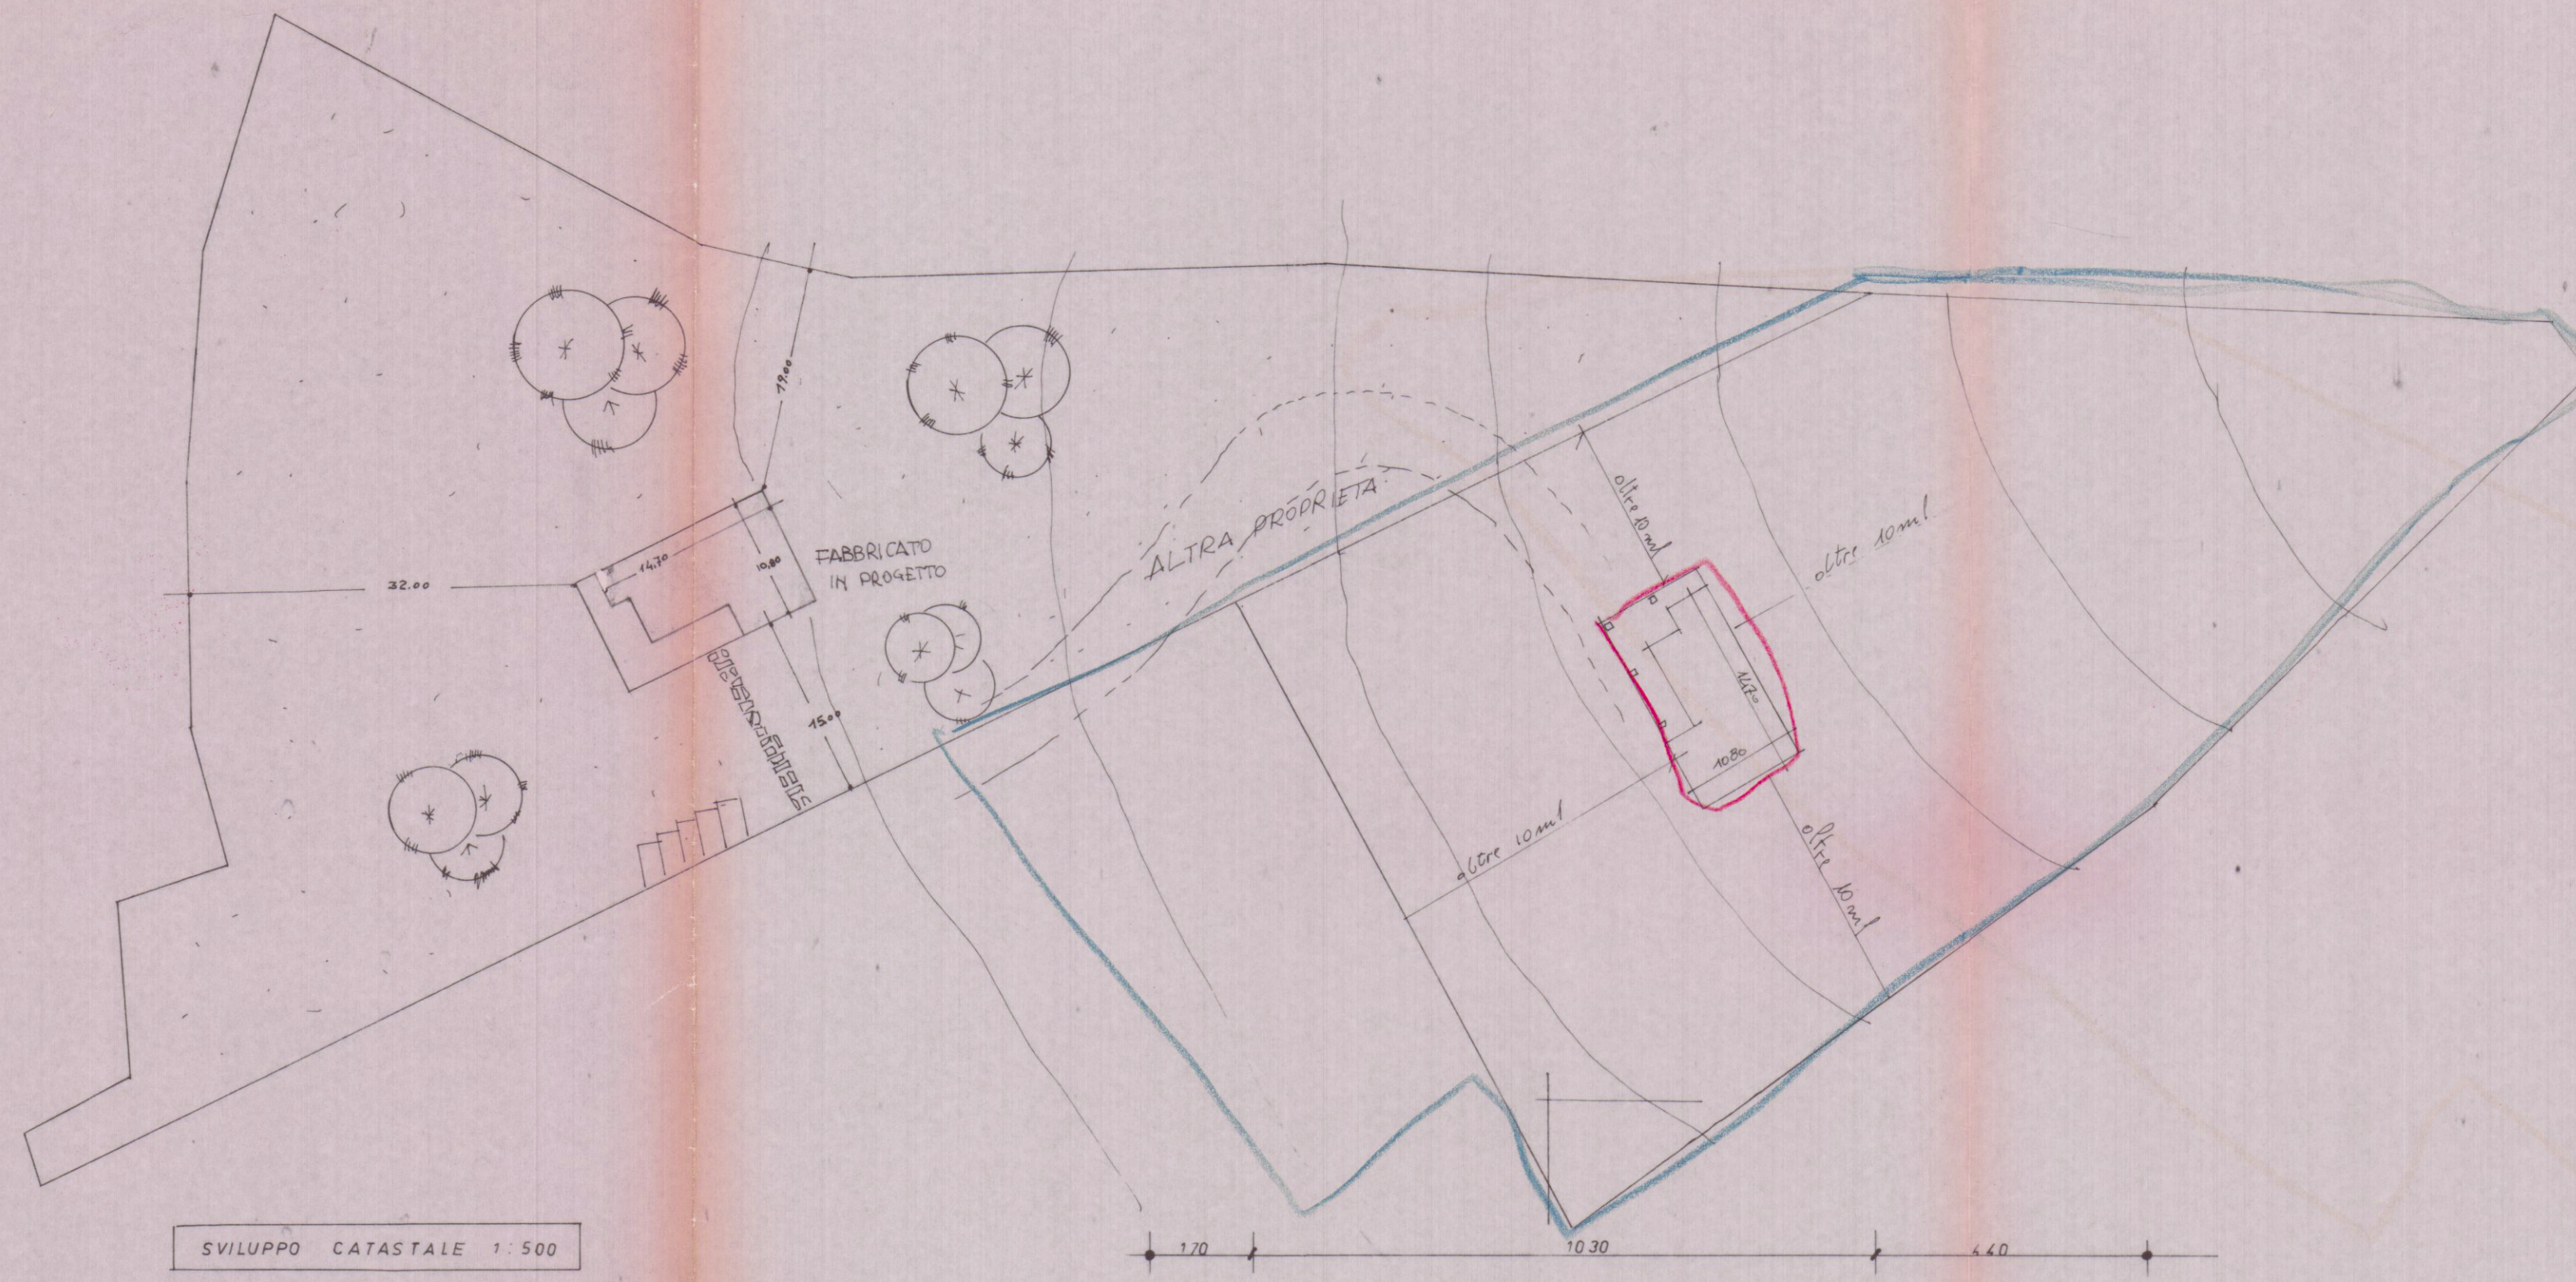

PIANO TERRA

8	3	1	4	5
7	6			2

1-	HL	6,90 X 7,80	=	HQ	53,82 X 4,10	=	MC	220,66
2-	"	4,40 X 5,80	=	"	25,52 X 3,60	=	"	91,87
3-	"	3,40 X 1,40	=	"	4,76 X 1,10	=	"	19,51
4-	"	10,80 X 2,00	=	"	21,16 X 3,60	=	"	76,18
5-	"	5,00 X 4,40	=	"	22,00 X 3,60/3	=	"	26,40
6-	"	6,90 X 2,90	=	"	20,01 X 3,50/3	=	"	23,34
7-	"	7,40 X 3,10	=	"	22,94 X 3,50/3	=	"	26,76
8-	"	3,40 X 4,70	=	"	5,78 X 3,50/3	=	"	6,74

PRIMO PIANO

4	1	2	5
6	3		


1-	HL	6,90 X 8,00	=	HQ	55,20 X 3,10	=	MC	171,12
2-	"	5,00 X 5,00	=	"	25,00 X 3,10	=	"	77,50
3-	"	5,80 X 6,40	=	"	37,12 X 3,10	=	"	115,07
4-	"	3,40 X 1,40	=	"	4,76 X 3,10	=	"	14,76
5-	"	5,00 X 1,40	=	"	7,00 X 3,10/3	=	"	7,23
6-	"	6,90 X 2,10	=	"	14,49 X 3,10/3	=	"	14,97

PARTE interrATA


3	1	2
---	---	---

1-	HL	6,90 X 7,90	=	HQ	54,51 X 2,00	=	MC	109,02
2-	"	6,40 X 10,80	=	"	69,12 X 2,00	=	"	138,24
3-	"	3,40 X 4,40	=	"	4,76 X 2,00	=	"	9,52

SUP. COPERTA (ESCLUSO PORTICI) MQ 105,26
VOLUME FUORI TERRA MC 892,11
" INTERRATO " 256,78
" COMPLESSIVO " 1148,89

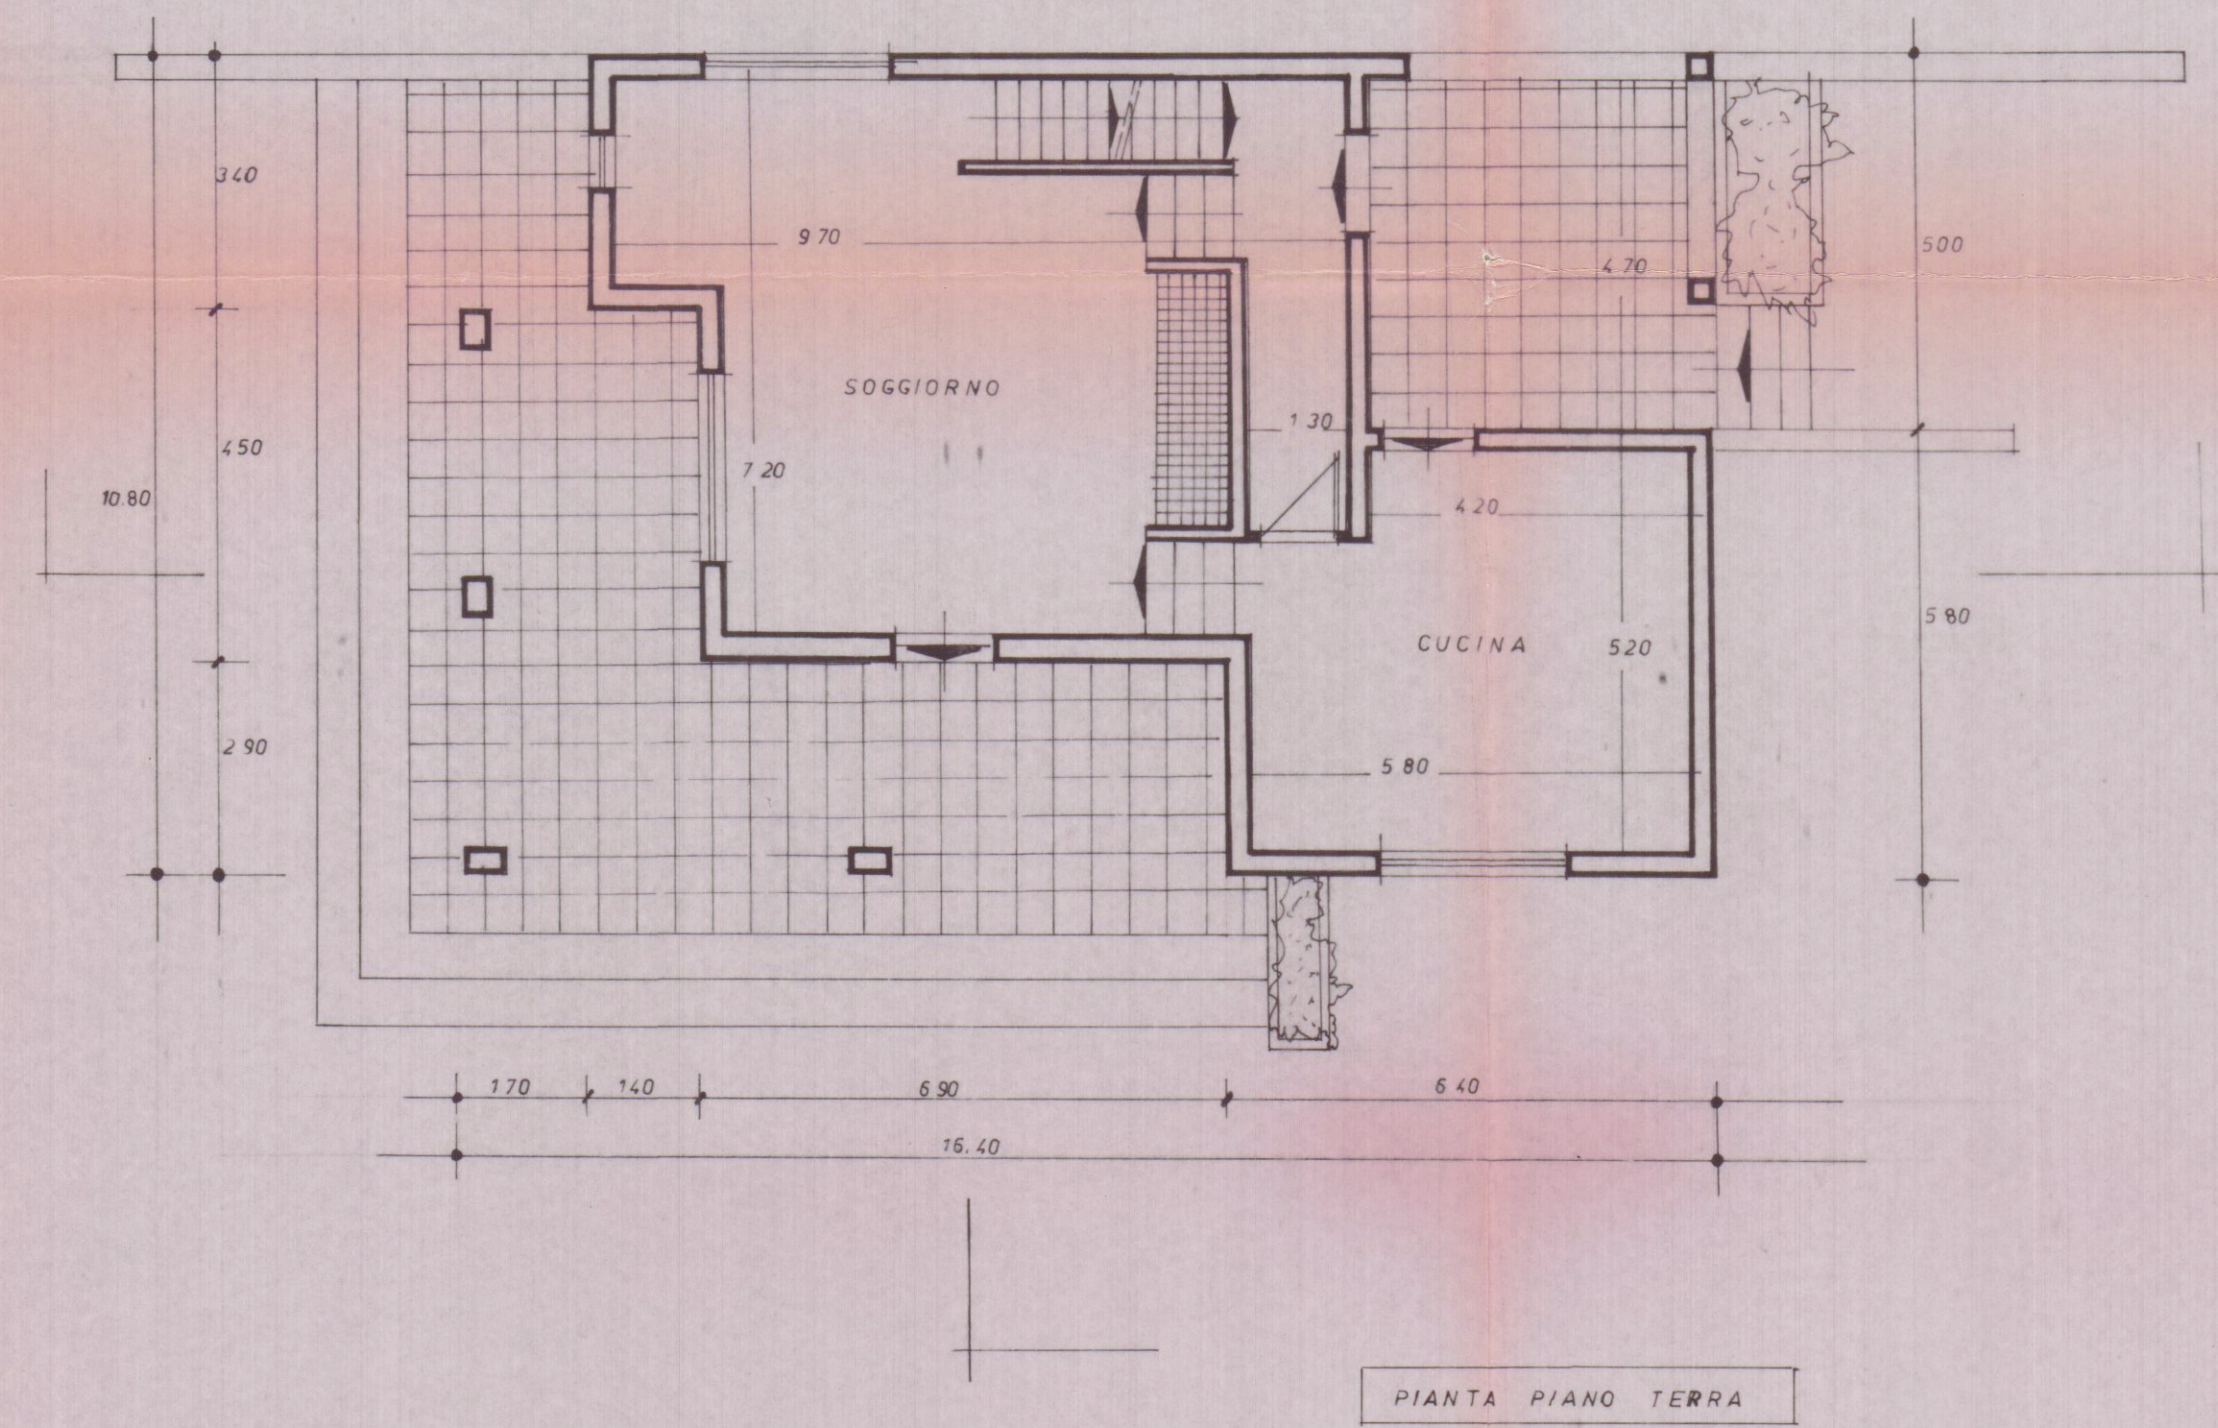

COMUNE DI CARRARA
SETT. URBANISTICA
Approvato dal Sindaco alle condizio
indicate nella Comm. Edilizia
n° 115 del 2/9/91
elab. tecnico di Aut. Comm. Edilizia
n° 113 del 2/9/91
Il Funz.ario
Mar. Geom. Luigi
Il Dirigente 1° Dip.
V. Amm. Allen. Claudio

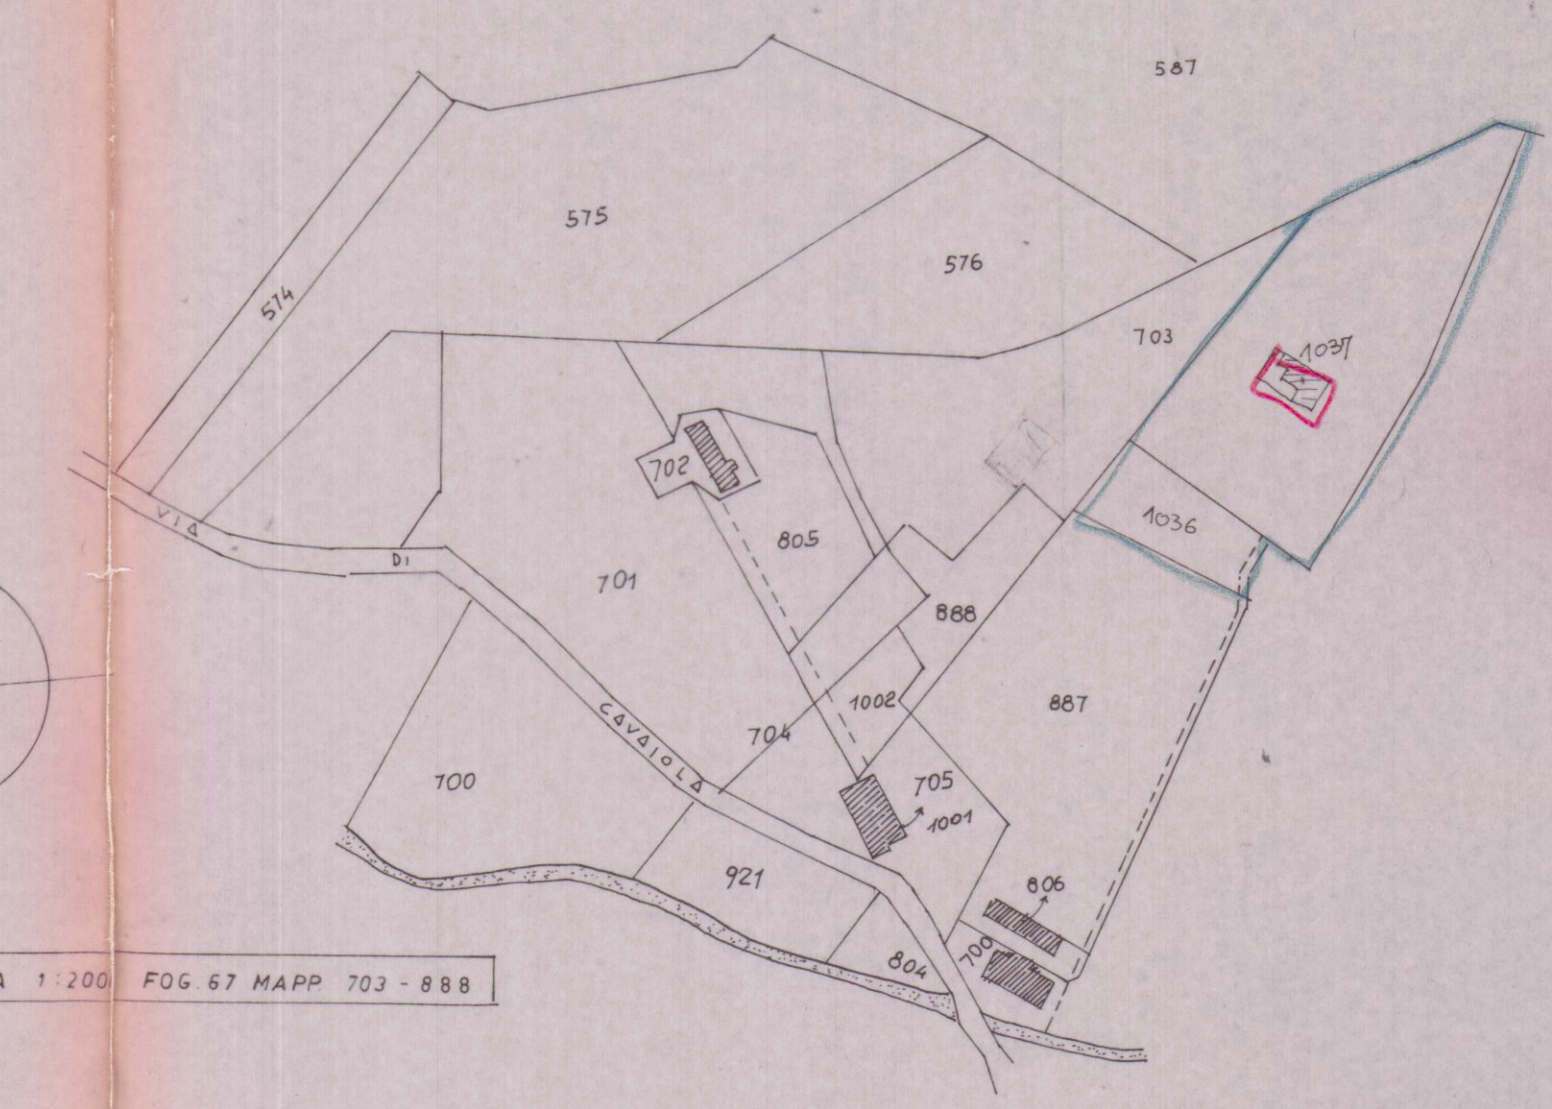

GEOM. GIUSEPPE GIANFRANCHI GEOM. ROBERTO MARTELLI		TAVOLA 1
54036 Marina di Carrara - Via Venezia 1 Bis - Tel. 0585. 632667 - P. IVA 00474950458		
COMMITT. Sig. FONTANA PIER MARCO	SCALA 1:2000 1:500 1:100	
OGGETTO PROGETTO DI FABBRICATO DI CIVILE ABITAZ. DA ERIGERSI IN LOC. FOSSONE V. CAVAIOLA	DATA FOG. 67 MAPPA 1036 1037	
RIF.	DETT.	20 SET 1990