



PROSPETTO NORD - EST




PROSPETTO SUD - EST



PROSPETTO - SEZIONE C - C



PROSPETTO SUD - OVEST

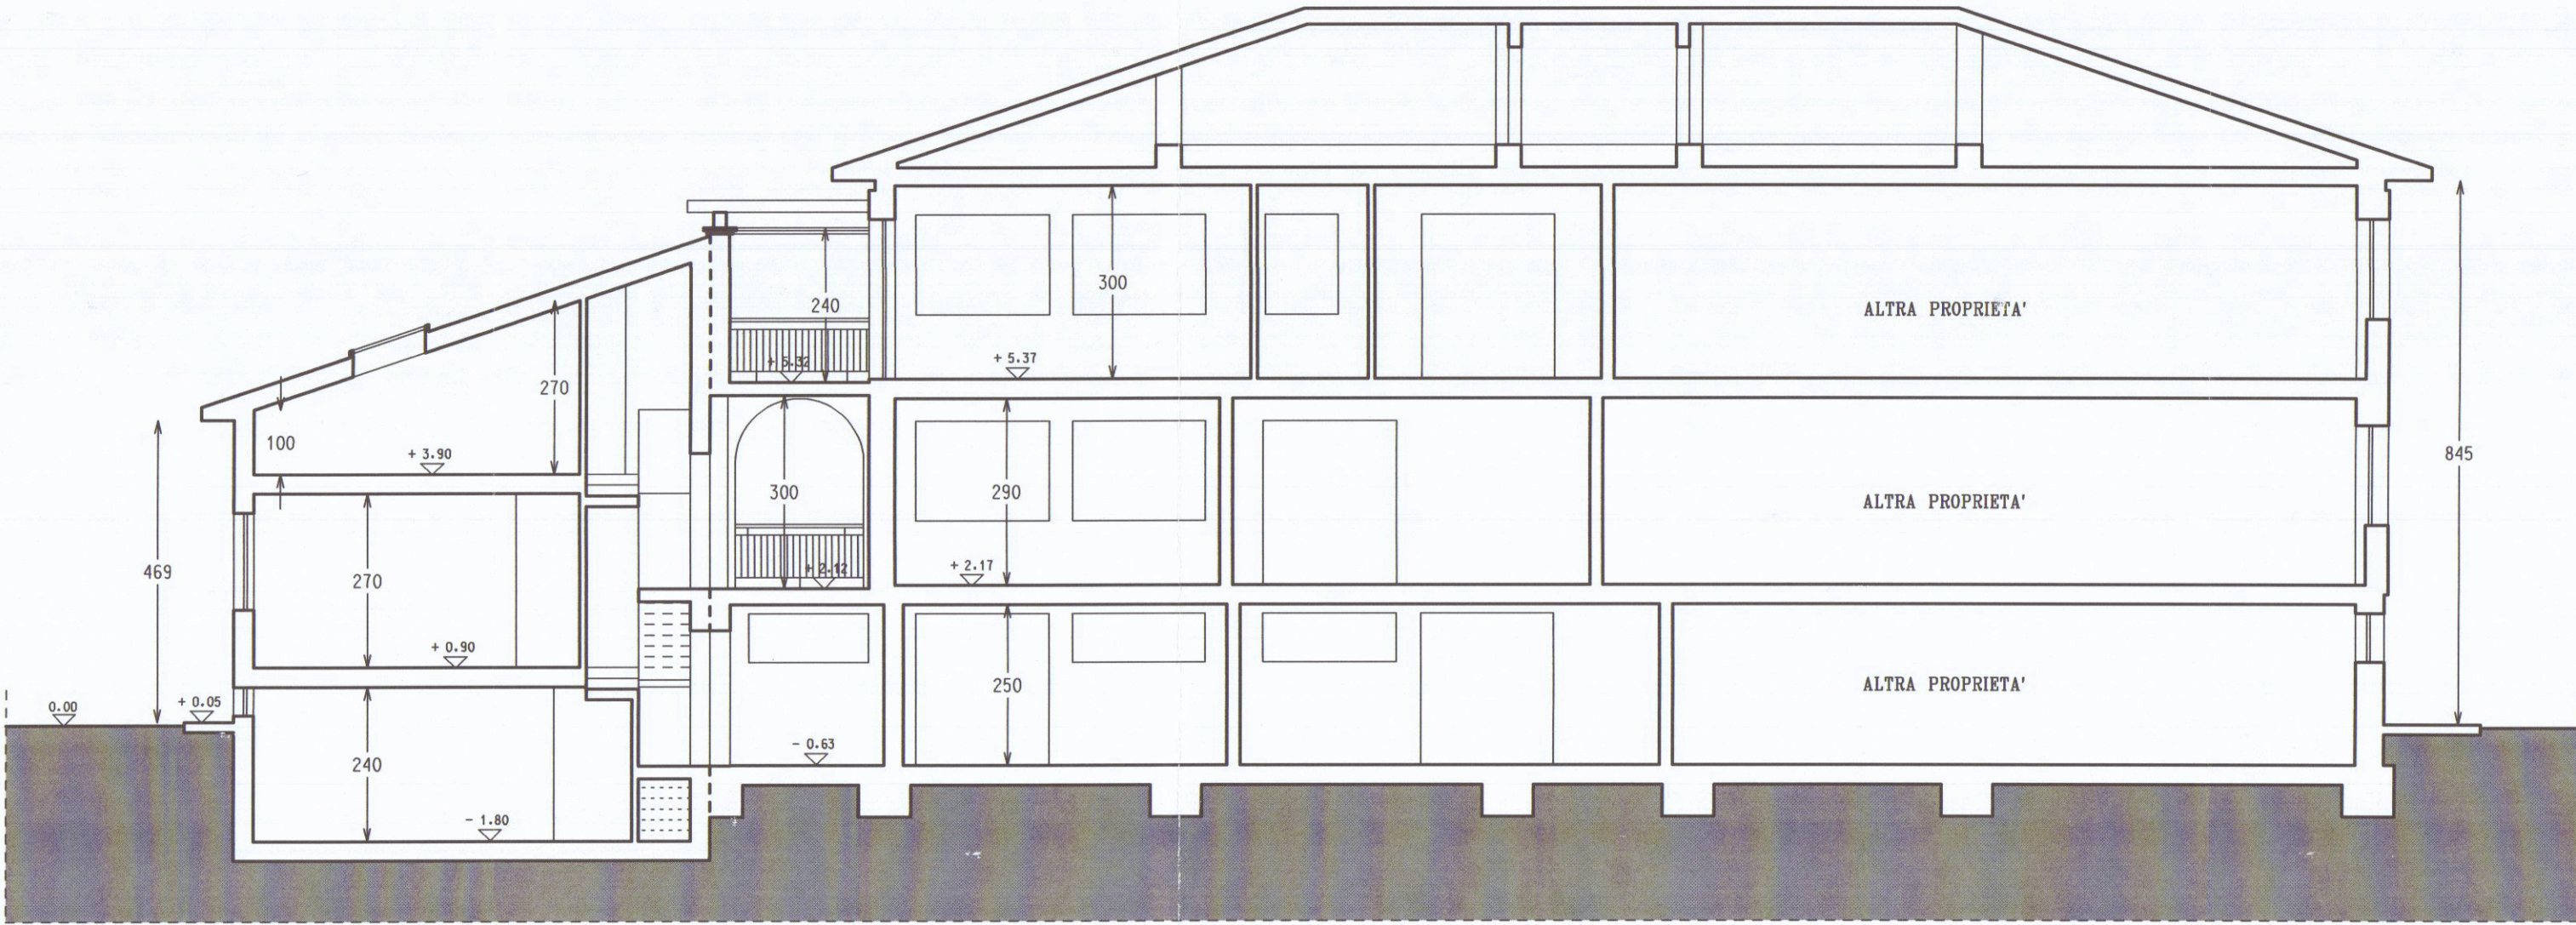

SEZIONE B - B

COMUNE DI CARRARA

19 FEB. 2008

★

VARIANTE AL PROGETTO DI
RISTRUTTURAZIONE ED AMPLIAMENTO
DI UN EDIFICIO RESIDENZIALE
IN LOCALITA' GILDONA VIA VIGNALETTO

N.C.E.U. FOGLIO N. 71 - MAPPALE N. 545

PROGETTO APPROVATO

PERMESSO DI COSTRUIRE N. 138/06 DEL 26/10/2006

PROSPETTI E SEZIONI

SCALA 1:100

PROGETTISTI

Dott. Arch. A. G. POLI

Dott. Angelo Poli
Architetto
N. 169 Ordine Architetti - PC

Dott. Arch. P. MAZZONI

PIERO MAZZONI
Architetto
N. 16 Ordine Architetti - PC

PROPRIETA'

AURORA S.R.L.

Gestioni Turistiche e Immobiliari
R. 229 Gino Mengoni 13
54035 MARINA DI CARRARA
C.F./P. IVA 01061630468

Il Committente, nel confermare l'incarico, verifica gli elaborati e trovandoli conformi al mandato, li controfirma per accettazione

ELABORATO N.

3

APRILE 2006

AGG. AGOSTO 2006