

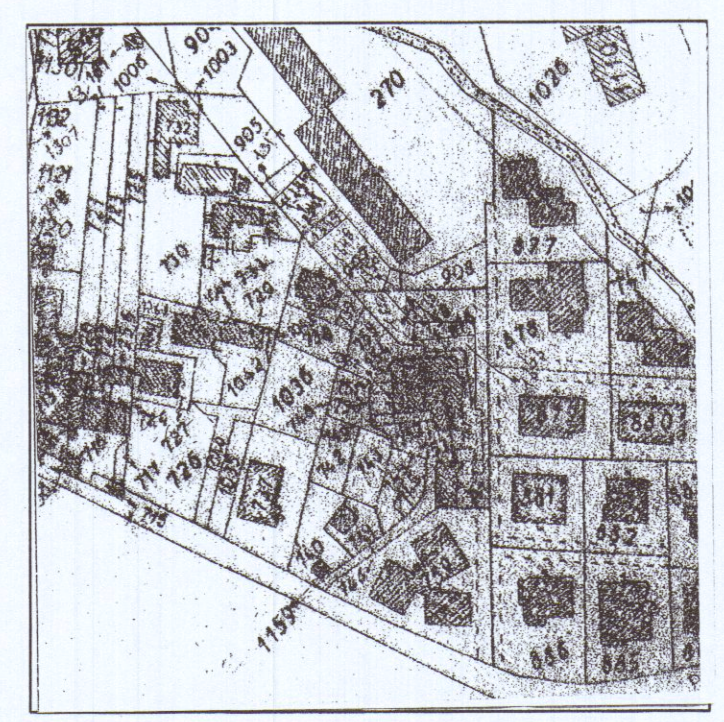
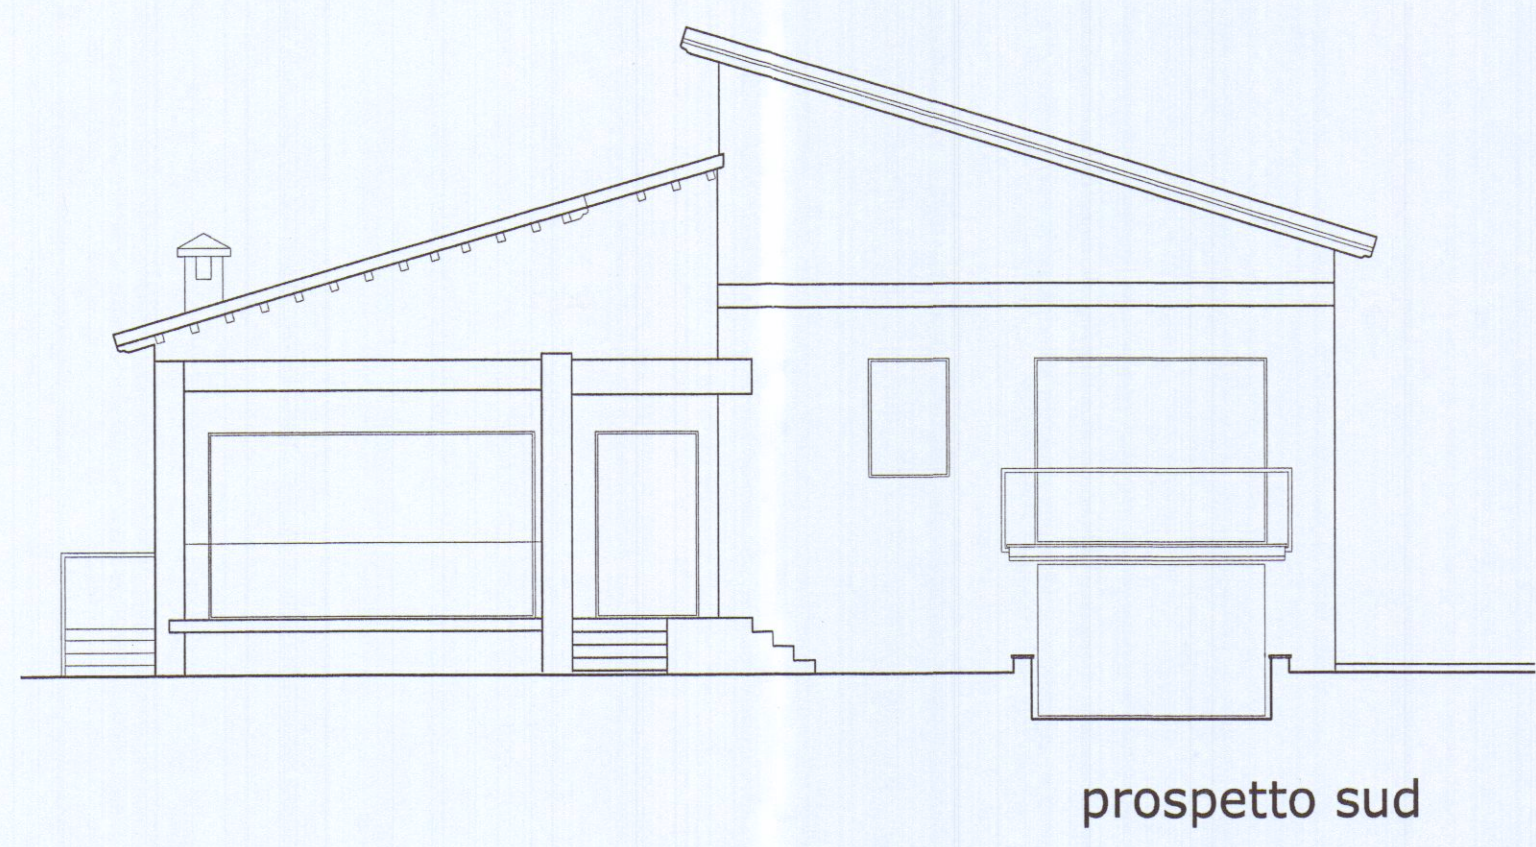
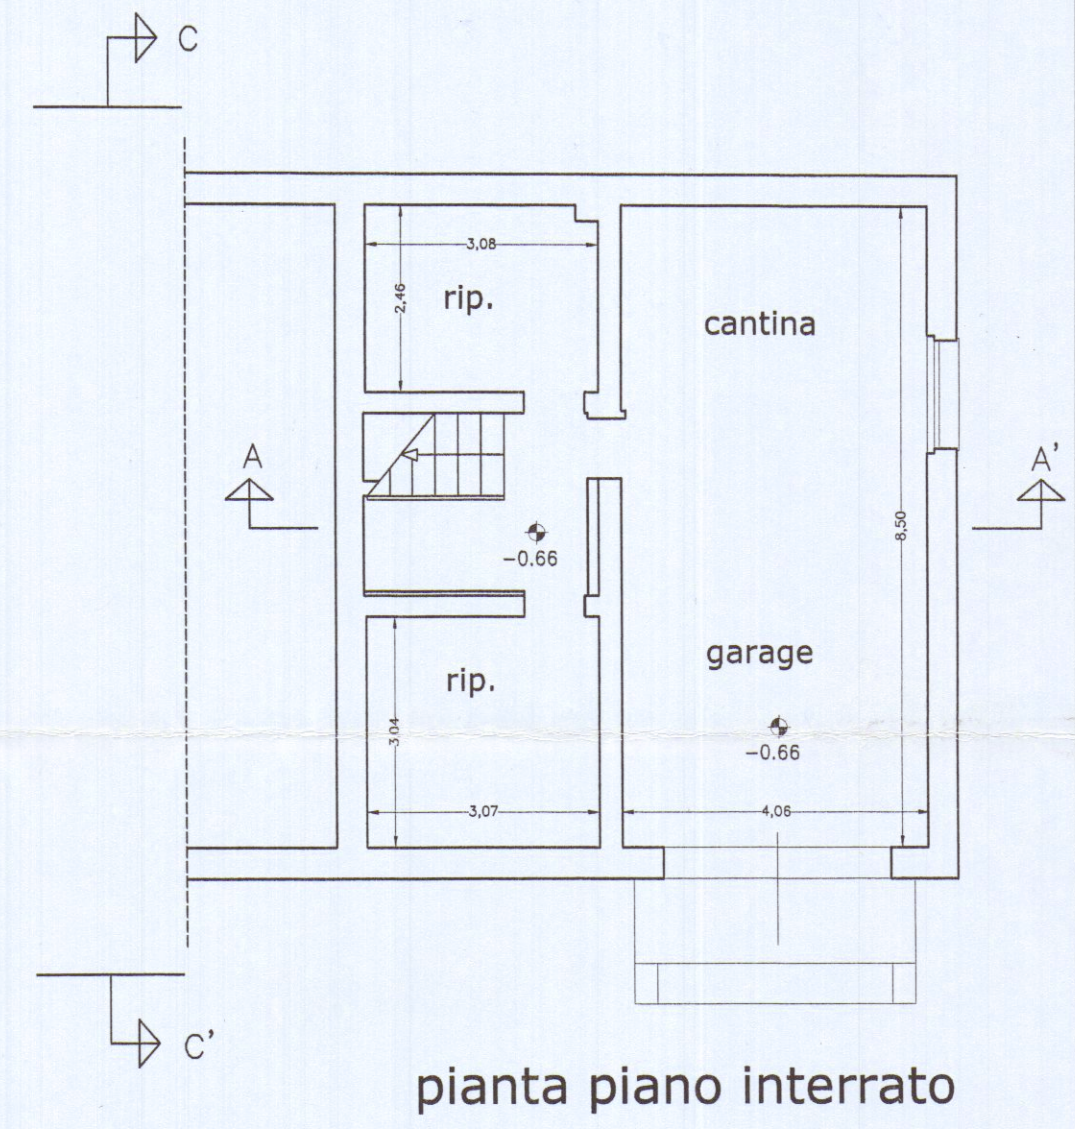
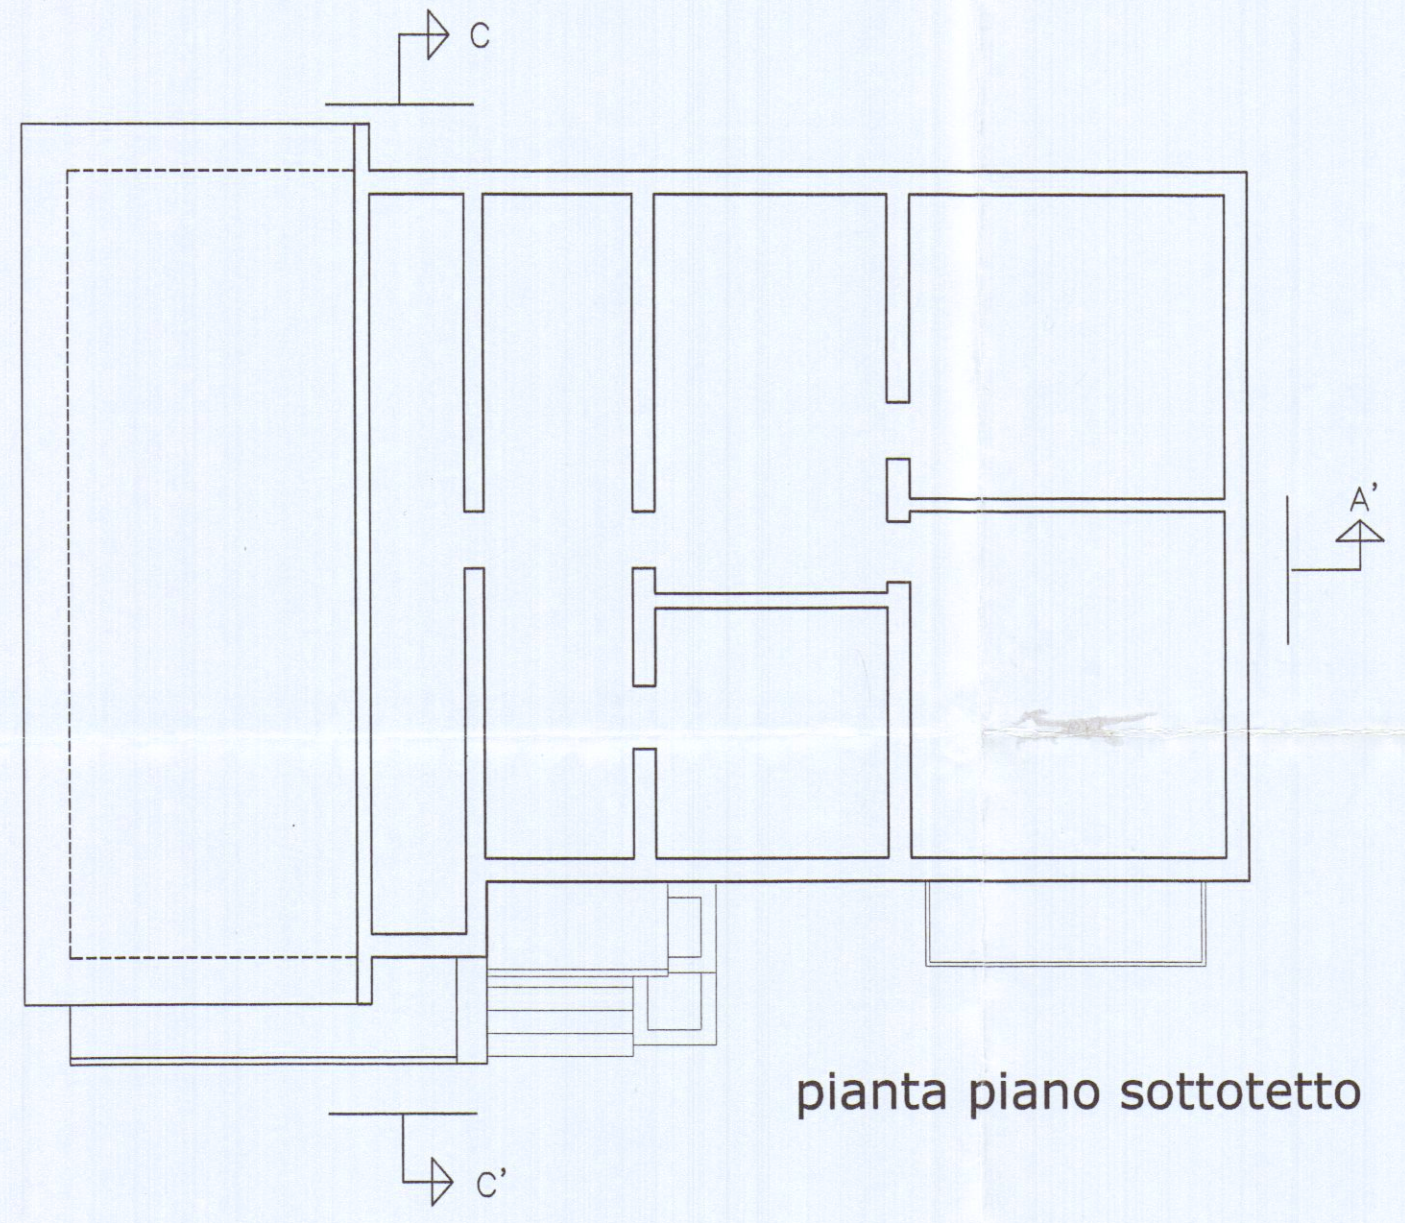
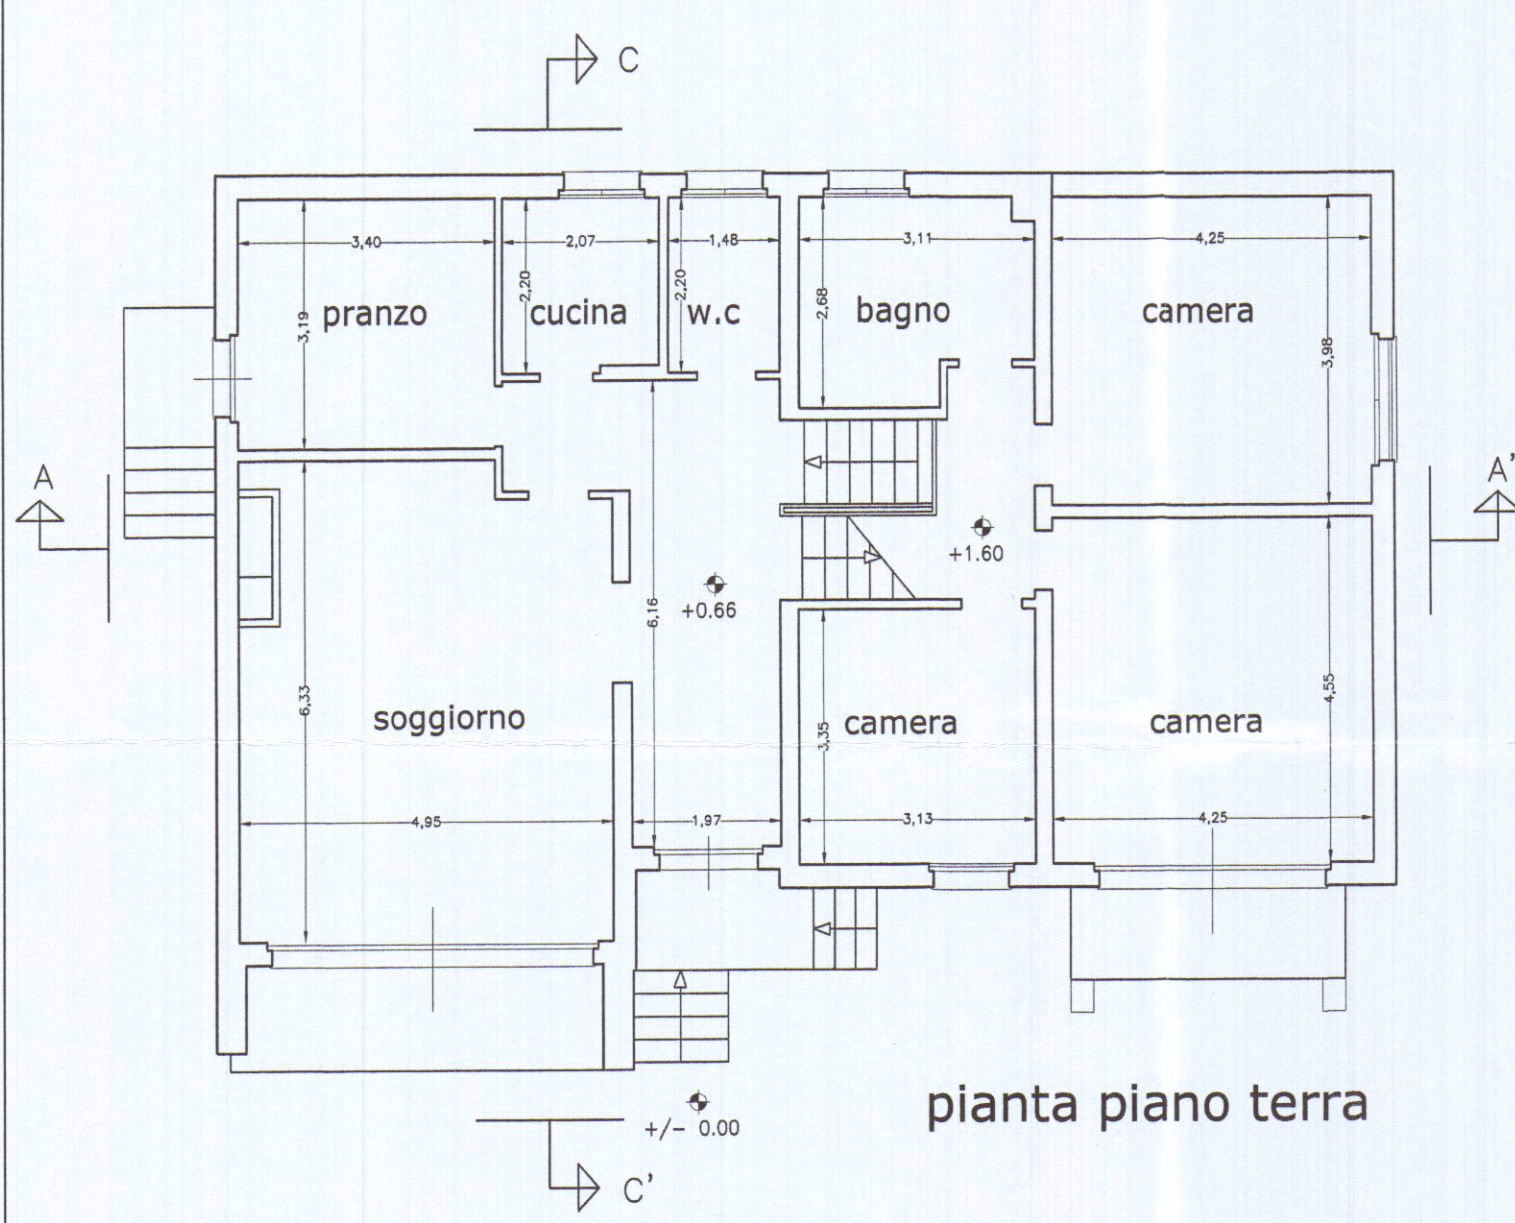


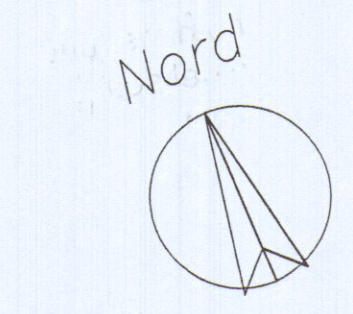

Estratto di Mappa Catastale
Comune di Carrara
Fg. 66, Mapp. 737-1035
Scala 1 : 2000

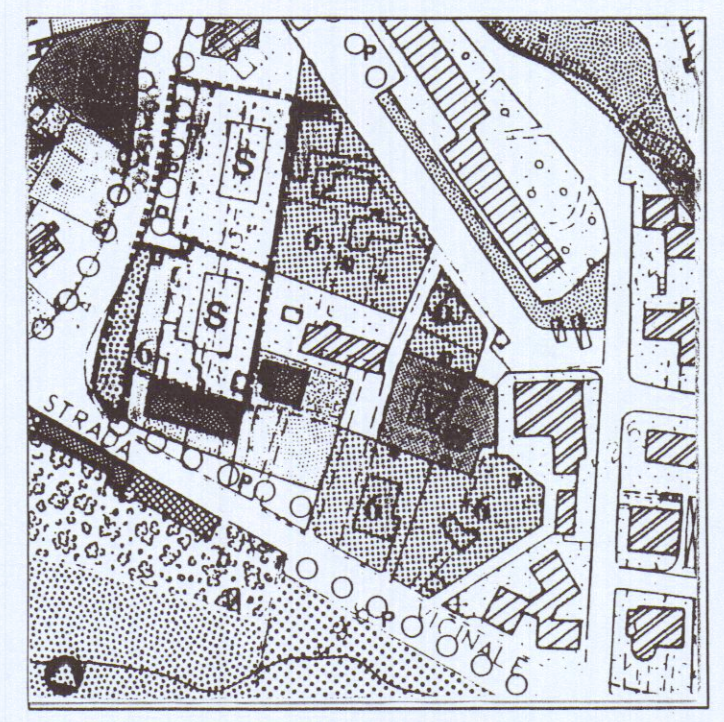

Estratto di P.R.G. 2004
Scala 1 : 1000

	STUDIO DI ARCHITETTURA E DESIGN Viale xx Settembre 73 – Tel/fax 0585/72648		TAVOLA 1	
	Architetto BIANCHI DOTT. ARCH. GIANNA MARIA BIANCHI Gianna Maria			
	COMUNE DI CARRARA		SCALA 1:100	
Progetto di ristrutturazione edilizia con recupero del sottotetto Art. 9 comma b r3, di fabbricato unifamiliare sito in via Bonascola 16, Carrara				
OGGETTO	STATO ATTUALE–Piante,Prospetti			DATA 23/02/05
COMMITTENTE	Bruschi Laura, Pecchia Riccardo			