Architetti Associati
Arch. Roberto Marielli
Arch. Gianluca Barbieri
54036 MARINA DI CARRARA Via Venezia 1 bis Tel 0585 780502 fax 0585 632667

OGGETTO:	Variante in corso d'opera di fabbricato di civile abitazione
COMMITTENTE:	Pier Marco Fontana
UBICAZIONE	Loc. Cavaiola, Carrara
DETTAGLIO:	Piante

SCALA	DATA	ESTREMI CATASTALI	TAVOLA
1 : 100	23.03.98	FG. 67 MAPP. 1036-1037	2
RIFERIMENTI:	prat.		

ORDINE DEGLI ARCHITETTI DI MASSA CARRARA
ARCH. ROBERTO MARIELLI
N. 418

COMUNE DI CARRARA
07 APR. 1998

3 VARIANTE

APPROVATO

COMUNE DI CARRARA
SETT. URBANISTICA
VARIANTE N° 3
Approvato dal Sindaco alle condizioni indicate nella Concessione Edilizia n° ..... del .....
elab. grafico di cui alla Comm. Edilizia n° 13 del 15/5/98 Tav. n° 2/3
L' Istruttore Tecnico

AZIENDA USL N. 1 DI MASSA E CARRARA
U.O. DI IGIENE PUBBLICA
Ai sensi dell'art. 220 del T.U. L.L.S.S. si esprime PARERE FAVOREVOLE
2 6 MAR. 1998
per l'approvazione del presente progetto.
Il Funzionario Medico

elab. grafico di cui alla Comm. Edilizia
n° 13 del 15/5/98 Tav. n° 2/3

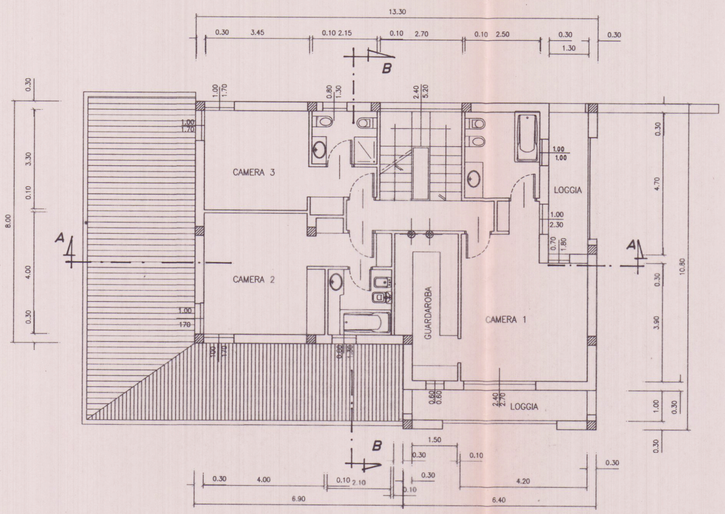

PIANTA PIANO PRIMO

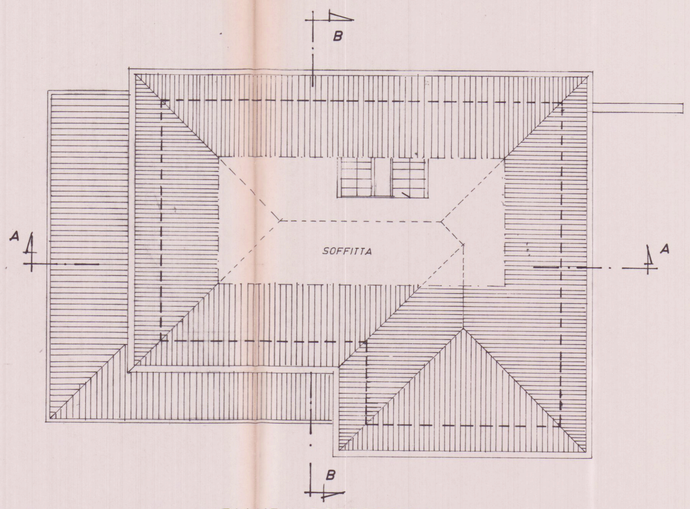

PIANTA SOTTOTETTO

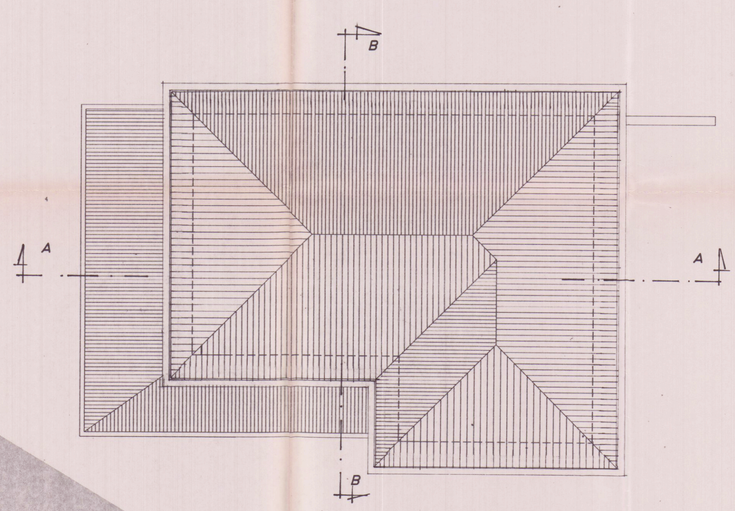

PIANTA COPERTURA

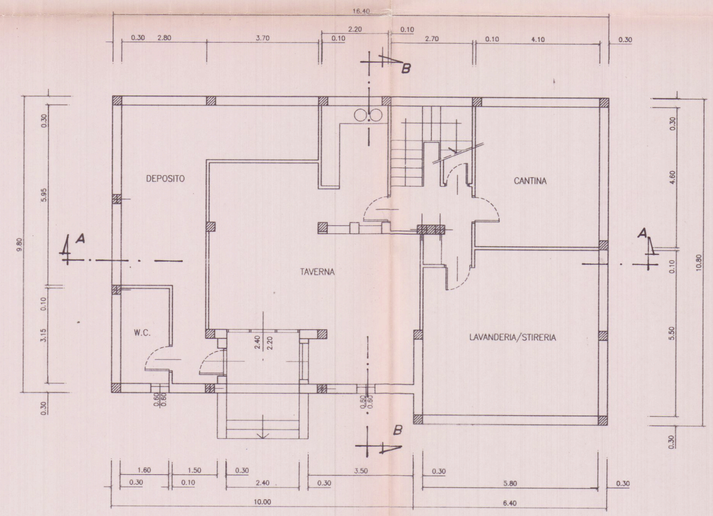

PIANTA PIANO SEMINTERRATO

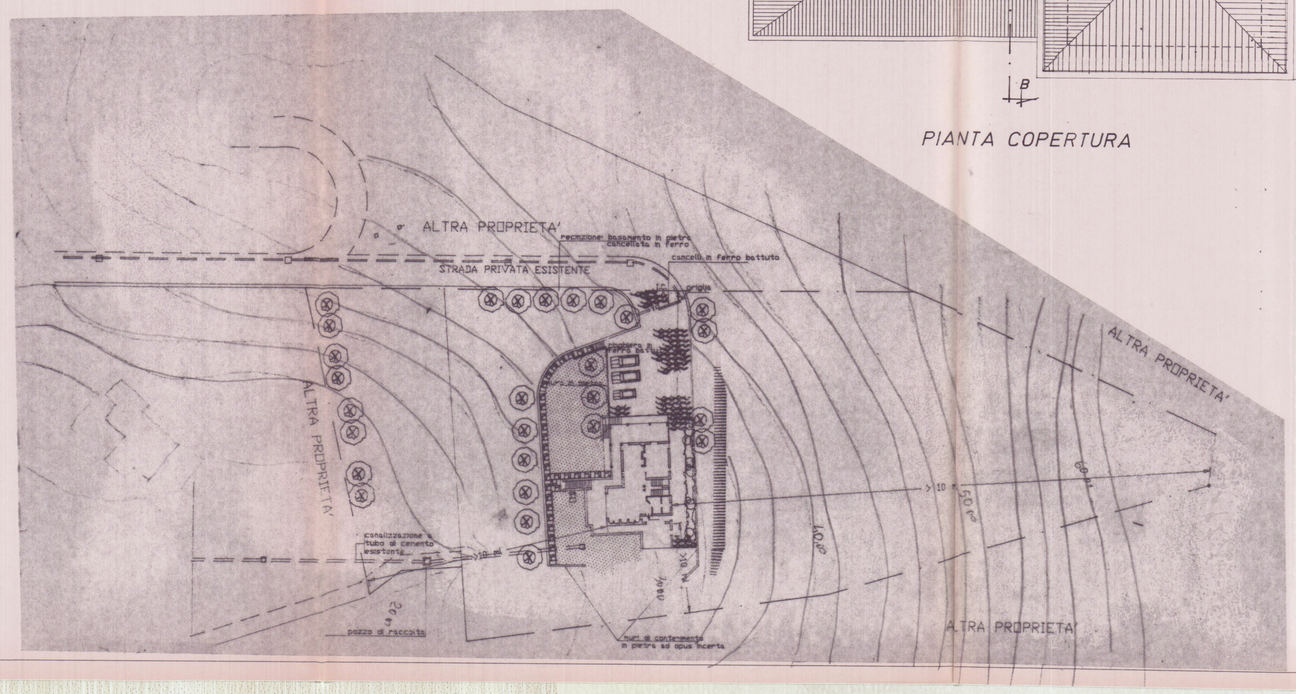

PIANTA DELLA SISTEMAZIONE A TERRA
SCALA 1:500