

669/95

AL SIG. SINDACO  
DEL COMUNE DI CARRARA

Stampa circolare: 56, 1.1.10, 04

|                   |          |         |
|-------------------|----------|---------|
| COMUNE DI CARRARA |          | CAT.    |
| 1                 | OTT. 195 | 10      |
| Prot. N° 36933    |          | CLAS. C |

9 OTT. 1995

**OGGETTO:** comunicazione denuncia inizio attività (ai sensi art.8 D.L. 400/95)

Il sottoscritto BISO Andrea nato ad Ameglia (SP) 18.VII.1944 e residente a Marina di Carrara in Via Felice Cavallotti, 65bis

### COMUNICA

alla S.V. che darà inizio ai lavori di opere interne dell'immobile di cui è comproprietario sito in Marina di Carrara Via F.Cavallotti, 65bis piano primo individuata catastalmente al Fg. 101 mappa.le 118 sub.9 e 34 del Comune di Carrara in data 09.10.1995 come da relazione di asseveramento allegata a firma di tecnico abilitato alla progettazione arch. Claudio Rocca iscritto al n.195 dell'Ordine degli Architetti della Provincia di Massa-Carrara con studio professionale in Carrara in P.zza 2 Giugno, 14.

Carrara 08.X.1995

In fede

*Andrea Biso*

|                     |              |
|---------------------|--------------|
| COMUNE DI CARRARA   |              |
| UFFICIO URBANISTICA |              |
| Protocollo N.       | 6928         |
| Data                | 12 OTT. 1995 |

sind310

*As. Biso*  
13.10.95



## **RELAZIONE DI ASSEVERAMENTO**

### **DENUNCIA INIZIO ATTIVITA' (ai sensi dell'art.8 D.L. n°400 del 26.9.95)**

Redatta ai sensi e per gli effetti dell'art.8 del D.L. n°400/95 al fine di asseverare le opere interne che il Sig. BISO Andrea nato ad Ameglia l'8.07.1943 e residente in Carrara Via F.Cavallotti,65bis intende eseguire all'unità immobiliare di sua proprietà posta in Carrara Via F.Cavallotti piano primo con destinazione a civile abitazione.

Il sottoscritto ROCCA Claudio nato a Carrara il 27.07.1959 ed ivi residente in Via Carriona 117, iscritto all'Ordine degli architetti della Provincia di Massa-Carrara al n° 195 e regolarmente abilitato alla progettazione, con studio professionale in Carrara P.zza 2 Giugno, 14;

Presa attenta visione delle opere interne, che a norma dell'art.8 del D.L. n°400/95 che il Sig.BISO Andrea intende eseguire all'interno dell'unità immobiliare sopra citata;

#### **DICHIARA ED ASSEVERA A NORMA DI LEGGE**

- 1) che l'unità immobiliare sopra indicata è censita al N.C.E.U. del Comune di Carrara al Foglio 101 mappale n.118 subalterni 9 e 34.
- 2) che le opere da realizzare all'interno dell'unità immobiliare consistono : nell'apertura di un vano porta di fronte alla porta d'ingresso; la costituzione di tramezze a delimitazione dei vani studio e soggiorno, la costituzione di un bagno di servizio nell'attuale vano ripostiglio, con l'apertura di un vano porta che si apra sul corridoio; la costituzione di una porta che delimiti il corridoio d'ingresso con la cucina; la demolizione della tramezza che divide i due subalterni onde creare un'unica unità immobiliare.
- 3) che il fabbricato di cui fa parte l'unità immobiliare oggetto di intervento ricade a norma di P.R.G.C. vigente del Comune di Carrara in zona edilizia C;
- 4) che le opere non contrastano con lo strumento urbanistico e con il Regolamento Edilizio Comunale vigente, non comportano modifiche alla sagoma dell'edificio, non comportano aumento delle superfici utili abitabili e/o del numero delle unità immobiliari, non modificano l'originale destinazione d'uso;
- 5) che il fabbricato non è vincolato dalle Leggi n° 1089 ed è inserito nel vincolo di Marina di Carrara ai sensi della legge n° 1497 del 1939; che il fabbricato non ricade in Zona omogenea A ai sensi dell'art.2 del D.M. 2.4.68 e che le opere rispettano le caratteristiche costruttive originarie;
- 6) che il fabbricato non è interessato da autorizzazione o concessione edilizia che prevedono opere edilizie a complemento di quelle di cui alla presente;



- 7) che le opere non rientrano in quelle elencate all'art.4 del D.P.R. 6 Dicembre 1991 e pertanto non incorre l'obbligo della presentazione di progetto ai sensi degli art. 1-6-13 Legge 5 Marzo 1990 n° 46.
- 8) che le opere rispettano le norme di sicurezza e quelle igienico sanitarie


Si allega alla presente estratto di mappa catastale e/o aerefotogrammetria per un riscontro circa l'ubicazione dell'immobile, piante dello stato di fatto, progetto e sovrapposto (SCALA 1:100).

Carrara 3.X.1995

arch. Claudio Rocca

The stamp is circular and contains the following text: "ARCH. CLAUDIO ROCCA N. 195" in the center, "ORDINE ARCHITETTI DI CARRARA" around the top inner edge, and "CARRARA" around the bottom inner edge.


biso400

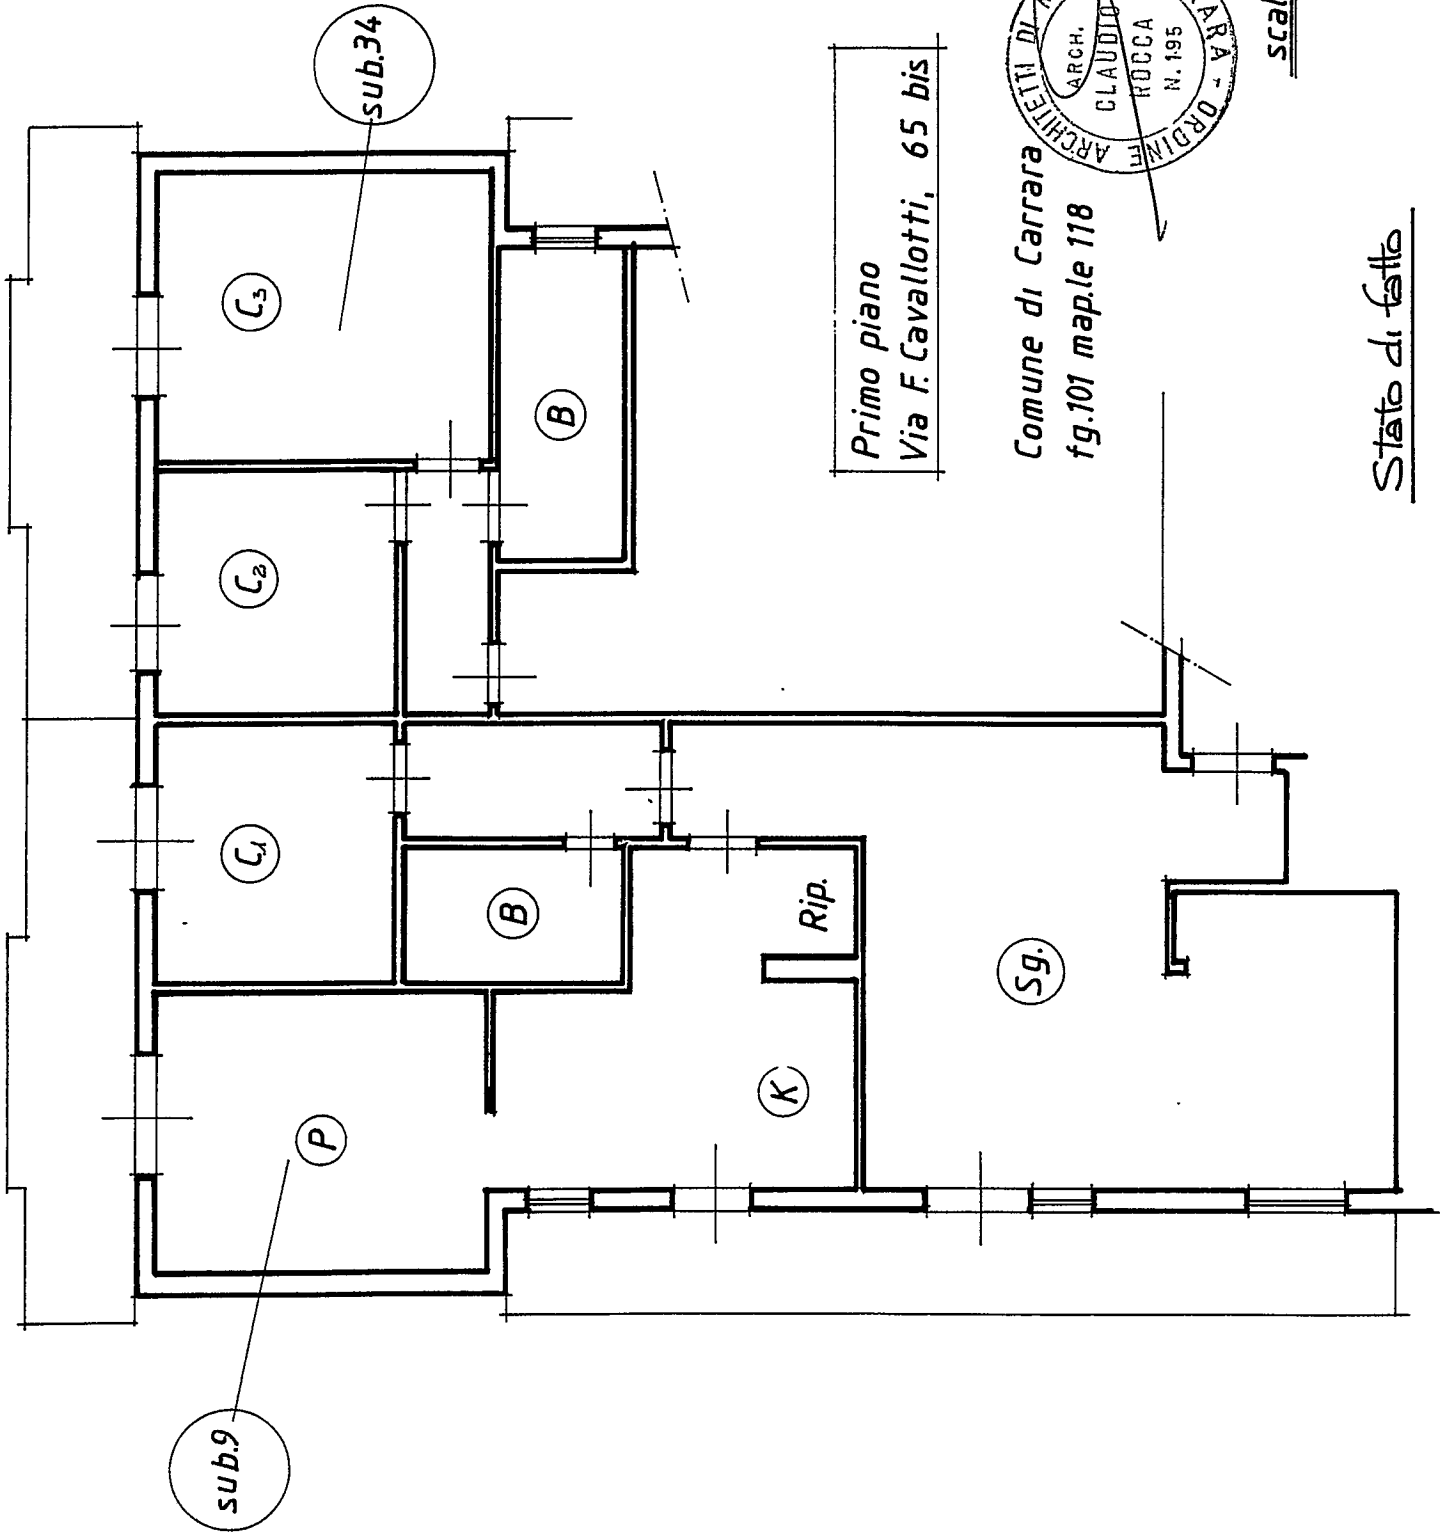


Primo piano  
Via F. Cavallotti, 65 bis

Comune di Carrara  
fig.101 map.le 118  
ARCH. CLAUDIO BOCCA N.195  
ORDINE ARCHITETTI DI MASSA CARRARA  
69 OTTOBRE 1996  
scala 1:100

Stato di fatto

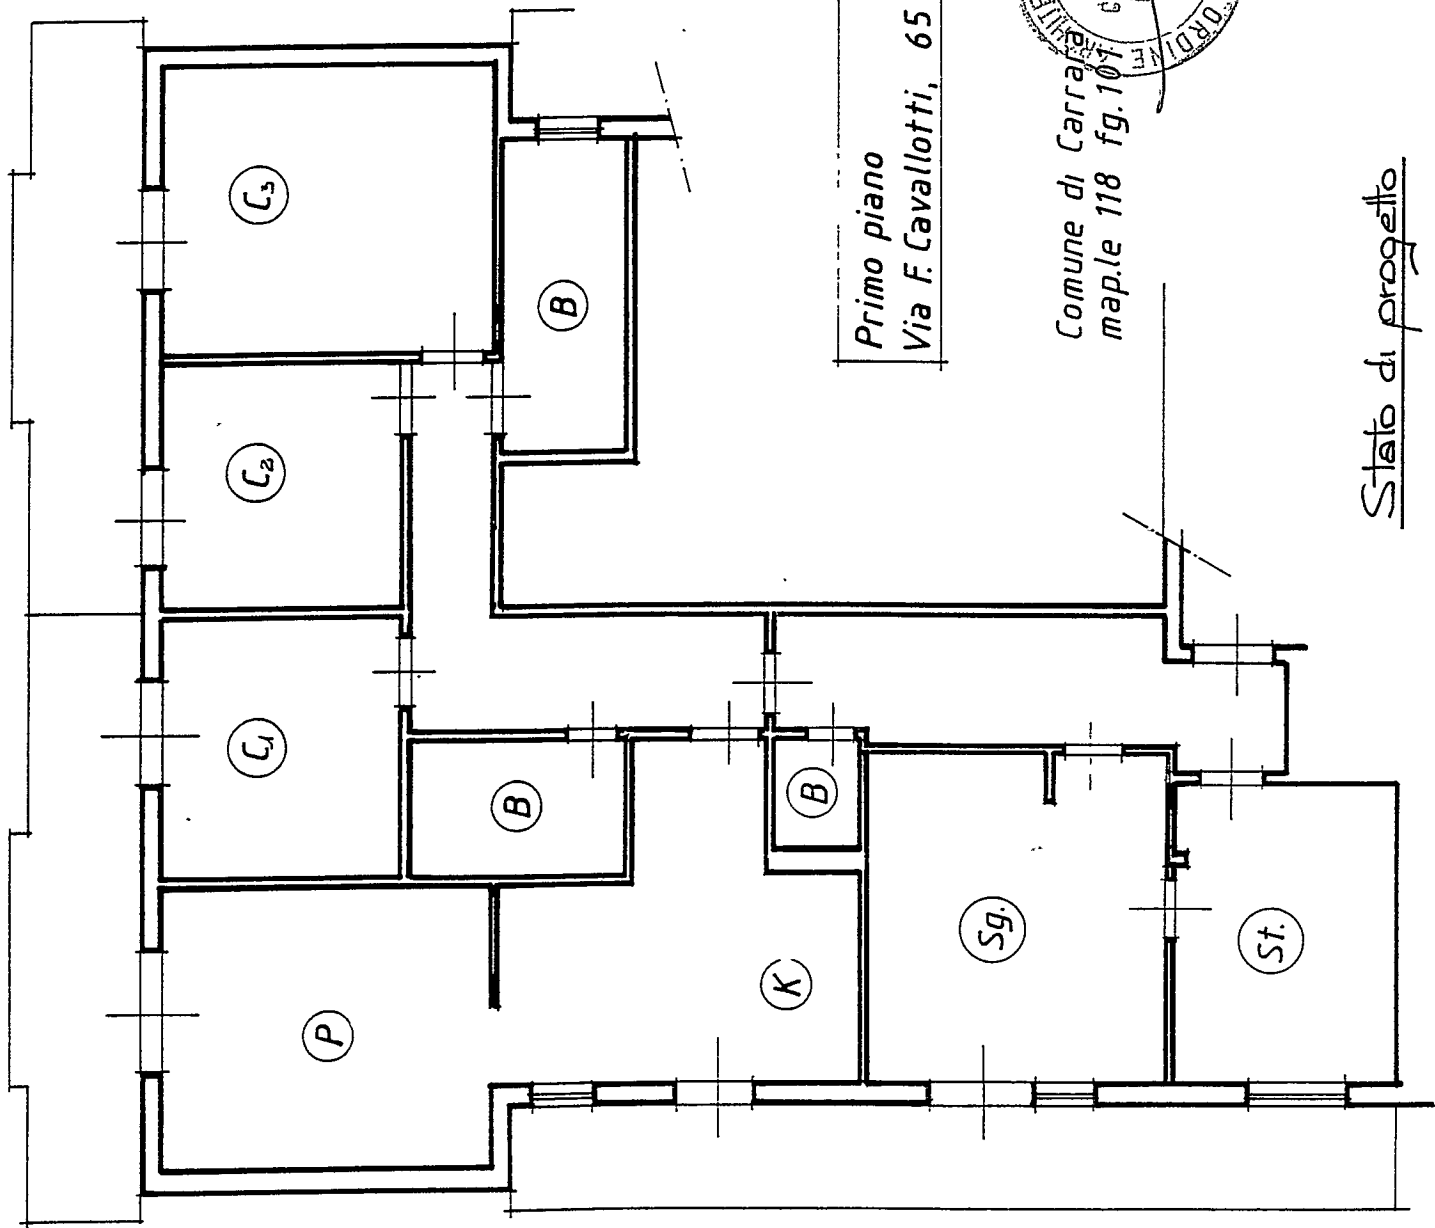


Primo piano  
Via F. Cavallotti, 65 bis

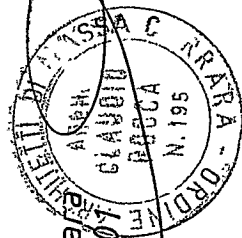

Comune di Carrara  
maple 118 fg. 104

scala 1:100

Stato di progetto

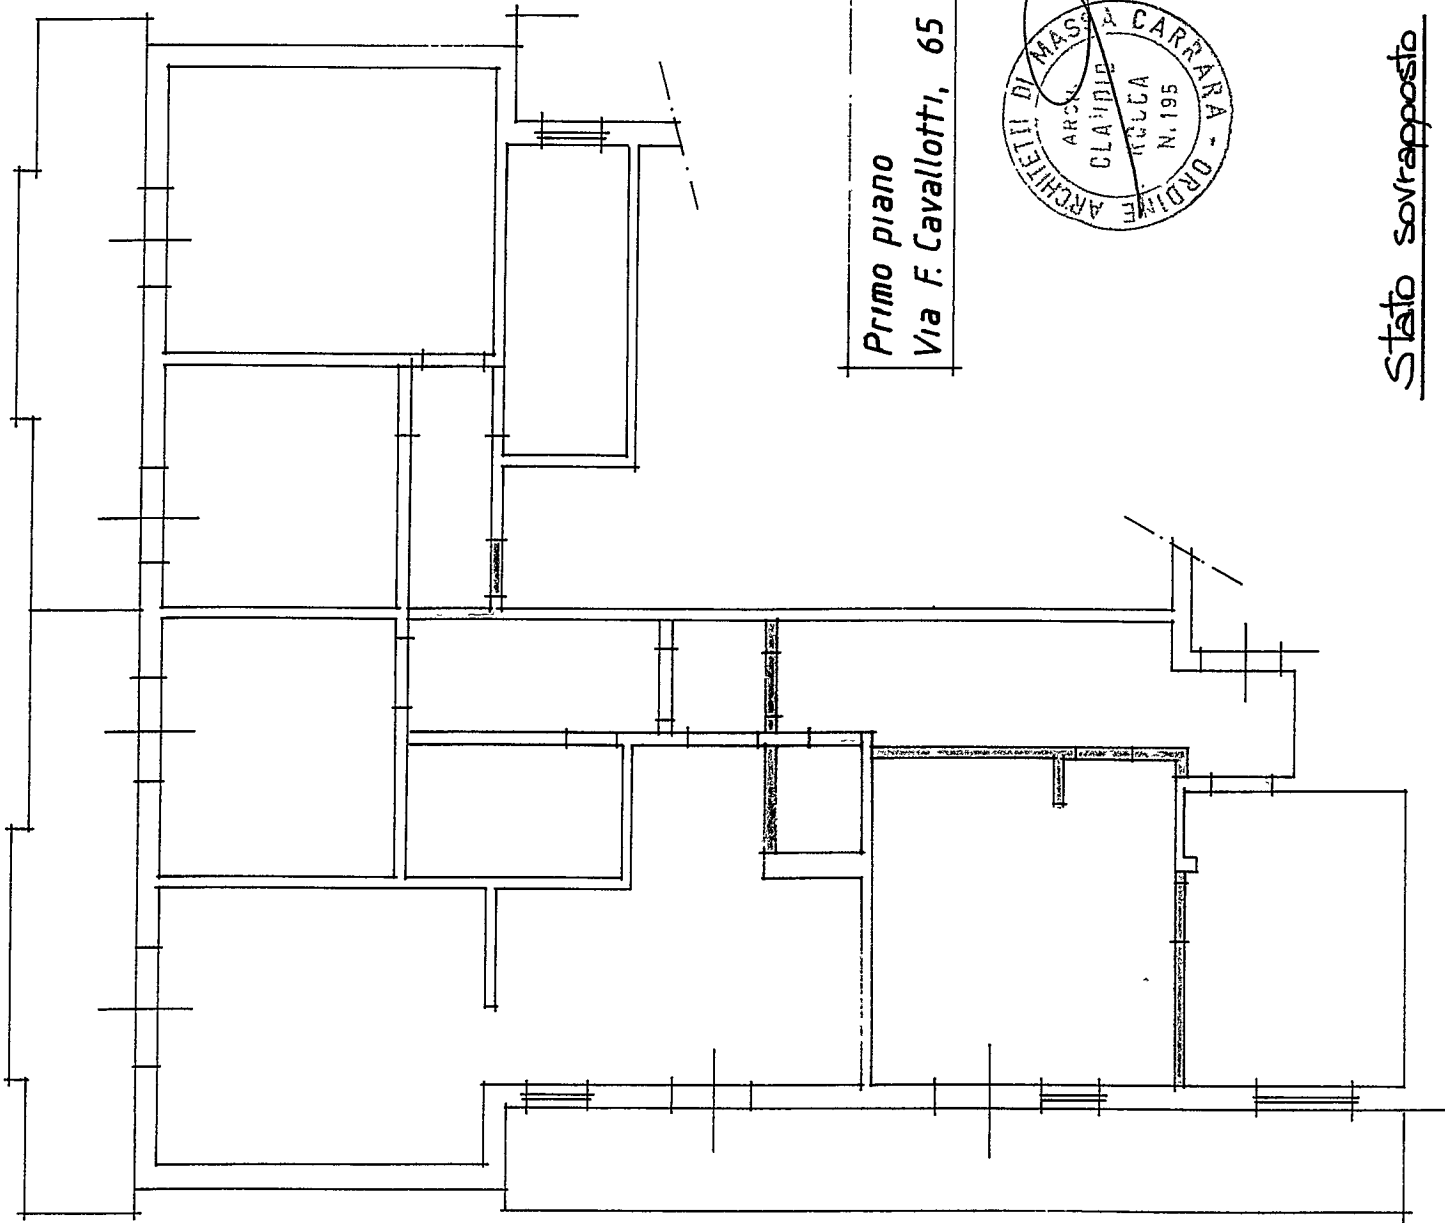

Primo piano  
Via F. Cavallotti, 65 bis

*[Signature]*  
ARCHITETTI DI MASSA CARRARA - ORDINE  
CLAUDIO RULLA N. 195  
COMUNE DI MASSA CARRARA  
C 5  
QT 5  
scala 1:100

Stato sovrapposto

CLAUDIO ROCCA  
ARCHITETTO  
54033 CARRARA P.ZZA 2 GIUGNO, 14  
TEL. 0585 75415

Stralcio aerofotogrammetria scala 1:2000  
Comune di Carrara

