Via Ghiacciaia n°1 54033 CARRARA tel.0585-74565 fax 0585-779828 E-m. studio2emme@lol.it

DOTT. ARCHITETTO PAOLO PICCINI
P.Iva 00491940458

STUDIO TECNICO ASSOCIATO
2eMMe P.Iva 00530540459

COMMITTENTE
SOCIETA' COOPERATIVA EDILIZIA CARABINIERI

TECNICO :Dott. Arch. Paolo Piccini
n° 156 albo degli architetti MS

IMMOBILE
LOCALITA' BONASCOLA VIA CASALINA

TAVOLA
PIANTA PIANO RIALZATO

FABBRICATO
A

La sottoscrizione vale conferma dell'incarico e verifica delle tavole conforme al mandato.

LAVORI DI
REALIZZAZIONE COMPARTO PEEP DENOMINATO CASALINA 2 DI BONASCOLA PER LA COSTRUZIONE DI N°3 FABBRICATIPER COMPLESSIVI 15 ALLOGGI.

INTERVENTO
2°
VARIANTE IN CORSO D'OPERA
RAFFRONTO

FOGLIO
86

MAPPALI
466-456-462-459-3

DATA
5-11-2004

SCALE
1:100

TAVOLA N°
8

DATA	FILE	TAVOLE	DISEGNATORE
11-2004	CARABINIERI FABB A - 2VAR	12	MA

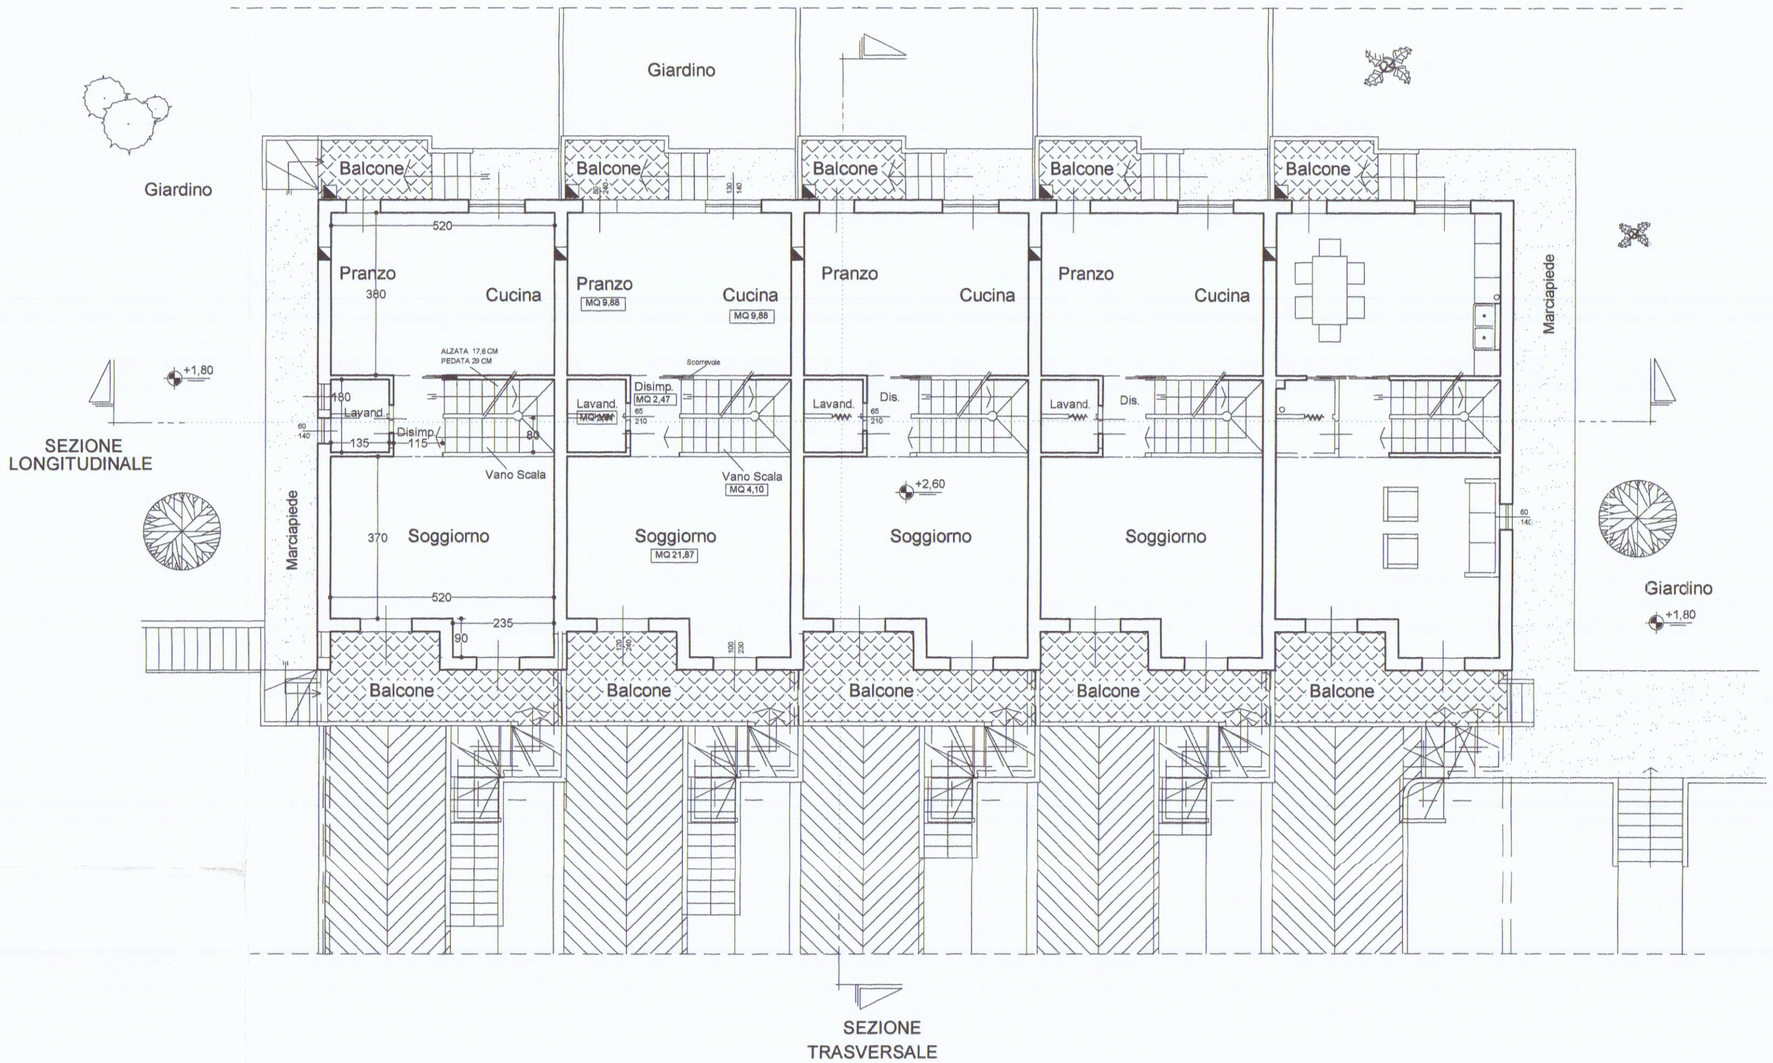

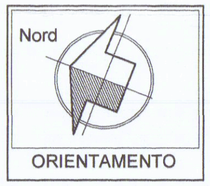

PIANTA PIANO RIALZATO