



6 MAG. 1967

PROGETTO DI MASSIMA
DI UN ALBERGO "MAESTRALE" DEL
SIGNORI FIORANI-VENTURINI VIALE LITORANEO - FOSSA MAESTRA

MARINA DI CARRARA

Dot. Arch. L. GRANAI

1

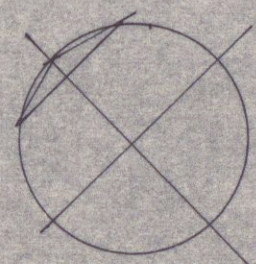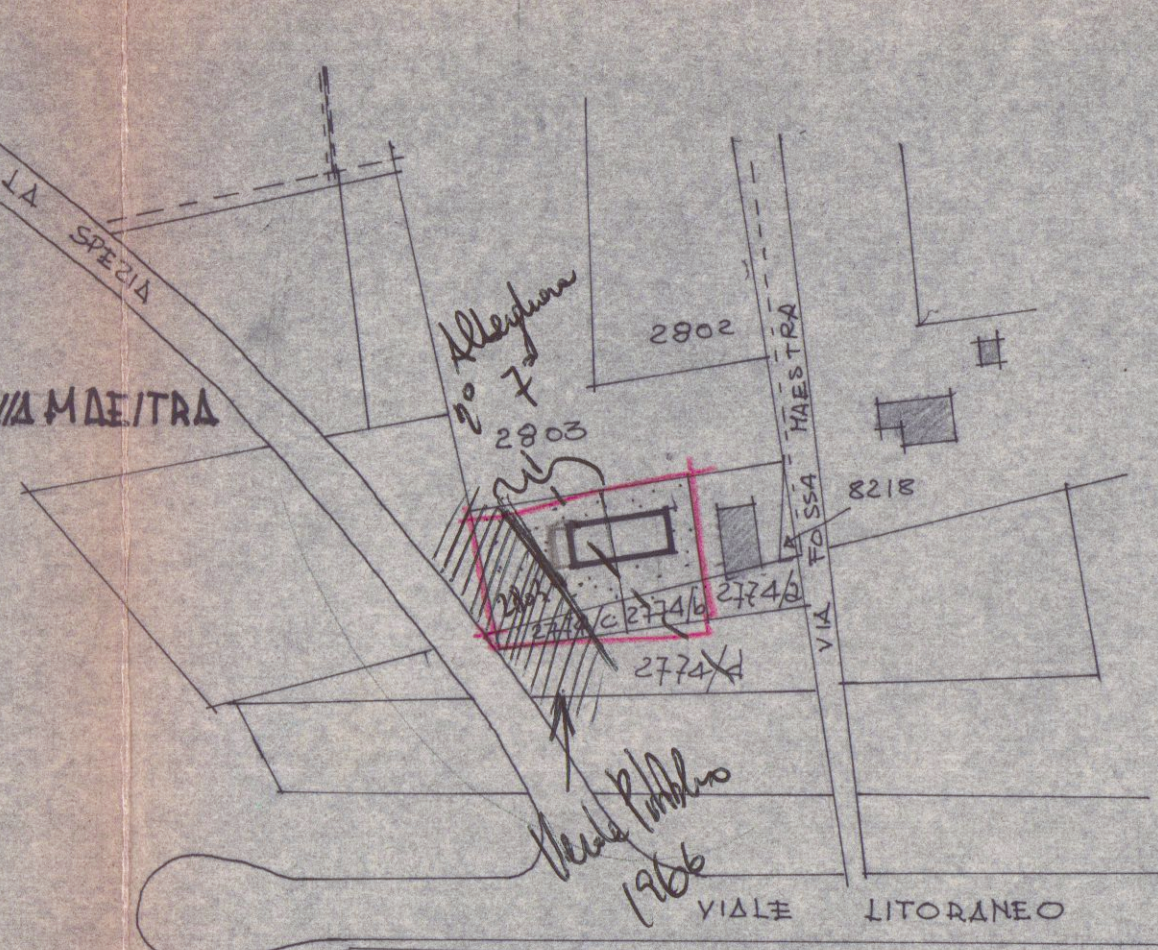


Approvato dal Sindaco alle condizioni
Indicate nel progetto
N° 47 del 6-7-1967

L. N. CAPO
M. N. CAPO

TRACCIO PLANIMETRICO 1:2000

FE. A foglio 78


Scala 1:500

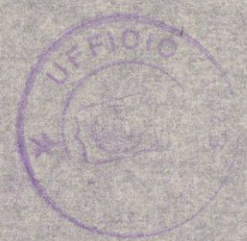

APPROVATO

6 LUG. 1967

CONTROLLATO
IL TECNICO
del

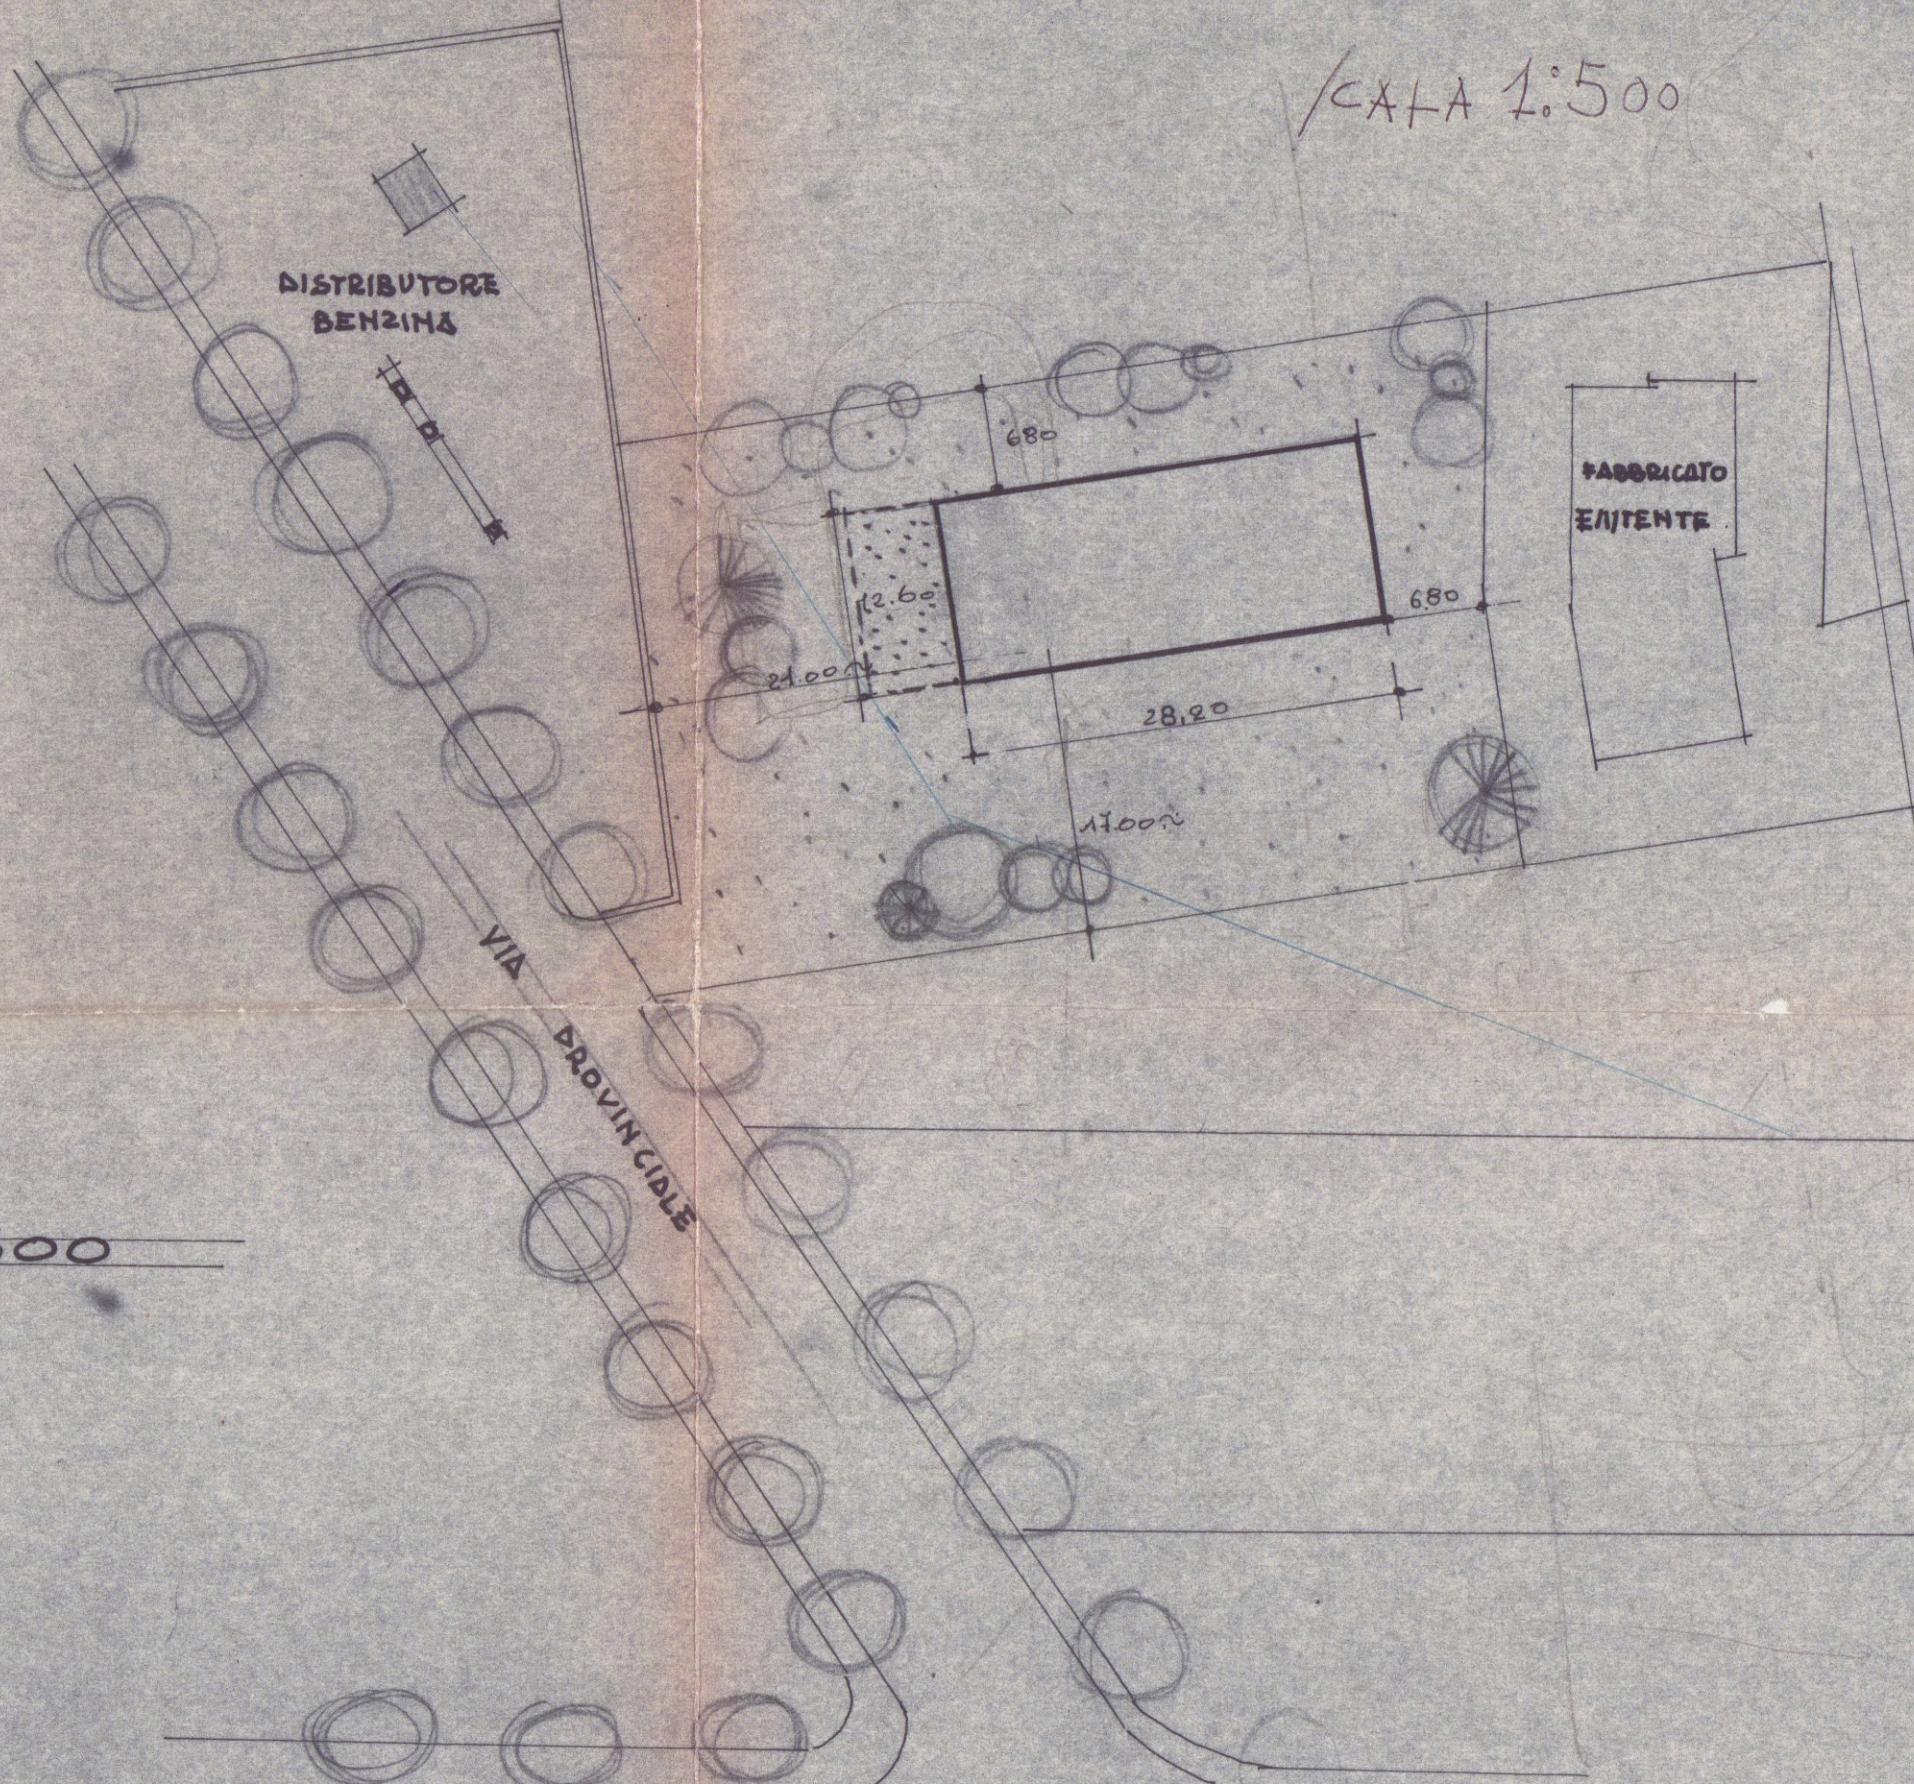

Scala 1:500

VIA FOSSE MAESTRA