


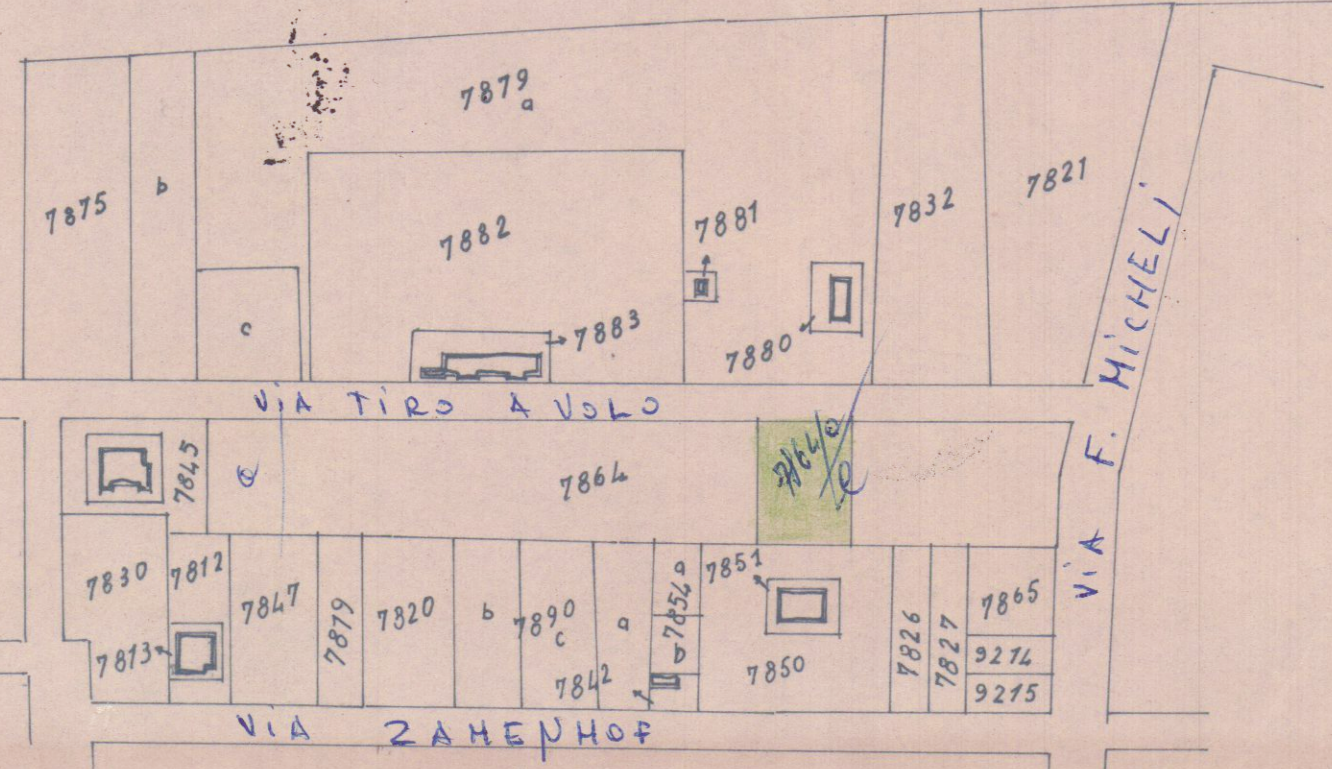

FOGLIO 74 SEZ. A RAPP. 1:2000

Servizio dei Conti Correnti Postali
Attestazione di un versamento
di L. 1.500
Lire settemilaquattrocento
eseguito da Valleri
per conto di
sul c/c N. 146840 intestato a:
BANCA NAZ. LAVORO - Filiale di Roma
C/ CASSA NAZ. PREVIDENZA
ASSISTENZA A FAVORE DEI GEOMETRI
(Contributo per Marche Gioiello)
Via Barberini, 68 - Roma
Addiz. (1) 515 1968
Bollo fiscale dell'Ufficio esattore
ROMA
N. 31 MAG
L'Ufficio di Posta
A 1968

DISEGNO RAPP. 1:100

LA CHI DOVRA ESSERE CEDUTA AL COMUNE

APPROVATO
3 OTT. 1968
CON ROLLATO
L'ING. CAPO

PROGETTO PER LA COSTRUZIONE DI UN
FABB. AD USO ABITAZIONE. PROP. SIG. VATTIROHI FERDINANDO
VANNICCHI ALBERTINA E RUBINIANNA MARIA

26 SET 1968

APPROVATO
IL SOPRINTENDENTE


IL GEOMETRA =
GIANFRANCO GIUSEPPE




PROSPETTO OVEST

PROSPETTO NORD


PROSPETTO SUD

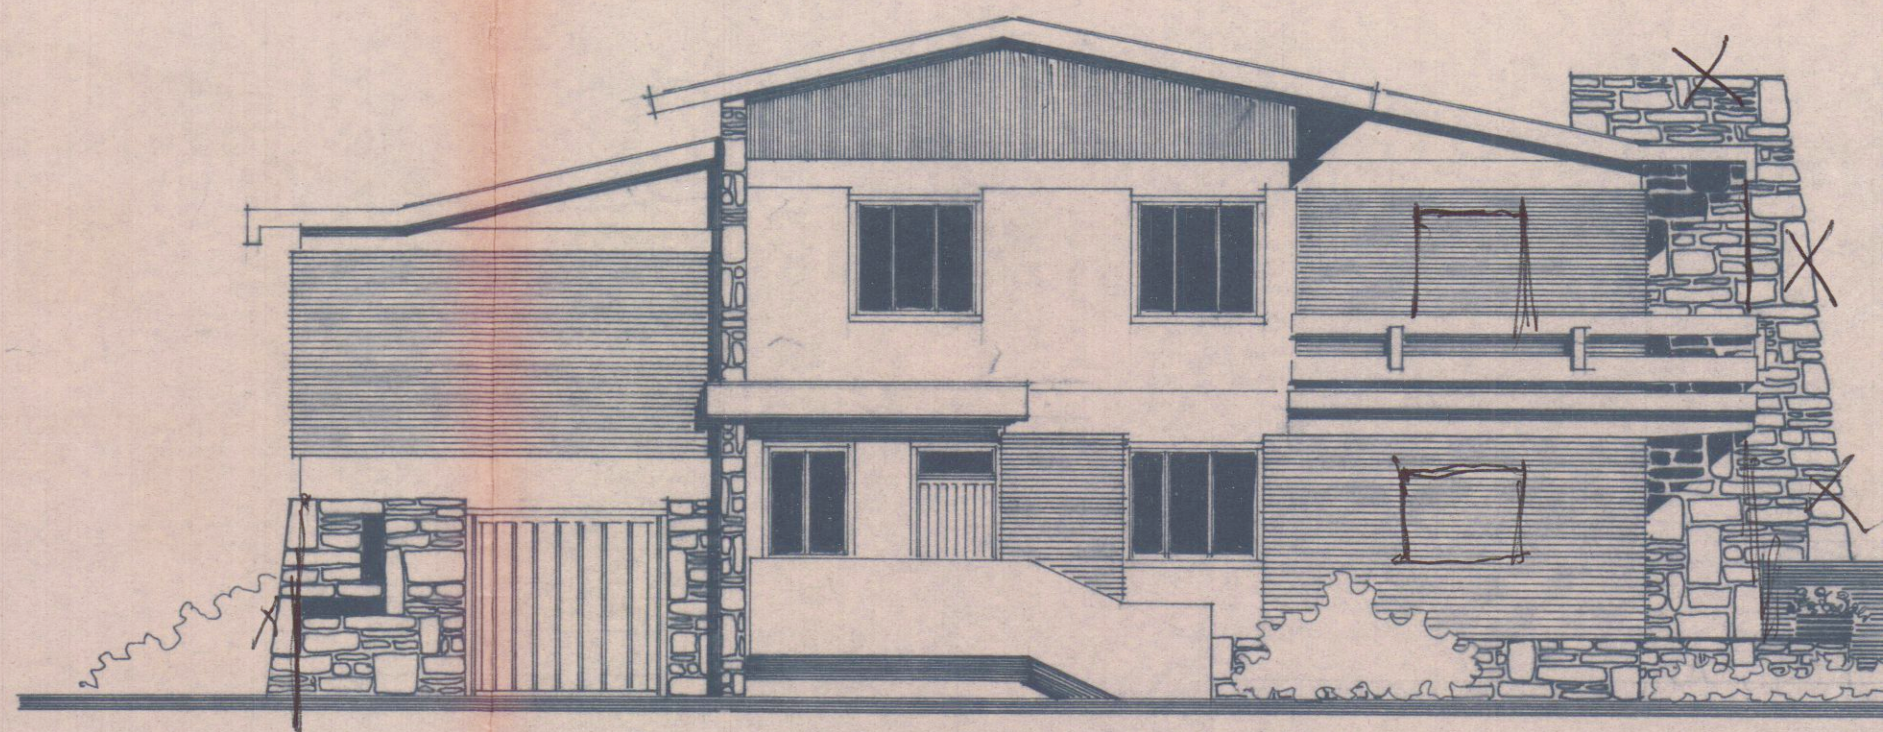


PROSPETTO EST

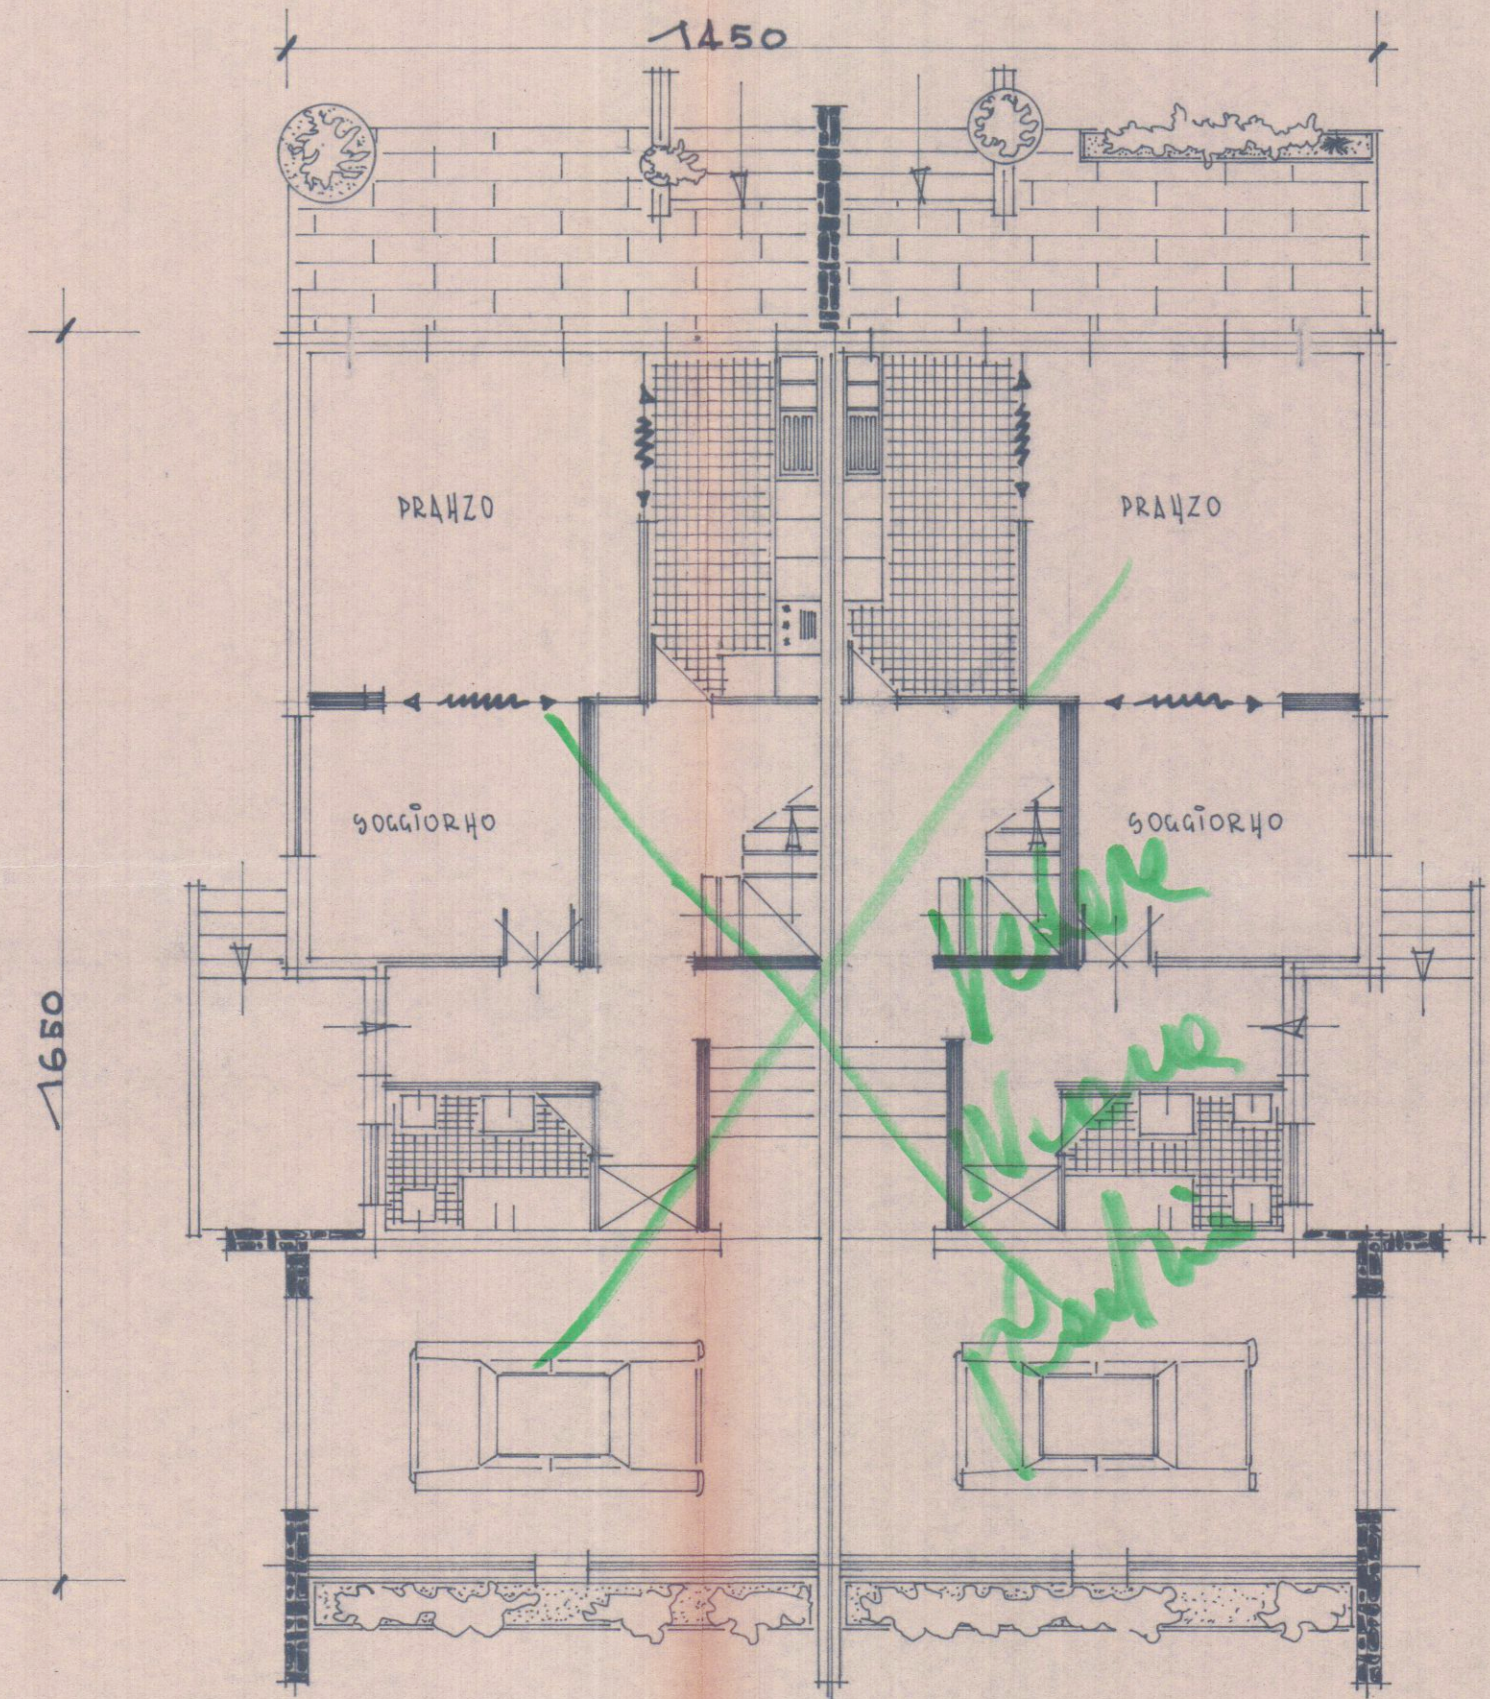

PIANO TERRA

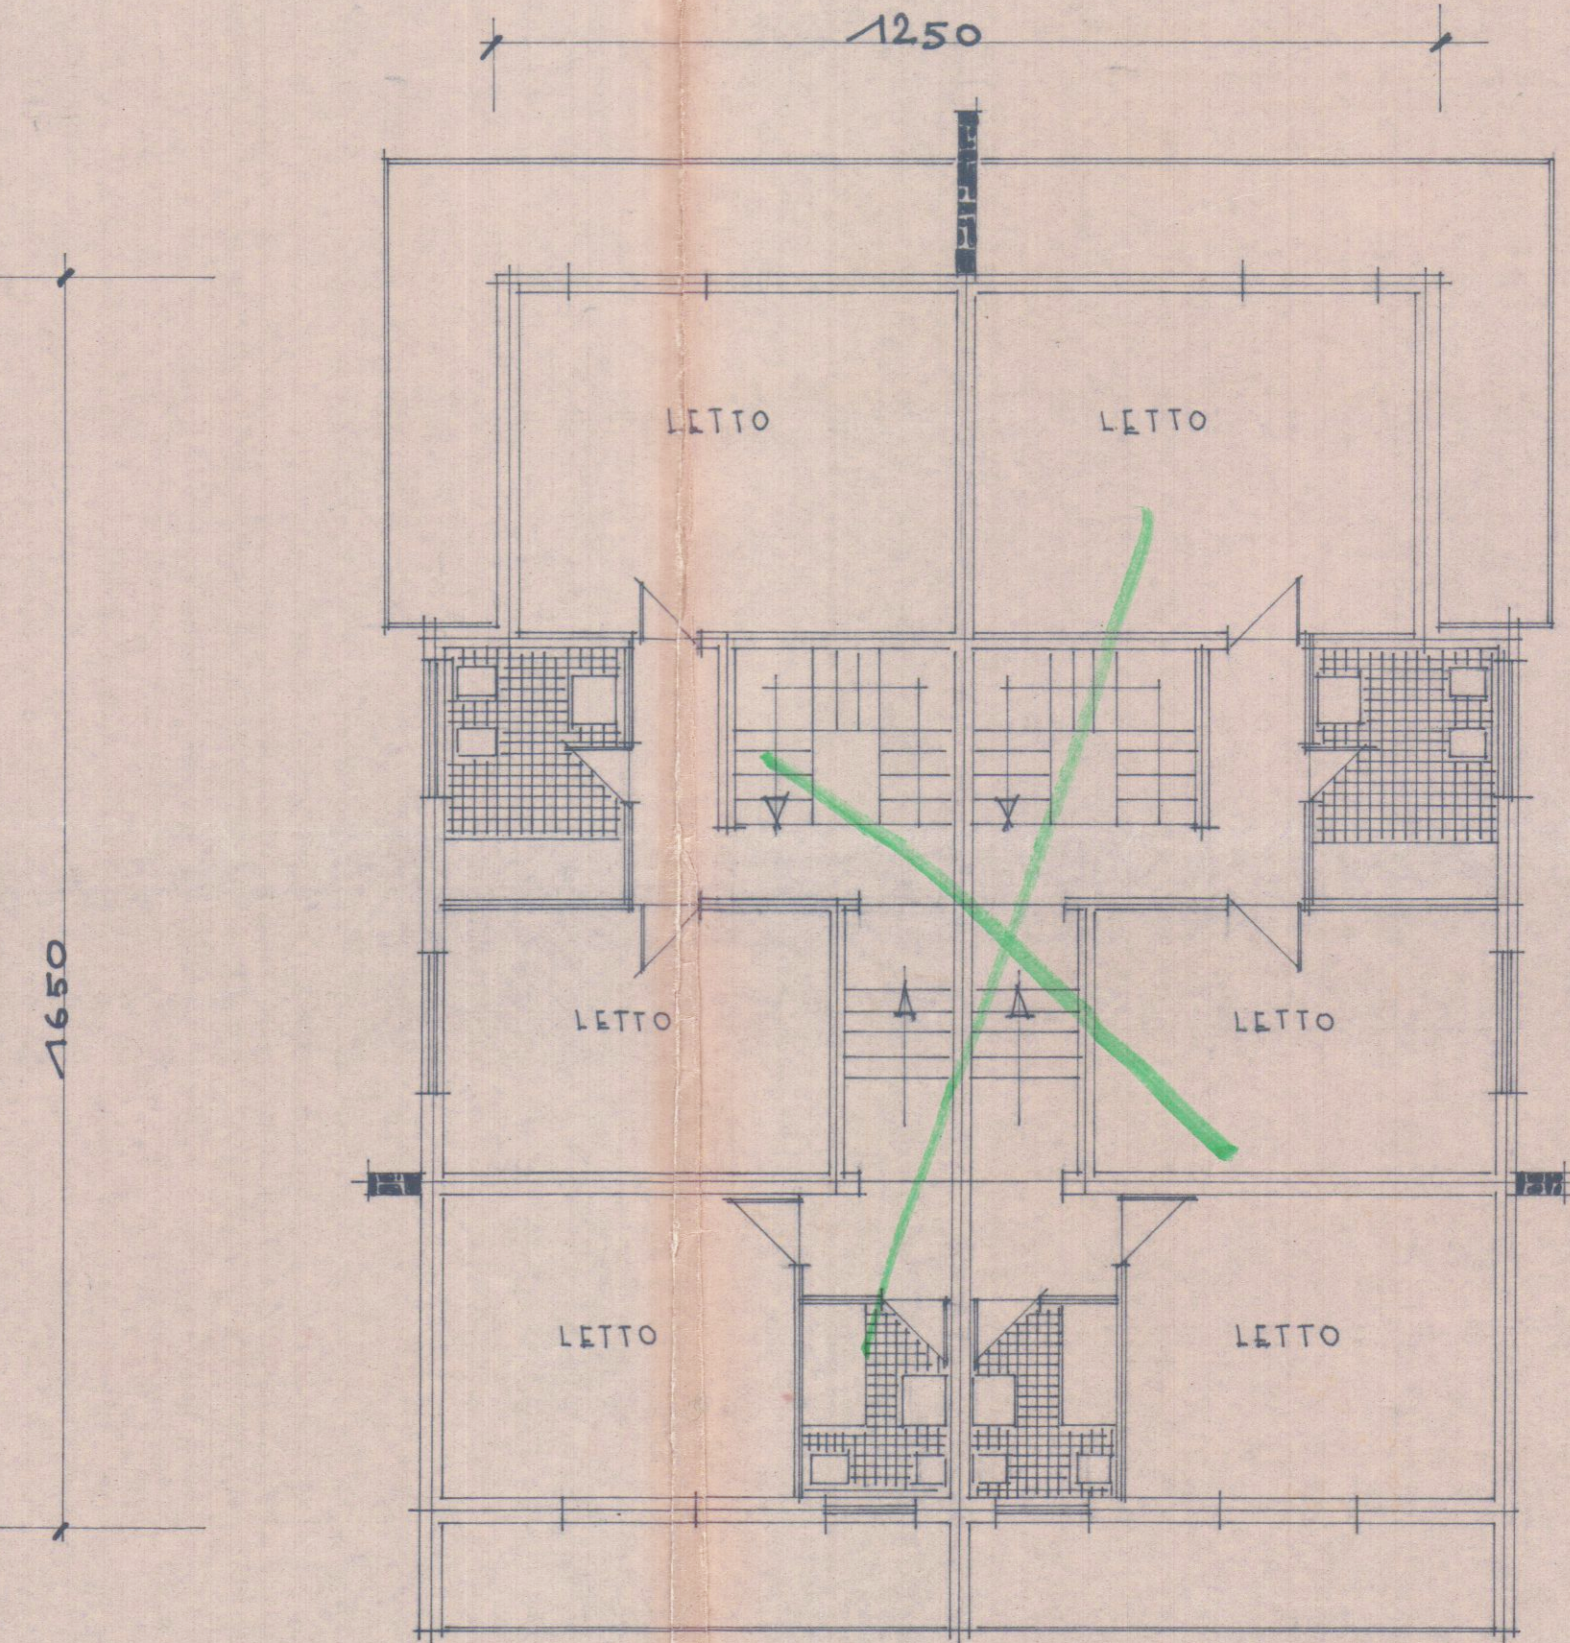

PIANO PRIMO

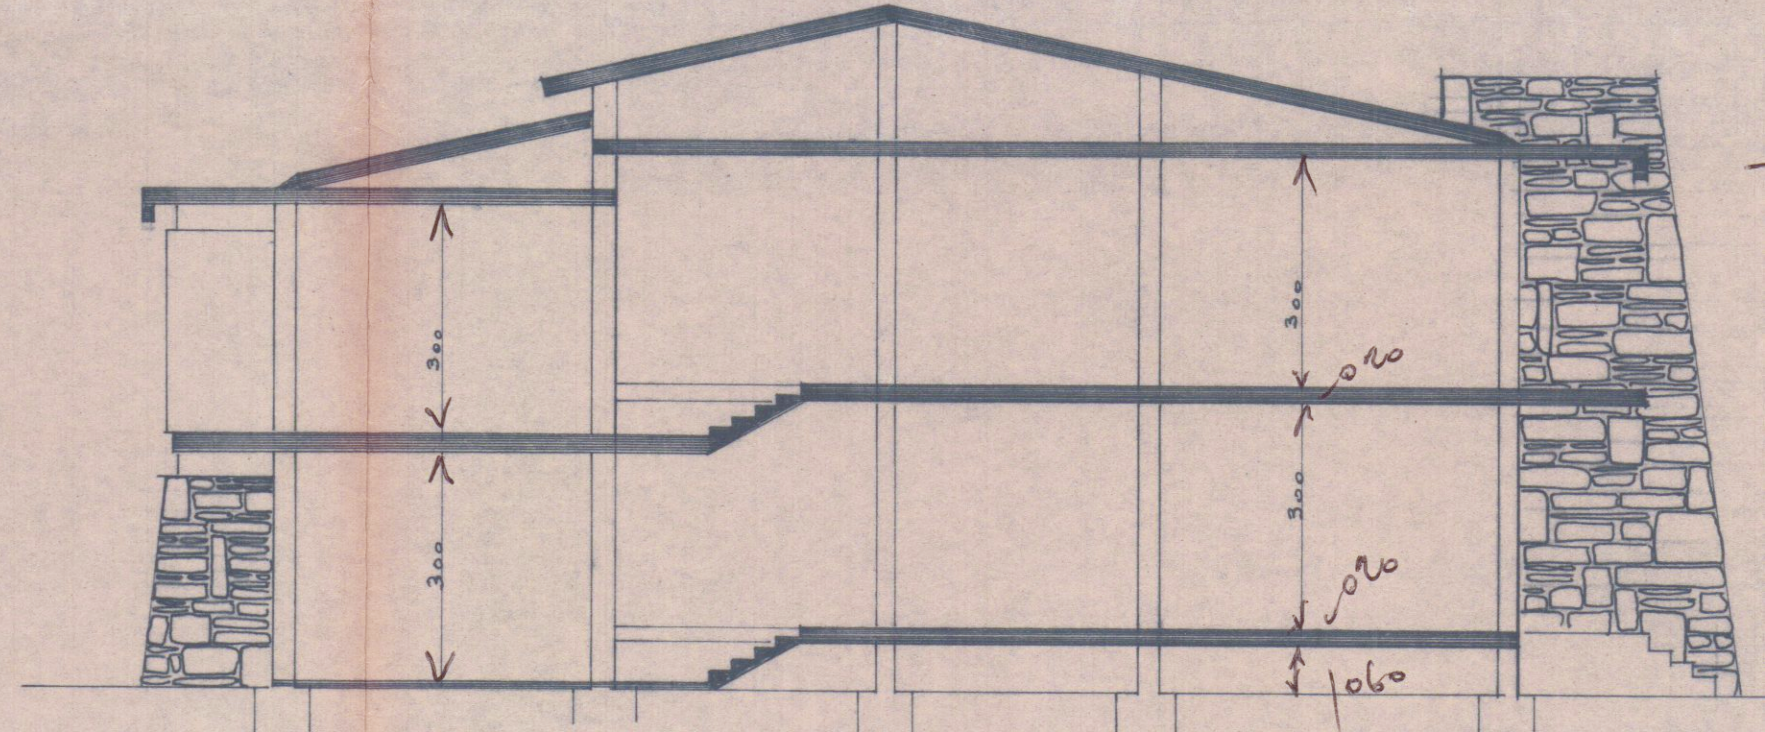

SEZIONE