




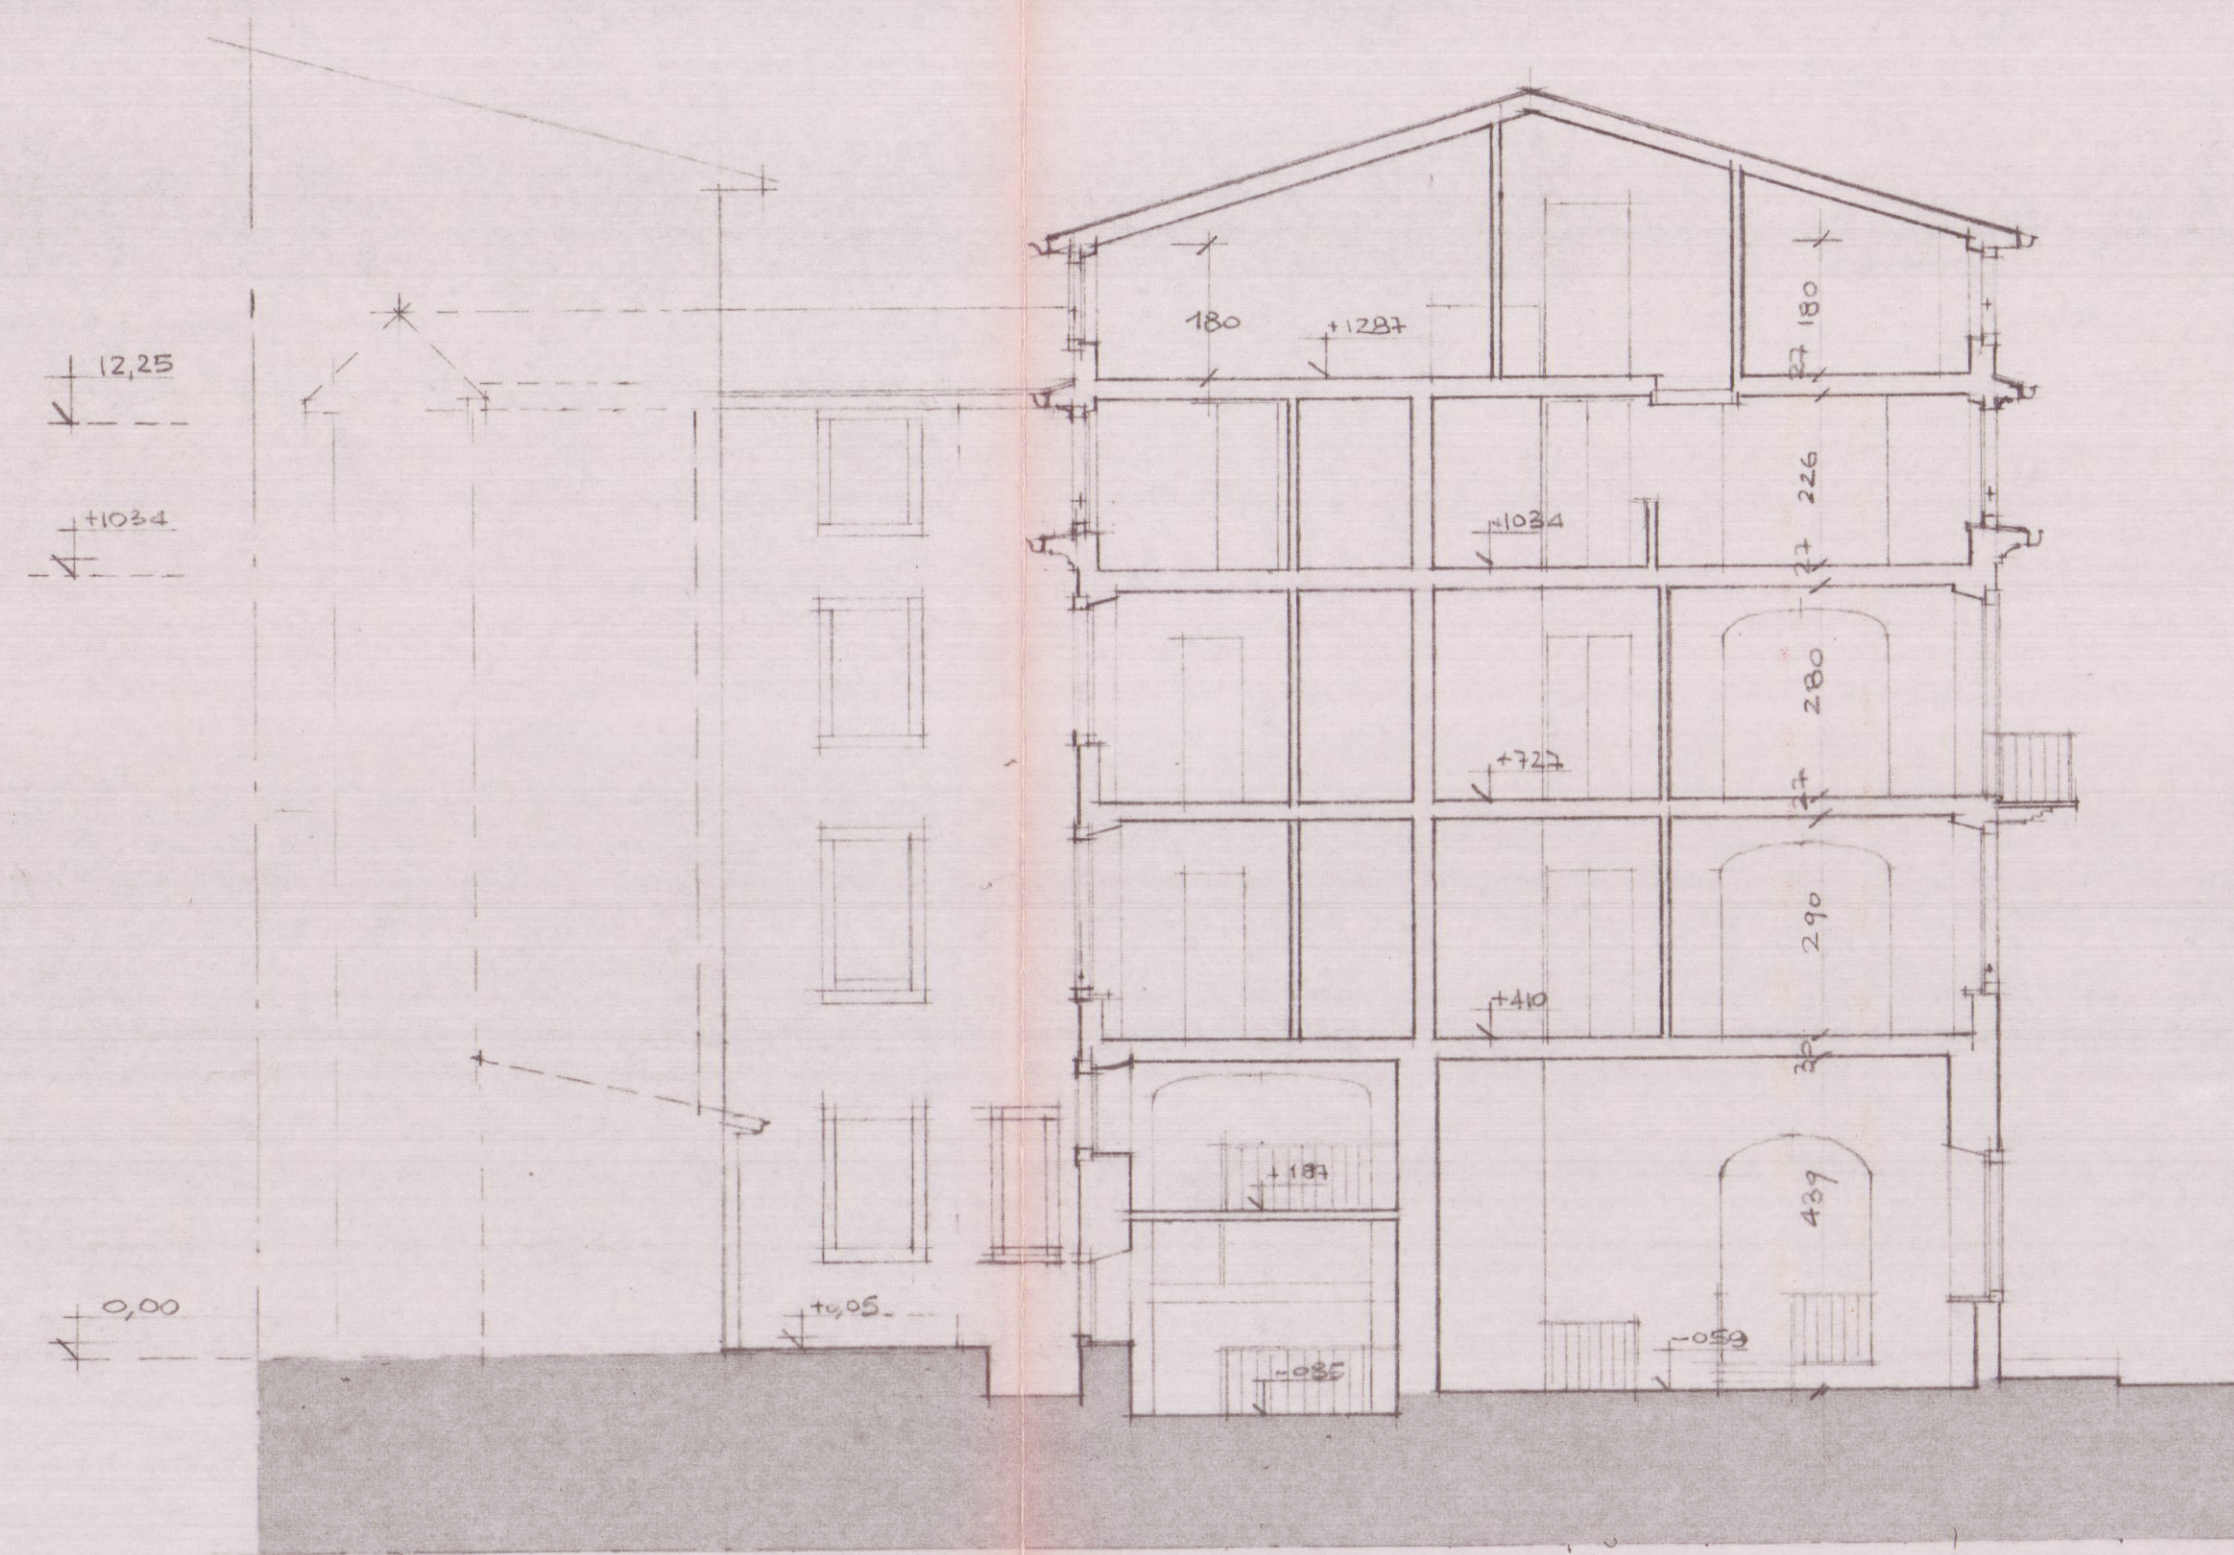

SEZIONE 1-1

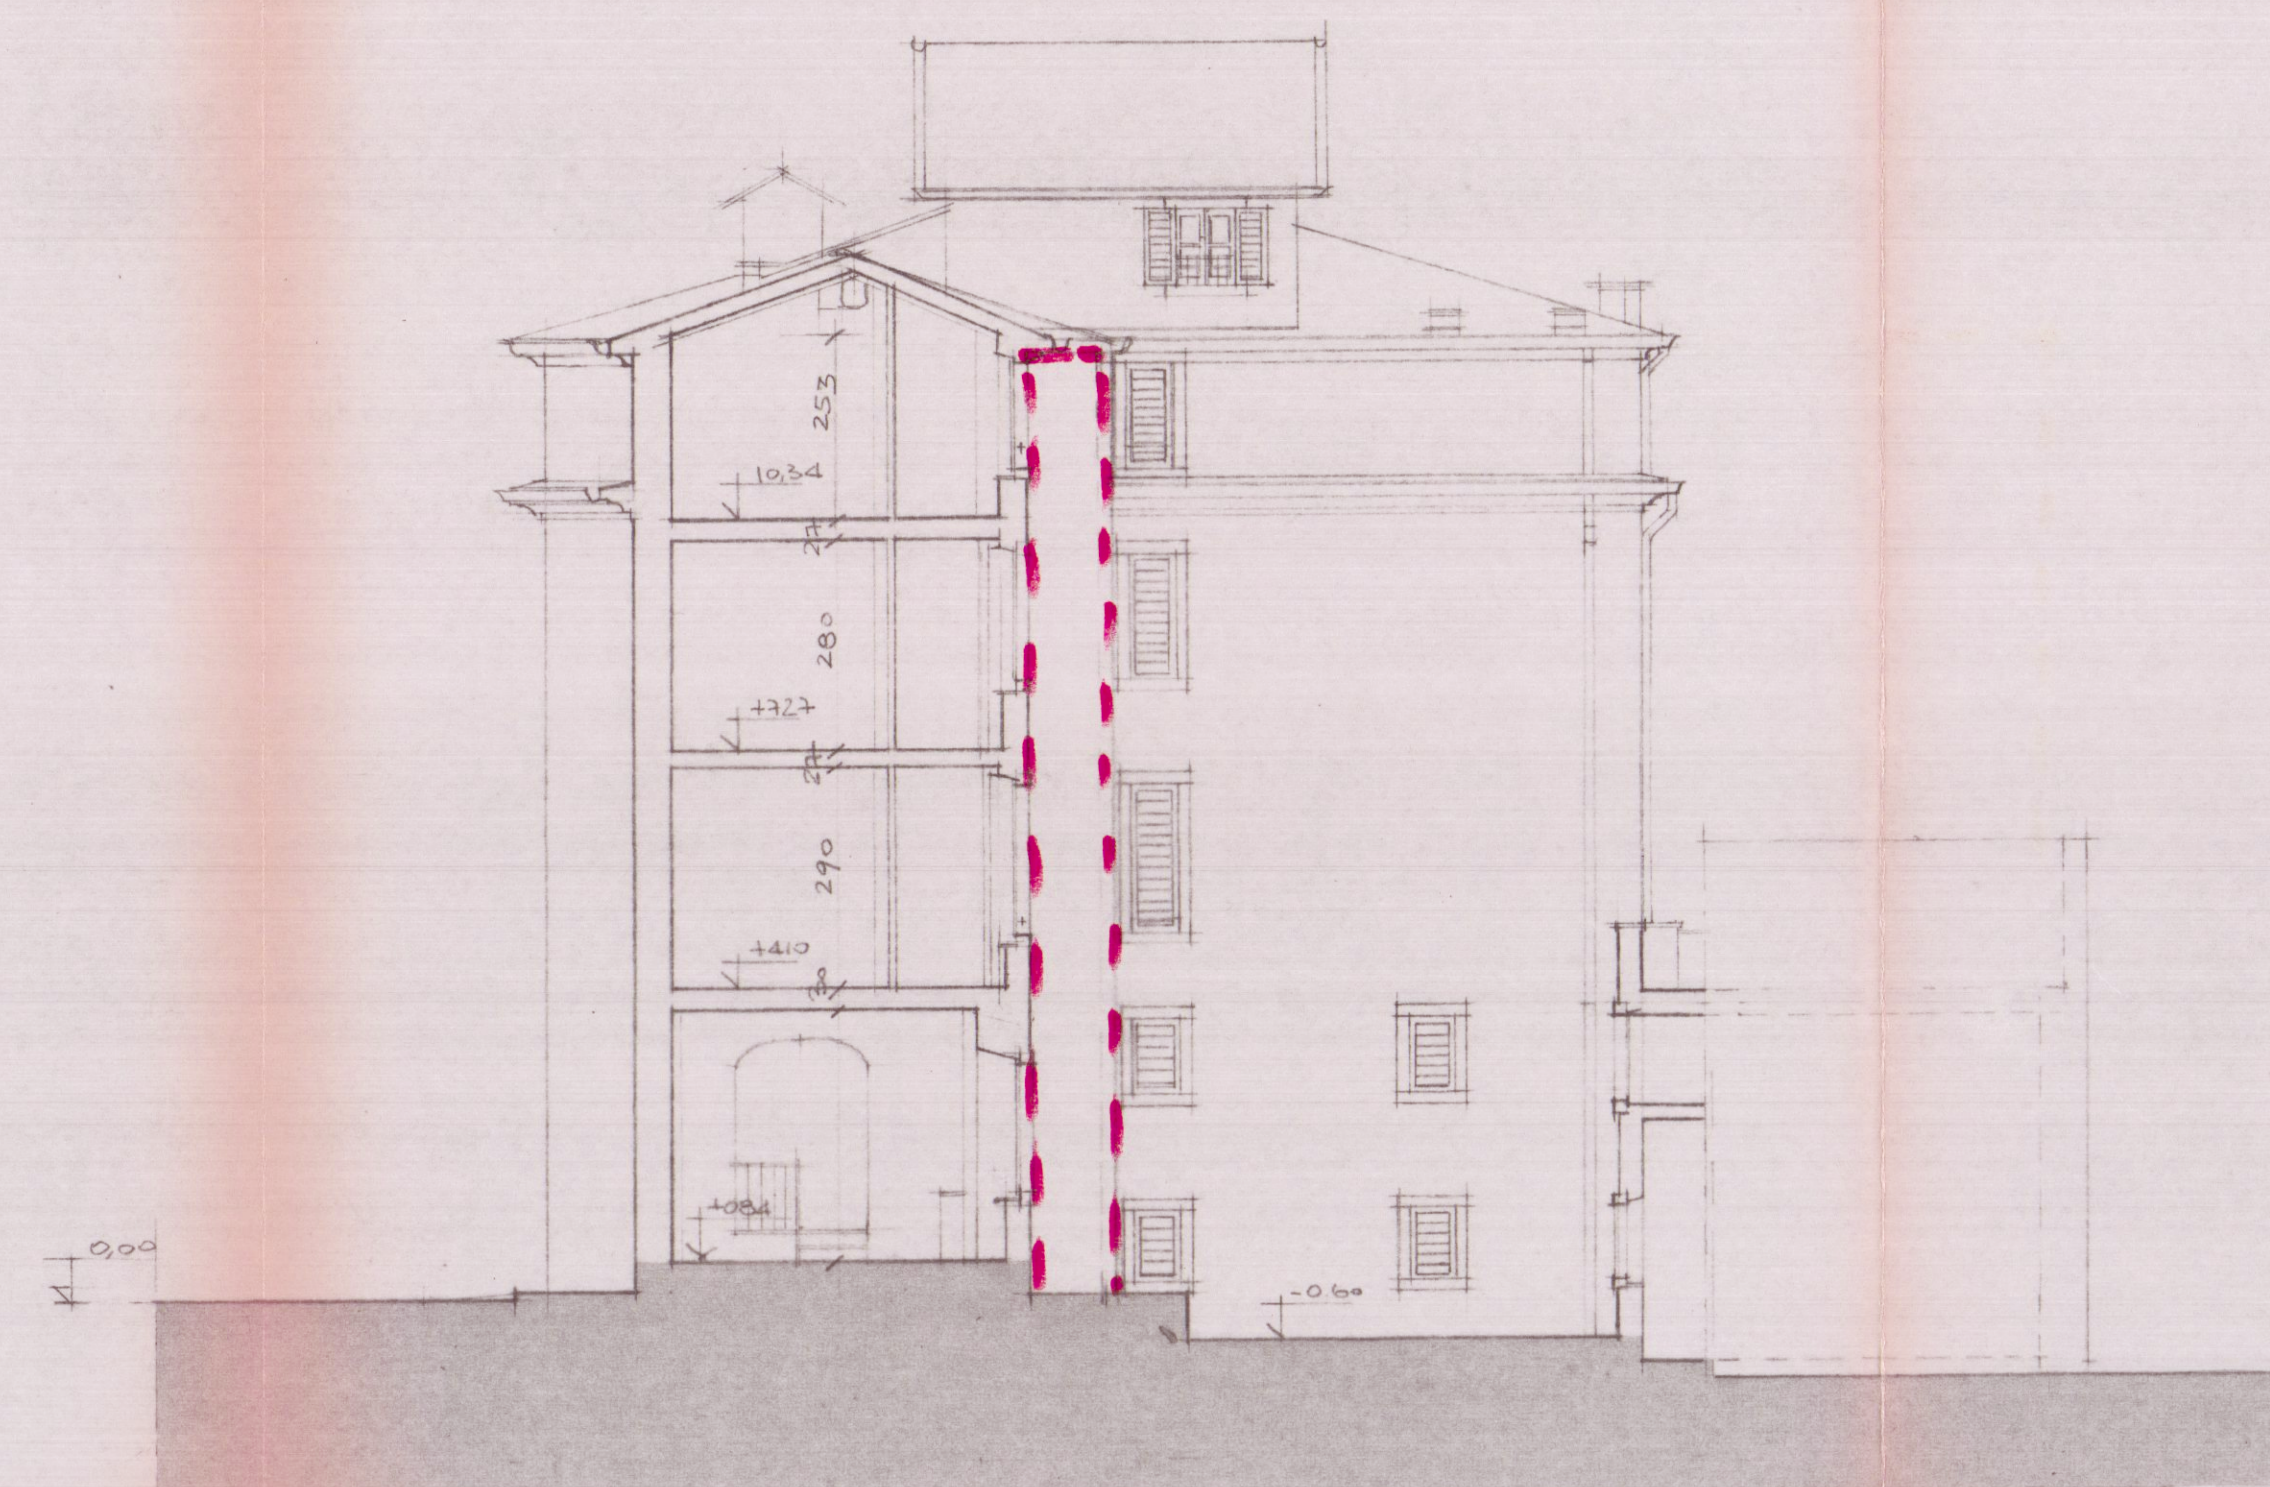


SEZIONE 2-2

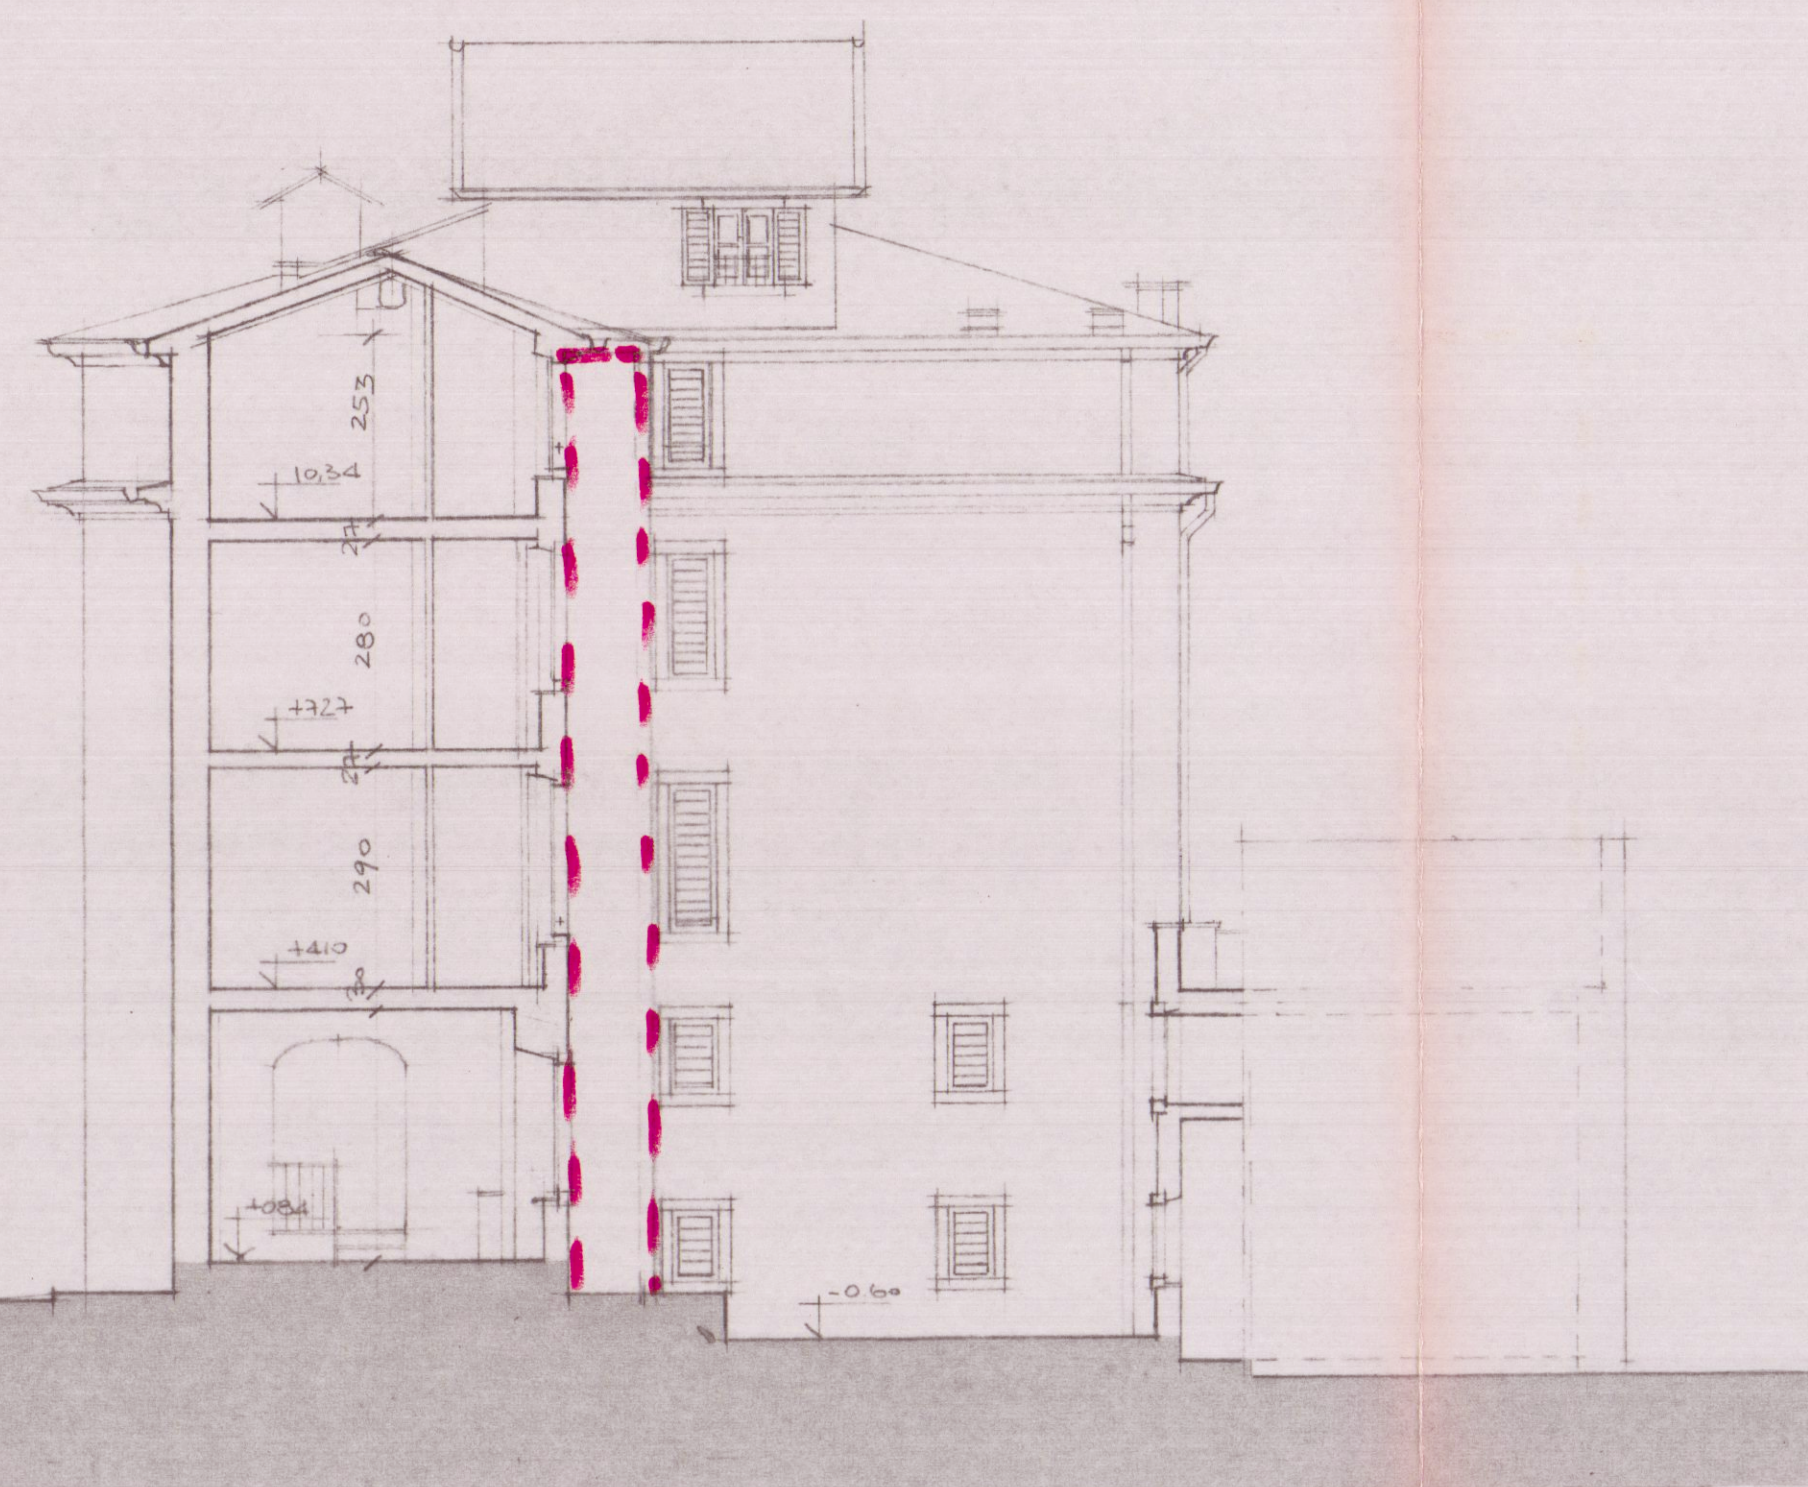


SEZ. PROSPETTO NORD



PROSPETTO SUD

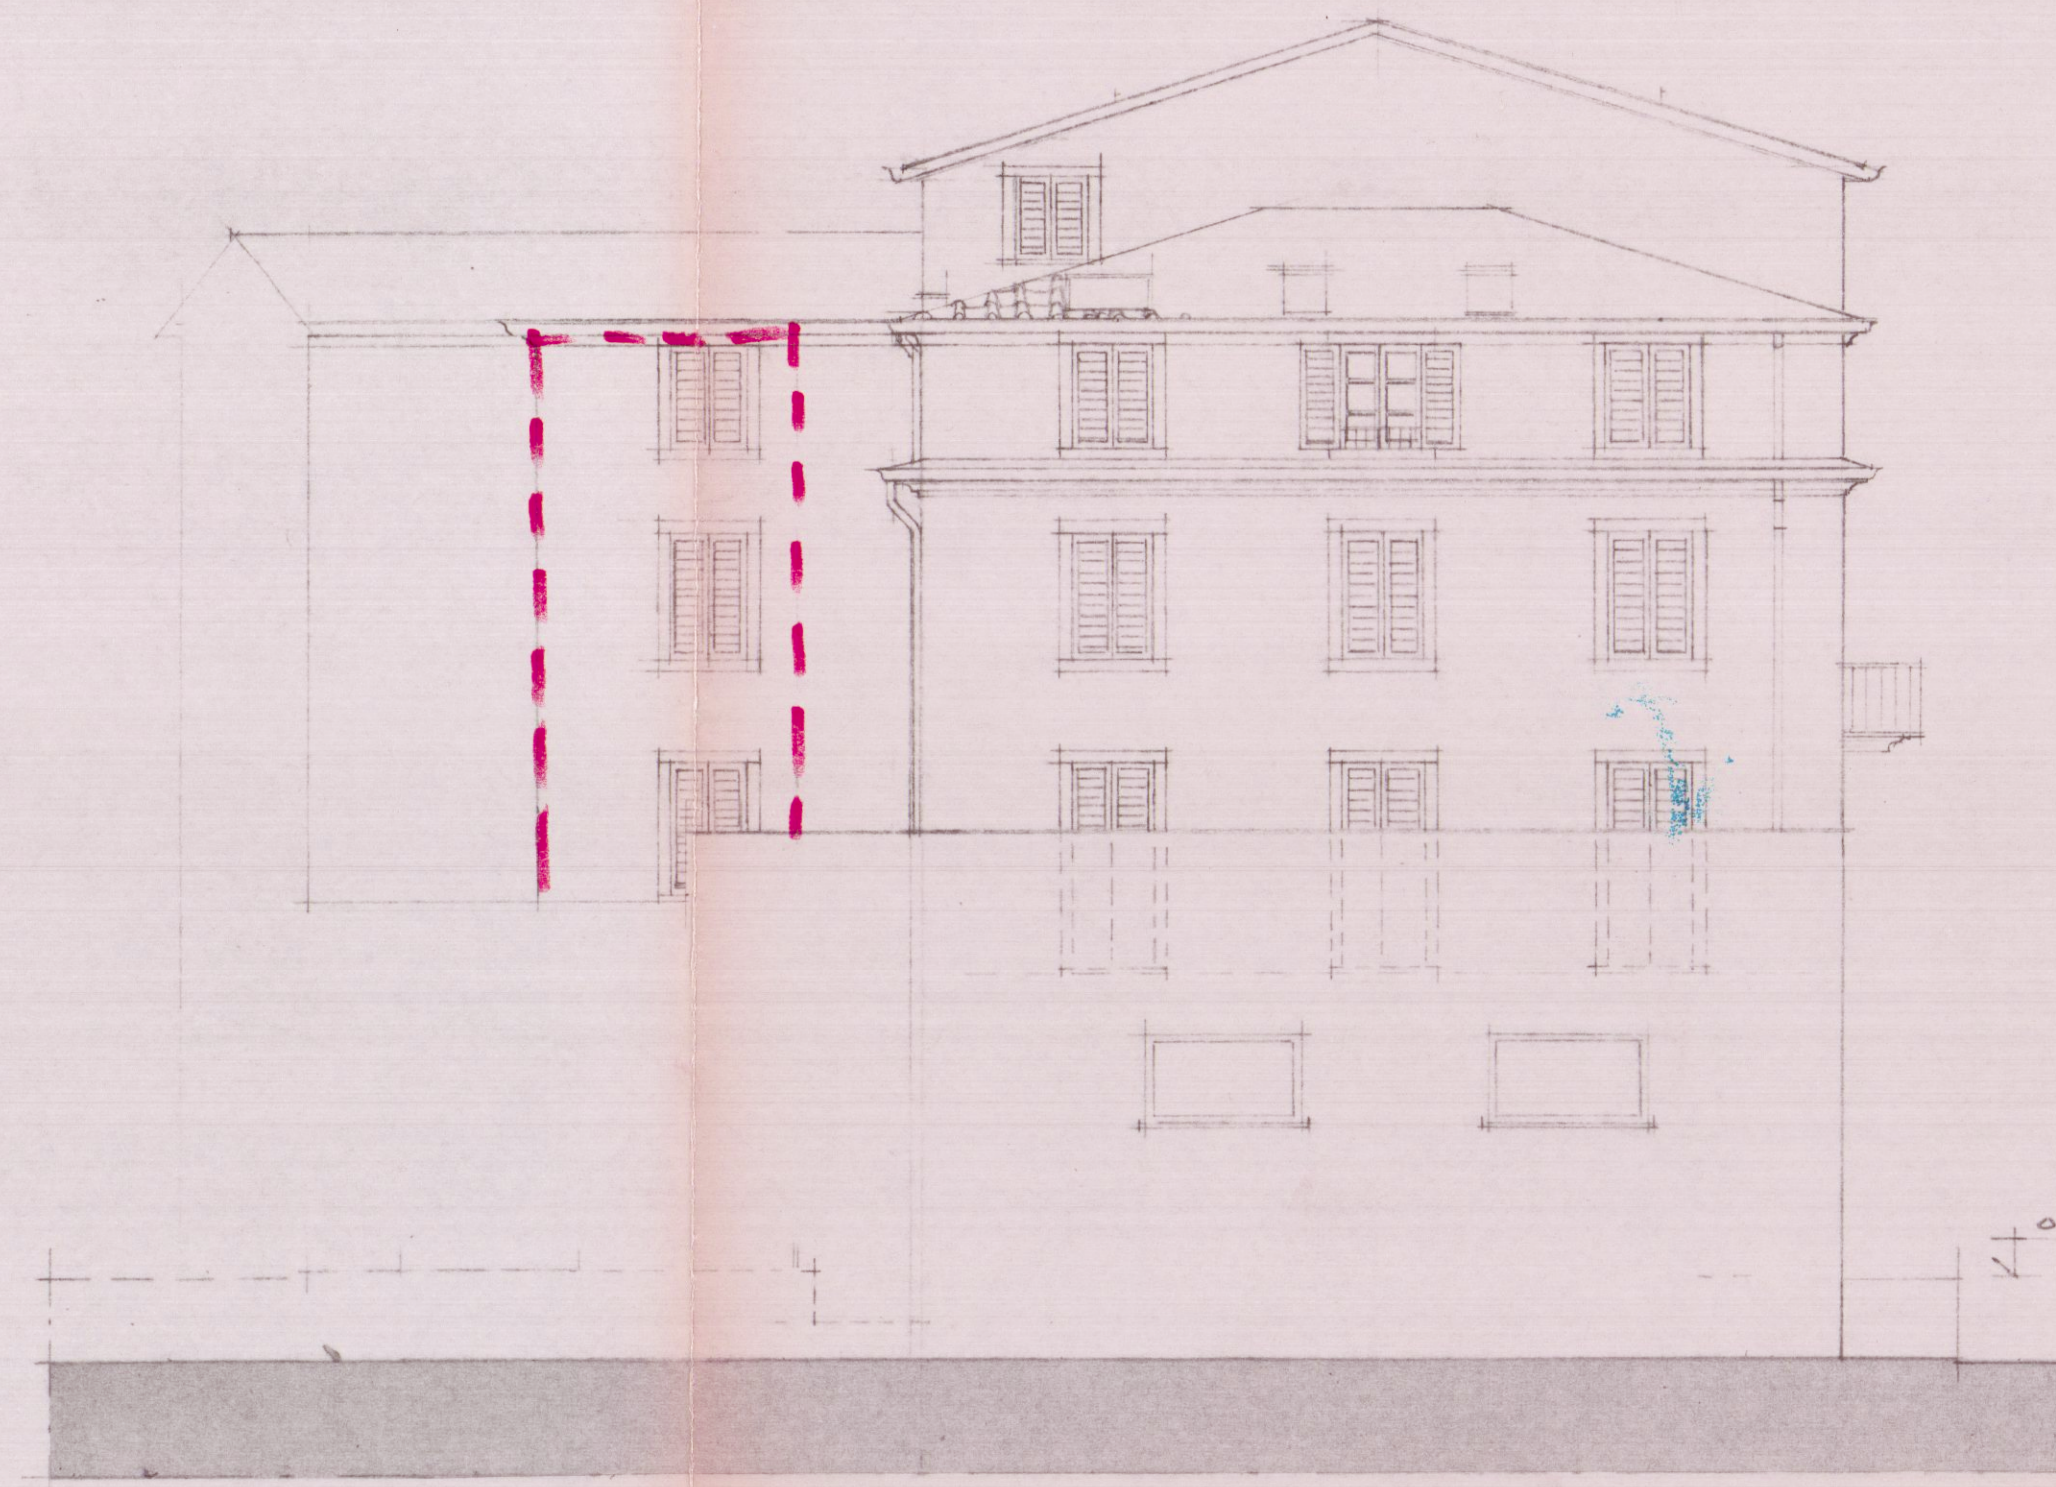

PROSPETTO OVEST

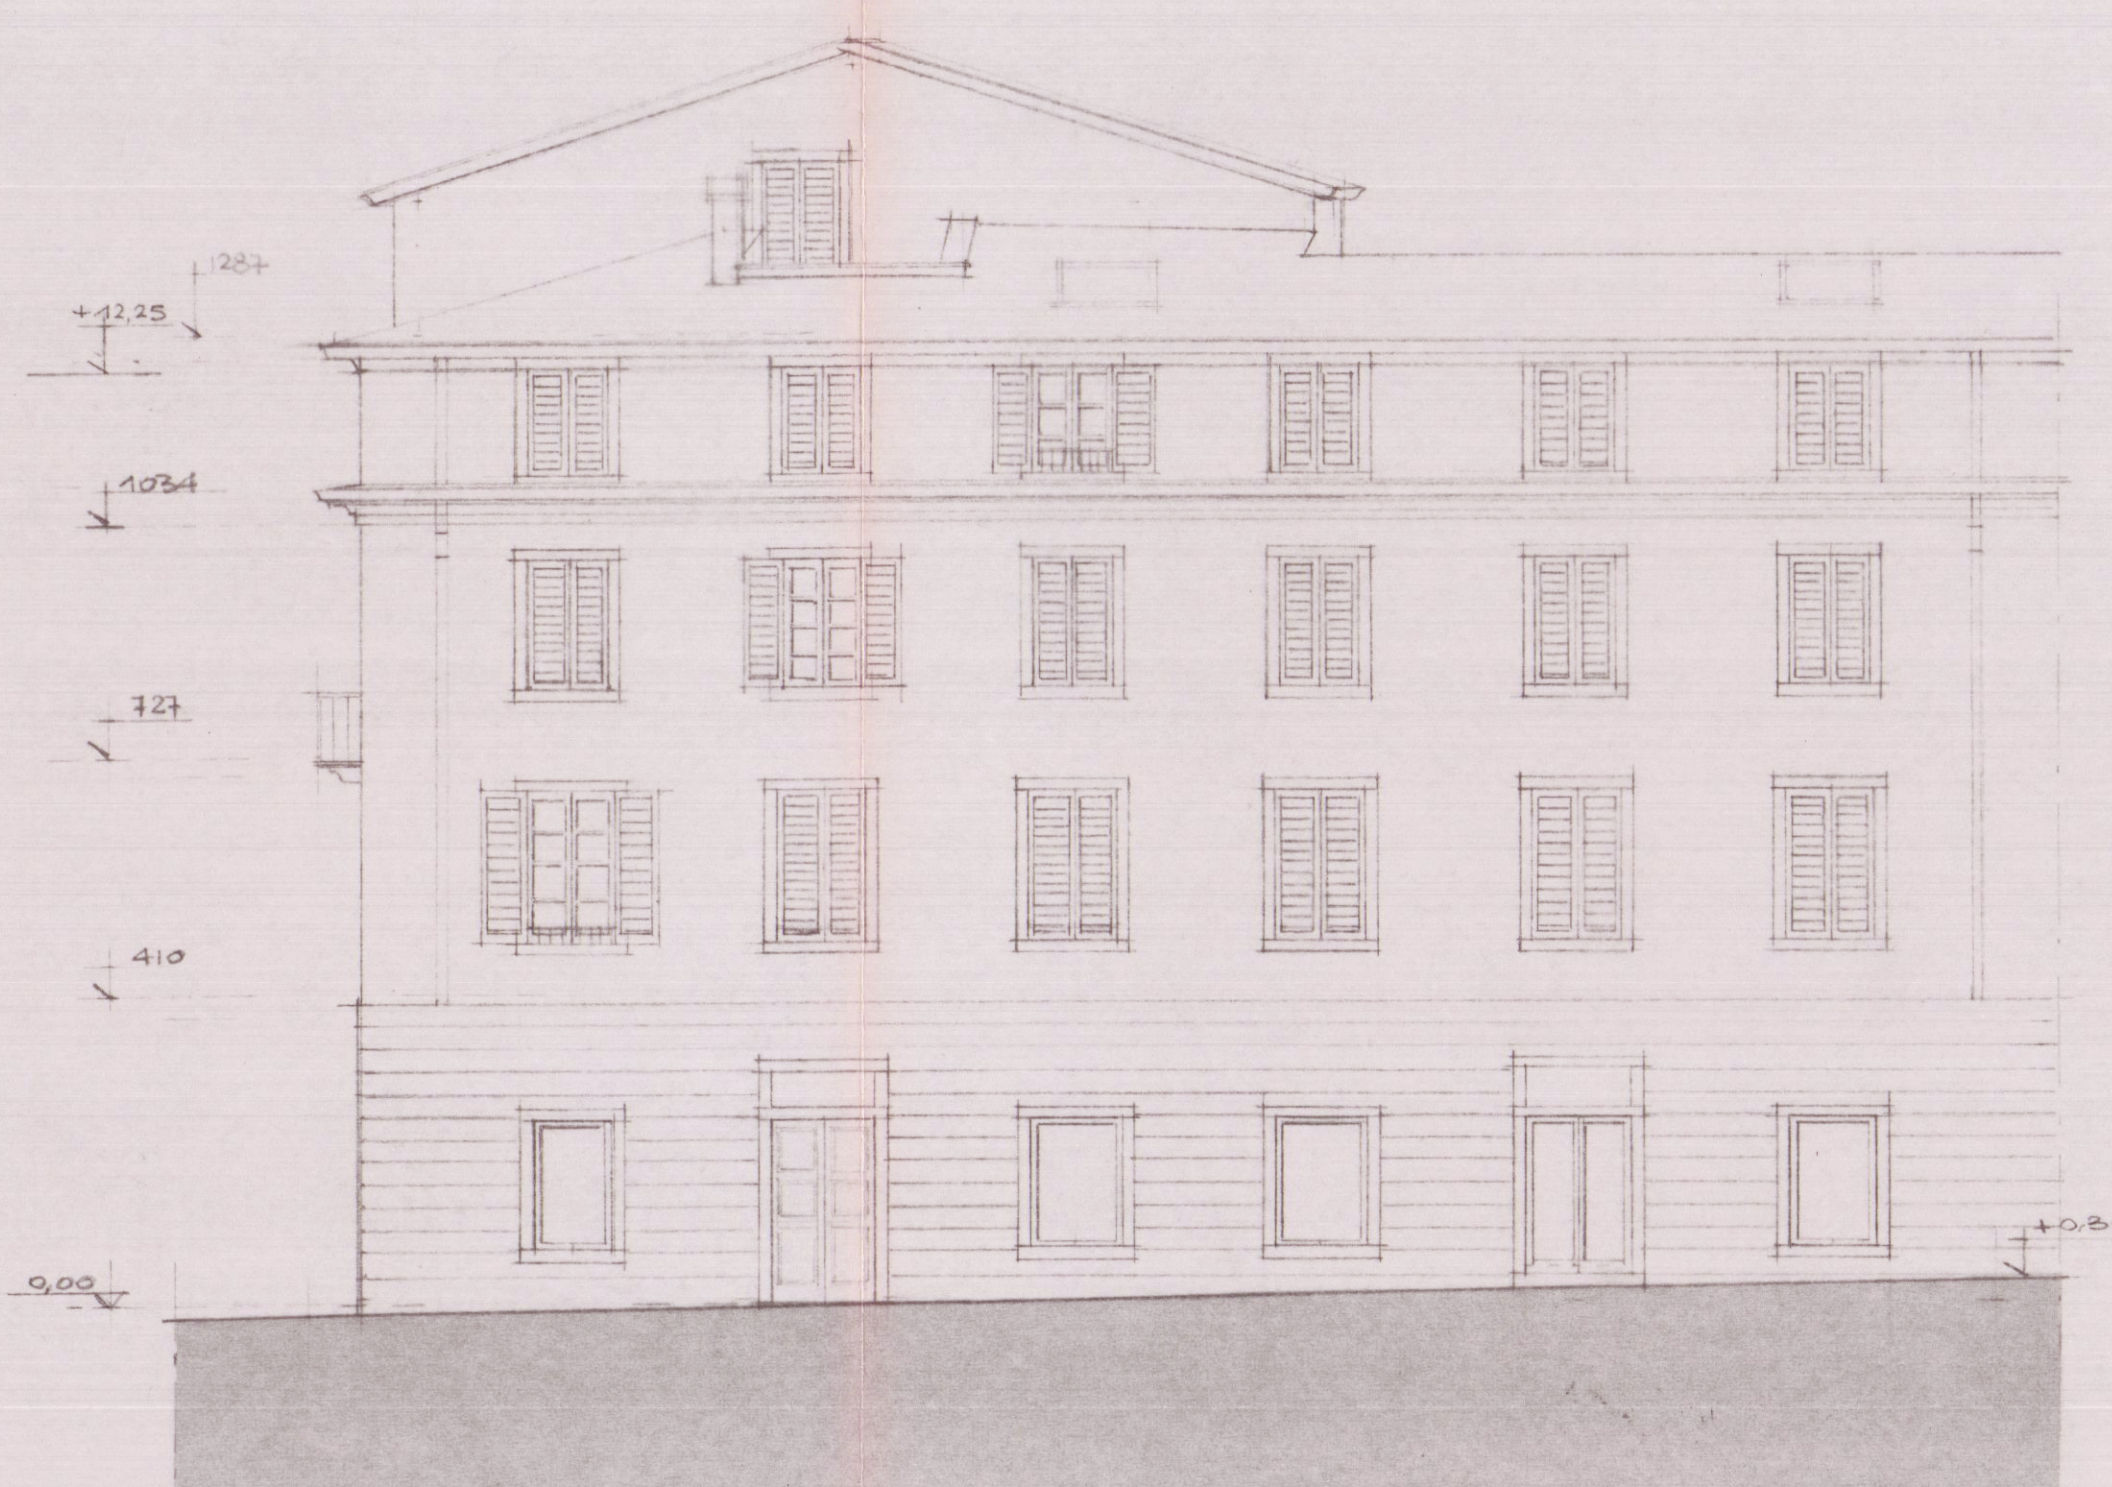

PROSPETTO EST

COMUNE DI CARRARA 13 NOV 1993

OGGETTO: RISTRUTTURAZIONE DI UN FABBRICATO AD USO COMMERCIO E CIVILE ABITAZIONE.

LOCALITA': CARRARA
Via Ulivi - Via Cavour

PROPRIETA': Sig.ri NARDI Egisto
BORDIGNONI Gina

VARIANTE IN CORSO D'OPERA

PROGETTO: I N° 3
SEZIONI - PROSPETTI

Scala: 1:100

PROGETTISTA: Ing. Pisanelli Riccardo



VARIANTE
Approvata dal Sindaco alle condizioni
della deliberazione
n. 242 del 28.8.93
CARRARA, IL 8 FEB. 1993

IL DIRETTORE DELL'AMBITO