

EDIFICIO TIPO: C

PROGETTO DI COSTRUZIONE DI UN FABBRICATO
USO ABITATIVO DI PROPRIETA' DELLA SOCIETA'
"PARADISO S.p.A." IN LOCALITA' M. DI CARRARA
VIA TIRO A VOLO COMUNE DI CARRARA.

COMPLESSO "G. GALILEI"

Approvato dal Sindaco alle condizioni
indicate nella Concessione Edilizia
N. 1140 del 16 DIC 1991


PLANIMETRIA

LOTTIZZAZIONE CONVENZIONATA


IL PROPRIETARIO: "PARADISO S.p.A."

IL PROGETTISTA: Dott. Ing. FAUSTO CERUTTI


DISEGNO: Scala 1:1000
1:500

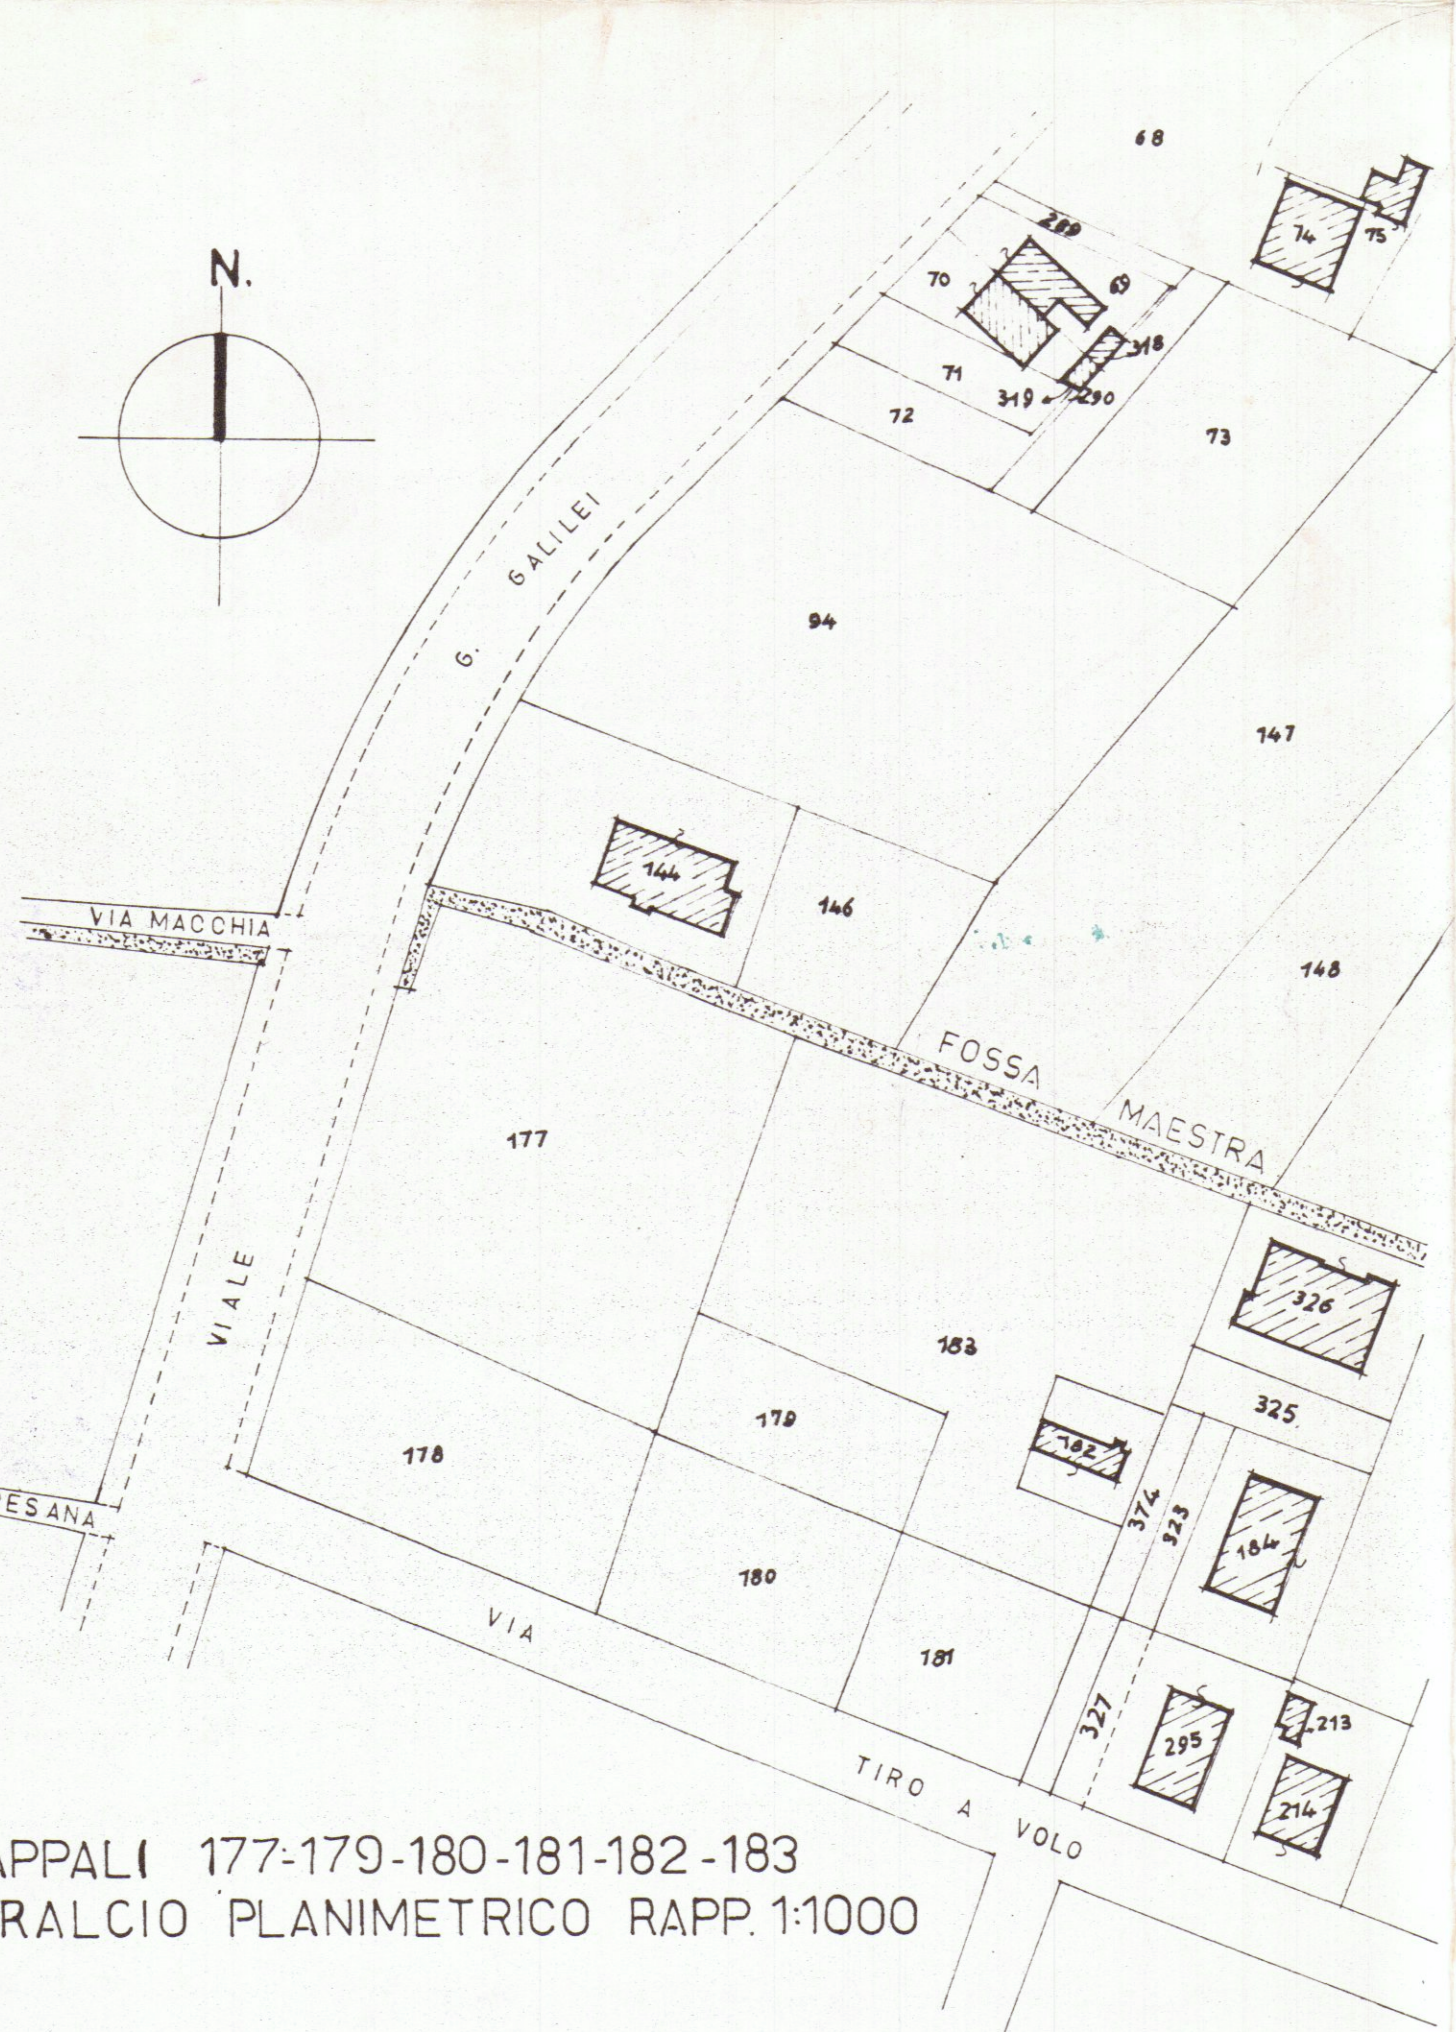


MAPPALI 177-179-180-181-182-183
STRALCIO PLANIMETRICO RAPP. 1:1000

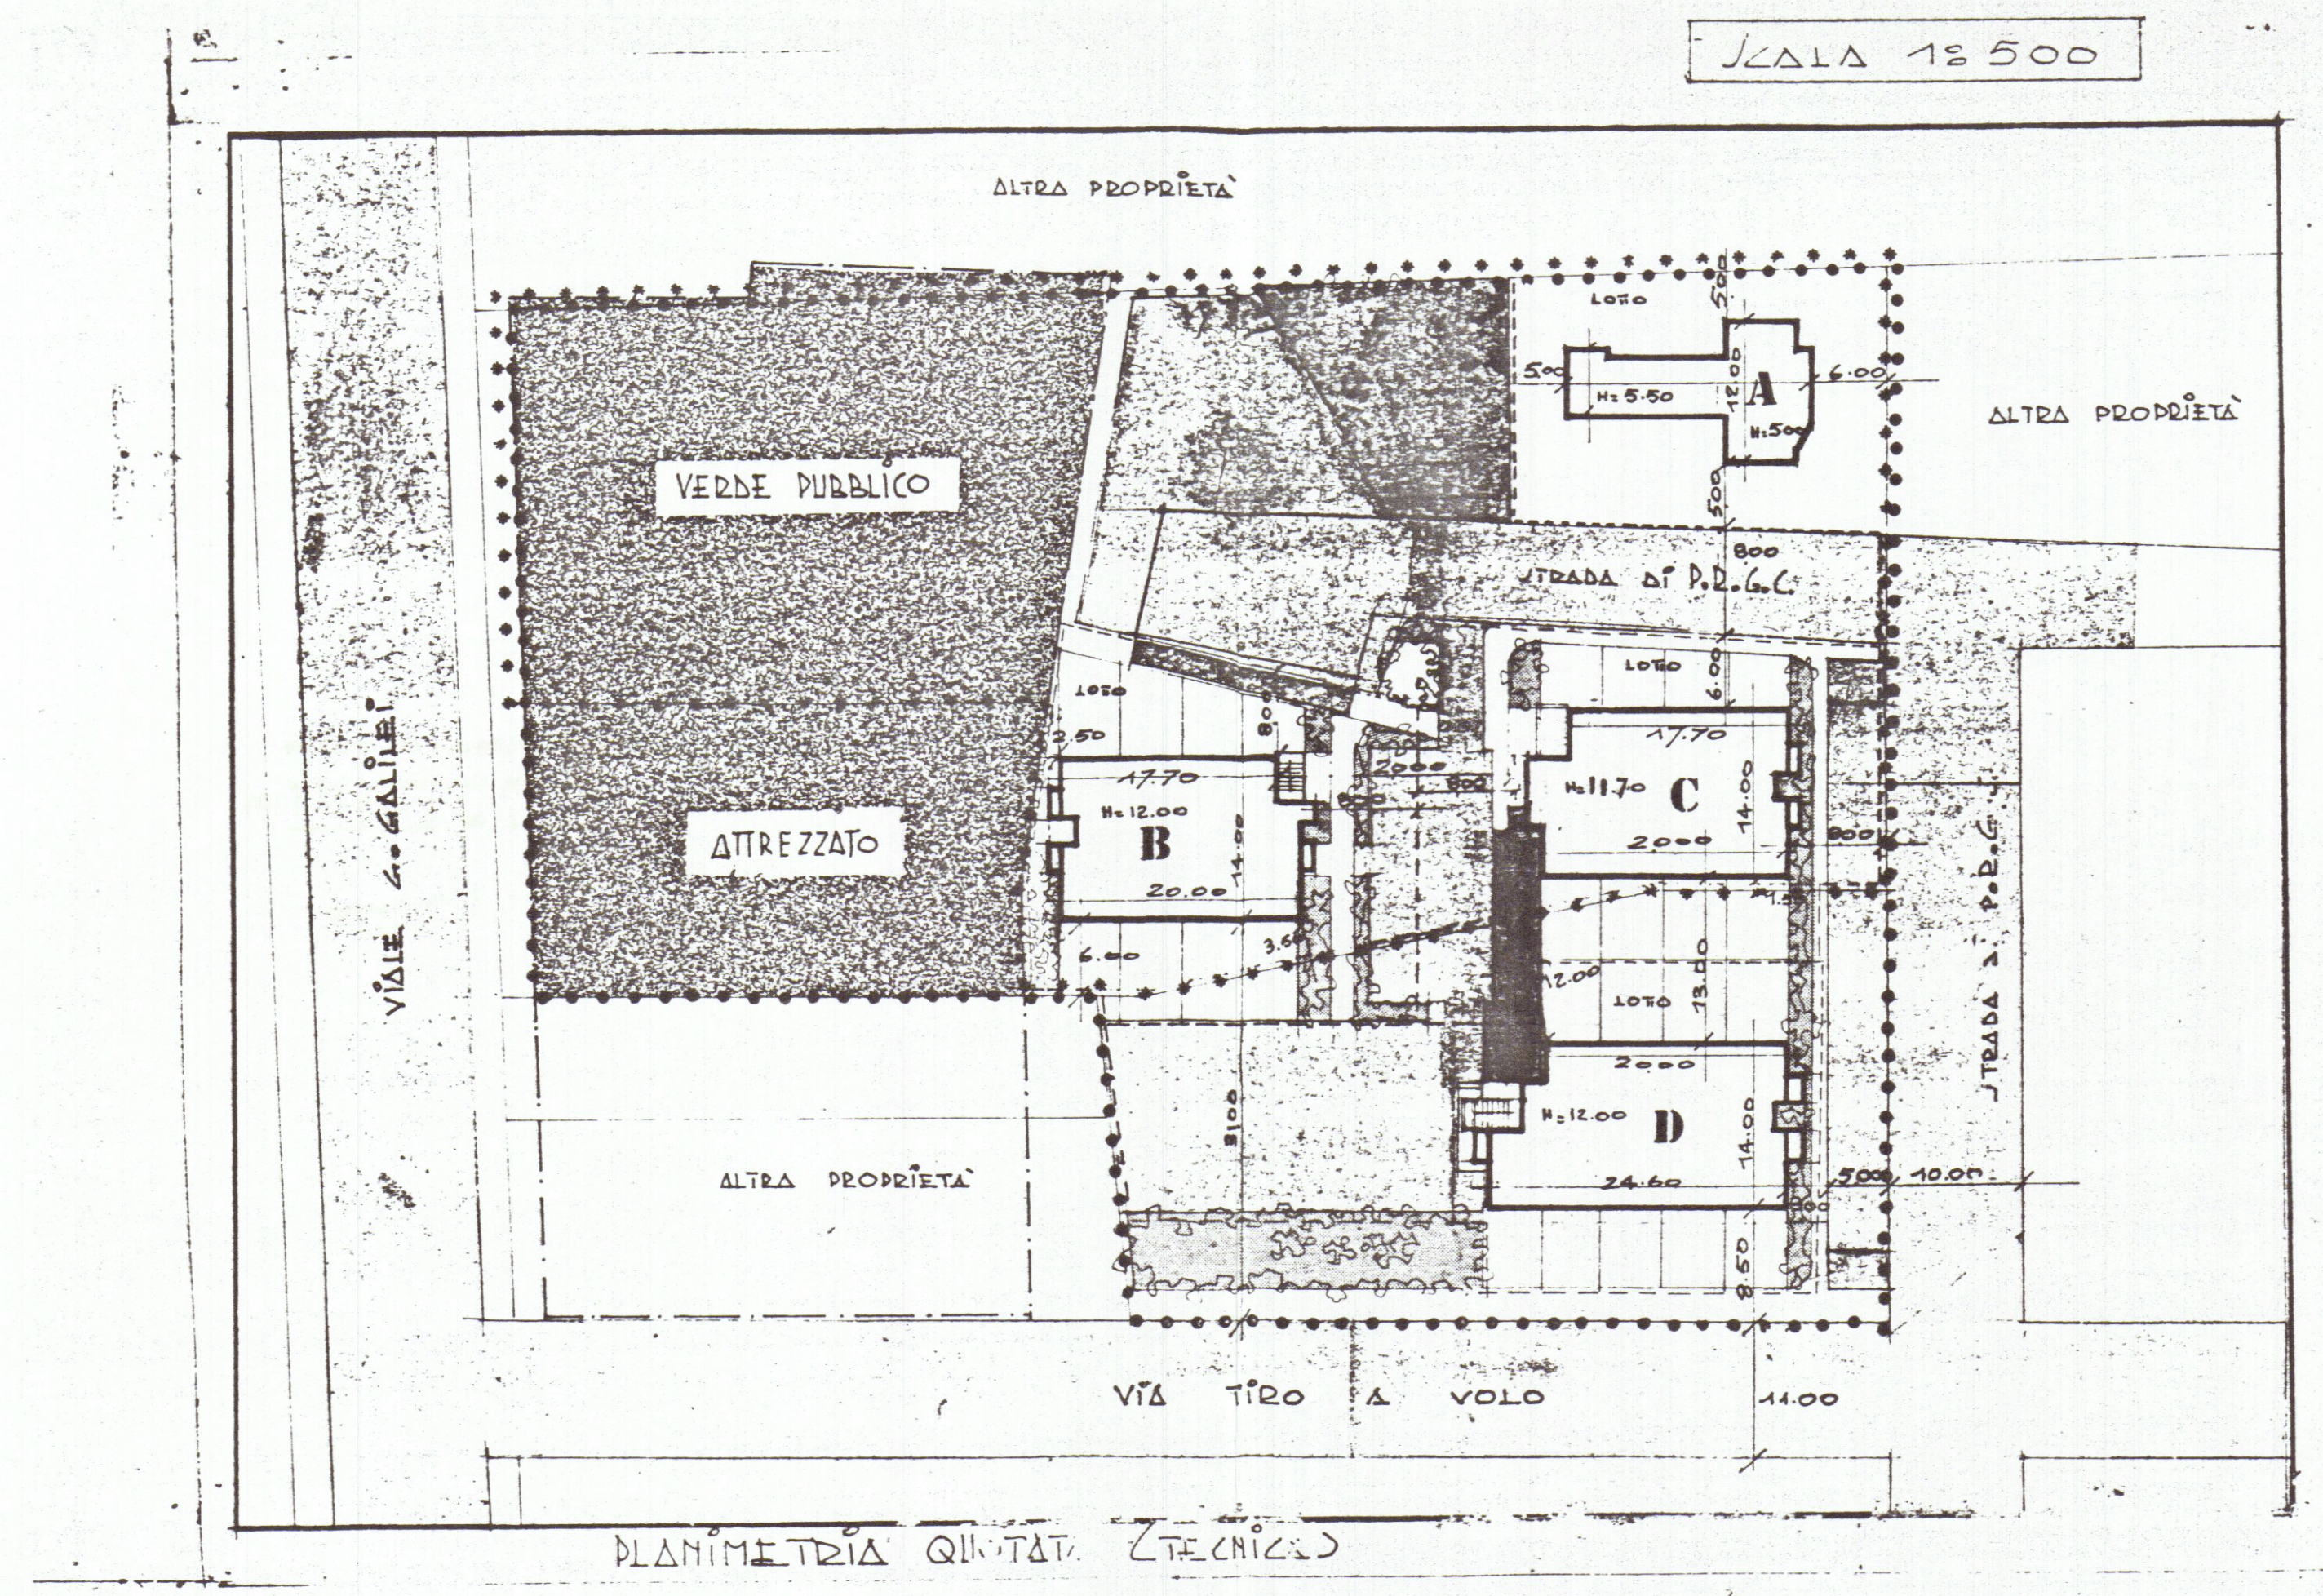


PLANIMETRIA QUOTAZIONE E TECNICA

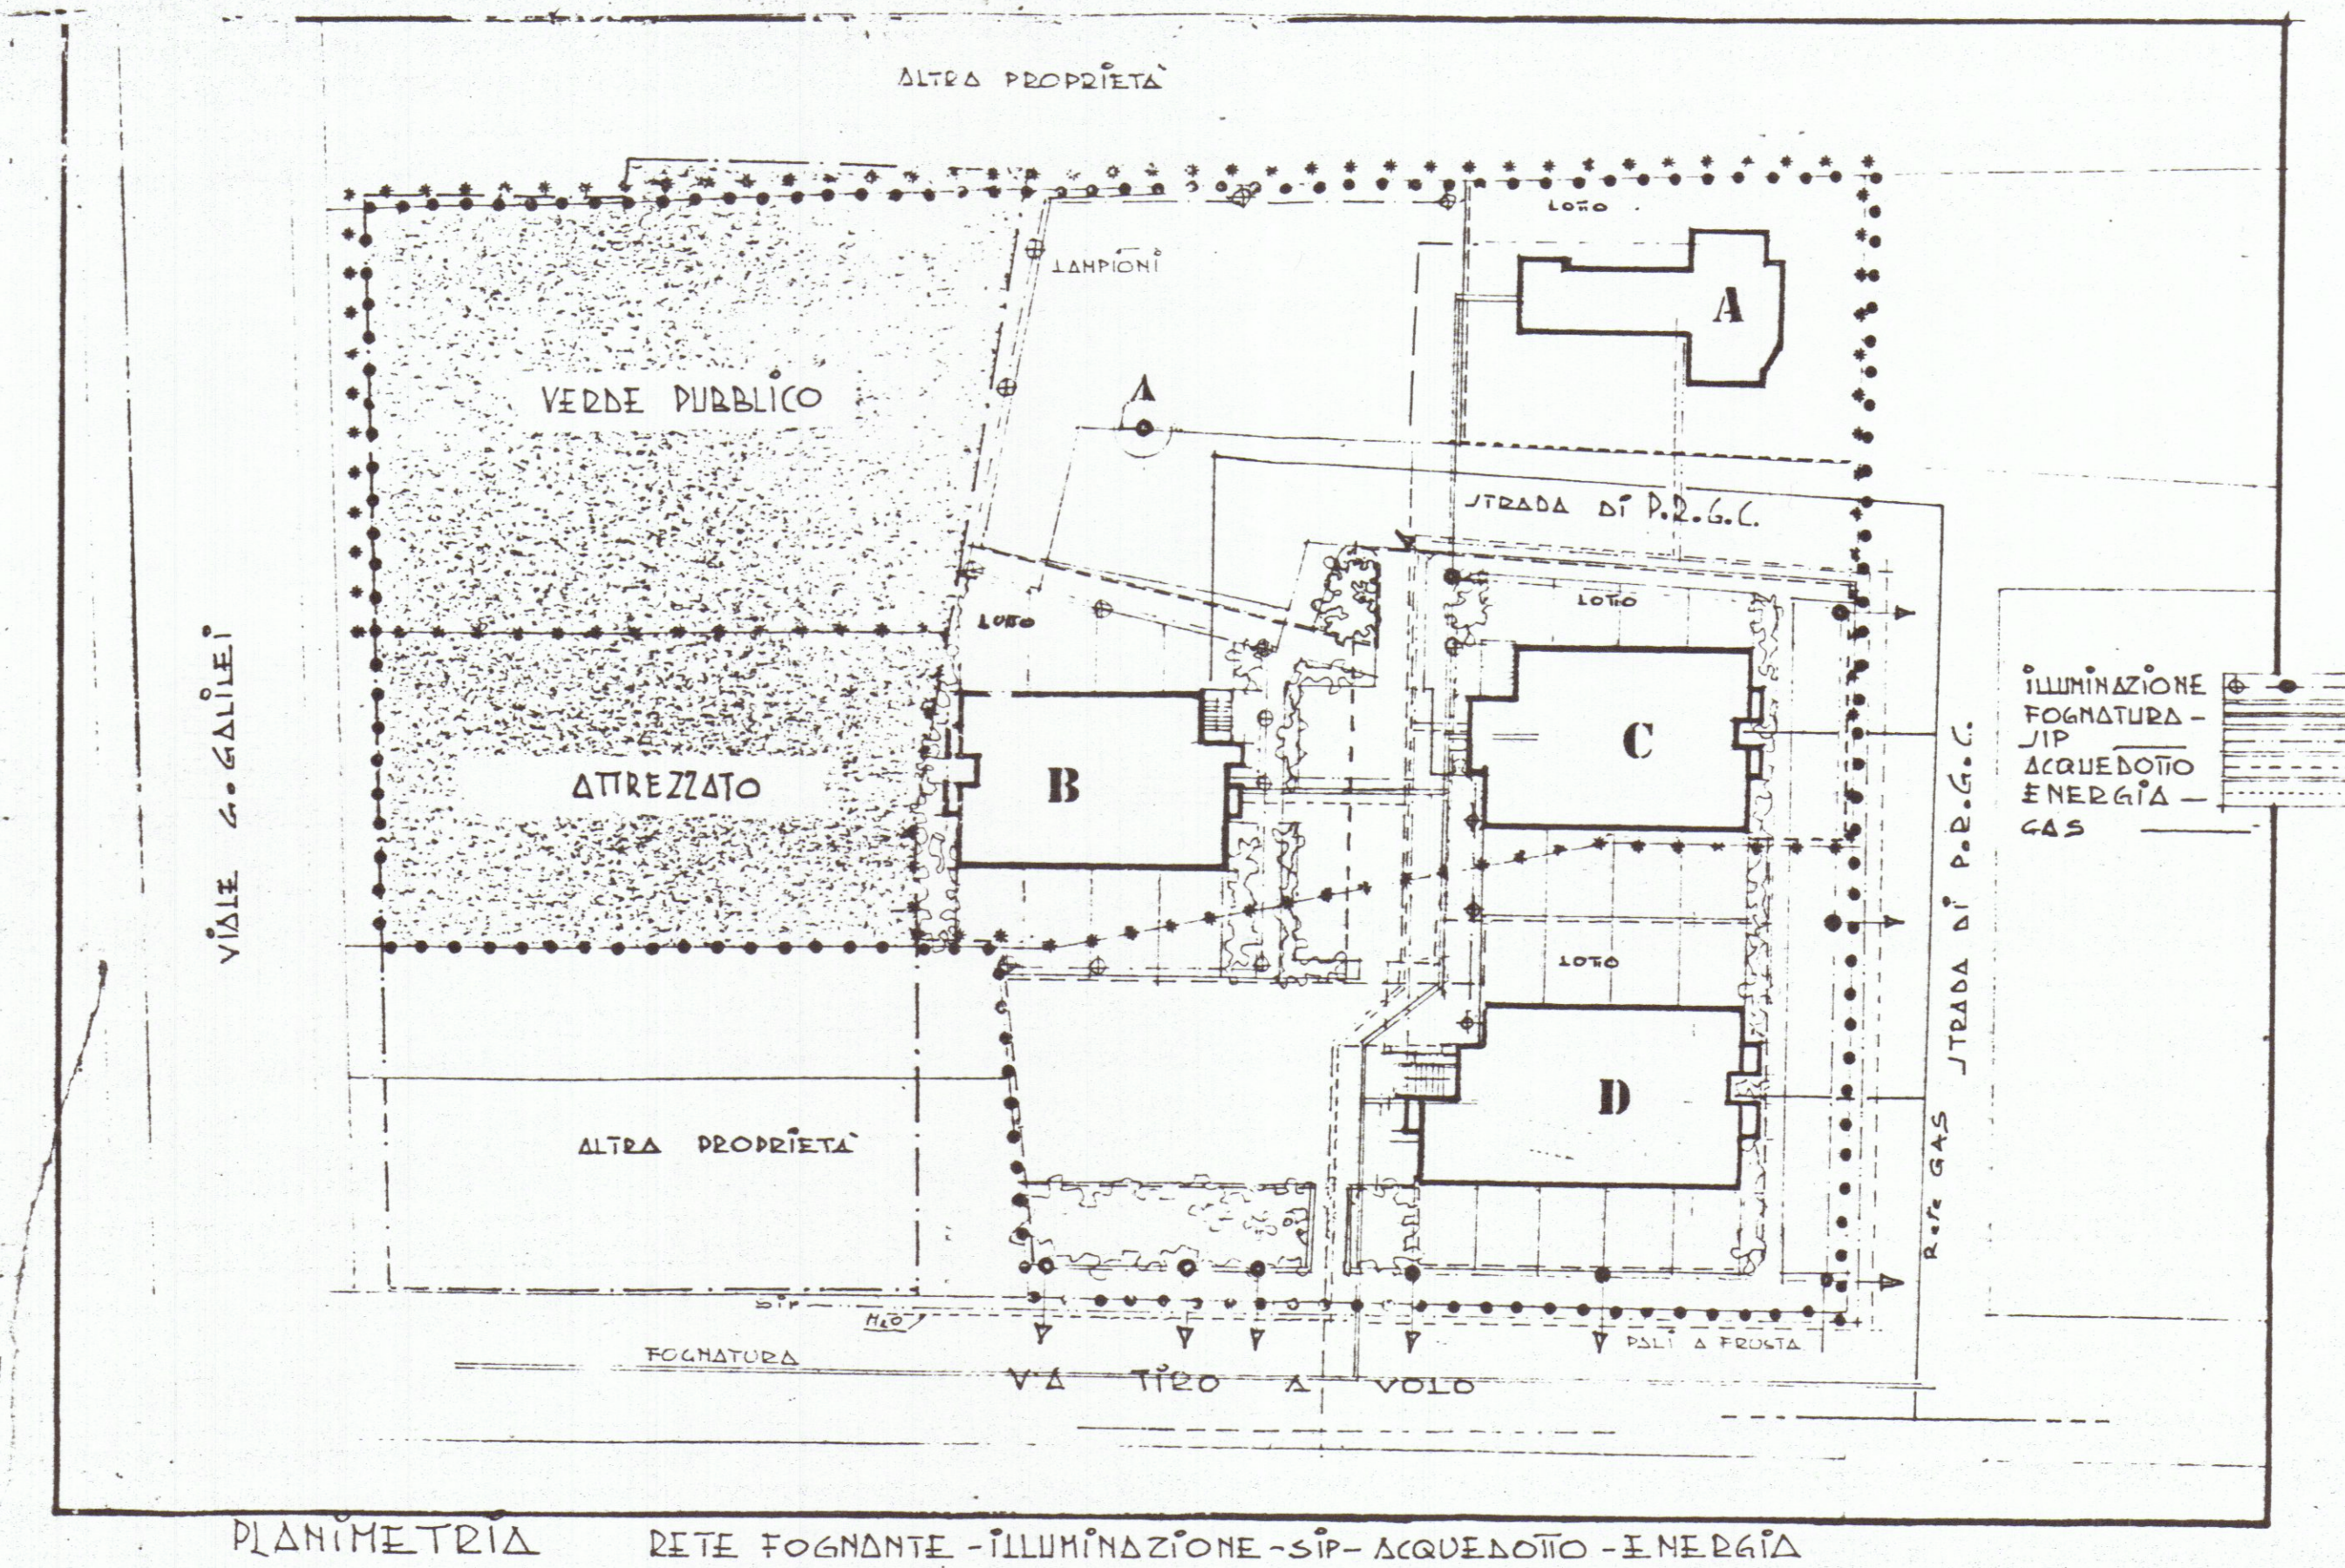

PLANIMETRIA RETE FOGNANTE - ILLUMINAZIONE - SIP - ACQUEDOTTO - ENERGIA

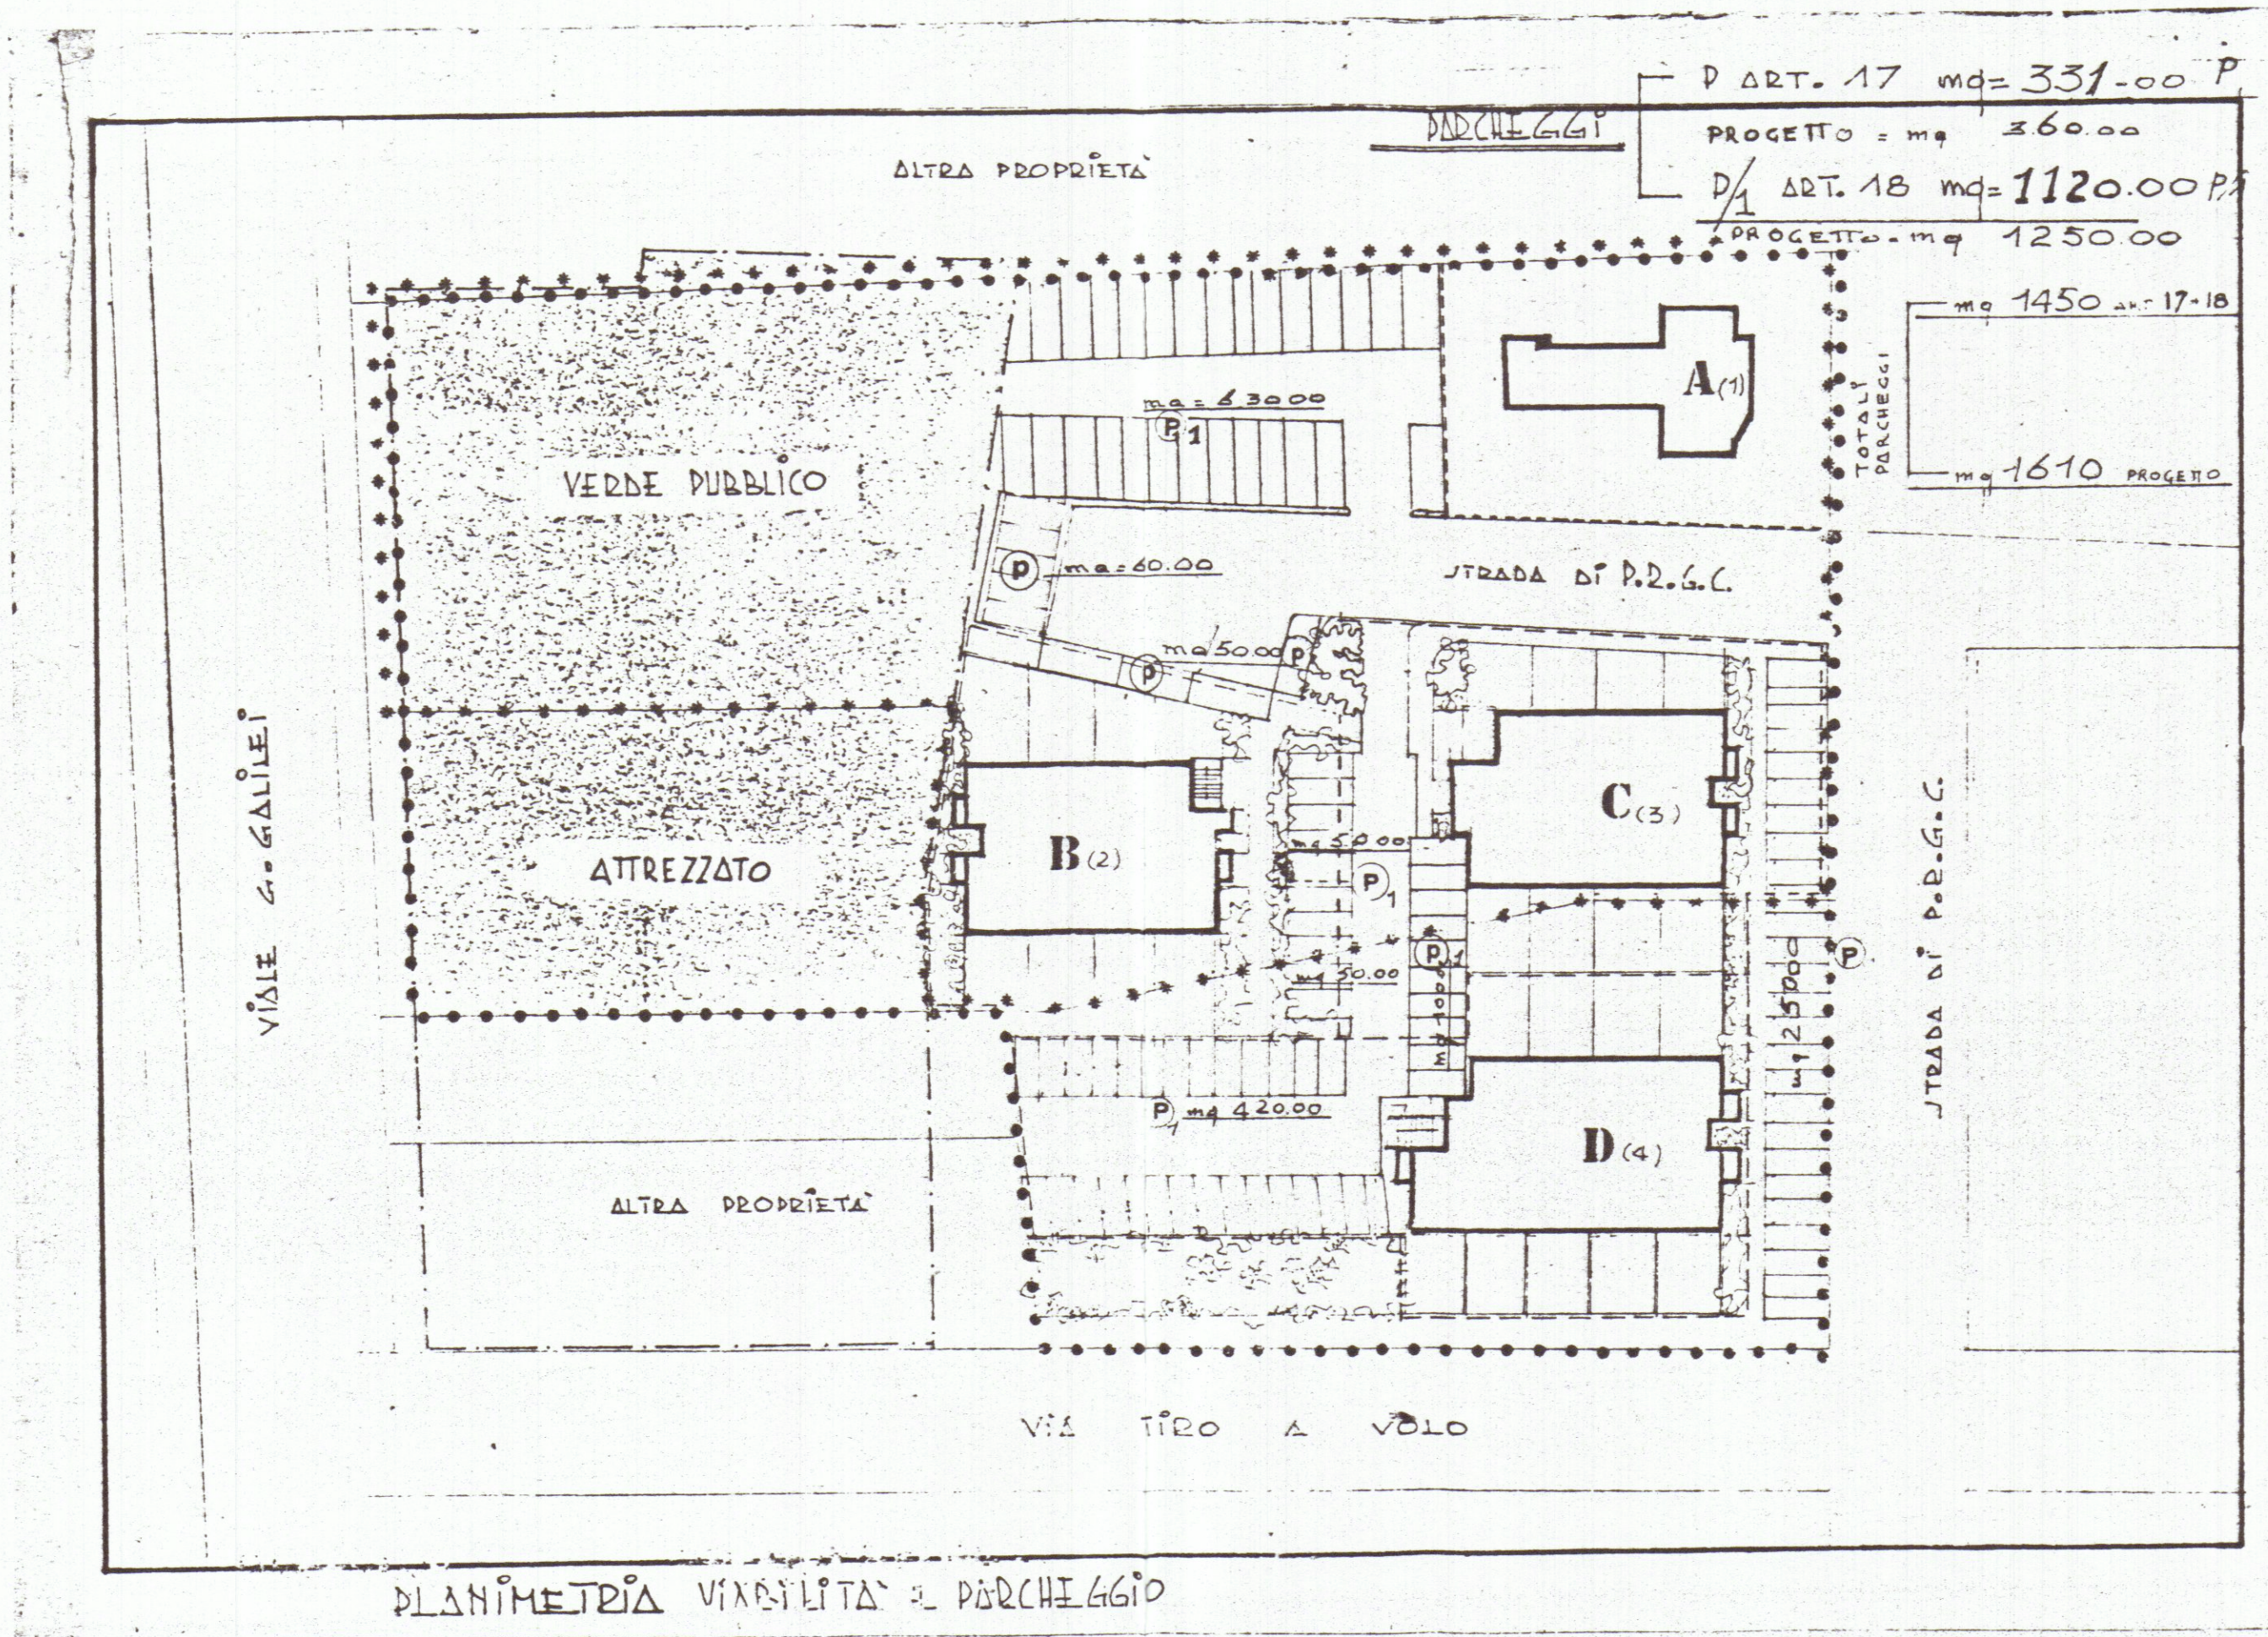

PLANIMETRIA VERDE PUBBLICO E PARCHING

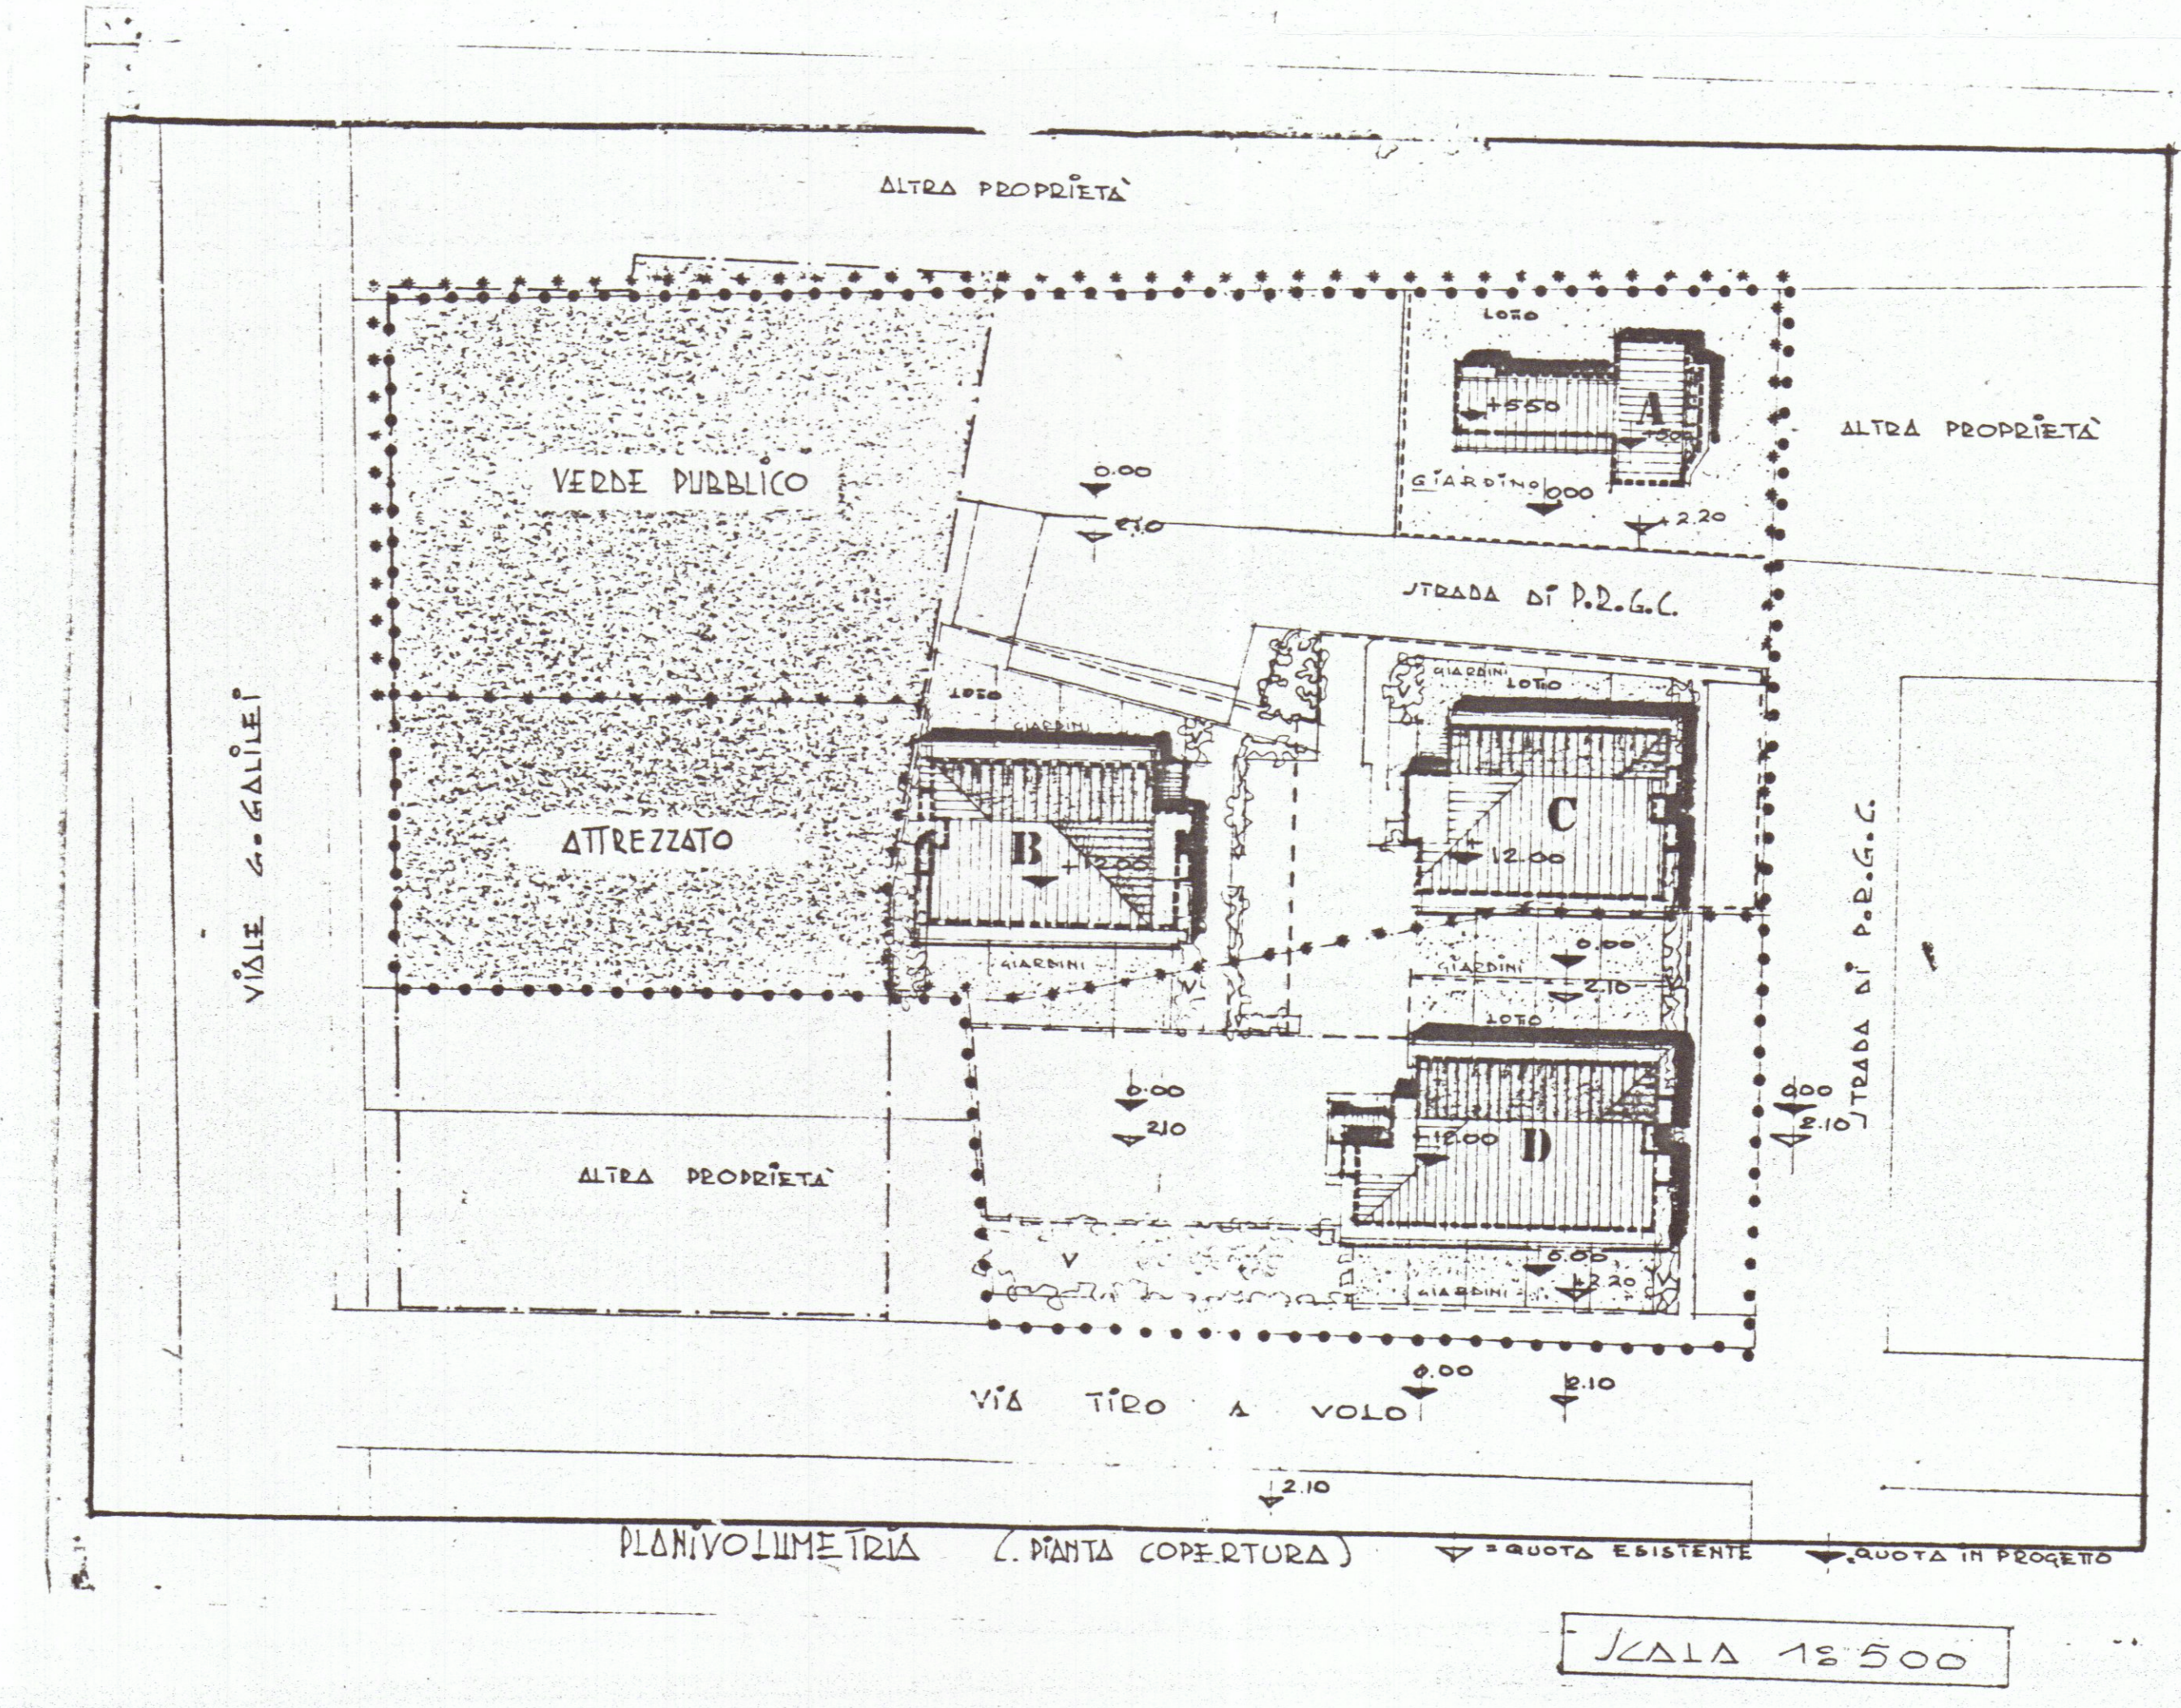

PLANIMETRIA (PIANTA COPERTURA)