18 GEN. 1980

2

PROSPETTI

Variante alla Costruzione di un fabbricato di civile abitazione in Avenza via Aurelia Vecchia per conto della sig.ra Faconti Maria Mirella

scala 1/100

2 SOLUZIONE

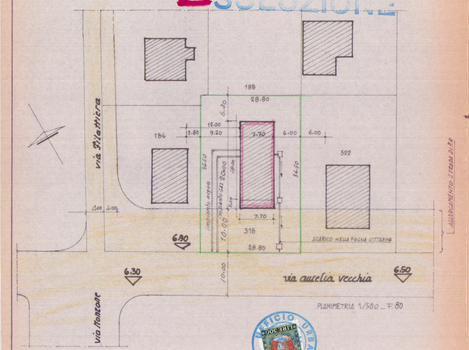

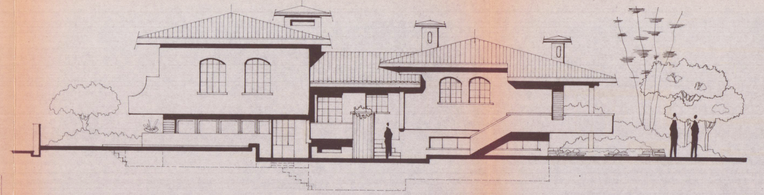

Prospetto

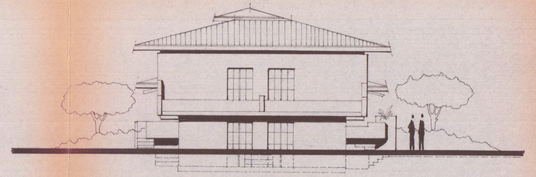

Lato Sinistro

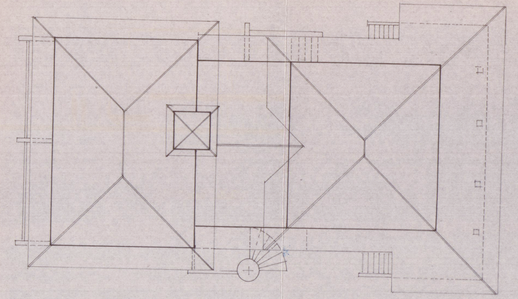

Copertura

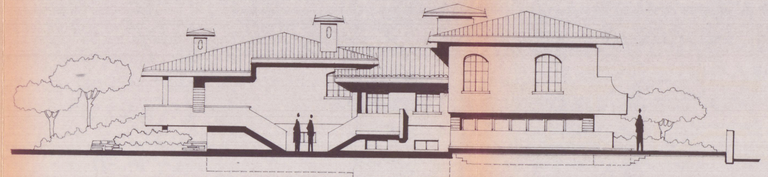

Retro

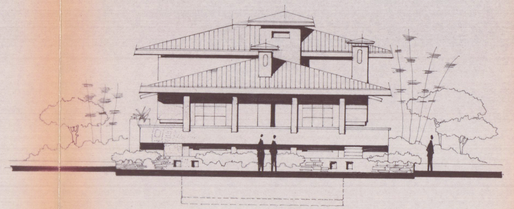

Lato Destro

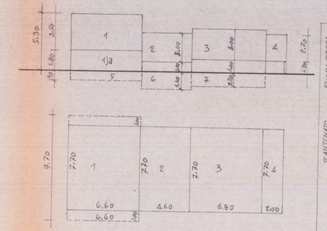

PIANI TERRA					
1	9.20 X 6.60 = mq	60.72	x 3.50 = mc.	224.02
1/3	7.70 X 6.60 = mq	50.82	x 1.80 = mc.	91.47
2	7.70 X 4.60 = mq	35.42	x 4.40 = mc.	155.88
3	7.70 X 6.80 = mq	52.36	x 4.00 = mc.	209.44
4	3.20 X 2.00 = mq	13.40	x 3.80 = mc.	50.92
		mq 252.72		mc. 720.72

PIANI TETTO				
5	7.70 x 6.60 = mq	50.82	x 0.90 = mc.	45.73
6	7.70 x 4.60 = mq	35.42	x 1.40 = mc.	49.58
7	7.70 x 6.80 = mq	52.36	x 1.20 = mc.	62.83
		mc. 138.60		mc. 158.14

TERRENO	mq. 852.20 : 4 =	mq	213.05
SUPERFICIE	coperta	mq.	154.02 + mq. scant. 138.60 = mq. 292.62
volume	fuori terra	mc	720.72 + mc. scant. 158.14 = mc. 864.86
volume	interrato	mc	198.14

APPROVATO

CONTROLLATO

24 LUG 1980

Approvato dal Sindaco alle condizioni indicate nel parere n. 221 del 21 LUG. 1980

IL SIND. CAPO

UFFICIO URBANISTICA

UFFICIO URBANISTICA

ORDINE DEGLI ARCHITETTI DELLA PROVINCIA DI MASSA CARRARA