

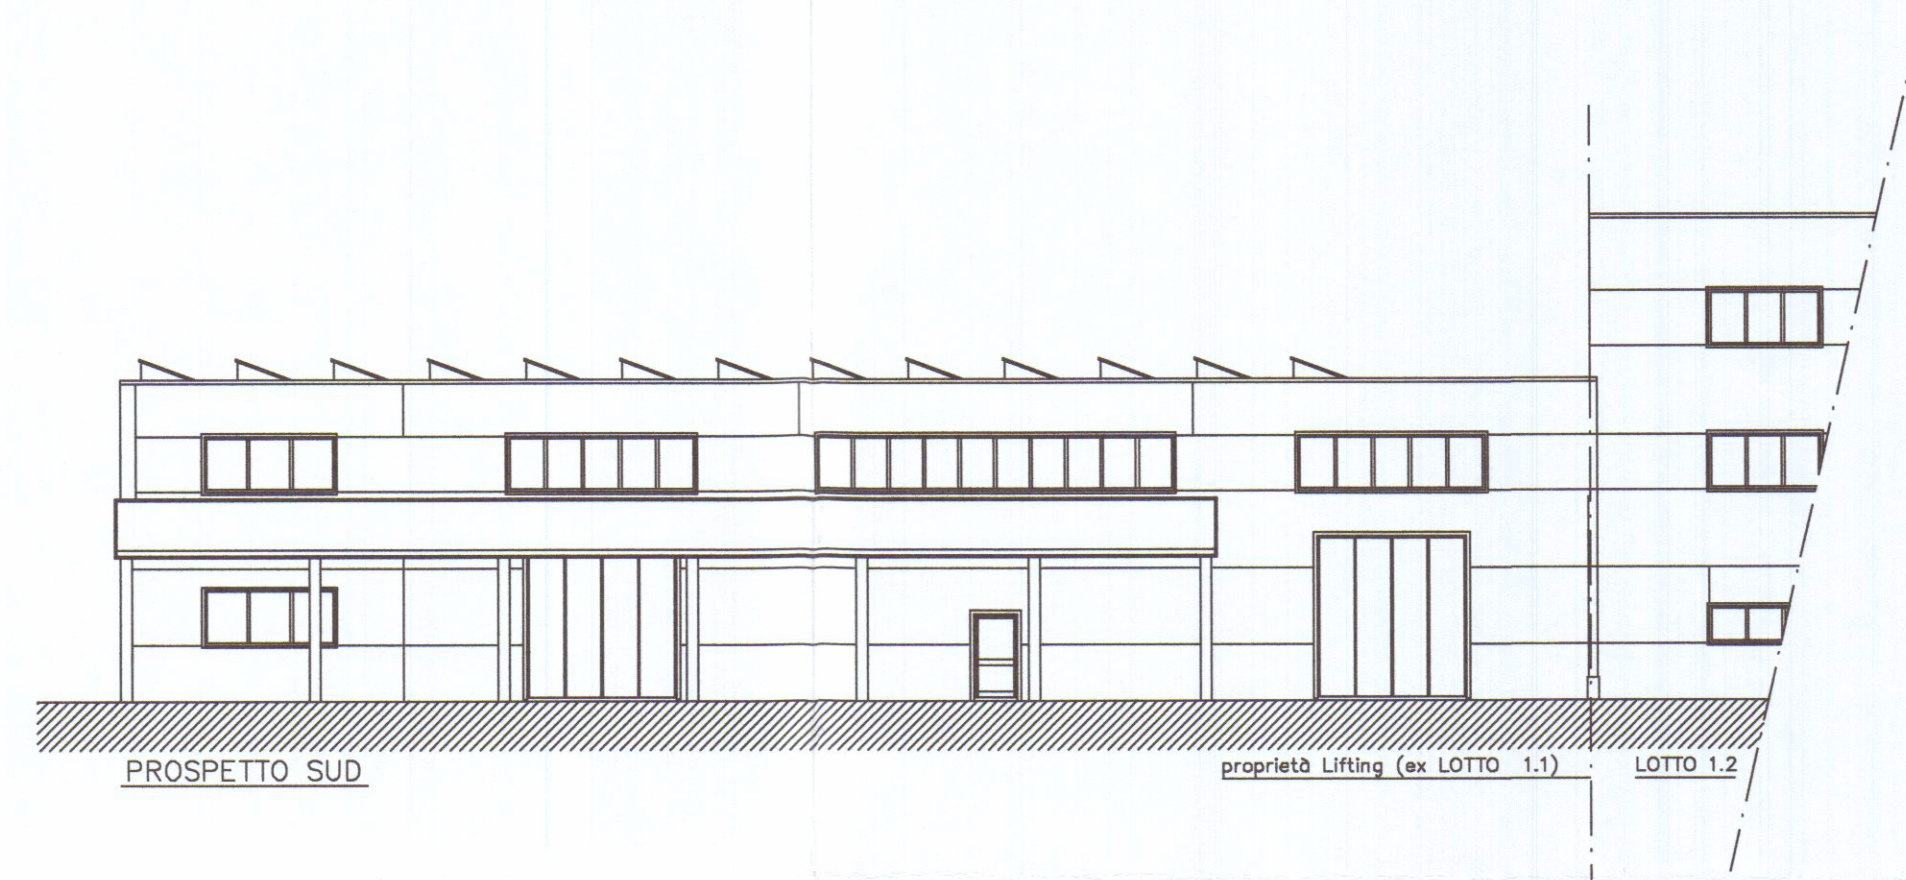
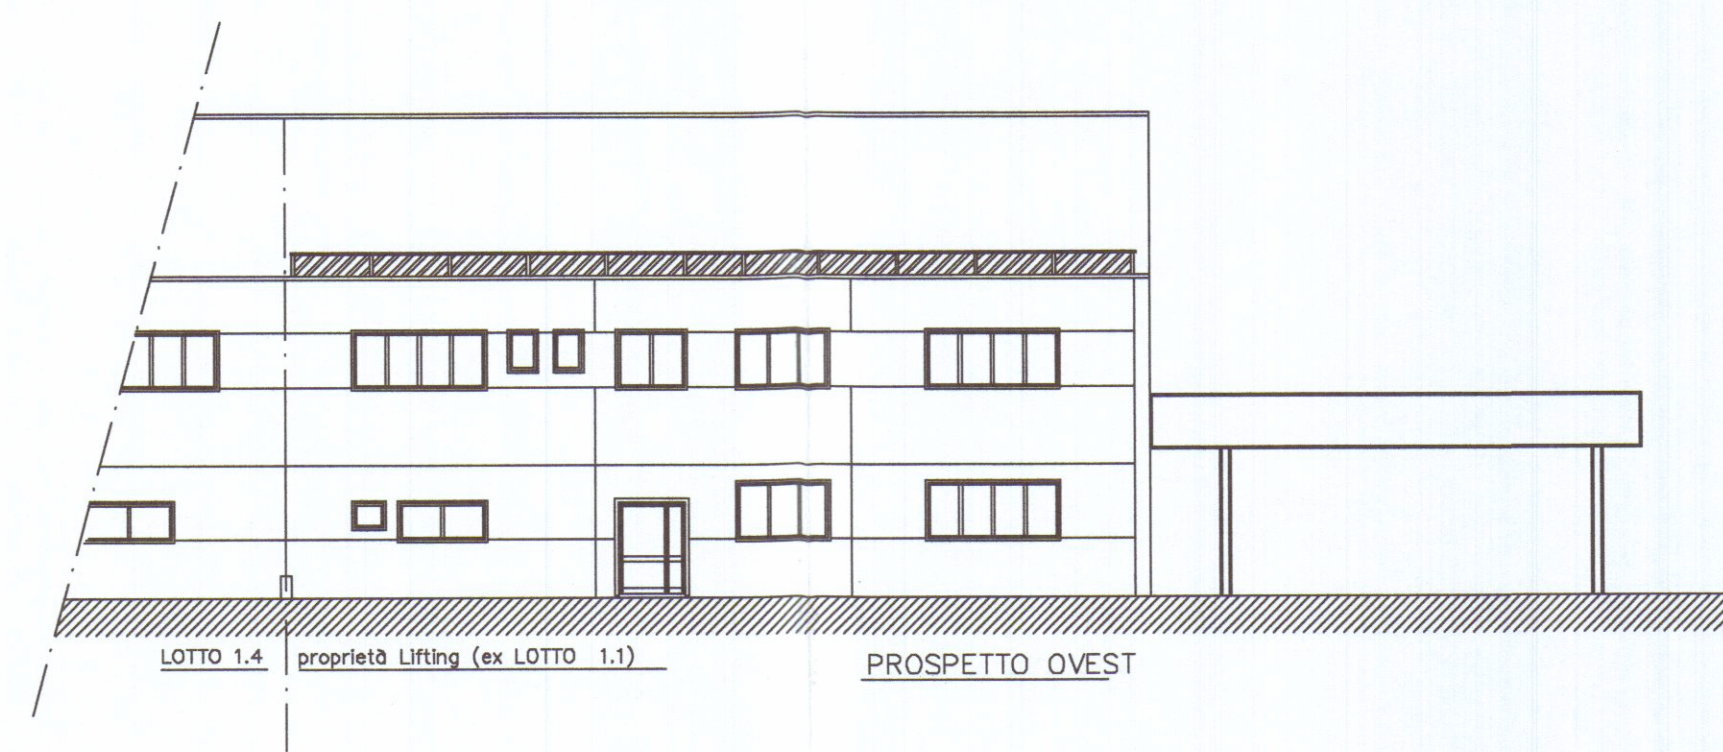




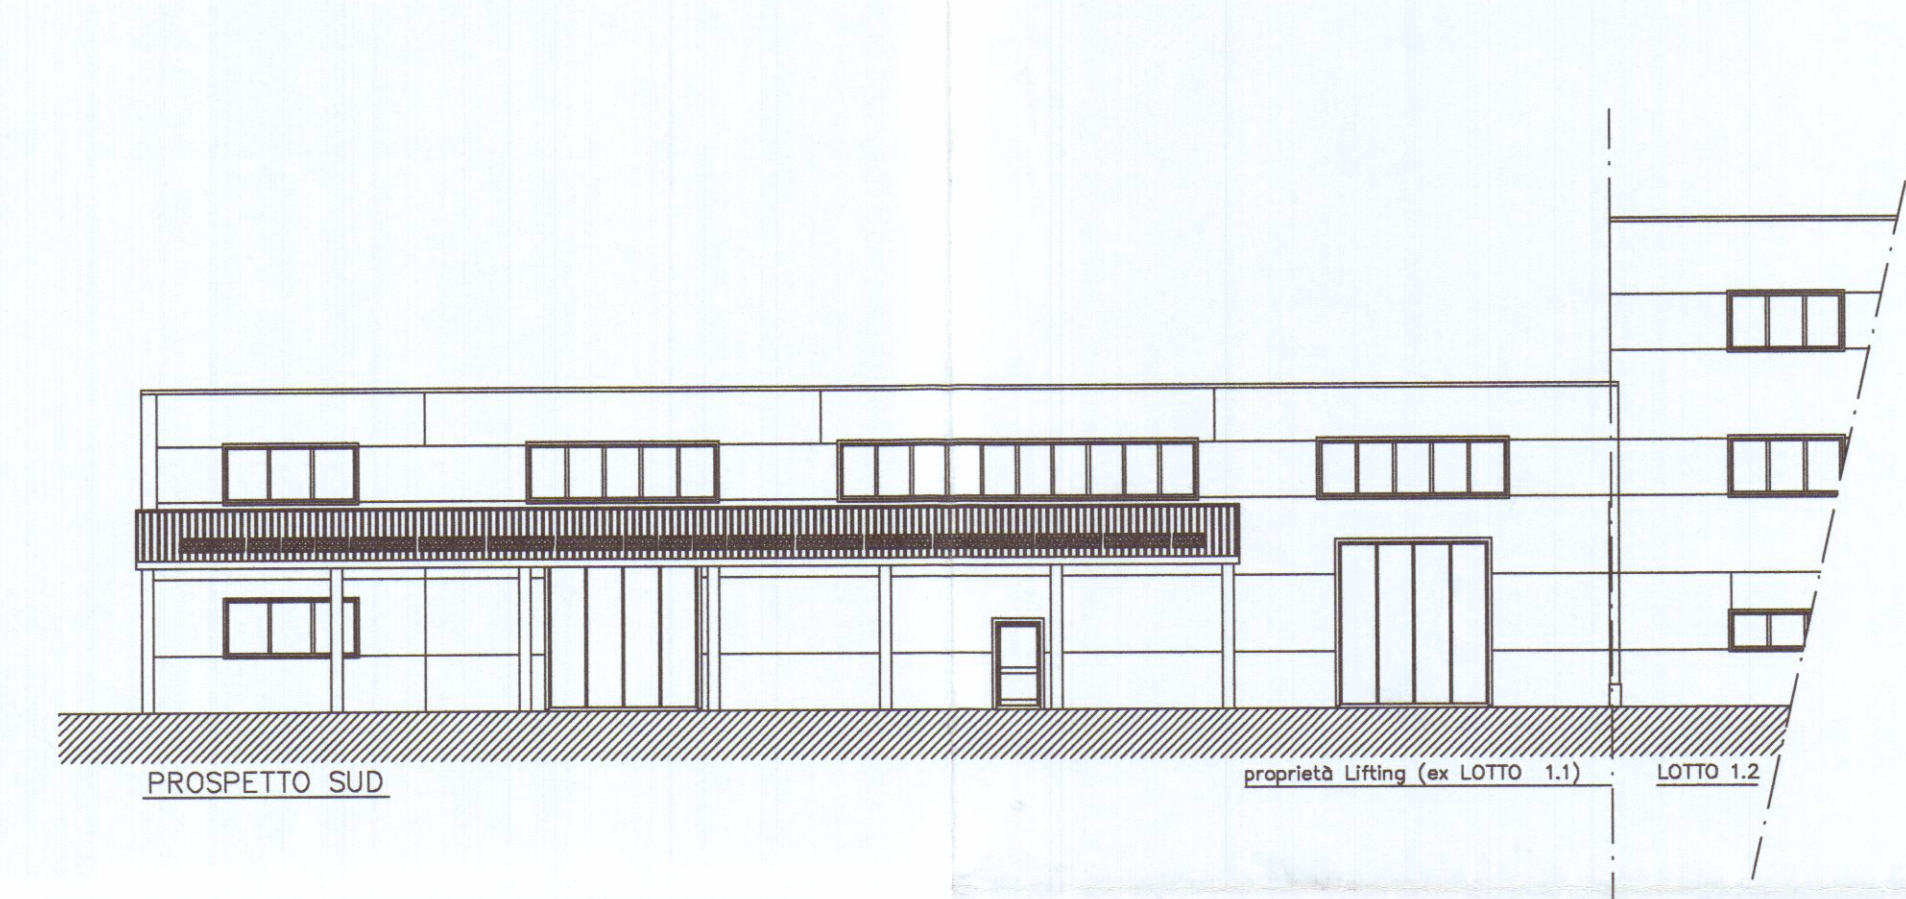


STATO CONCESSIONATO

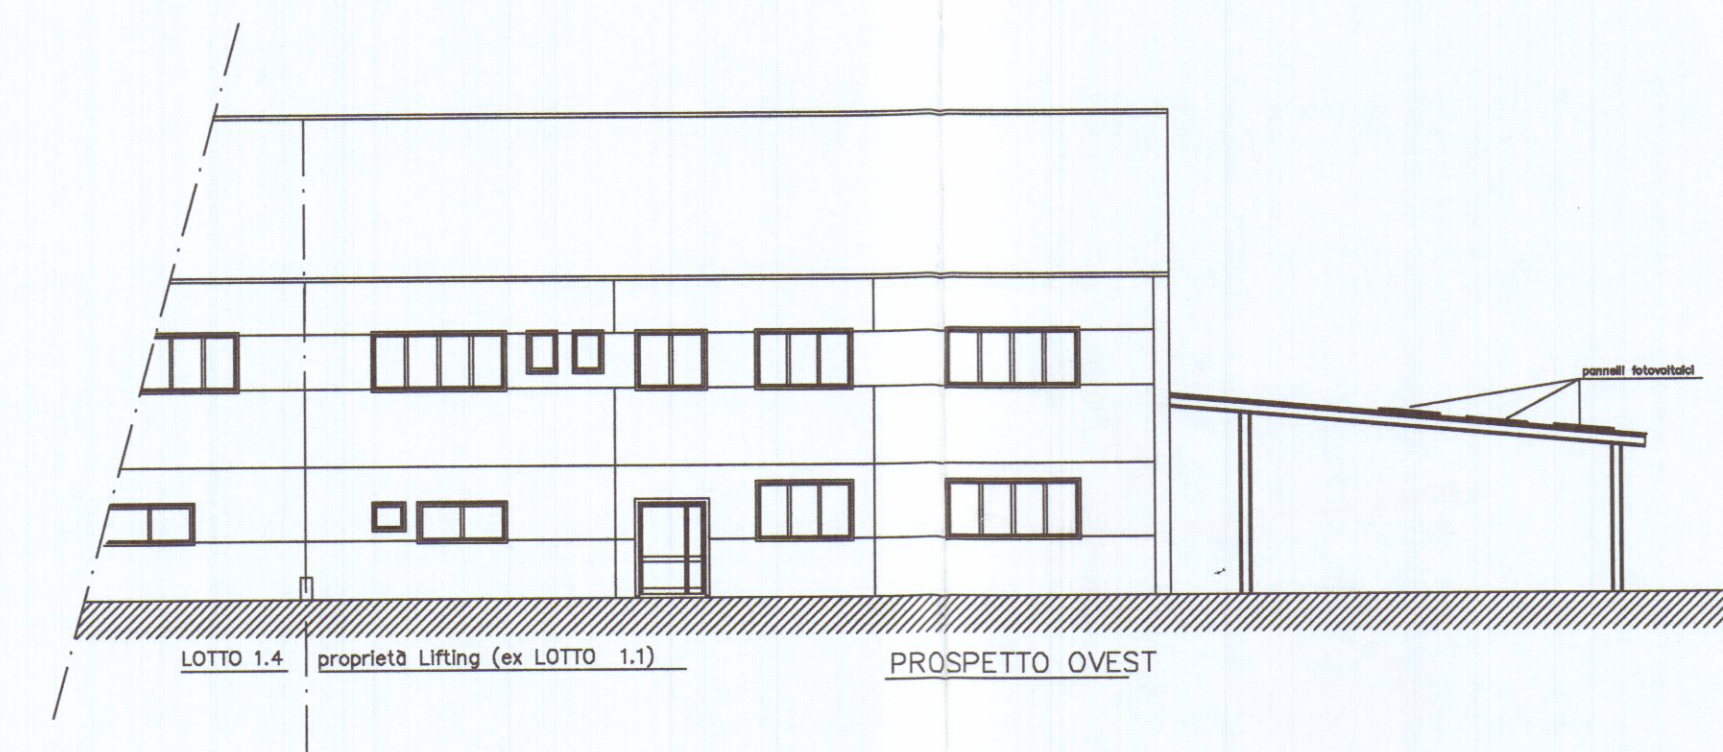

STATO di PROGETTO

STATO di RAFFRONTO

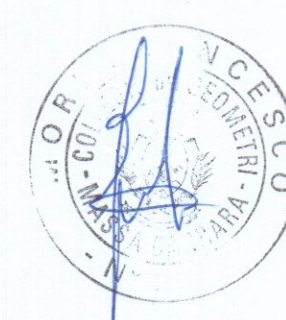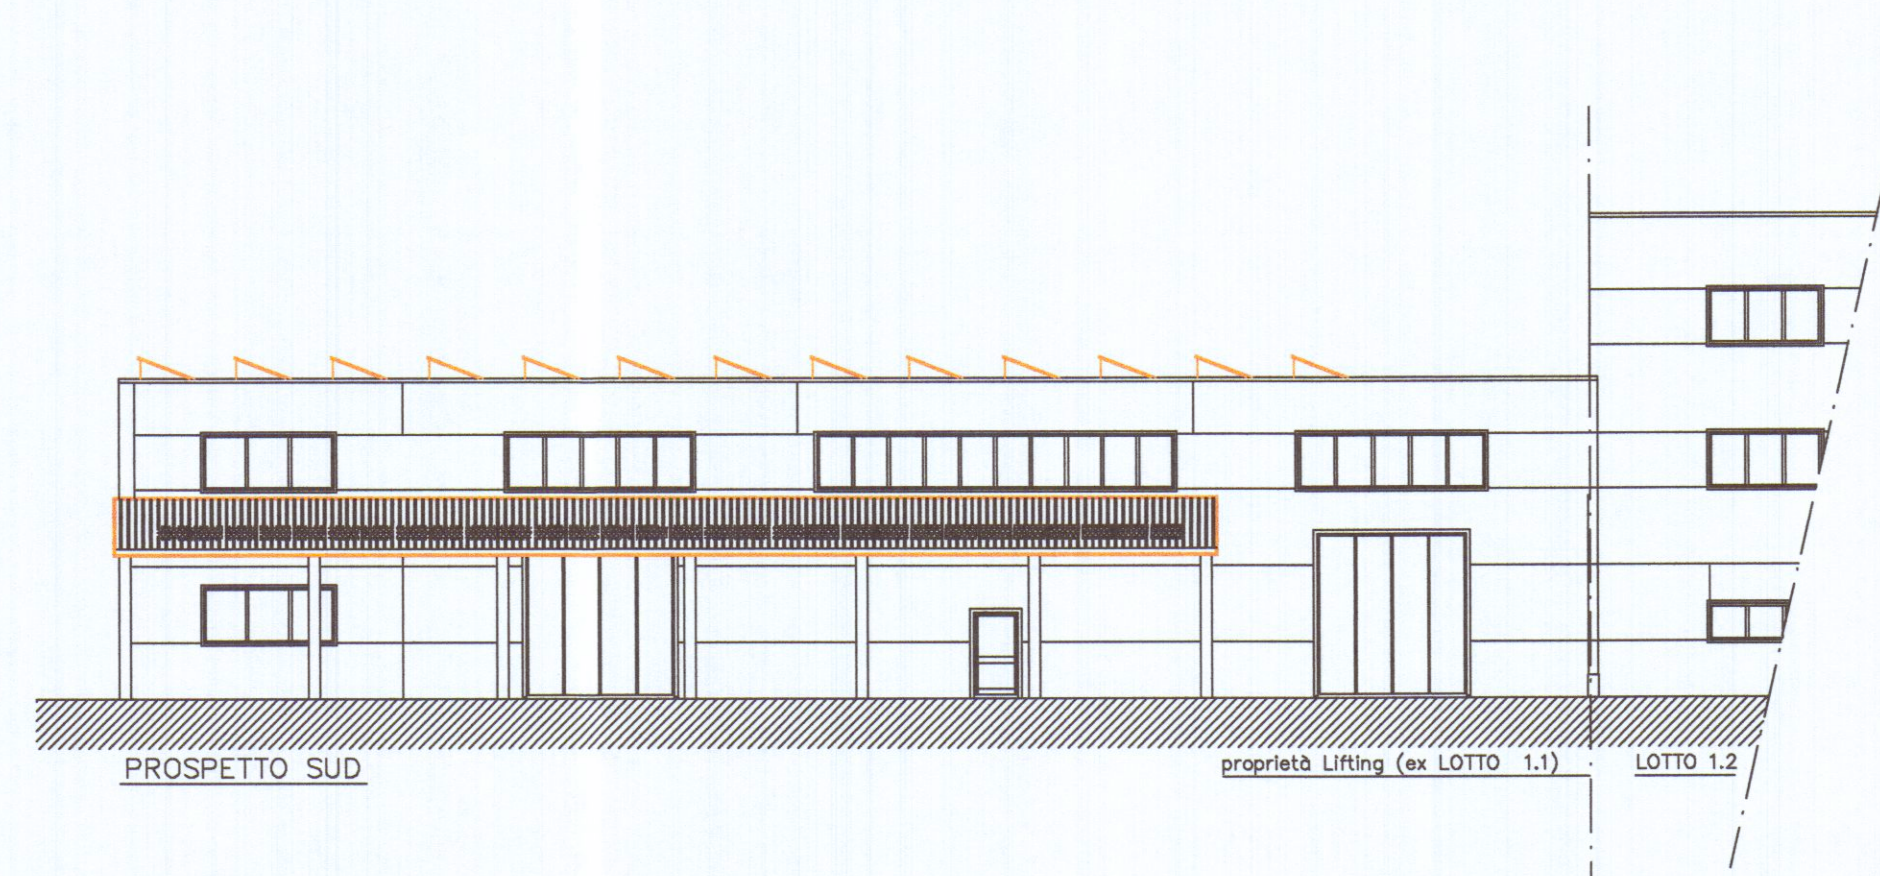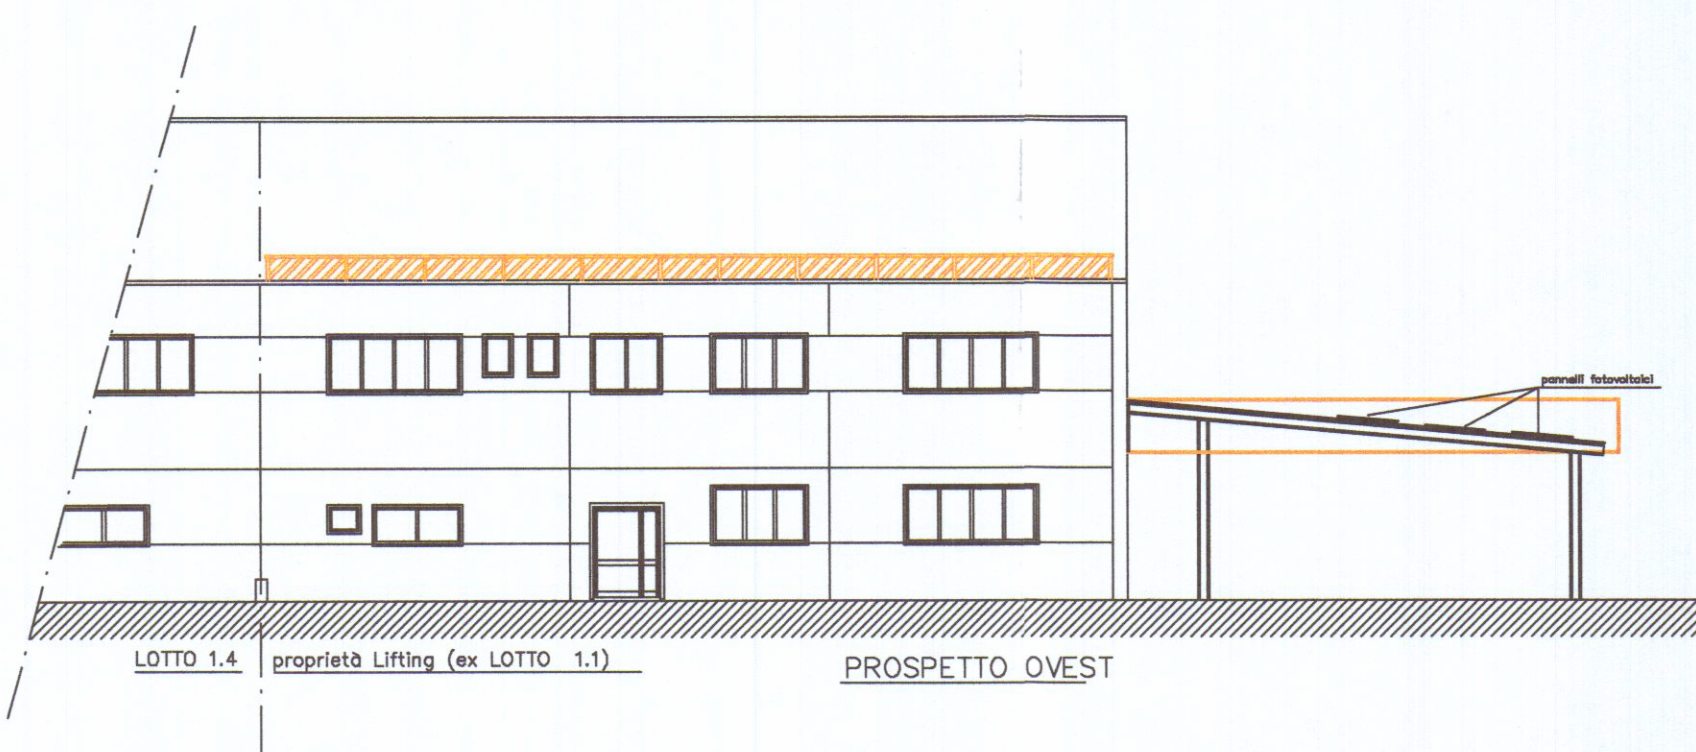

Variente Finale alla S.C.I.A. n. 228 del 26.09.2011

Francesco Mori
PORTO DI CARRARA HOLDING S.p.A.
 Viale G. Da Verrazzano - Varco di Levante Porto
 54033 MARINA DI CARRARA (MS)
 C.F./P.I. 01019560455

FM Geom. Francesco Mori - STUDIO TECNICO - 54033 M. di Carrara Via Savonarola 15 Tel. 0585/780640 - e-mail : studio_mori@virgilio.it	
COMMITTENTE:	TAVOLA:
Porto di Carrara Holding spa	STATO CONCESSIONATO STATO di PROGETTO STATO di RAFFRONTO
DENOMINAZIONE:	ELABORATI:
MODIFICA COPERTURA DI FABBRICATO INDUSTRIALE	PROSPETTI
Comune di Carrara - loc. Avenza - Viale D. Zaccagna n.6	1:200
SENZA IL NS. CONSENSO QUESTO DISEGNO NON SI PUO' RIPRODURRE NE' COMUNICARE.	Data DIS.03/03 Febb. 2012