

25 FEB. 1982

4

PROGETTO DI OPERAZIONE
VIA TONIOLO - AVENZA

VARIANTE

PROPRIETÀ: SOC. "KENCO"

SCALA 1:100

VARIANTE ALLA C.E. N° 129-8-4-81

ORDINE DEGLI ARCHITETTI DI MASSA-CARRARA
dott. arch. GRANAI LUCIO 33
Cod. Fisc. GRN LCV 24H04 B832V



Approvato dal Sindaco alle condizioni
della concessione edilizia originaria
n. del 9 APR. 1981
CARRARA, IL 7 GIU. 1982

APPROVATO

7 GIU. 1982

CONTROLLATO



L'INGEGNERE CAPO

[Signature]

ALTRA PROPRIETÀ

PROGETTO I/T VIA TONIOLO




PARERE FAVOREVOLE CONDIZIONATO
(V. Nota allegata del 2-5-82 P. 65/581)

2-5-82

COMANDANTE

[Signature]

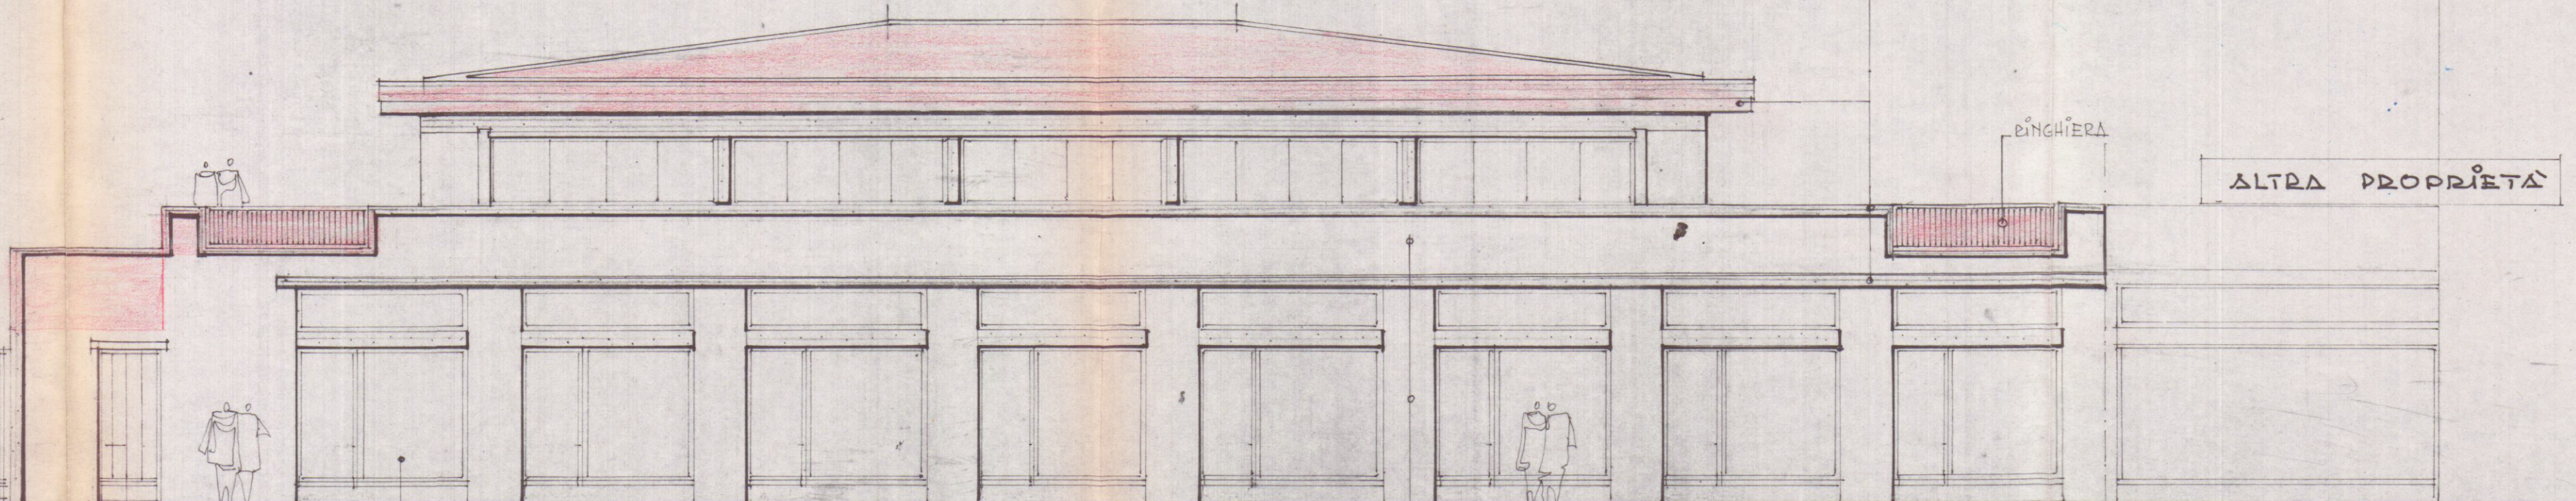

(INFILTRI IN ALLUMINIO ANODIZZATO)

INTONACO PLASTICO GRAFFIATO