


STATO DI FATTO



p.c. pozzetto collegamento
fognatura
p.d. pozzetto di derivazione

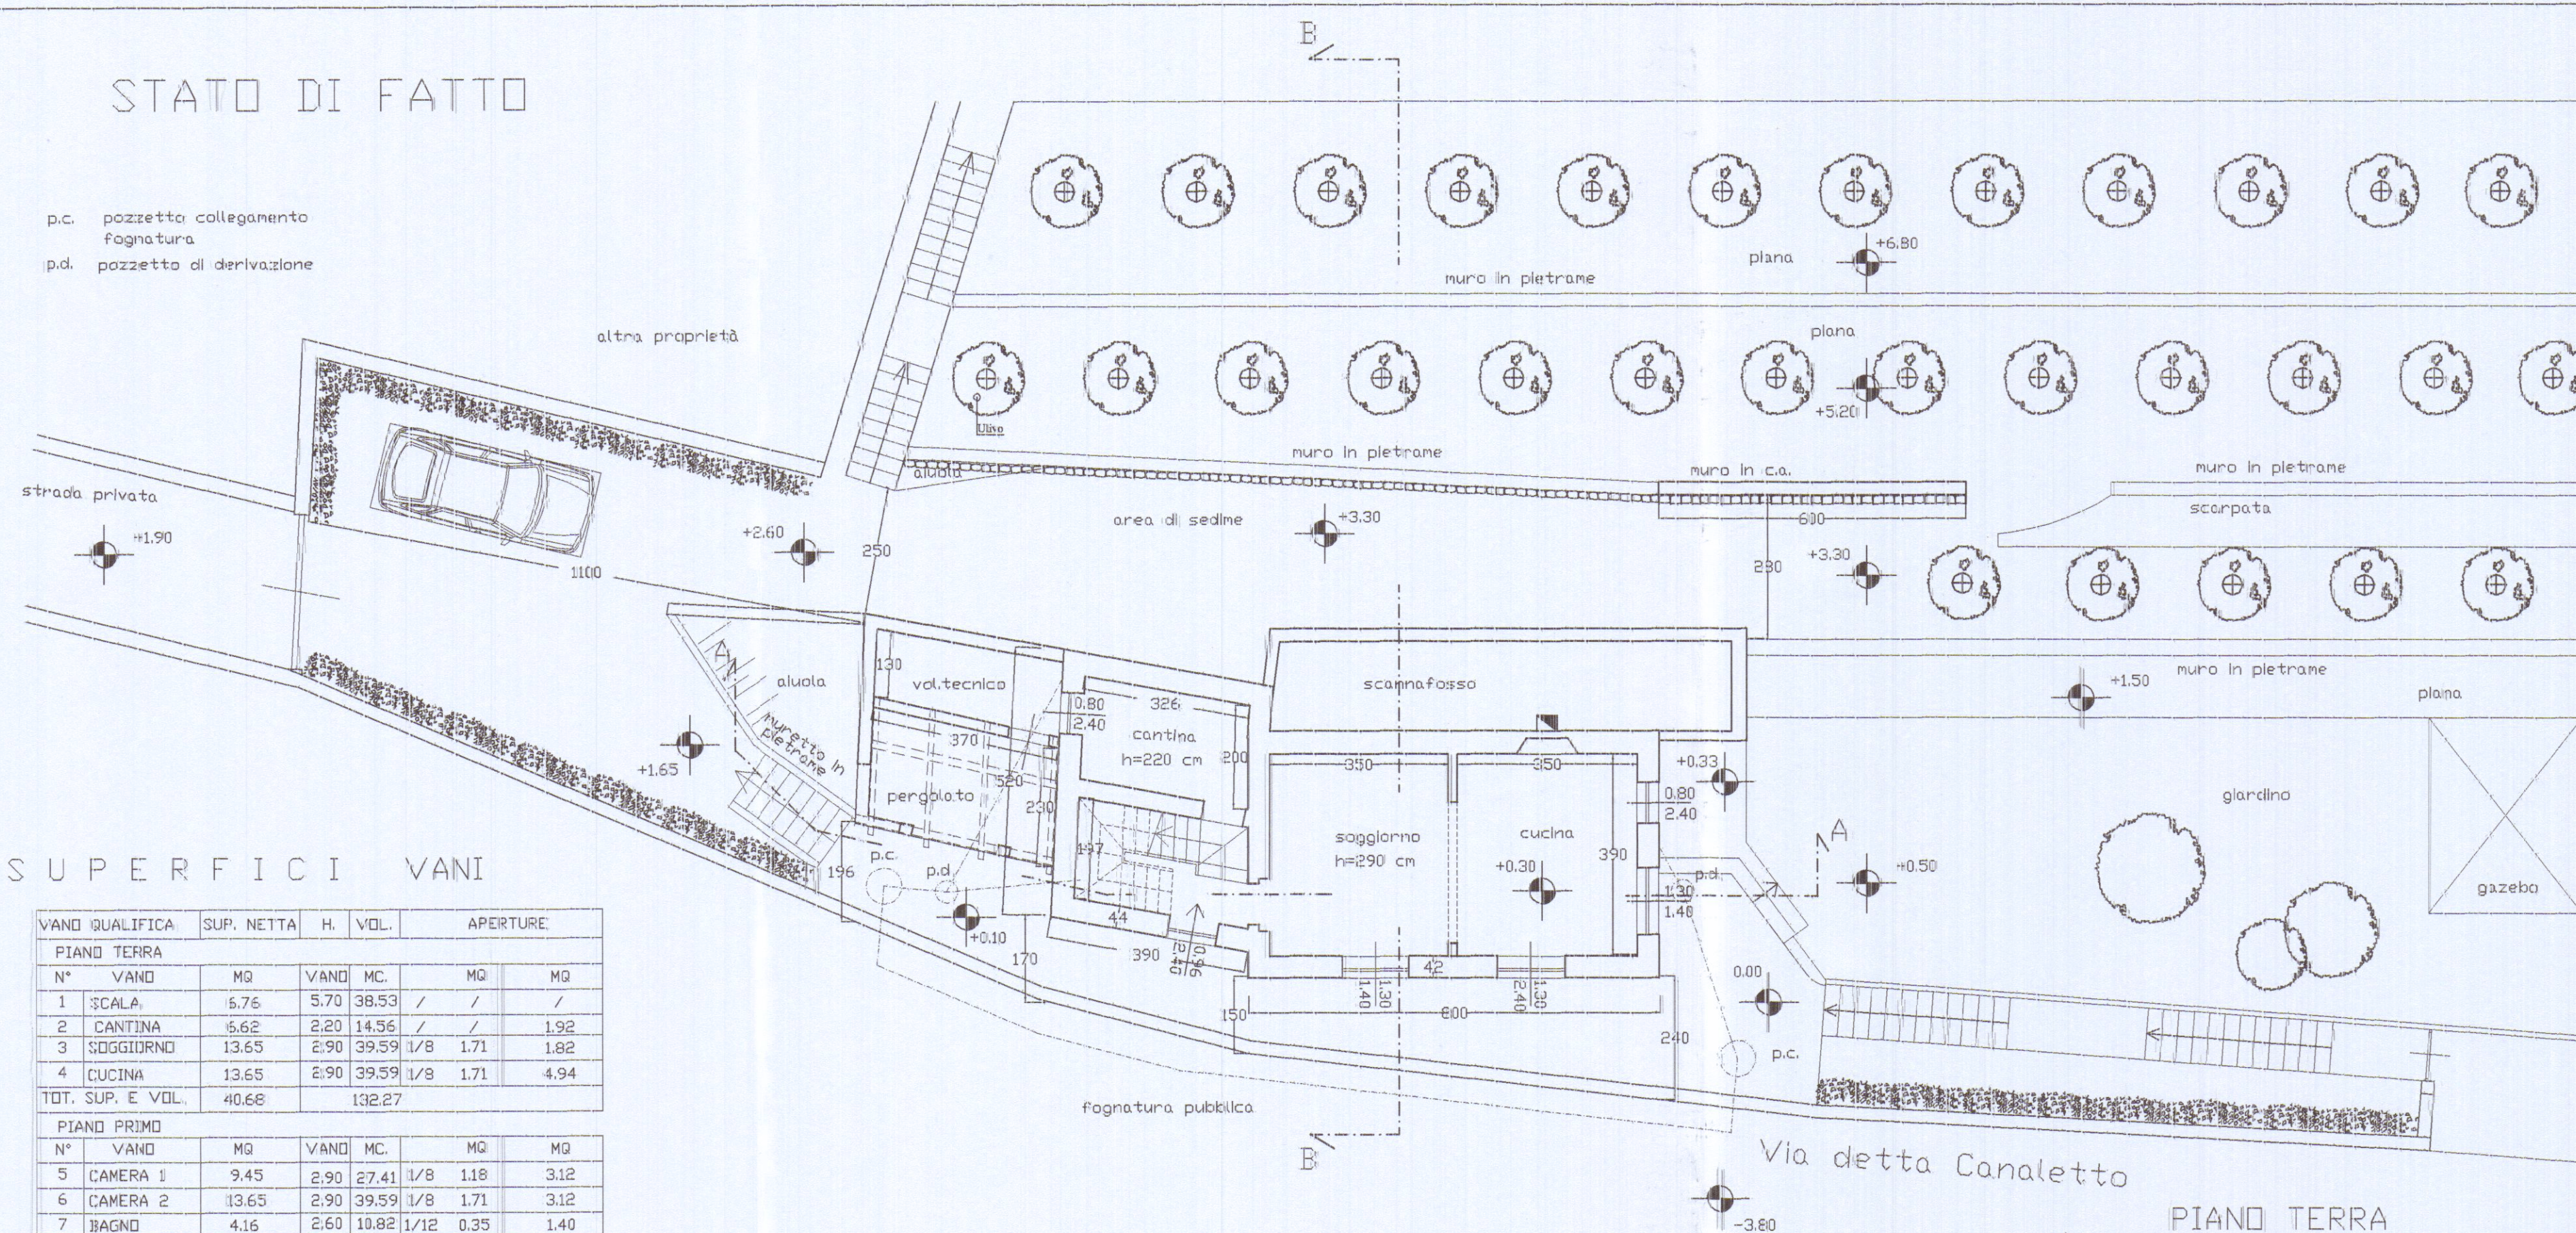


SUPERFICI VANI

VANO QUALIFICA	SUP. NETTA	H.	VOL.	APERTURE
PIANO TERRA				
N° VANO MQ	VANO MC	MQ	MQ	
1 SCALA	5.76	5.70	38.53	/
2 CANTINA	6.62	2.20	14.56	/
3 SOGGIORNO	13.65	2.90	39.59	1/8 1.71
4 CUCINA	13.65	2.90	39.59	1/3 1.71
TOT. SUP. E VOL.	40.68		132.27	
PIANO PRIMO				
N° VANO MQ	VANO MC	MQ	MQ	
5 CAMERA 1	9.45	2.90	27.41	1/8 1.18
6 CAMERA 2	13.65	2.90	39.59	1/8 1.71
7 BAGNO	4.16	2.60	10.82	1/12 0.35
8 DISIMPEGNO 1	3.85	2.90	11.17	/
9 DISIMPEGNO 2	2.30	2.60	5.98	/
10 BALCONE	7.60			/
TOT. SUP. E VOL.	41.01		94.97	

PLANIMETRIA GENERALE 1:200

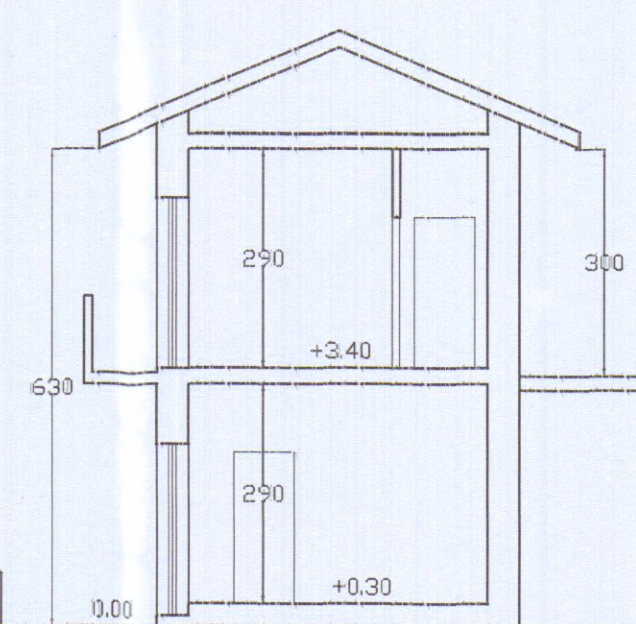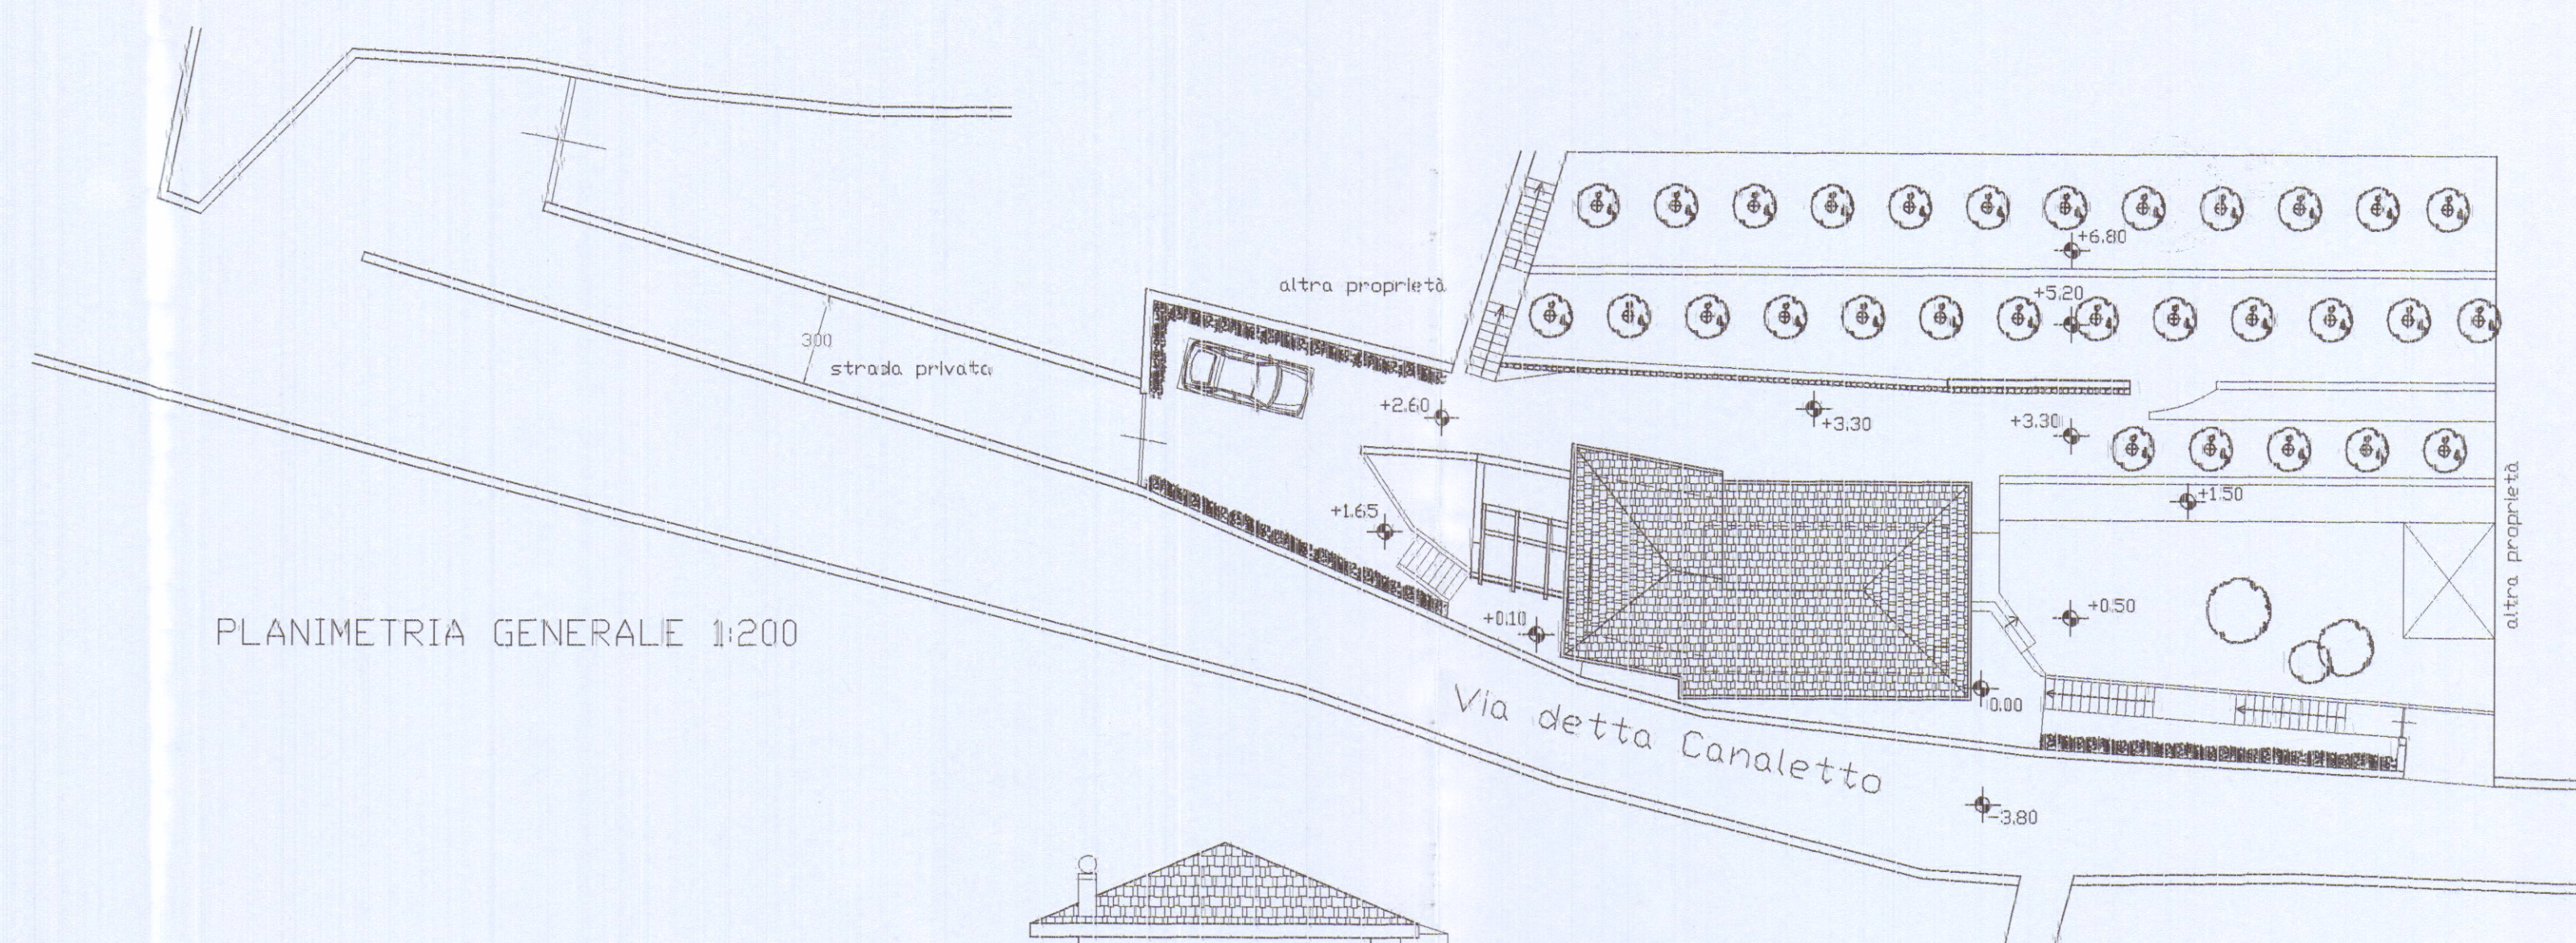


PROSPETTO LATO CARRARA

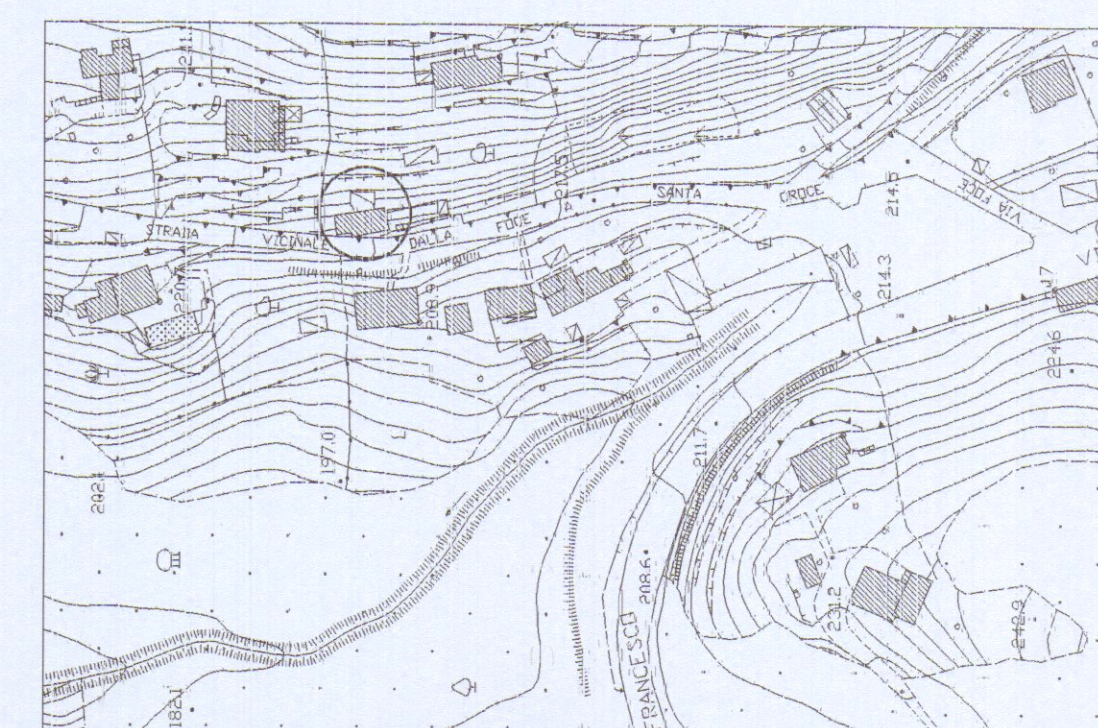


AEROFOTOGRAFOMETRICO Scala 1:200


SEZIONE B-B

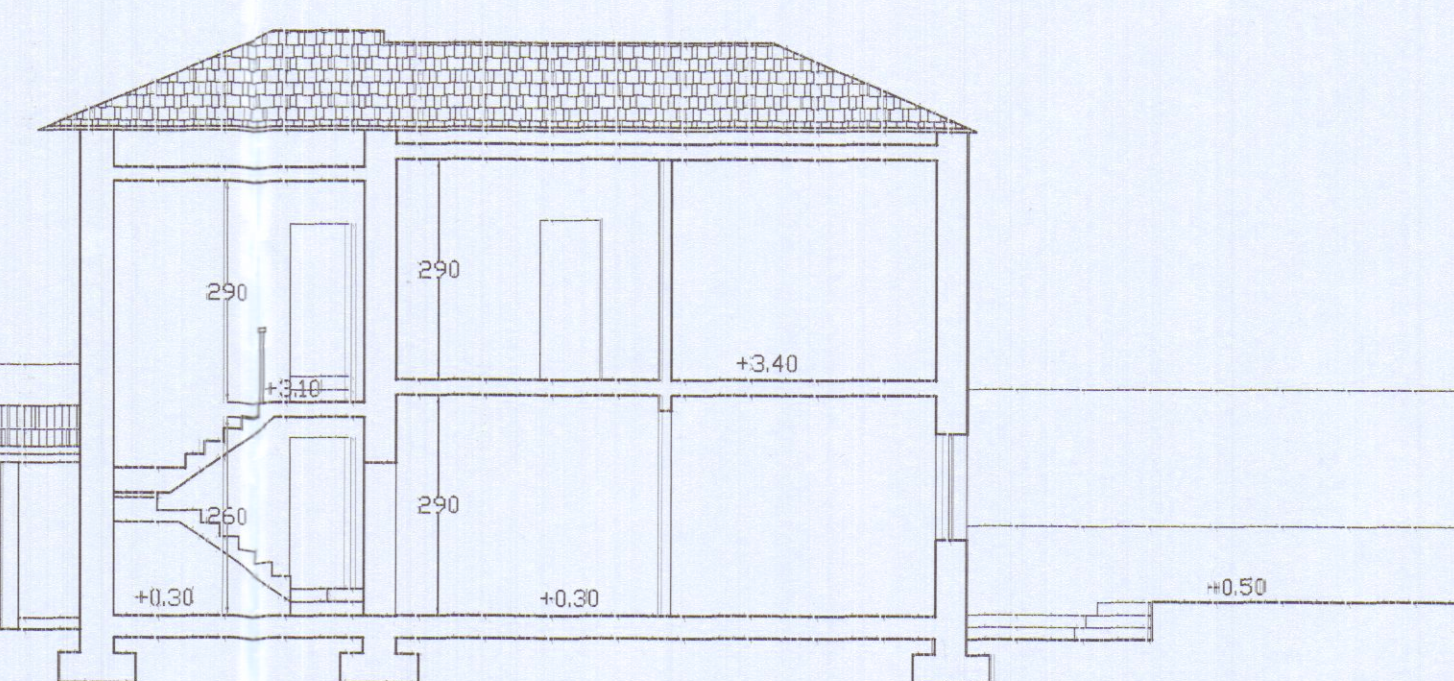


SEZIONE A-A

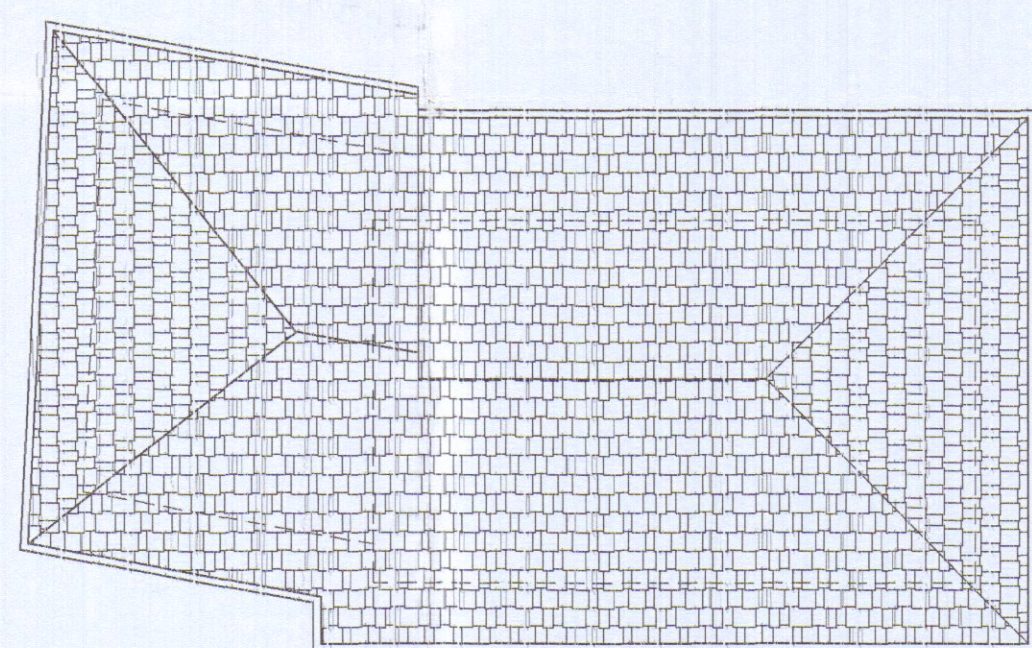


PIANO COPERTURA

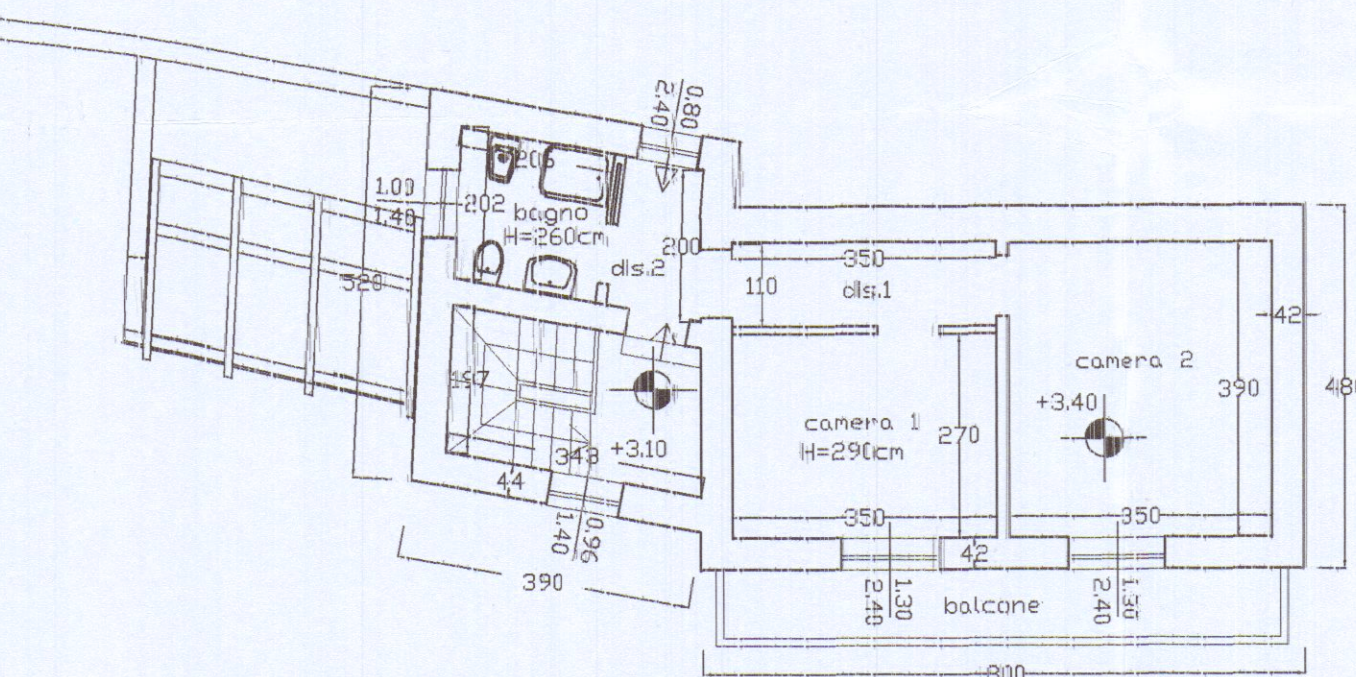


PIANO PRIMO

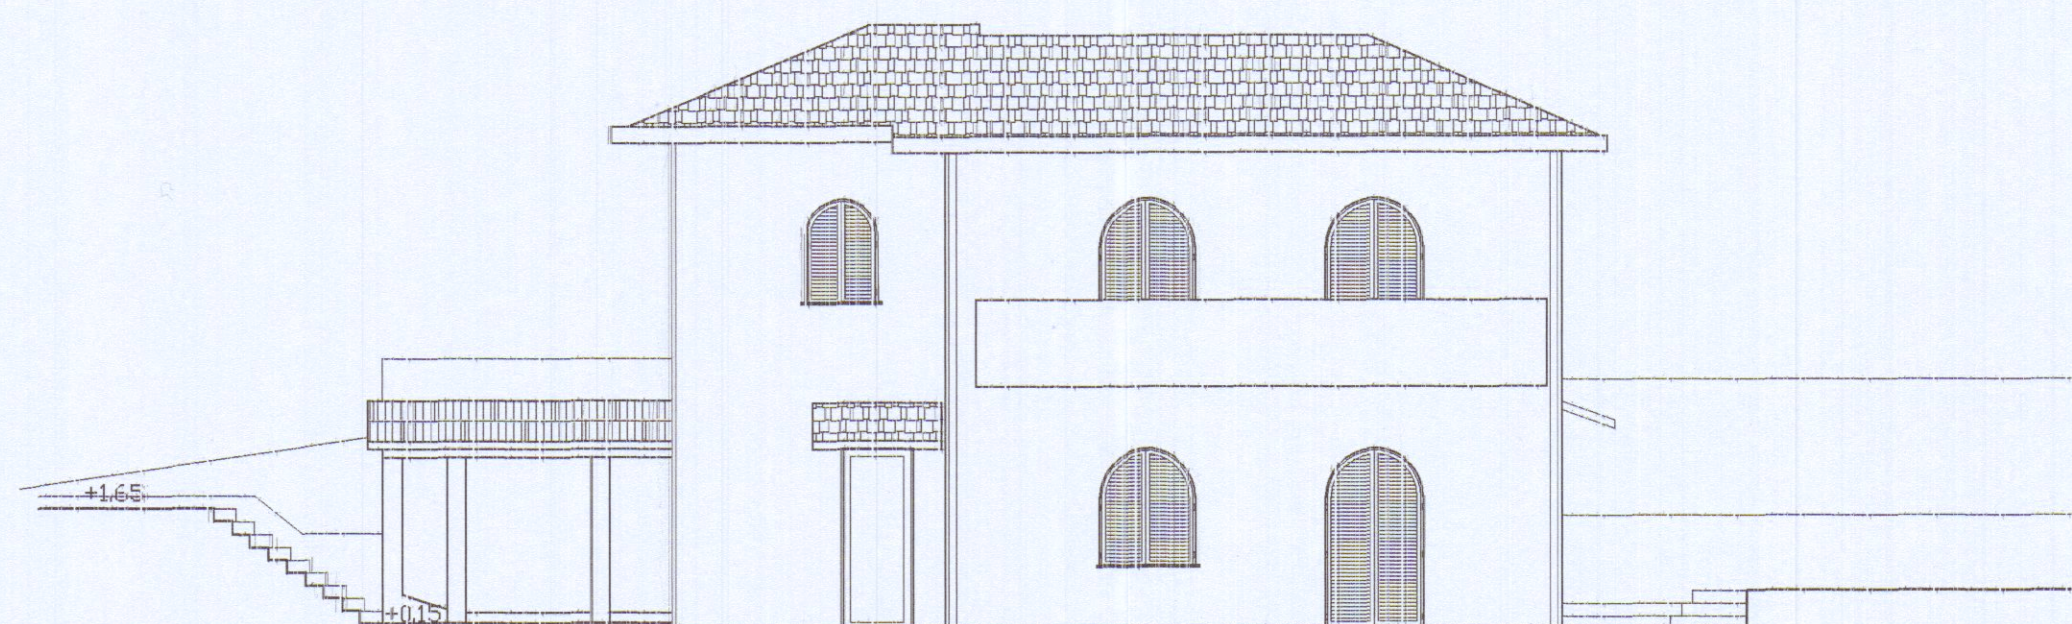

PROSPETTO LATO MARE

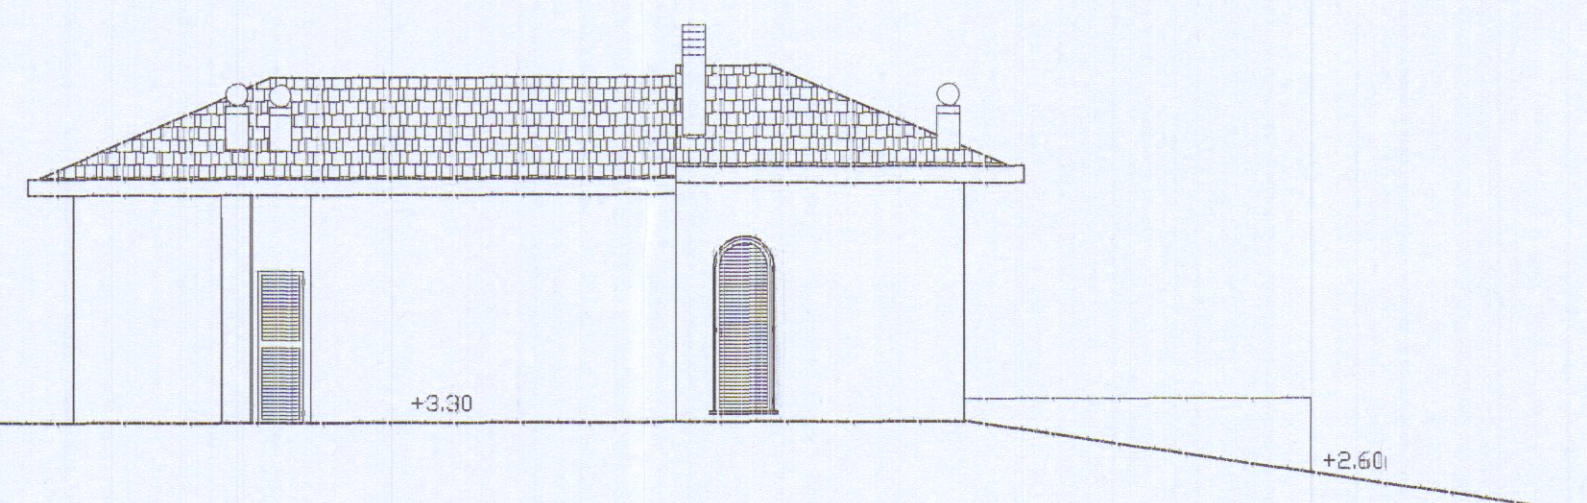


PROSPETTO LATO MONTI

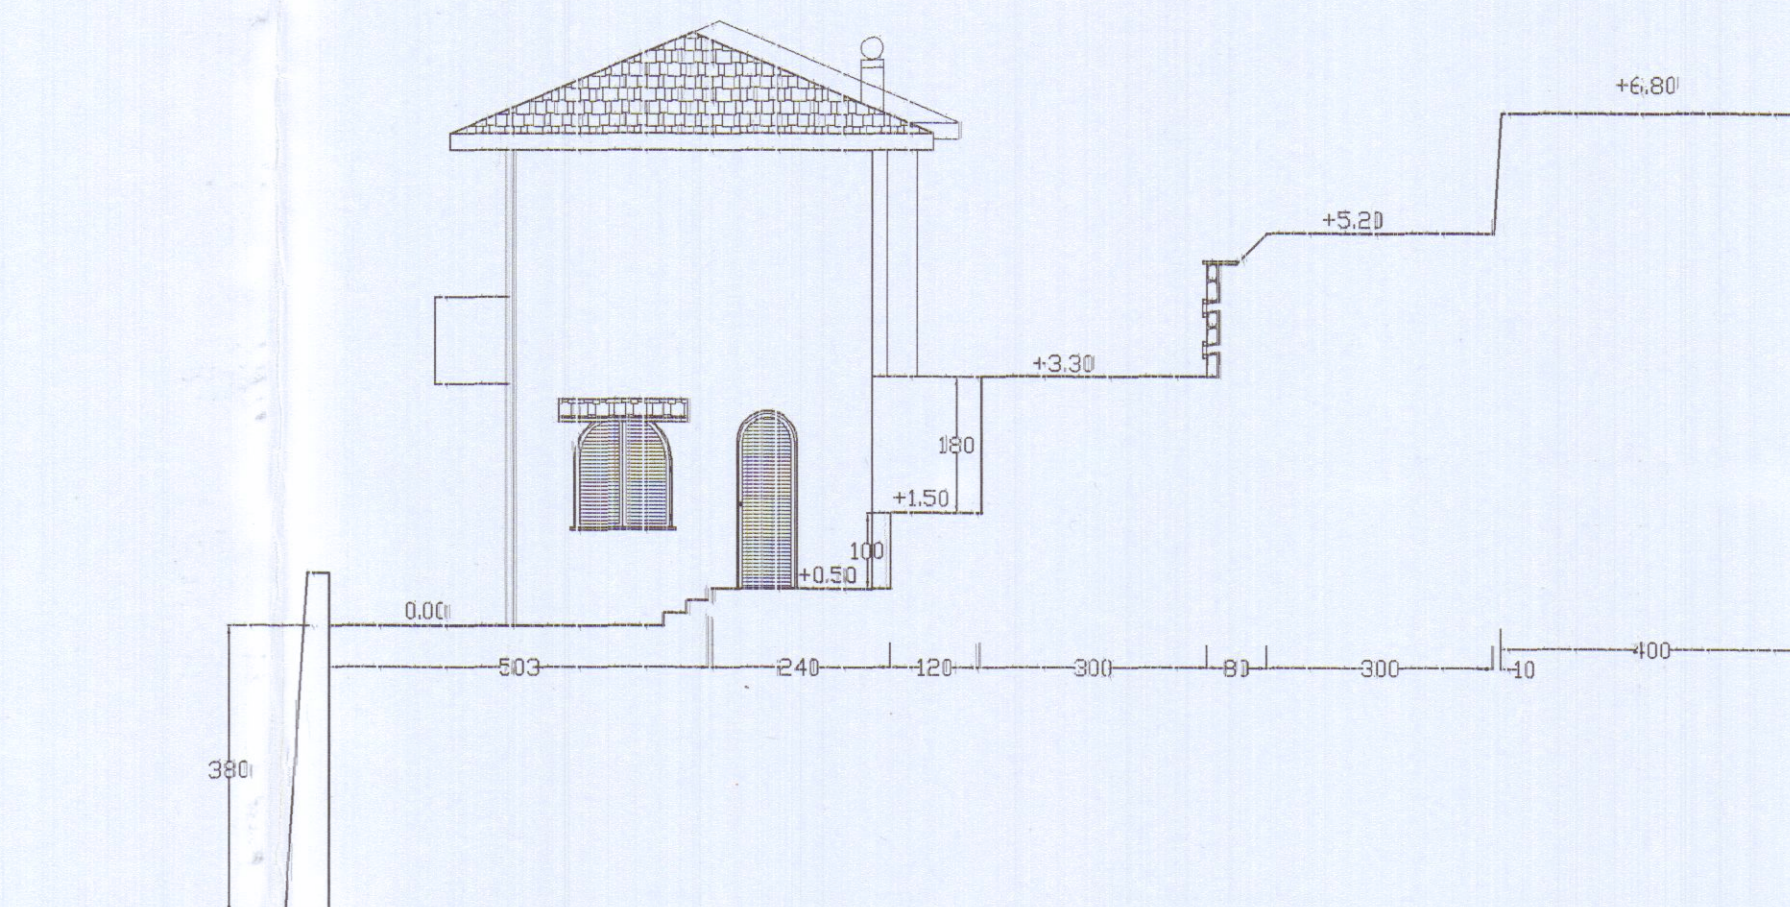

PROSPETTO LATO VIAREGGIO

PLANIMETRIA GENERALE 1:500

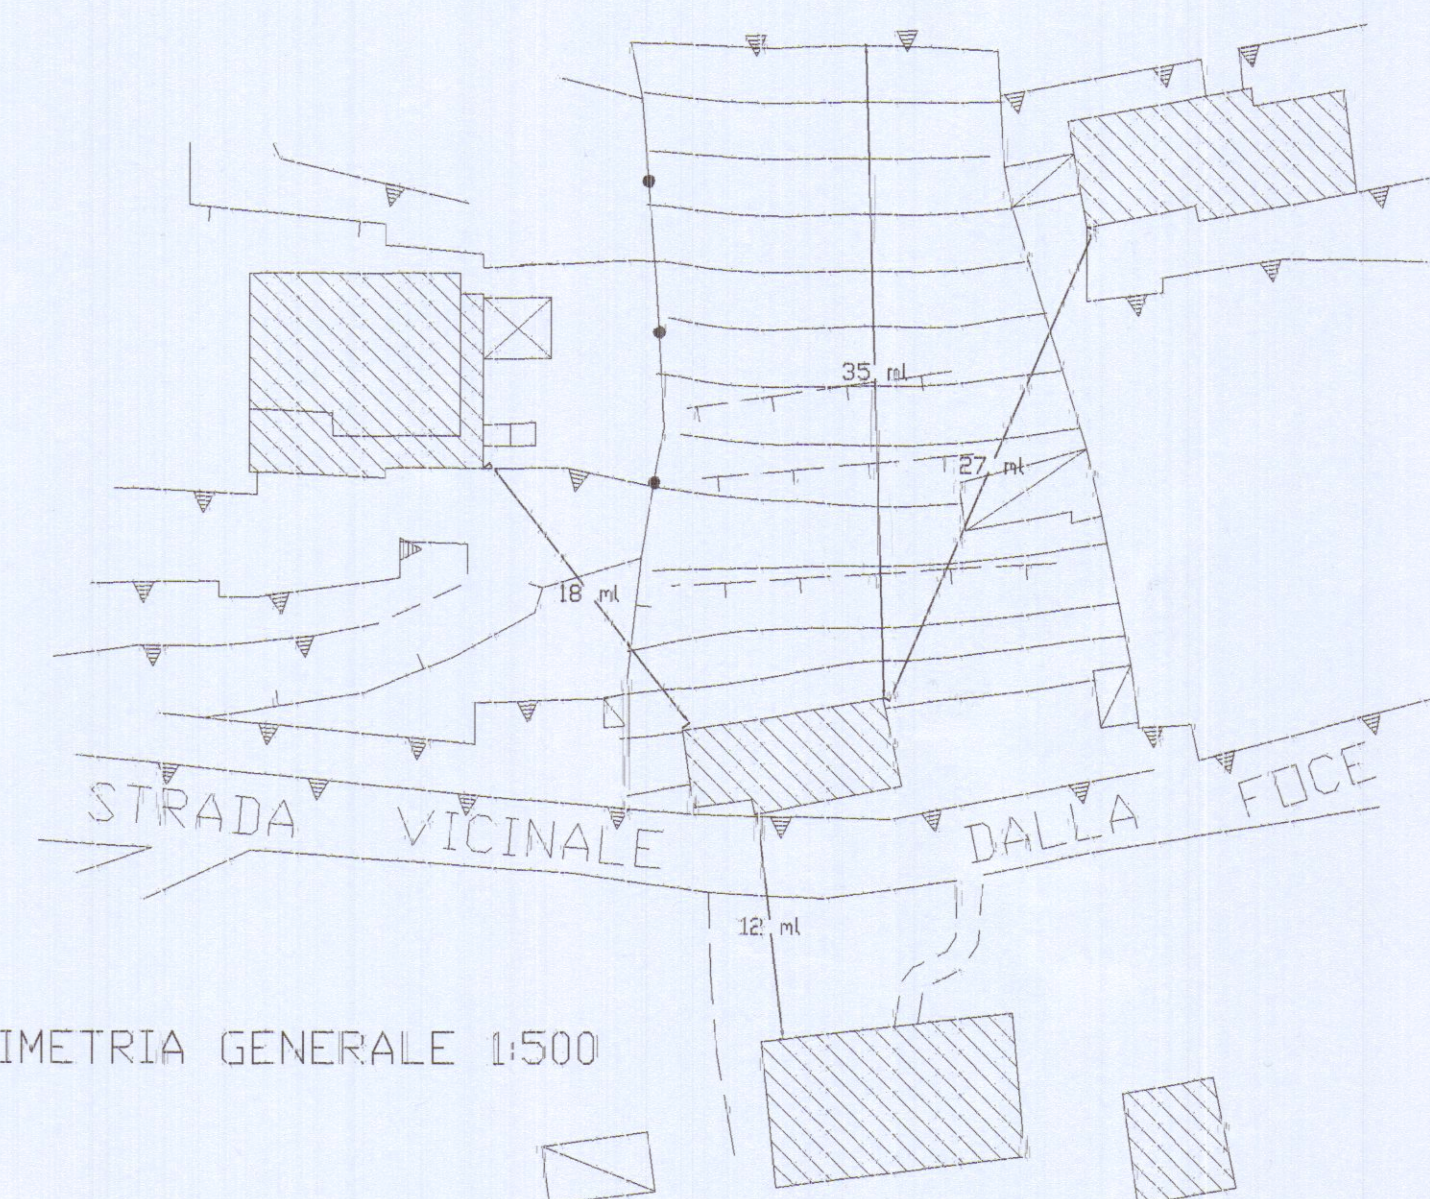

Architetto ROSANGELA FESTA
54036 MARINA DI CARRARA - VIA MARCO POLO 10
Tel. 0585 / 780848

OGGETTO: RISTRUTTURAZIONE ED
AMPLIAMENTO DI EDIFICIO
AD USO DI CIVILE ABITAZIONE

UBICAZIONE: CARRARA, LOC. FOCE
Via detta Canaletto, 14

PROPRIETA': DELLA TOMMASINA DAVIDE
SANTUCCI CHETI

PROGETTO: STATO DI FATTO
Aerofotogrammetrico, Planimetrie
Piante, Prospetto e Sezioni

COMUNE DI CARRARA
SETTORE URBANISTICA
Approvato dal Dirigente alle condizioni
indicate nel permesso di costruire
n° 87 del 3/10/08
elaborato grafico T. del 14/10/08
dal Nucleo Valutazione del 15/10/08

TAVOLA N°
1

Scala 1:100 - 200 - 500 - 2000

Il Committente:

Il Tecnico:

*Roberto
T. del Comm.*

Architetto
217
Sede
FESTA
Rosangela