

FABBRICATO DI CIVILE ABITAZIONE
DA ERIGERSI IN VIA DEI MILLE
MARINA DI CARRARA

PROPRIETA': LINEA BLU IMMOBILIARE S.R.L.

PROGETTISTA: ARCH. VIVIANA GRILLOTTI

- SEZIONE A-A
- SEZIONE B-B

SCALA 1:100


TAV.
5^{TER}




APPROVATO



COMUNE DI CARRARA
SEZIONE URBANISTICA
Approvato dal Dirigente del Servizio Urbanistico
Indice n° 69 del 2006
elaborato grafico Tav. 5^{TER} del 25/3/06
dal Nucleo Valutazione Urbanistica
Il Responsabile (Pizzarello, 2006)

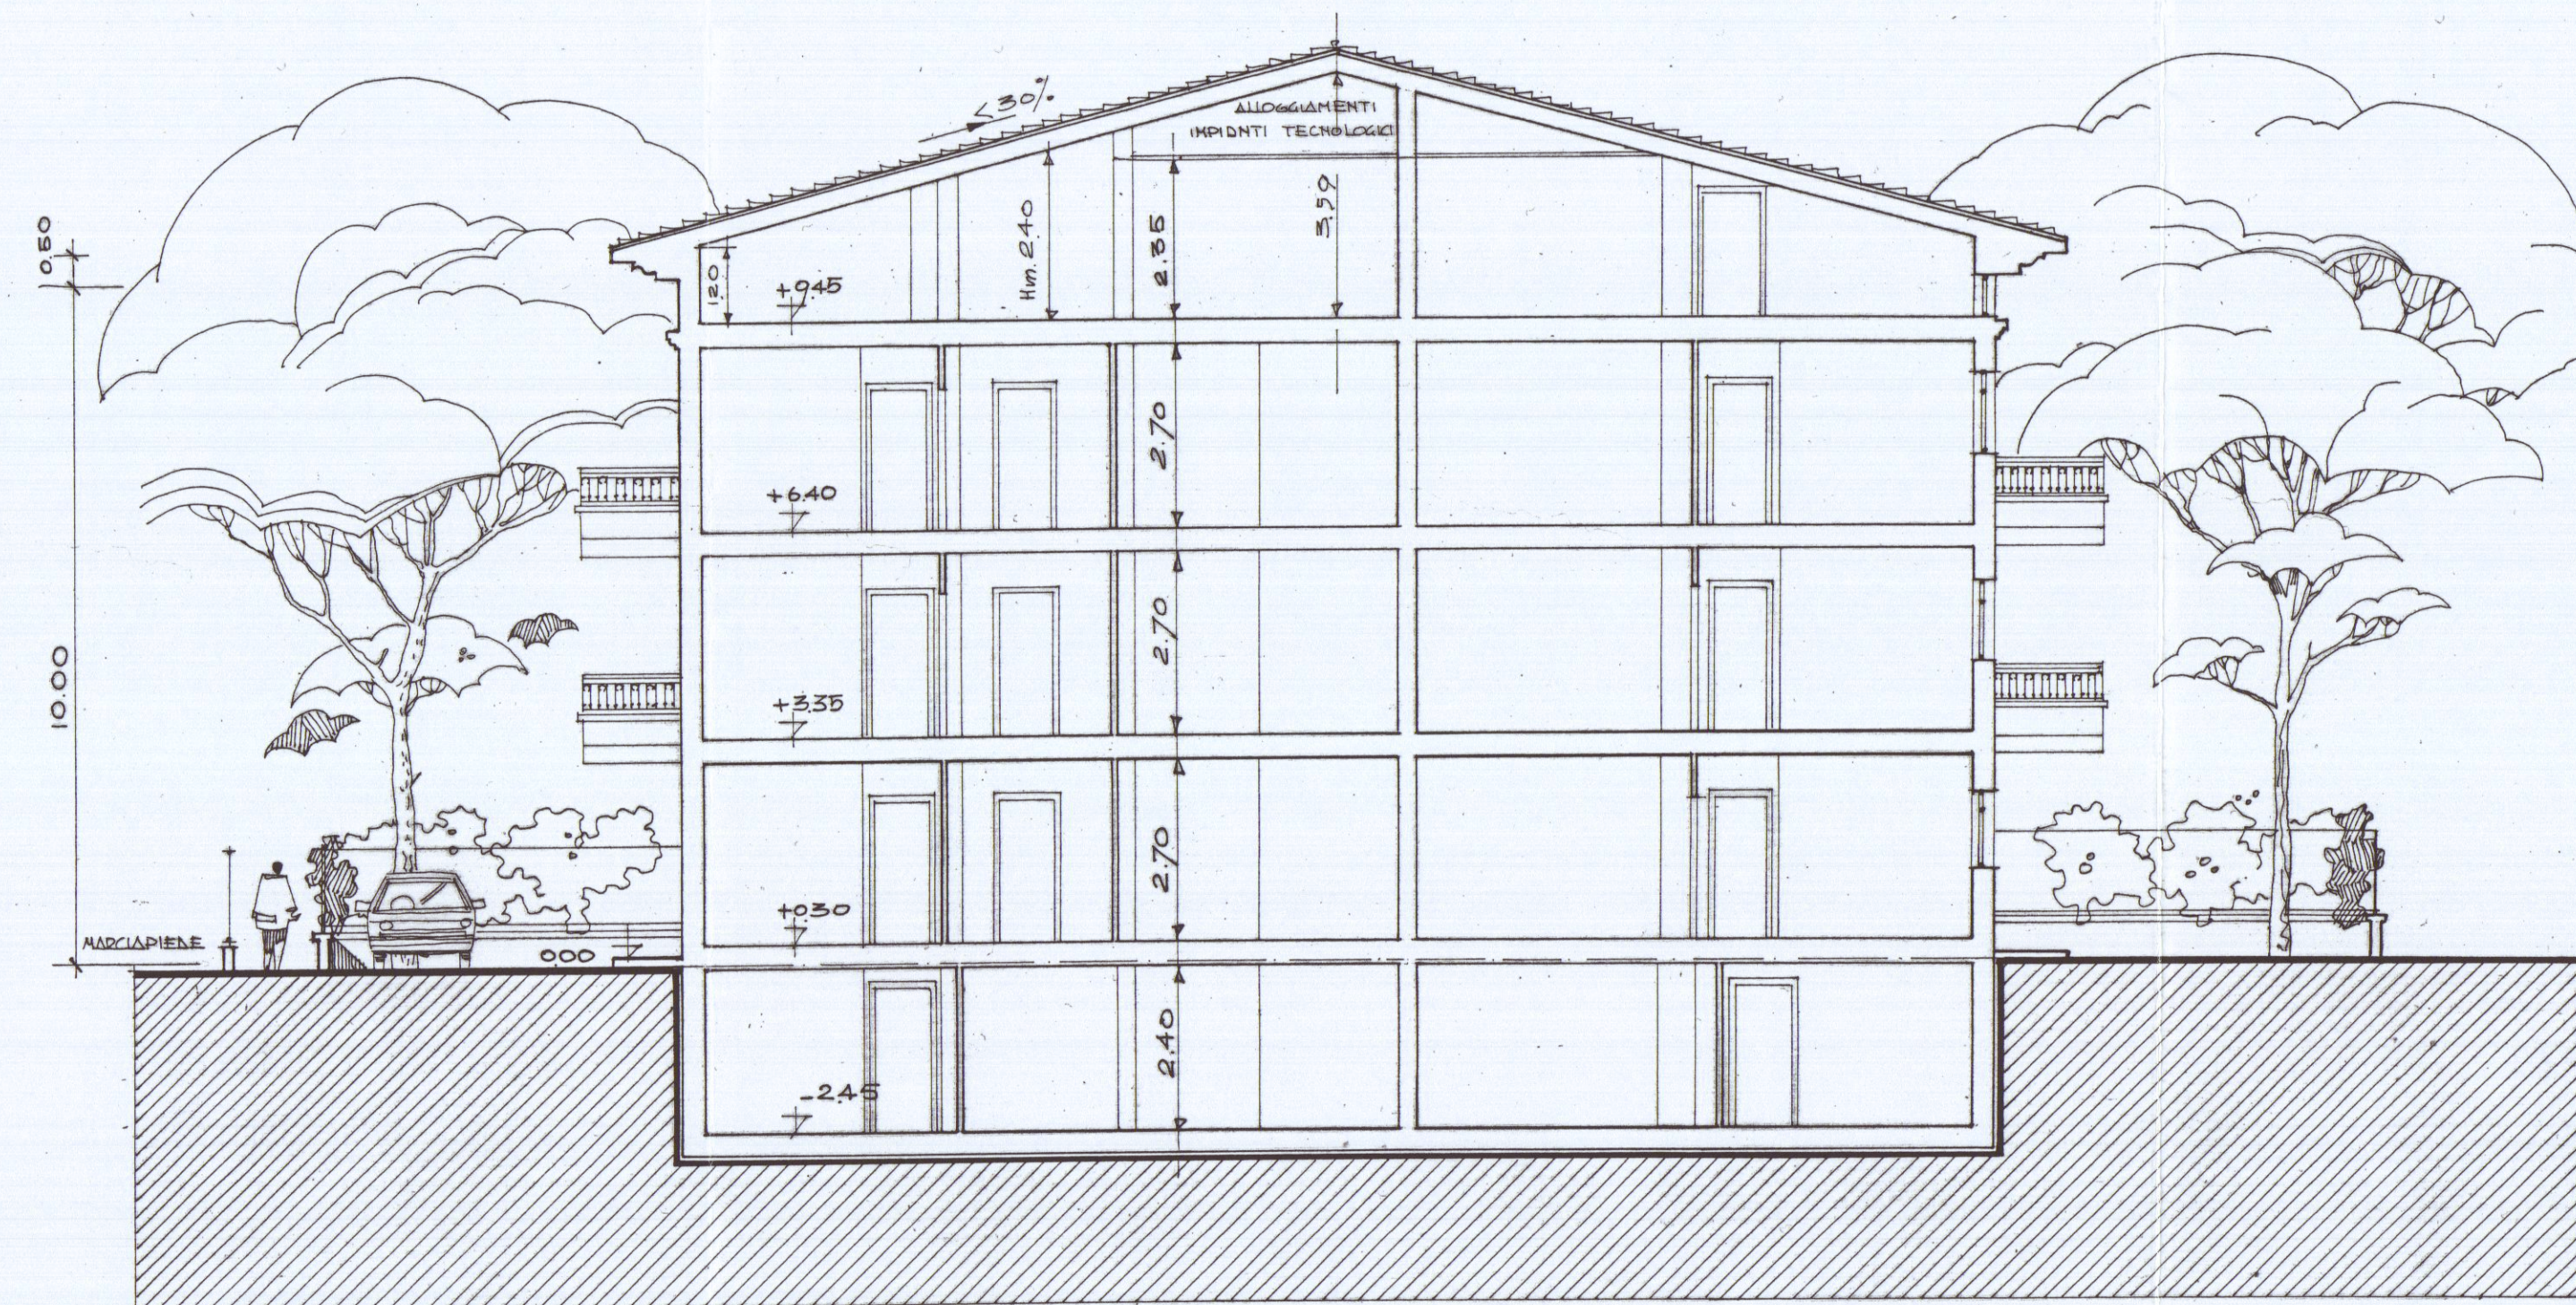

SEZIONE A-A

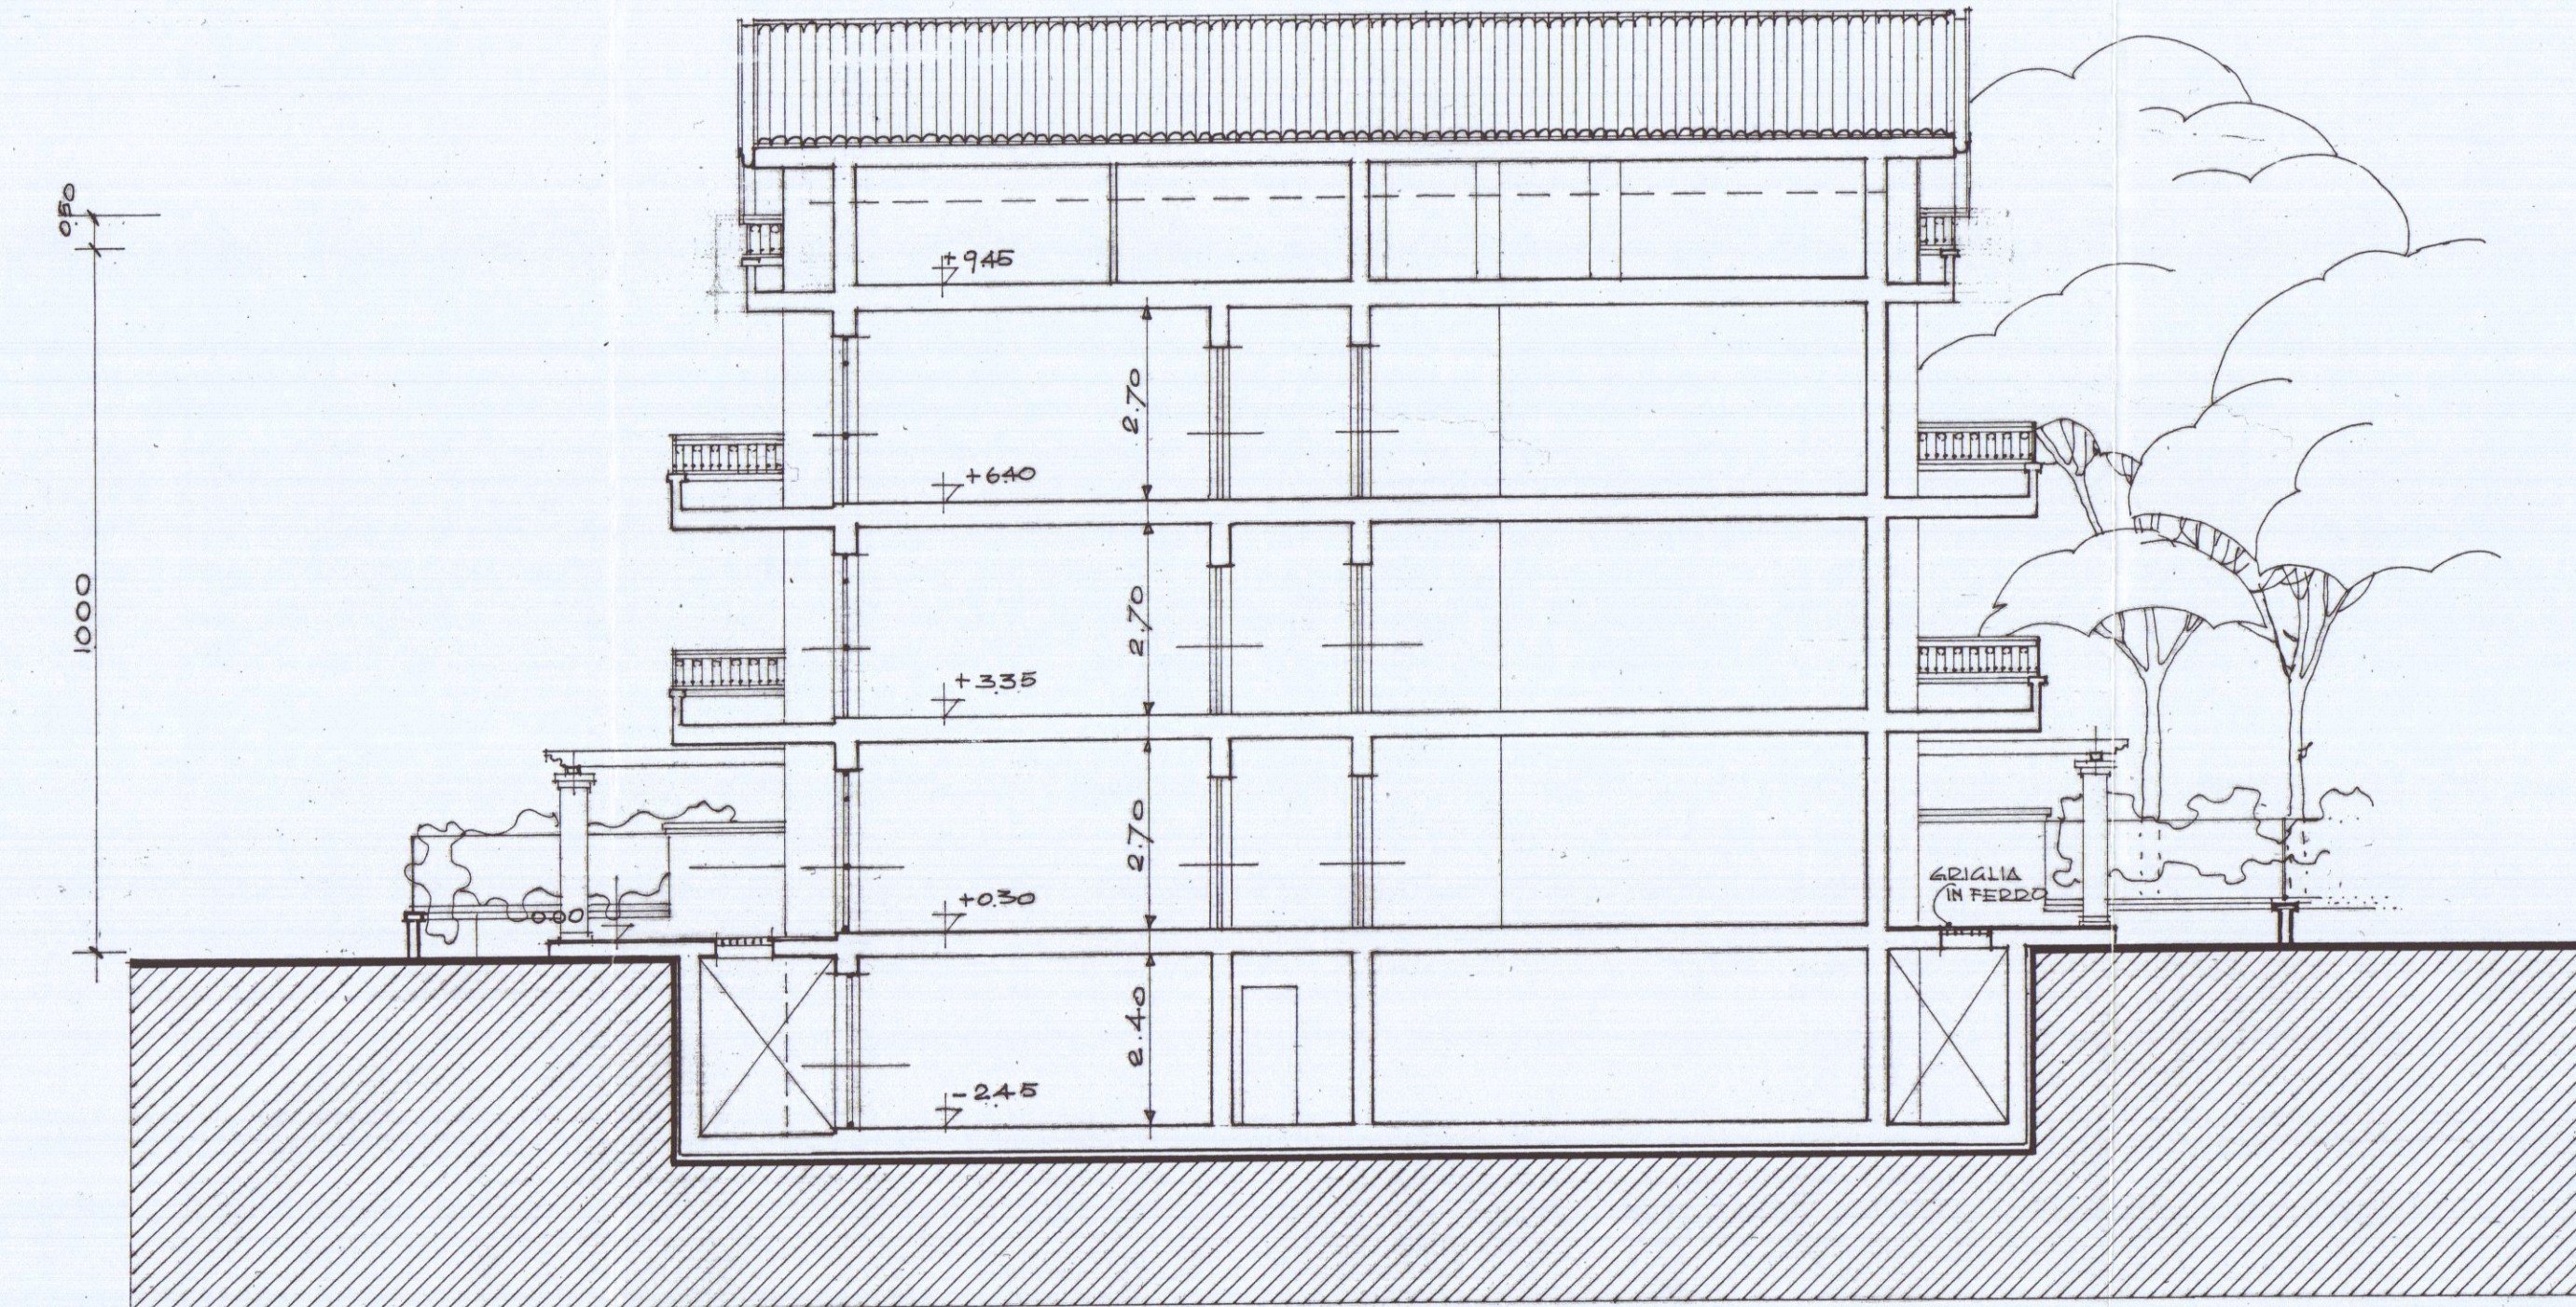

SEZIONE B-B