




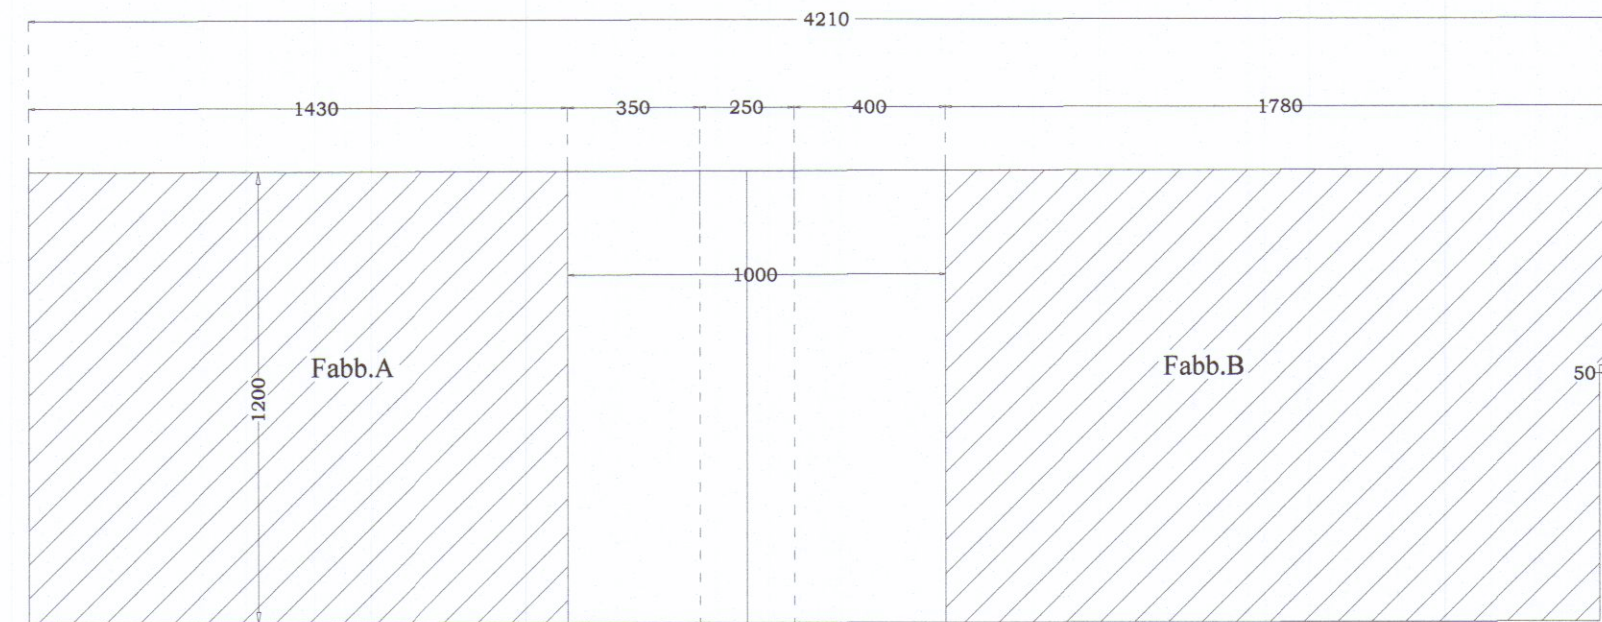

Planimetria scala 1:200

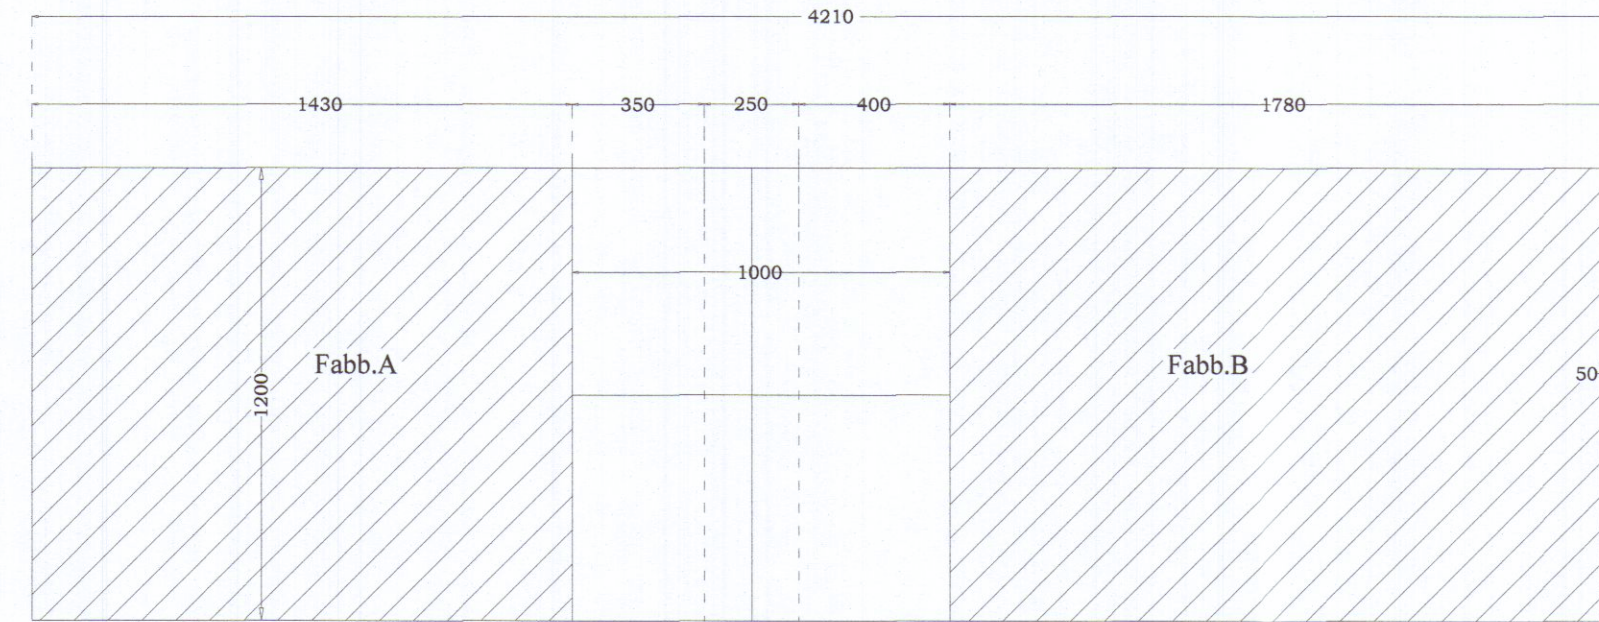

Planimetria scala 1:200

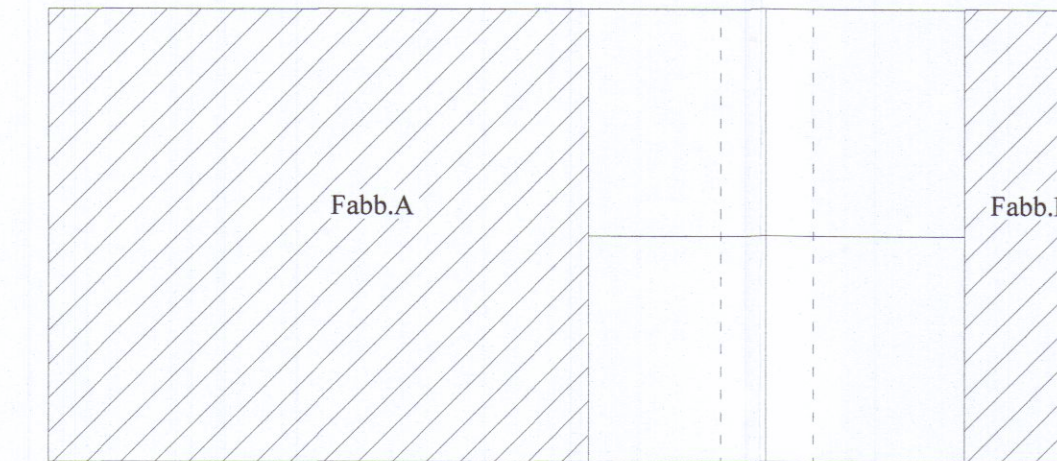

Planimetria scala 1:200



STUDIO di INGEGNERIA
dott. ing. Claudio Lazzini

Via Ghibellina 8a Carrara - Tel/fax 0585 1814736

Tecnico inc. per elab. grafici: Denis Architetto Lorenzini

COMUNE DI CARRARA

CONCESSIONATO, ATTUALE, RAFFRONTO
Planimetria generale, Sezione

Committente: Amministratore Pinelli Gianfranco


Via Rinchiosa 1/q, Marina di Carrara (MS)
Foglio di Mappa 102, Particella 8

Scala: 1:100

Data: Febbraio 2016


Il tecnico:

Ing. Claudio Lazzini

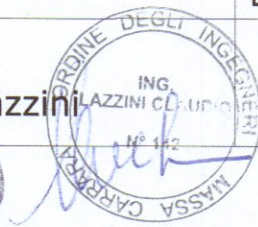


TAV. 2

APPROVATO

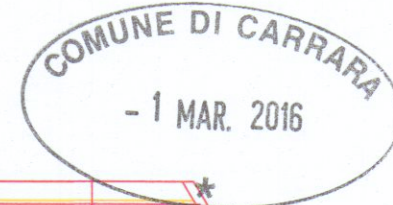


COMUNE DI CARRARA
SPORTELLINO PRIVILEGIATA
Accertamento in conformità art. 209 L.R.
65/2014 Approvato dal Consiglio Comunale n. 35
del 10/12/16
elaborato grafico Tav. 4/2 consegnato
dal Nucleo Valutazione del 10/13/16
Il Responsabile grafico (architetto)
(Maurizio Geronzi)


Via Rinchiosa

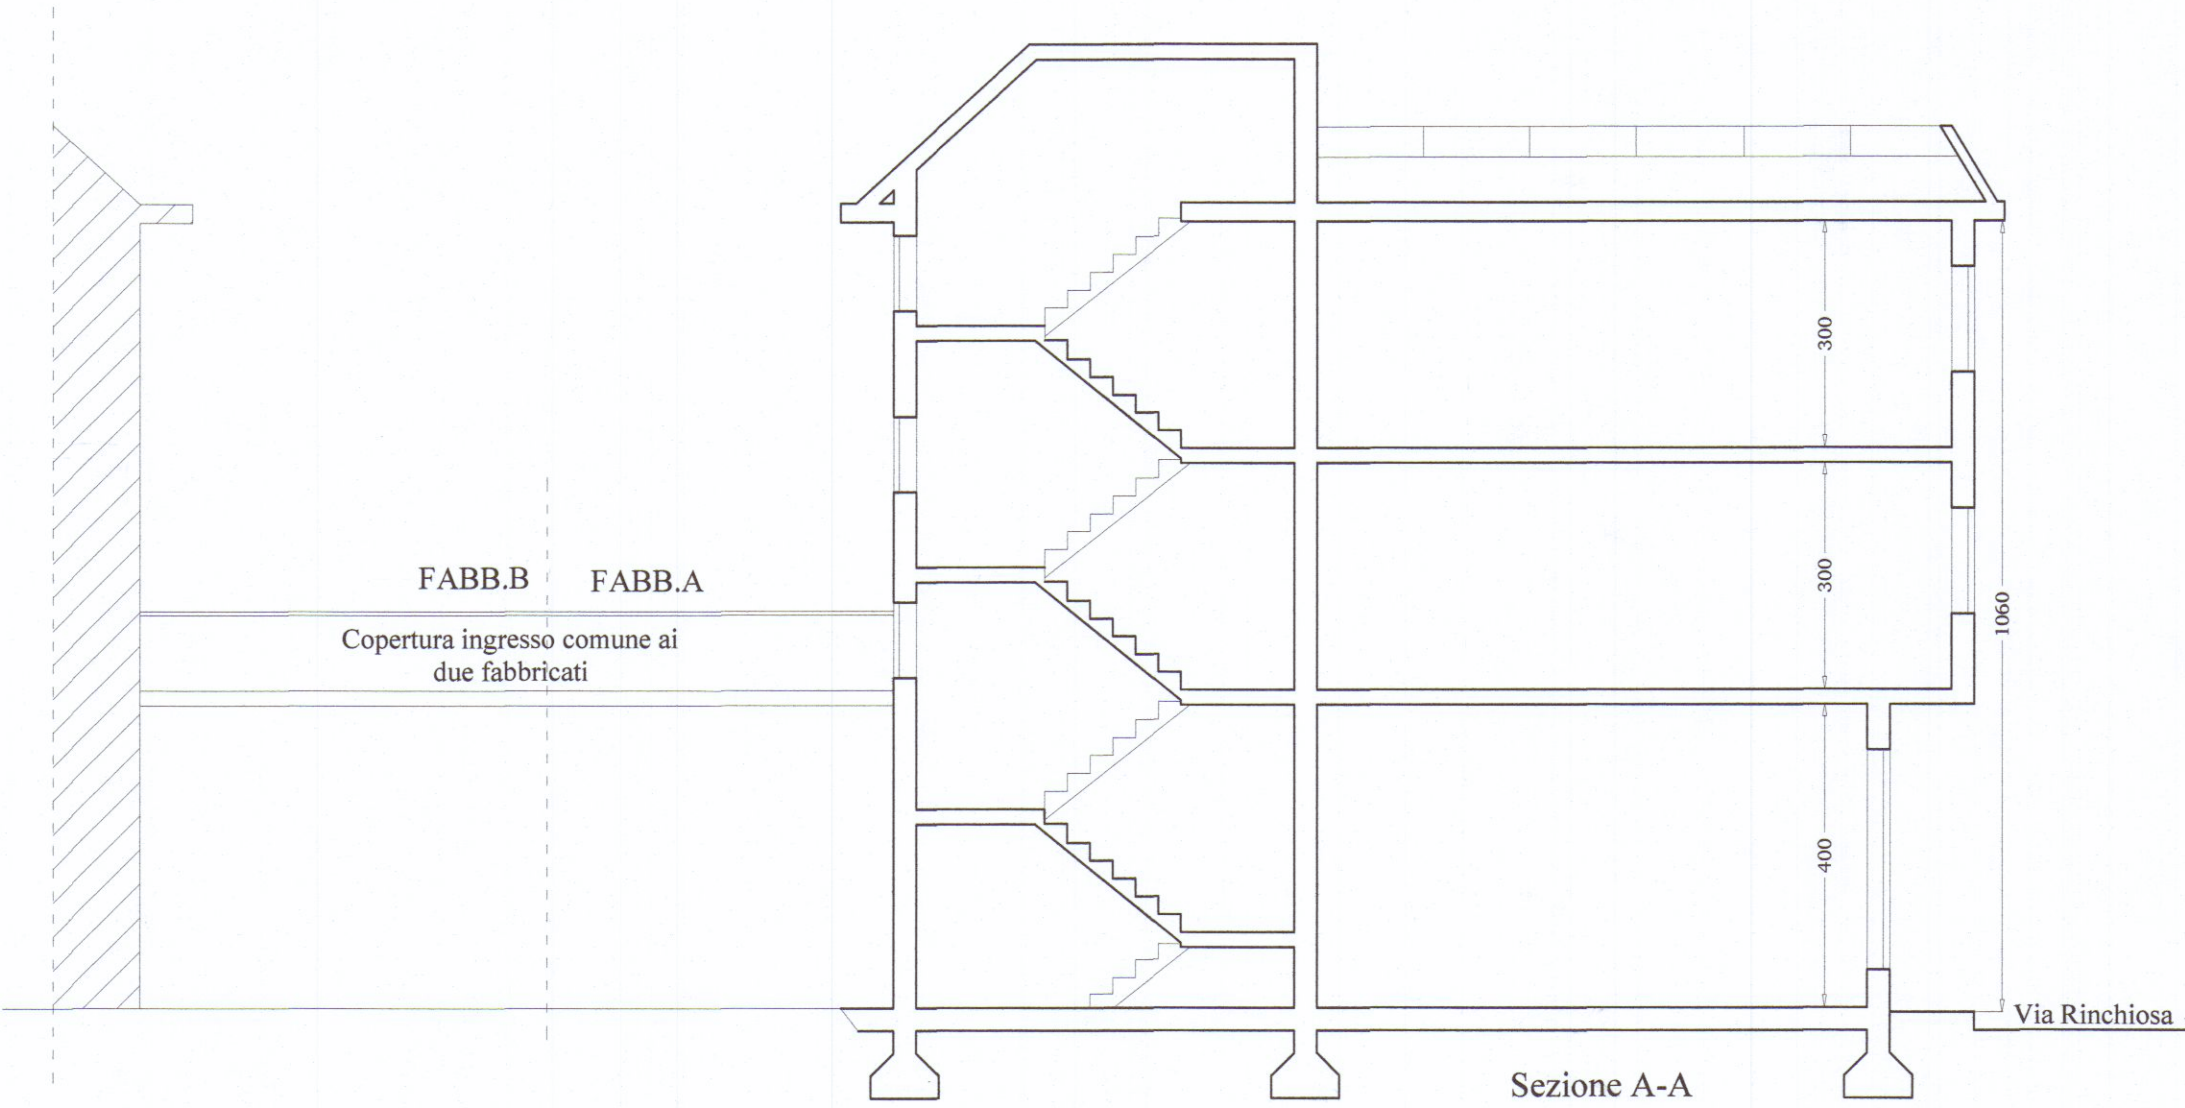

Sezione A-A

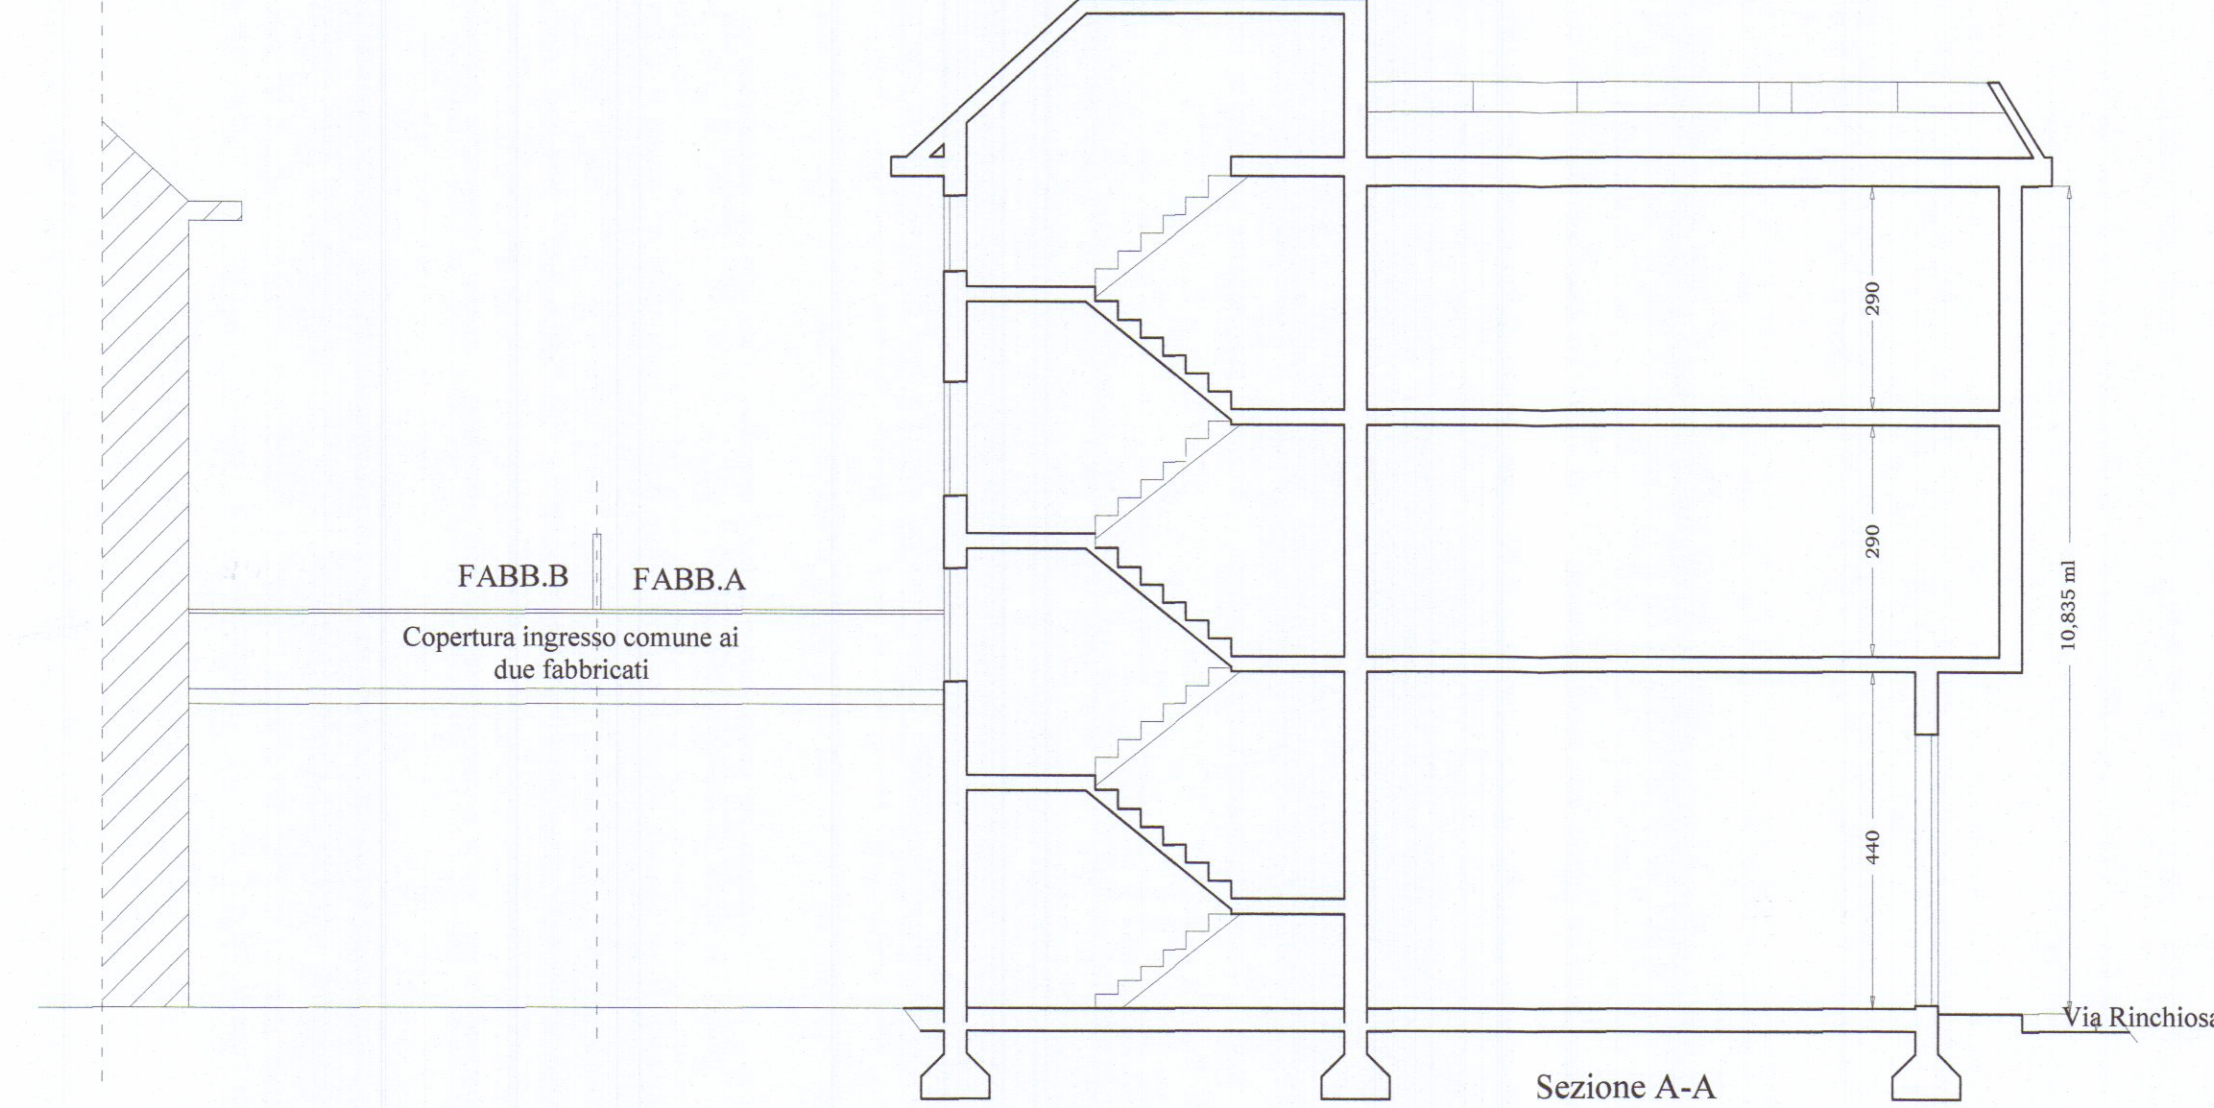

Sezione A-A

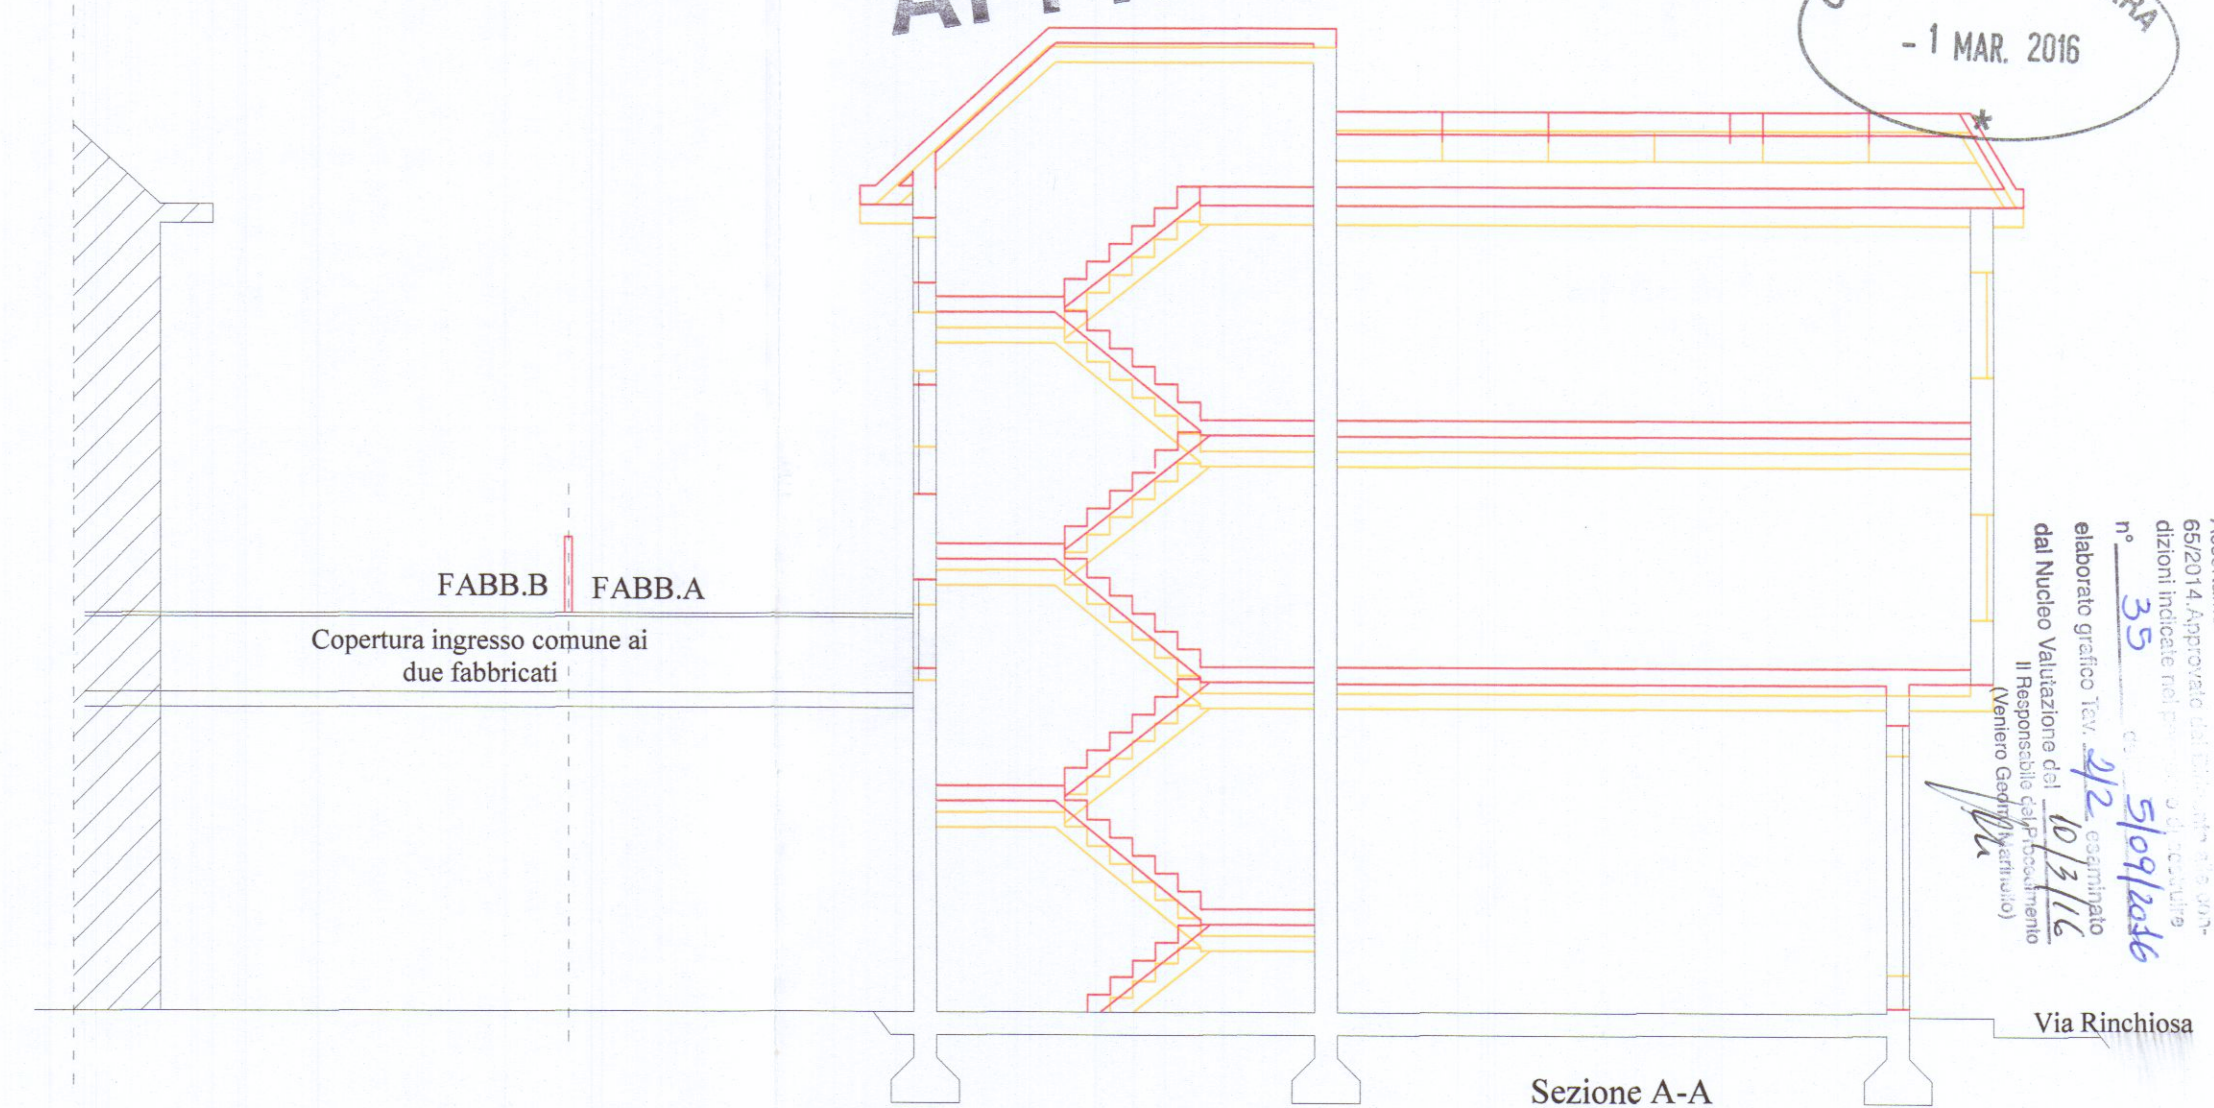

Sezione A-A

Stato concessionato

Stato attuale

Raffronto