

PROGETTO DI UN FABBRICATO

DI CIVILE ABITAZIONE
DA EDIFICARSI IN VIA DEI MILLE
MADINA DI CARRARA

APPROVATO


PROPRIETÀ: MAGGIANI LUCIANA

MARCESINI SILVANO-VITTORIO-RICCARDA

IL PROGETTISTA: DOTT. ARCH. ATTILIO DANI


SEZIONI

SCALA 1:100

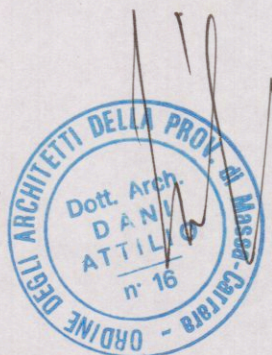


COMUNE DI CARRARA
SETTE UBBE 19004
Approvato dal Sindaco
Indicate nella
elab. grafico di
n° 11 del 2/8/00 Tav. n° 5/3
L'Istruttore Tecnico
Marchi Gaudio

SCALA 1:100

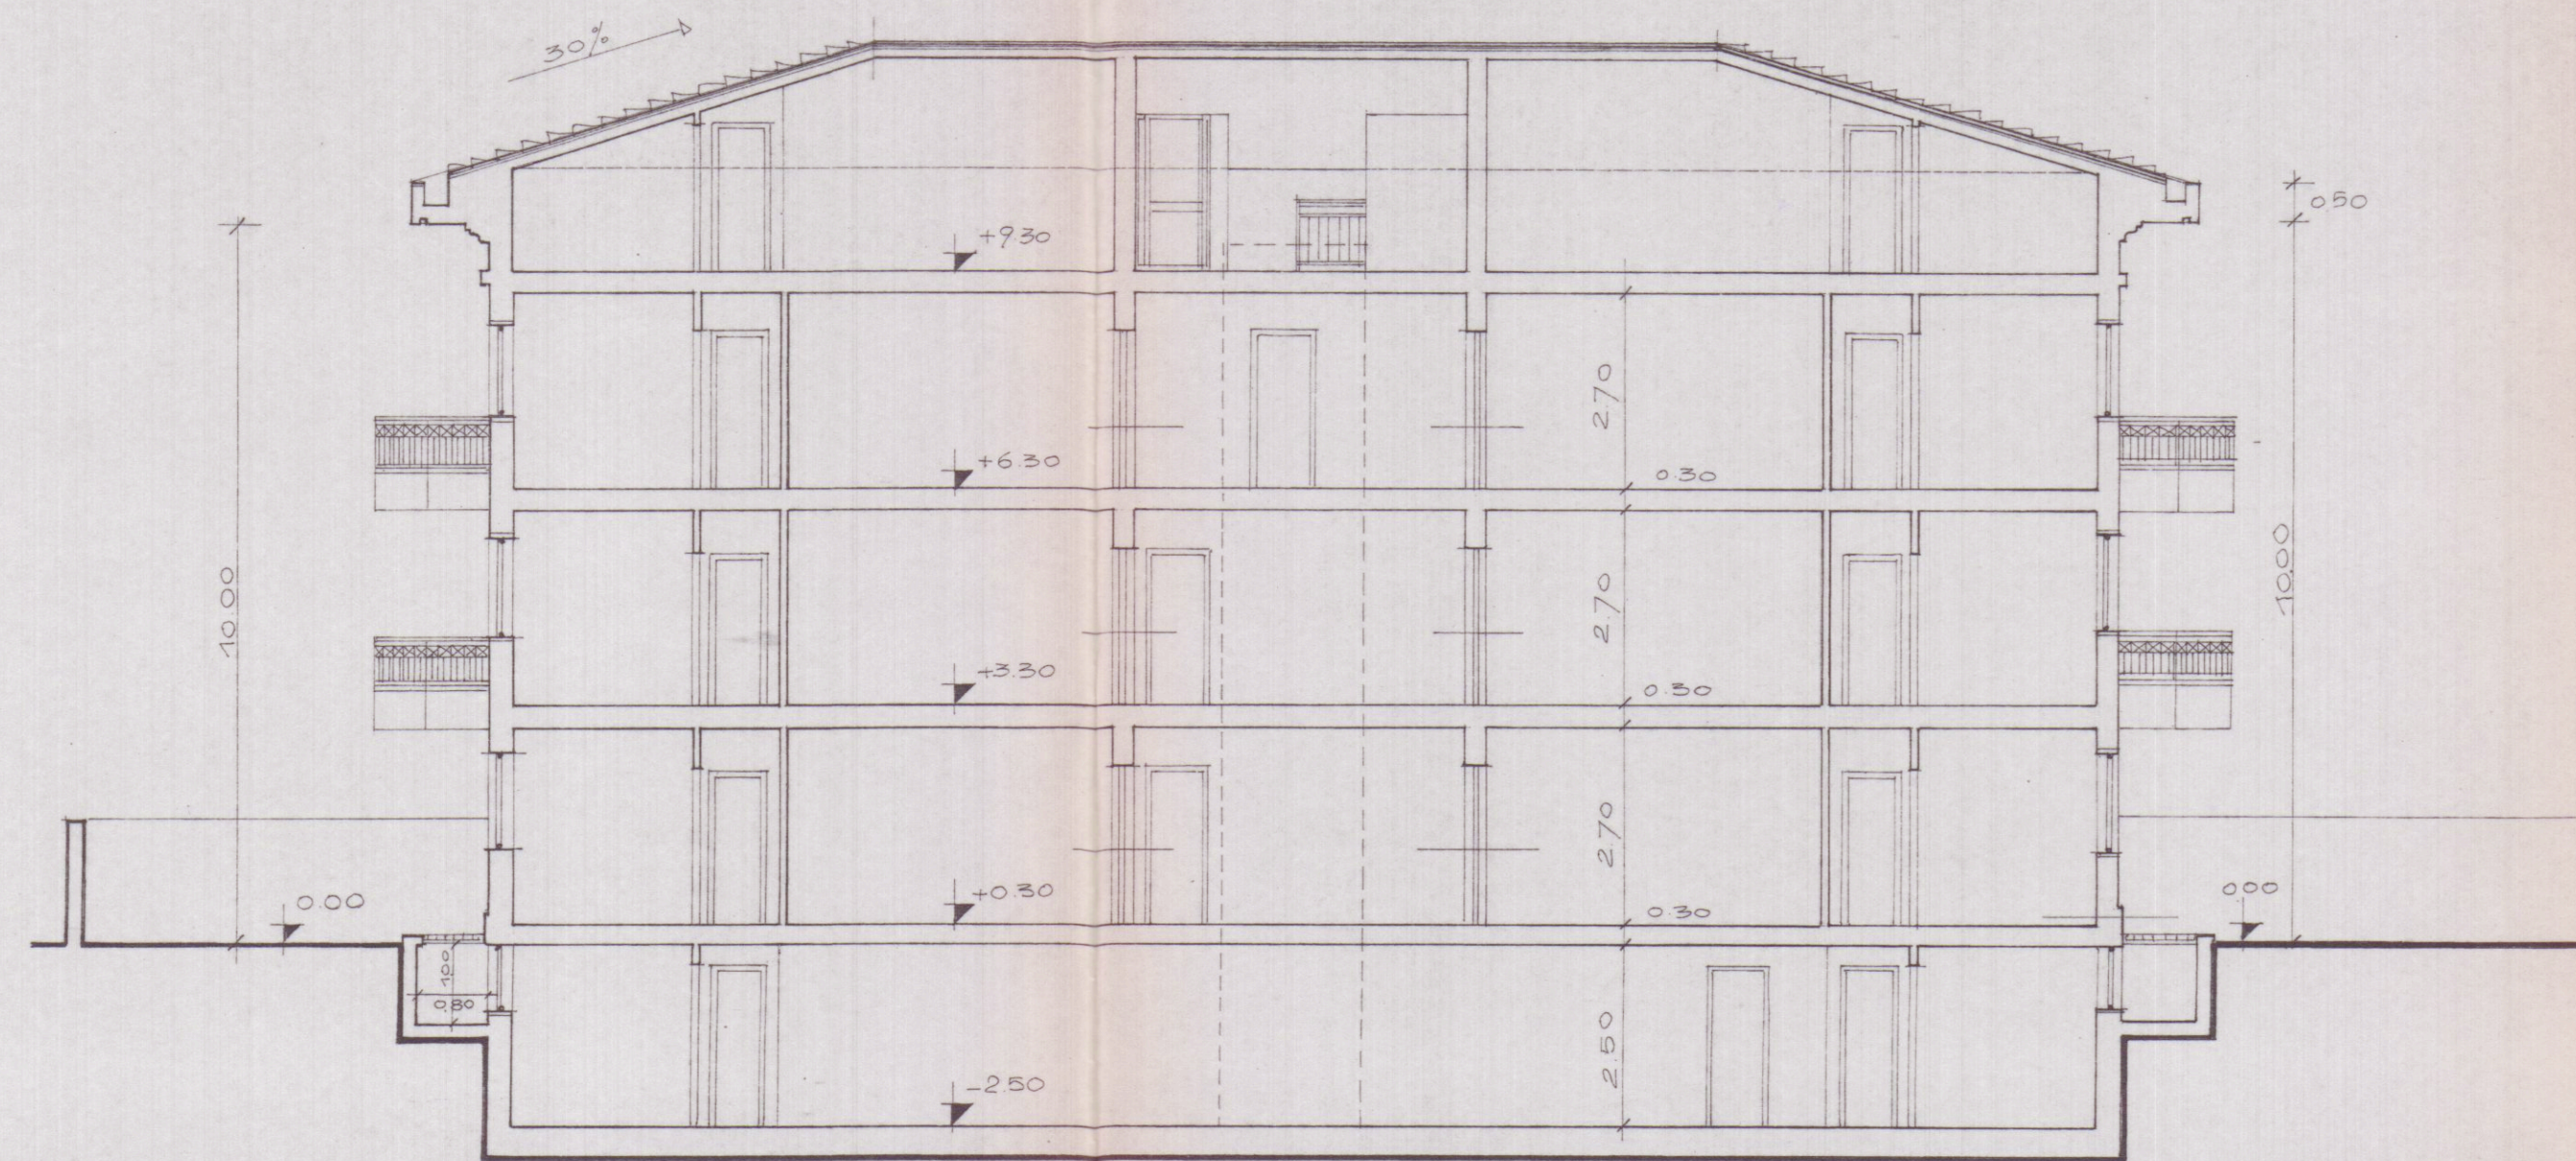

SEZIONE A-A

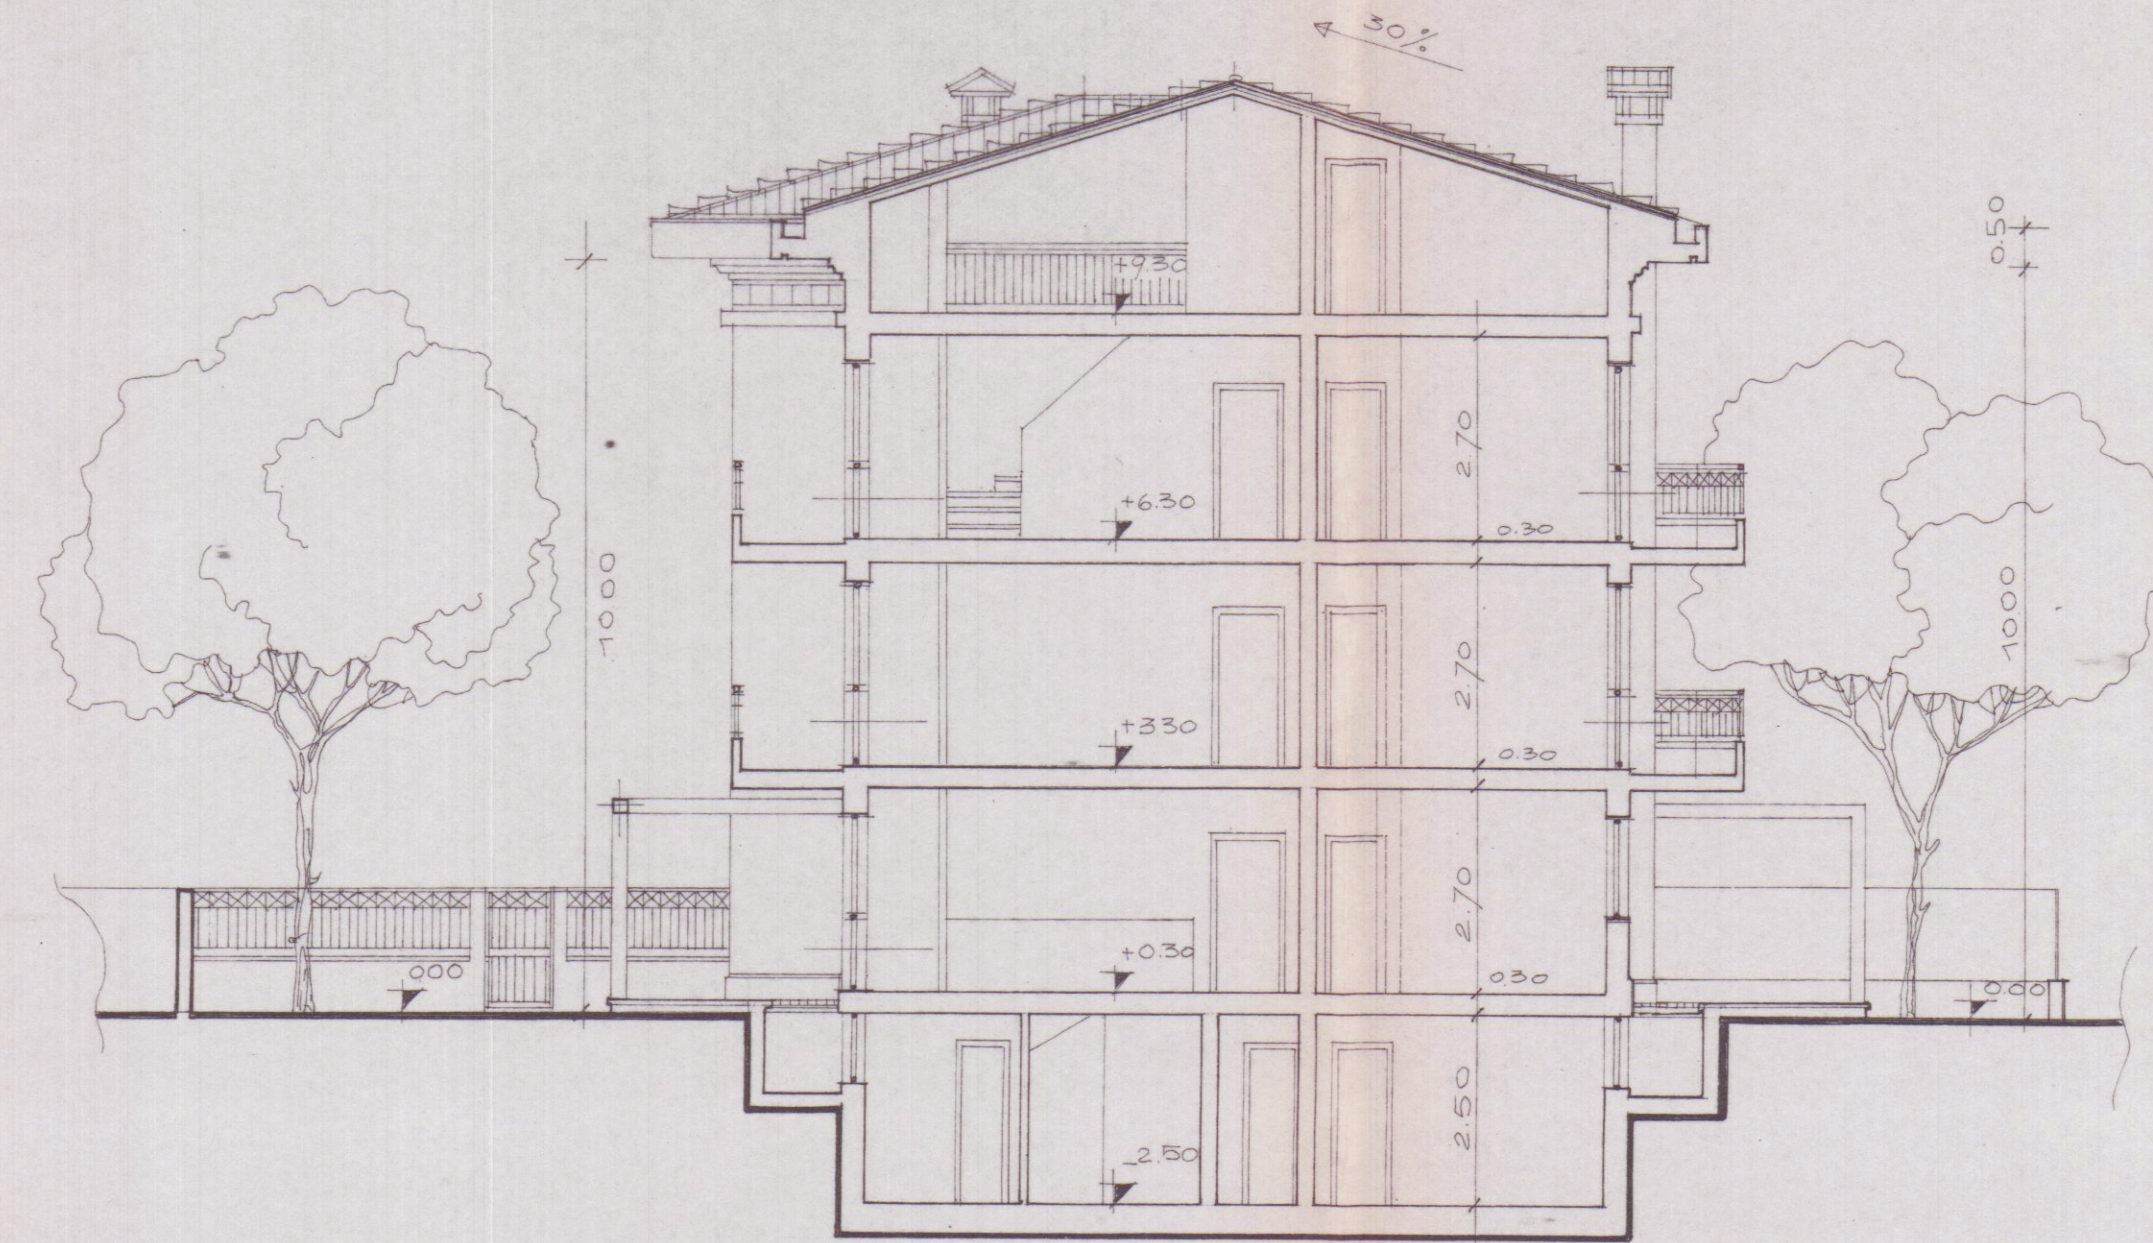

SEZIONE B-B