

COMUNE DI CARRARA



RILIEVO DELLO STATO FINALE DI APPARTAMENTO
POSTO AL PIANO QUINTO DI CONDOMINIO
SITO IN MARINA DI CARRARA, V.LE COLOMBO 57

PROPRIETA'

DOTT. GENTILI CESARE

IL TECNICO




STUDIO **PUCCI ASSOCIATI**
VIAREGGIO

Geom. Stefano Francesconi



TAVOLA UNICA

PIANTE SCALA 1 / 100

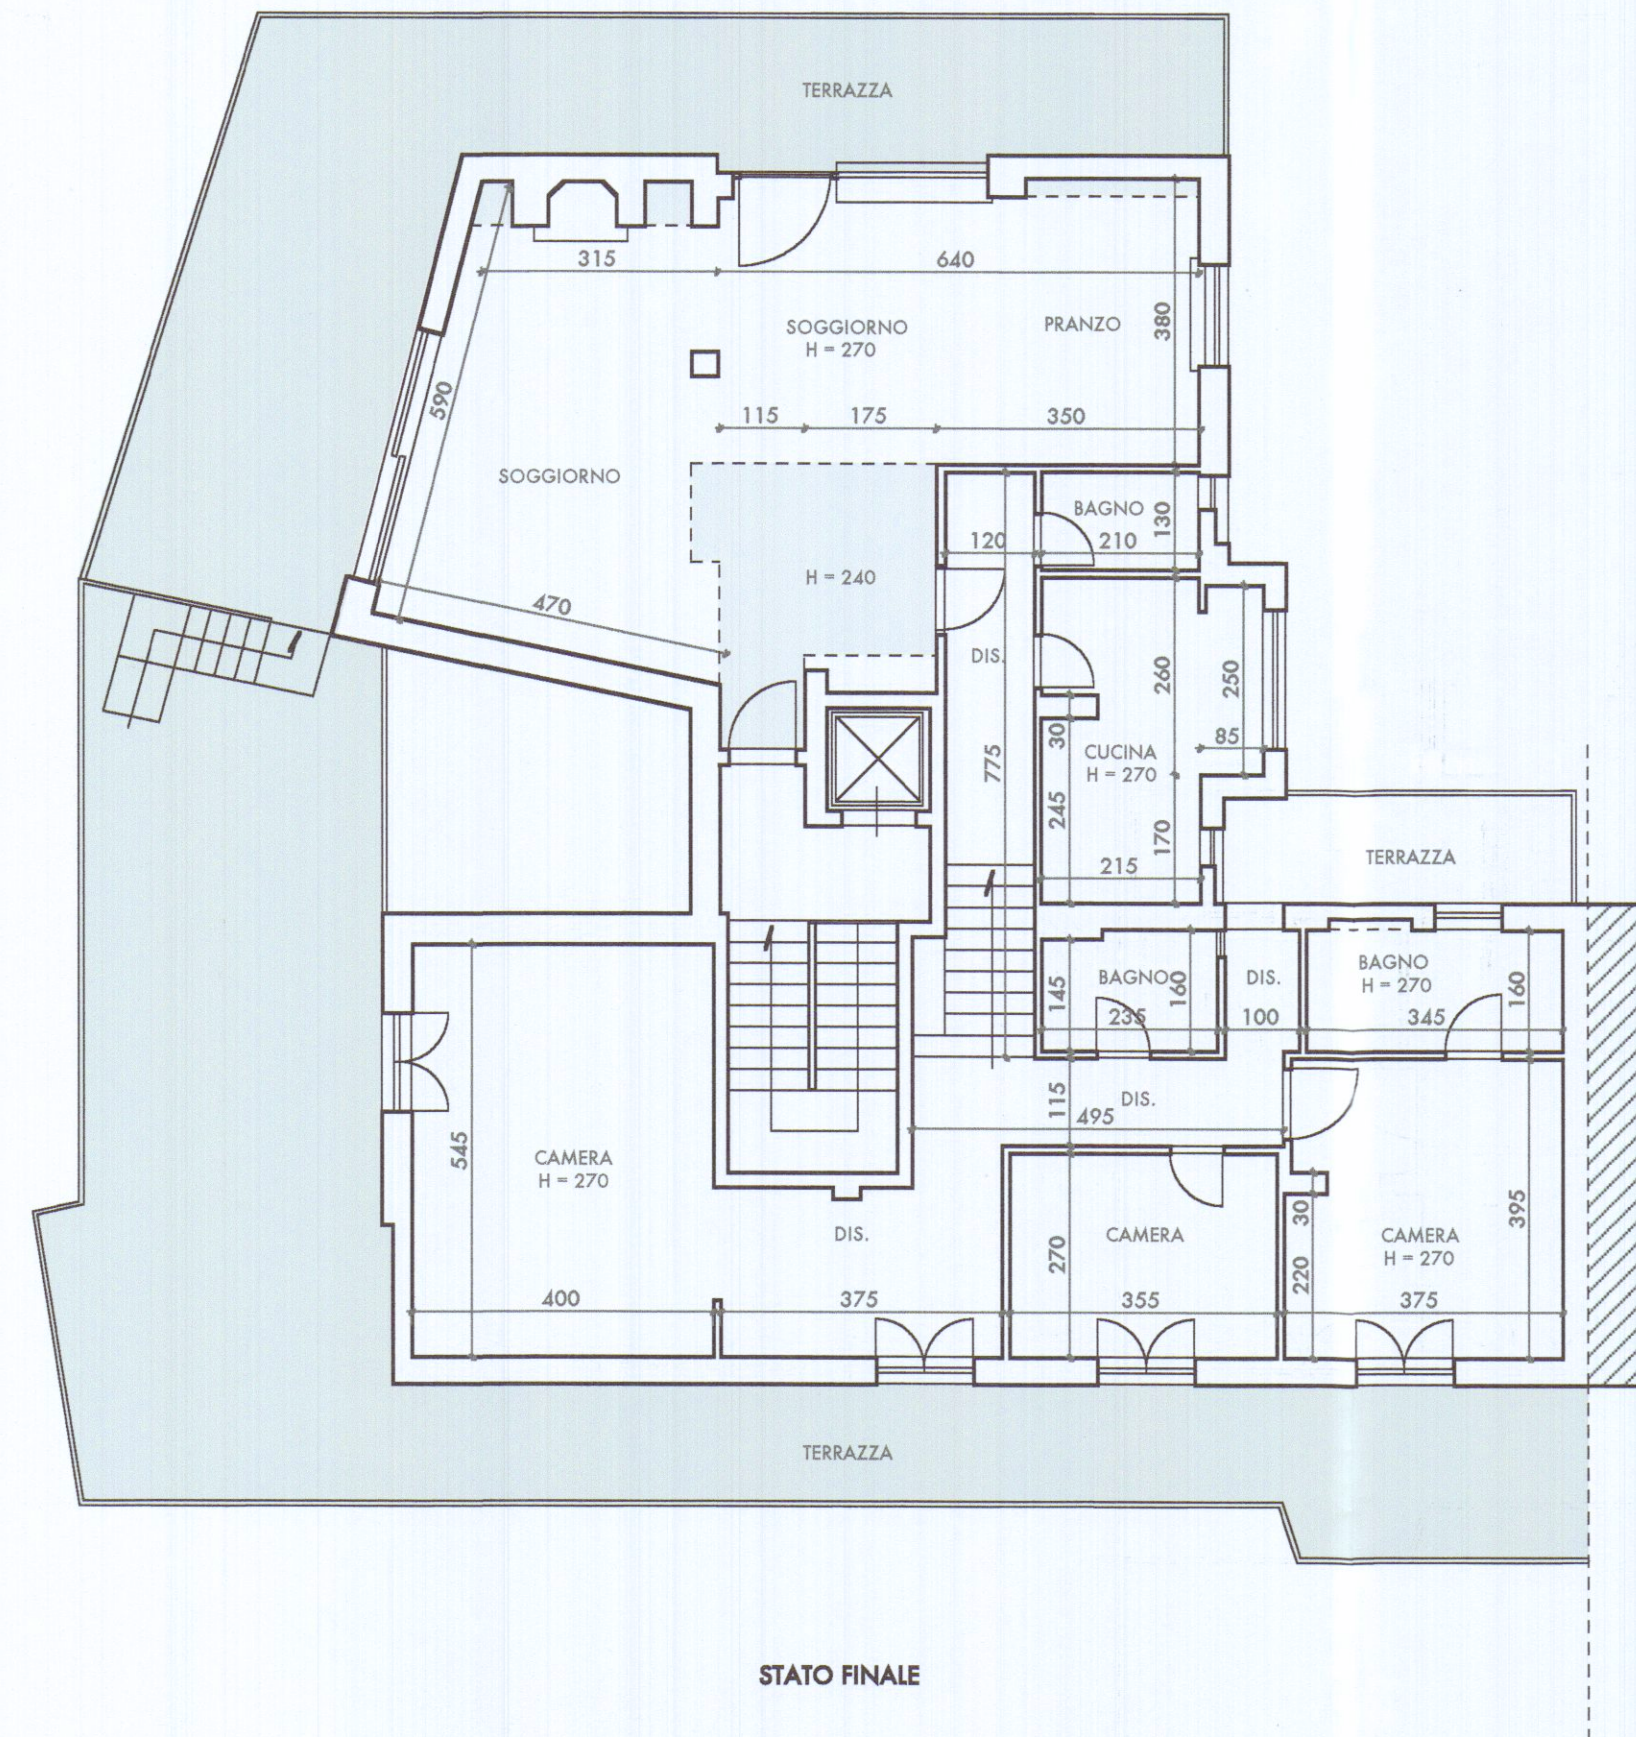

SPAZIO CONDOMINIALE

