




|                                      |  |                                       |       |                         |       |
|--------------------------------------|--|---------------------------------------|-------|-------------------------|-------|
| Studio Tecnico<br>Geom.Ferrarini Ugo |  | Via VII Luglio 5<br>Carrara 54033     |       | Tel e Fax<br>0585/73730 |       |
| Committente:                         |  | ASTRA SERVIZI S.R.L.                  |       |                         |       |
| Tavole:                              |  | STATO DI RAFFRONTO ————— Piante       |       |                         |       |
| Oggetto:                             |  | Recupero fabbricato civile abitazione |       |                         |       |
| Progettista:<br>Geom.Ferrarini Ugo   |  | Scala                                 | 1:100 | Marzo<br>2004           | TAV 5 |

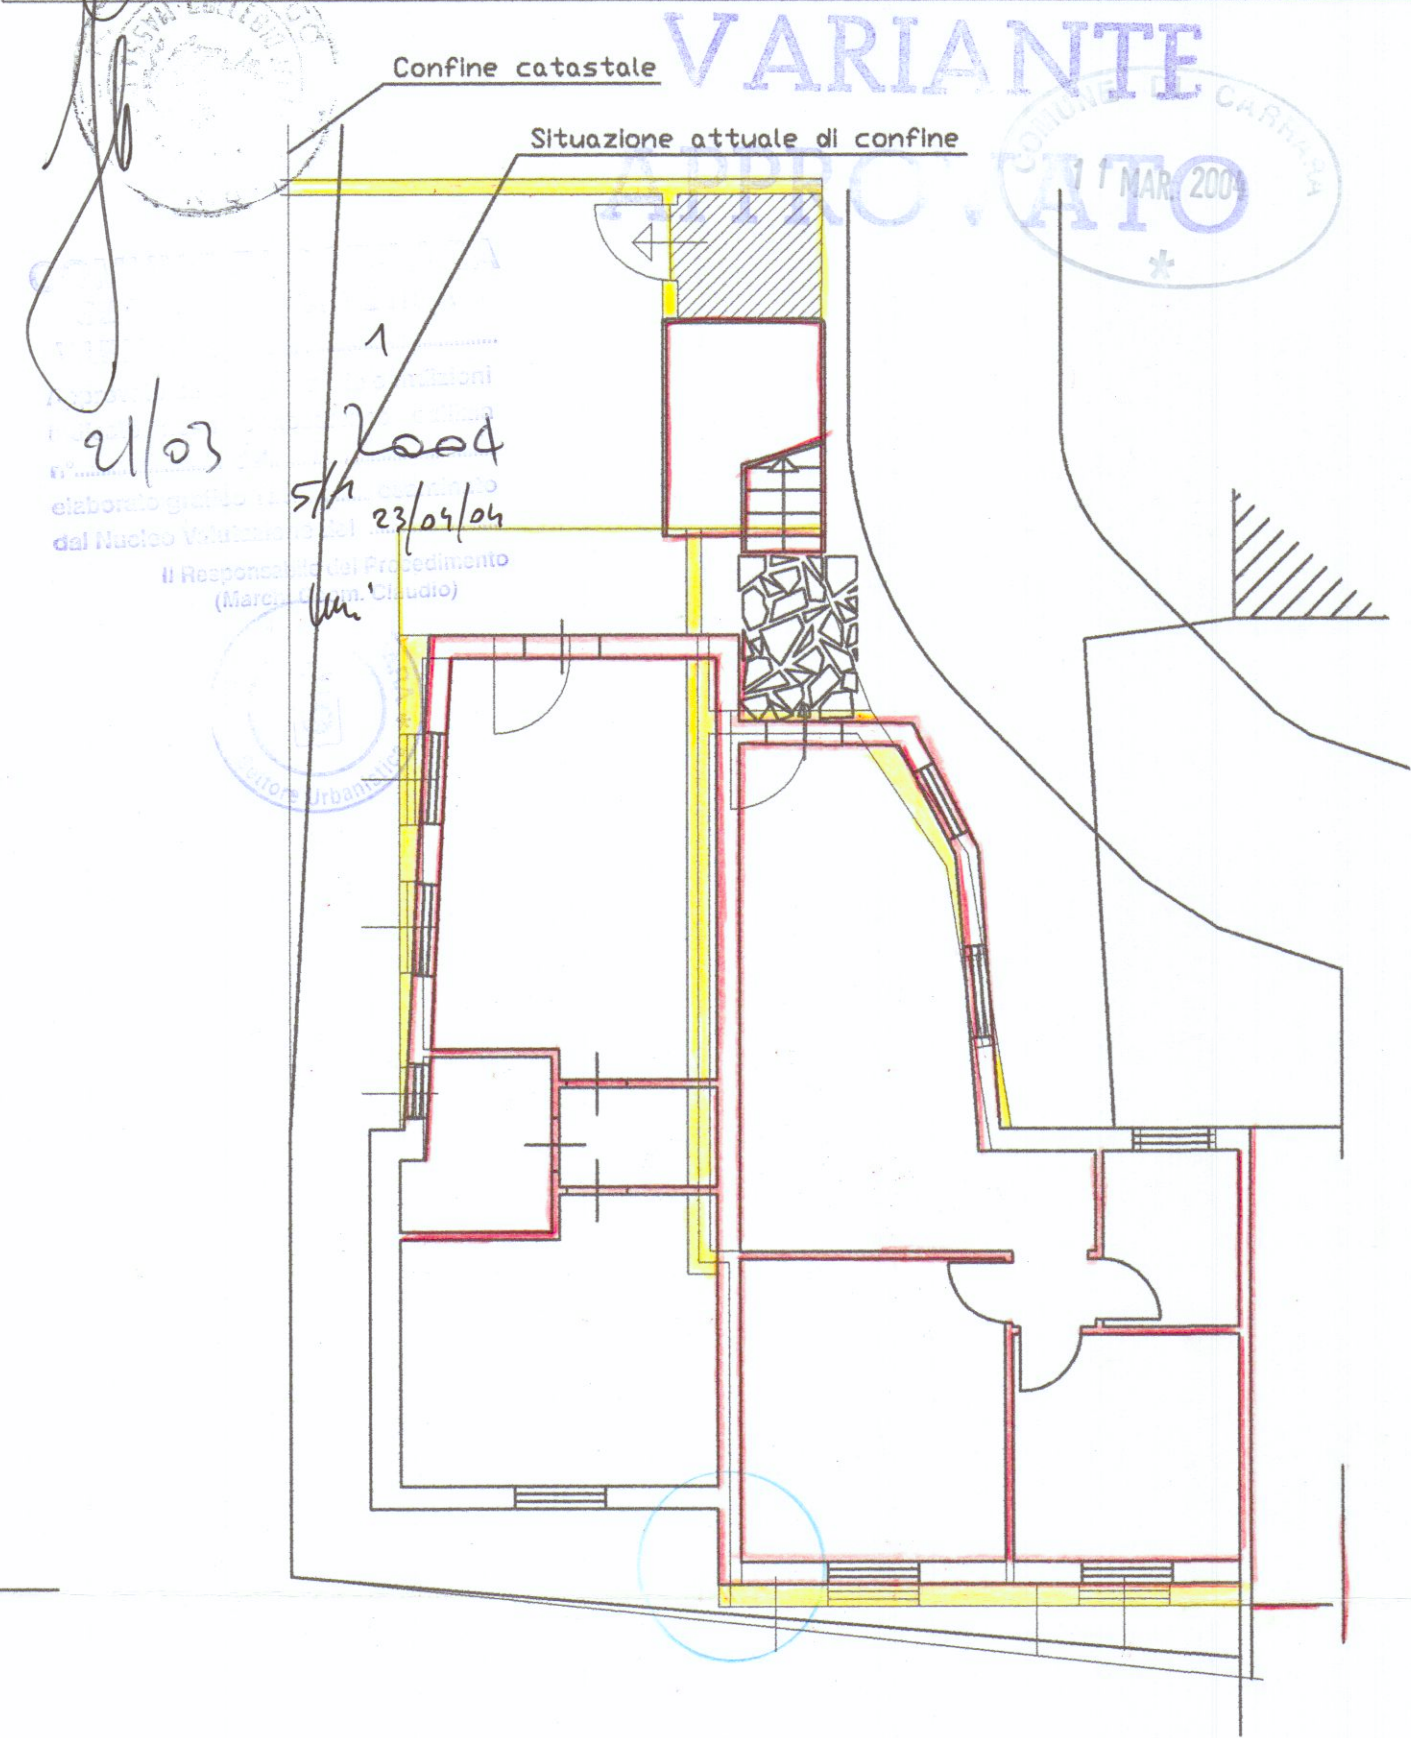

PIANO TERRA

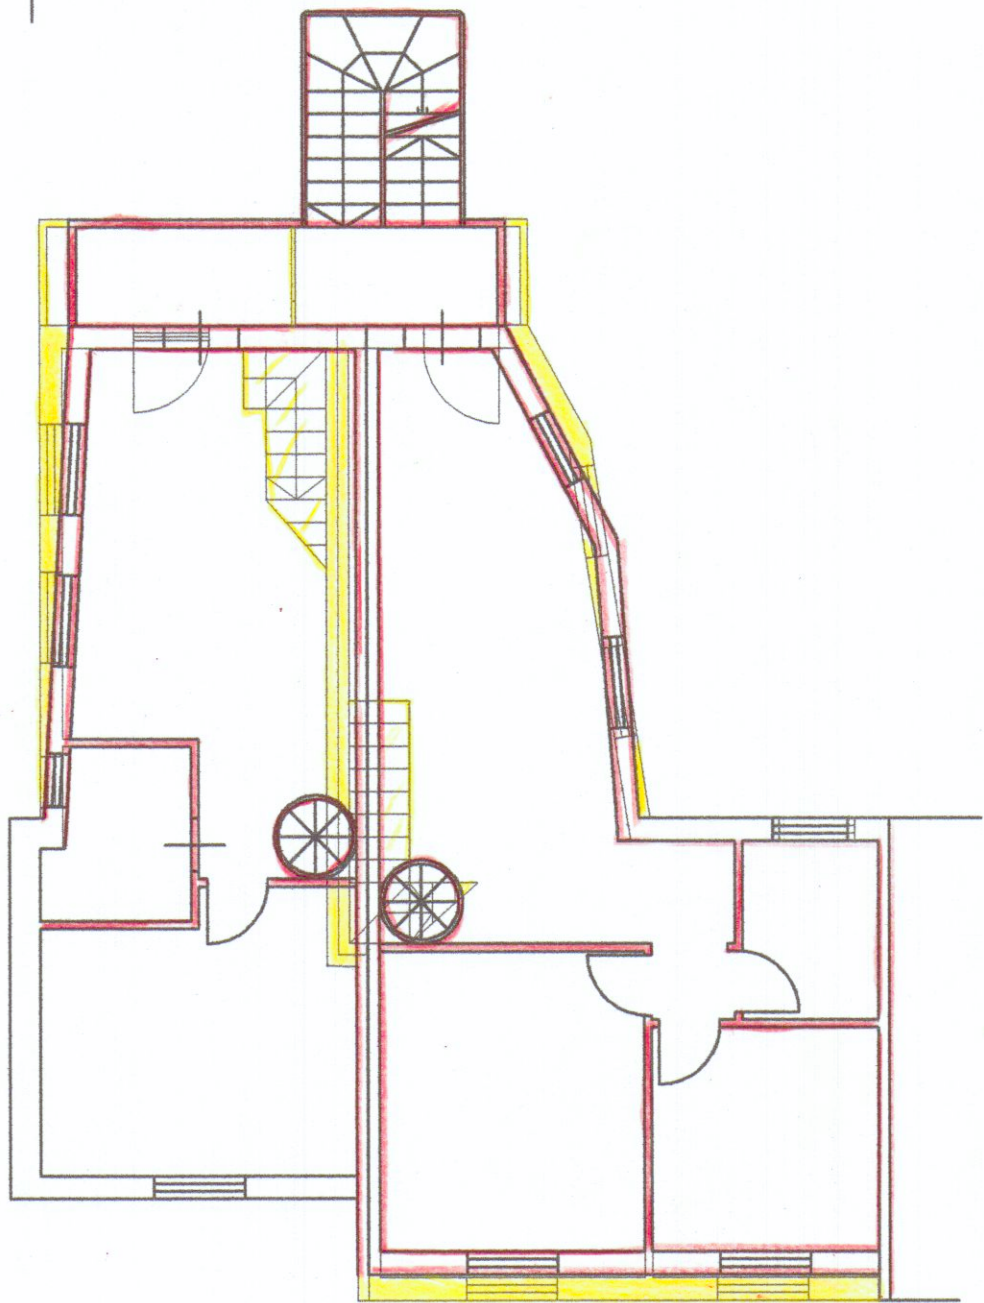

PIANO PRIMO

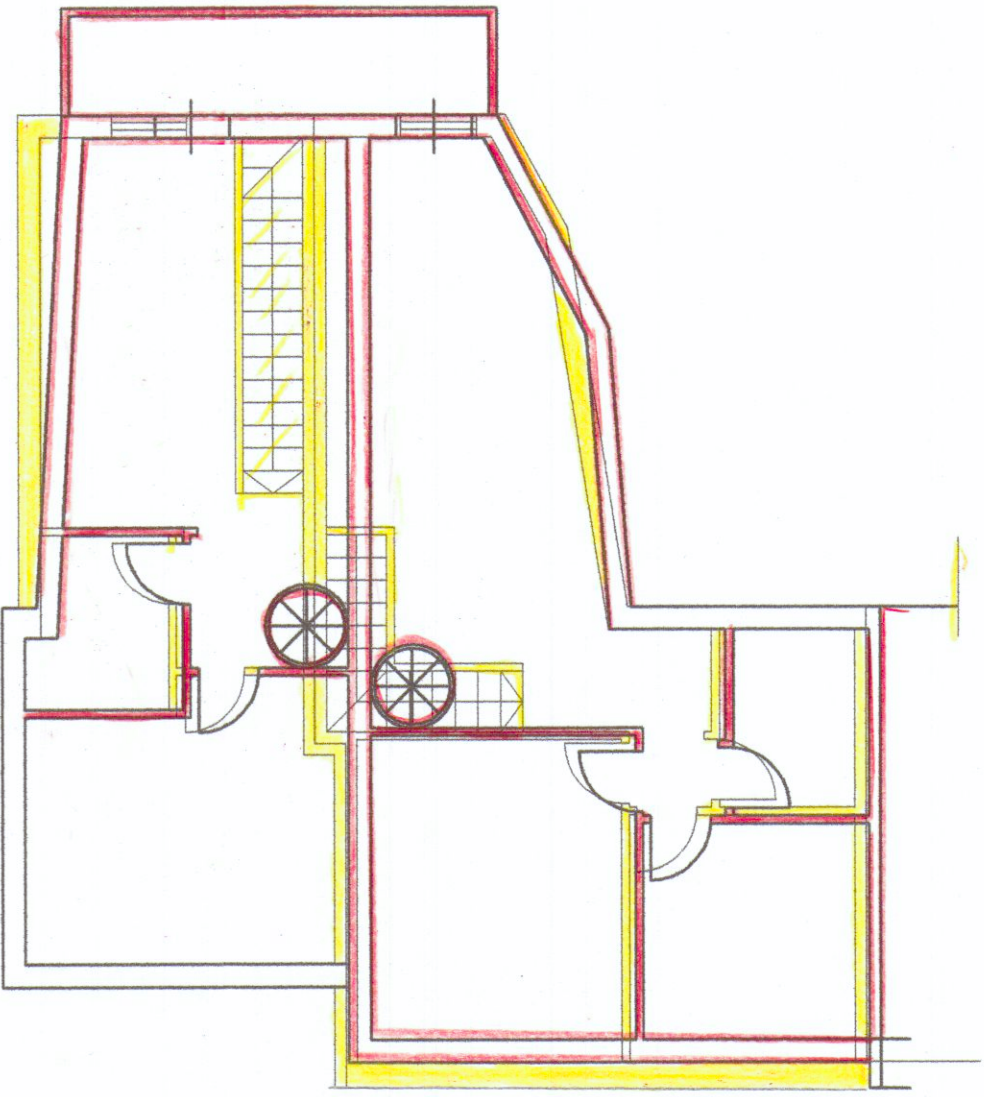

PIANO SOTTOTETTO



PIANTA COPERTURA