




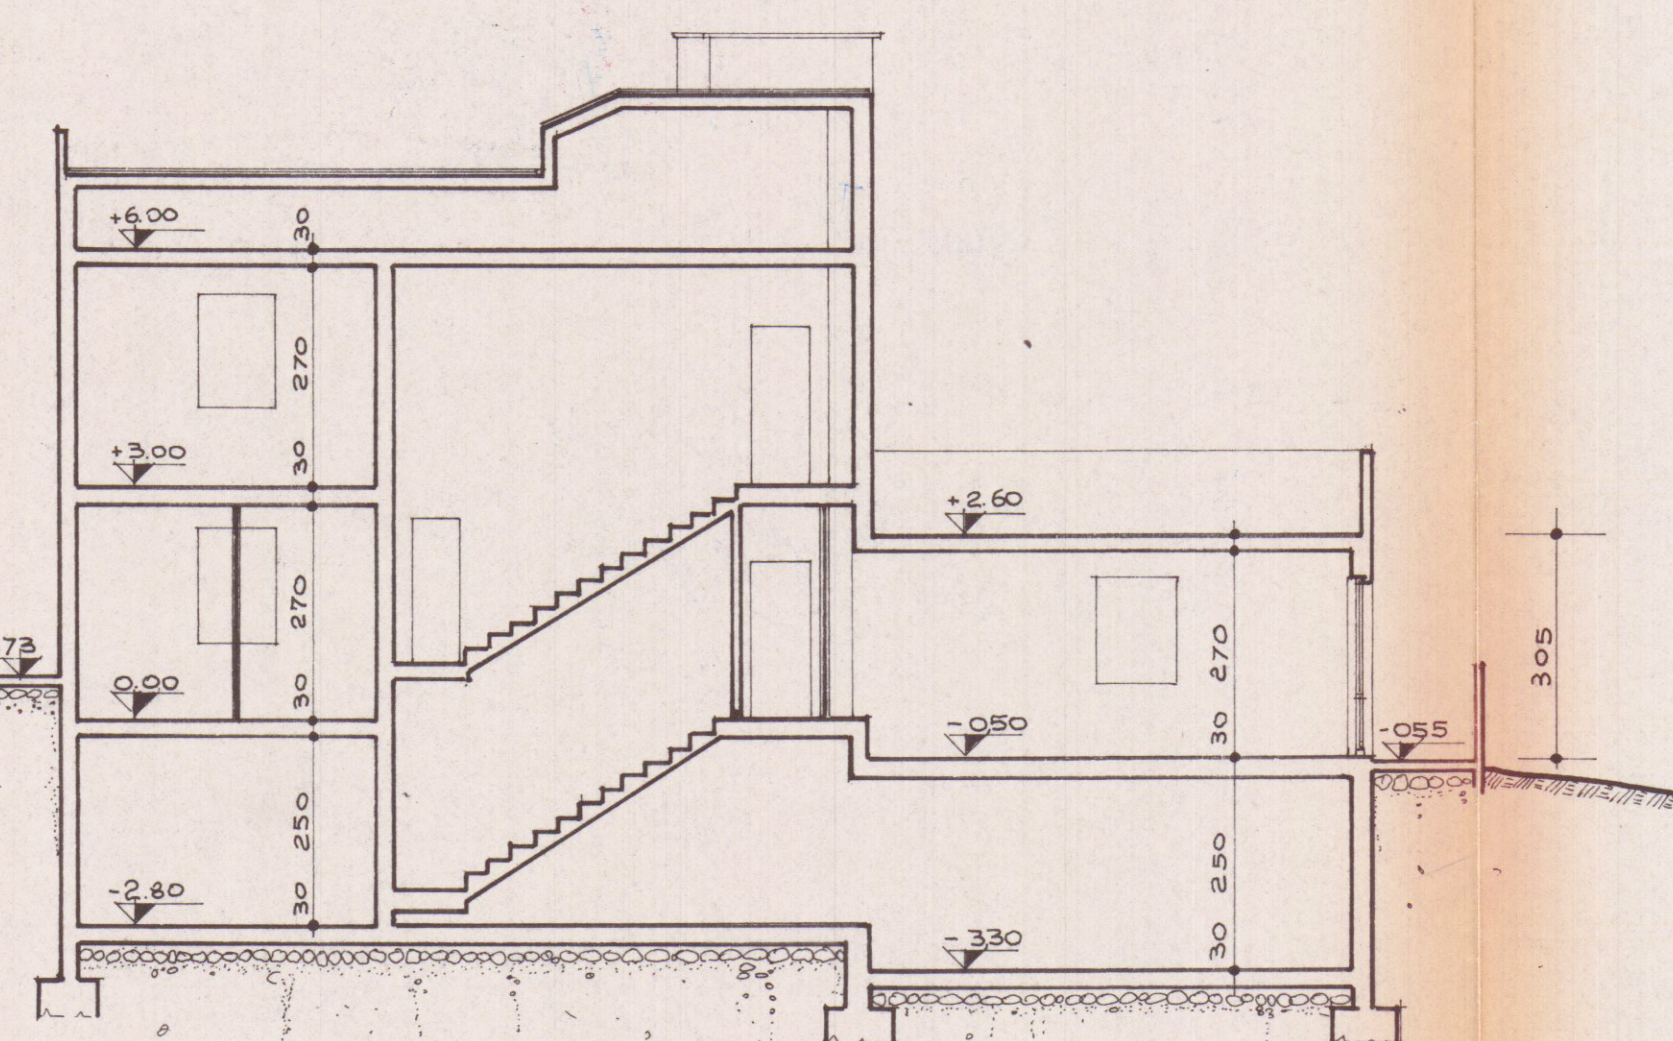


SEZIONE A-A

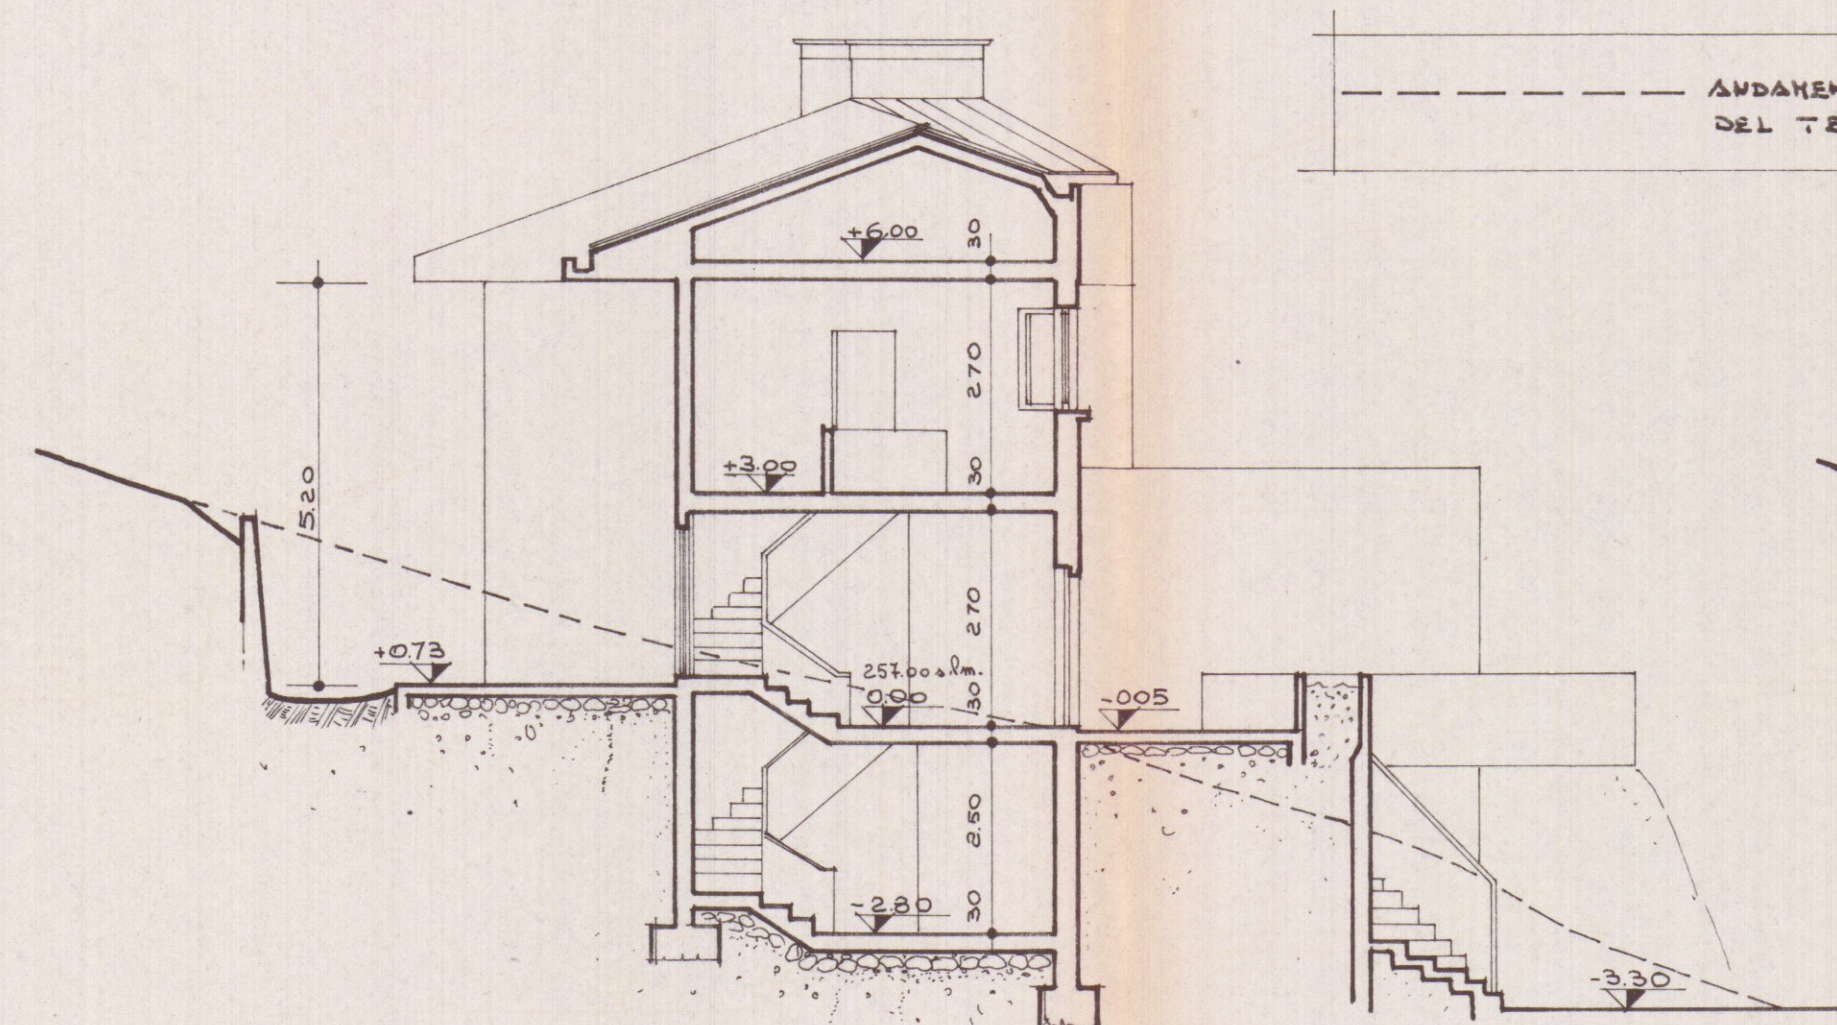


SEZIONE C-C

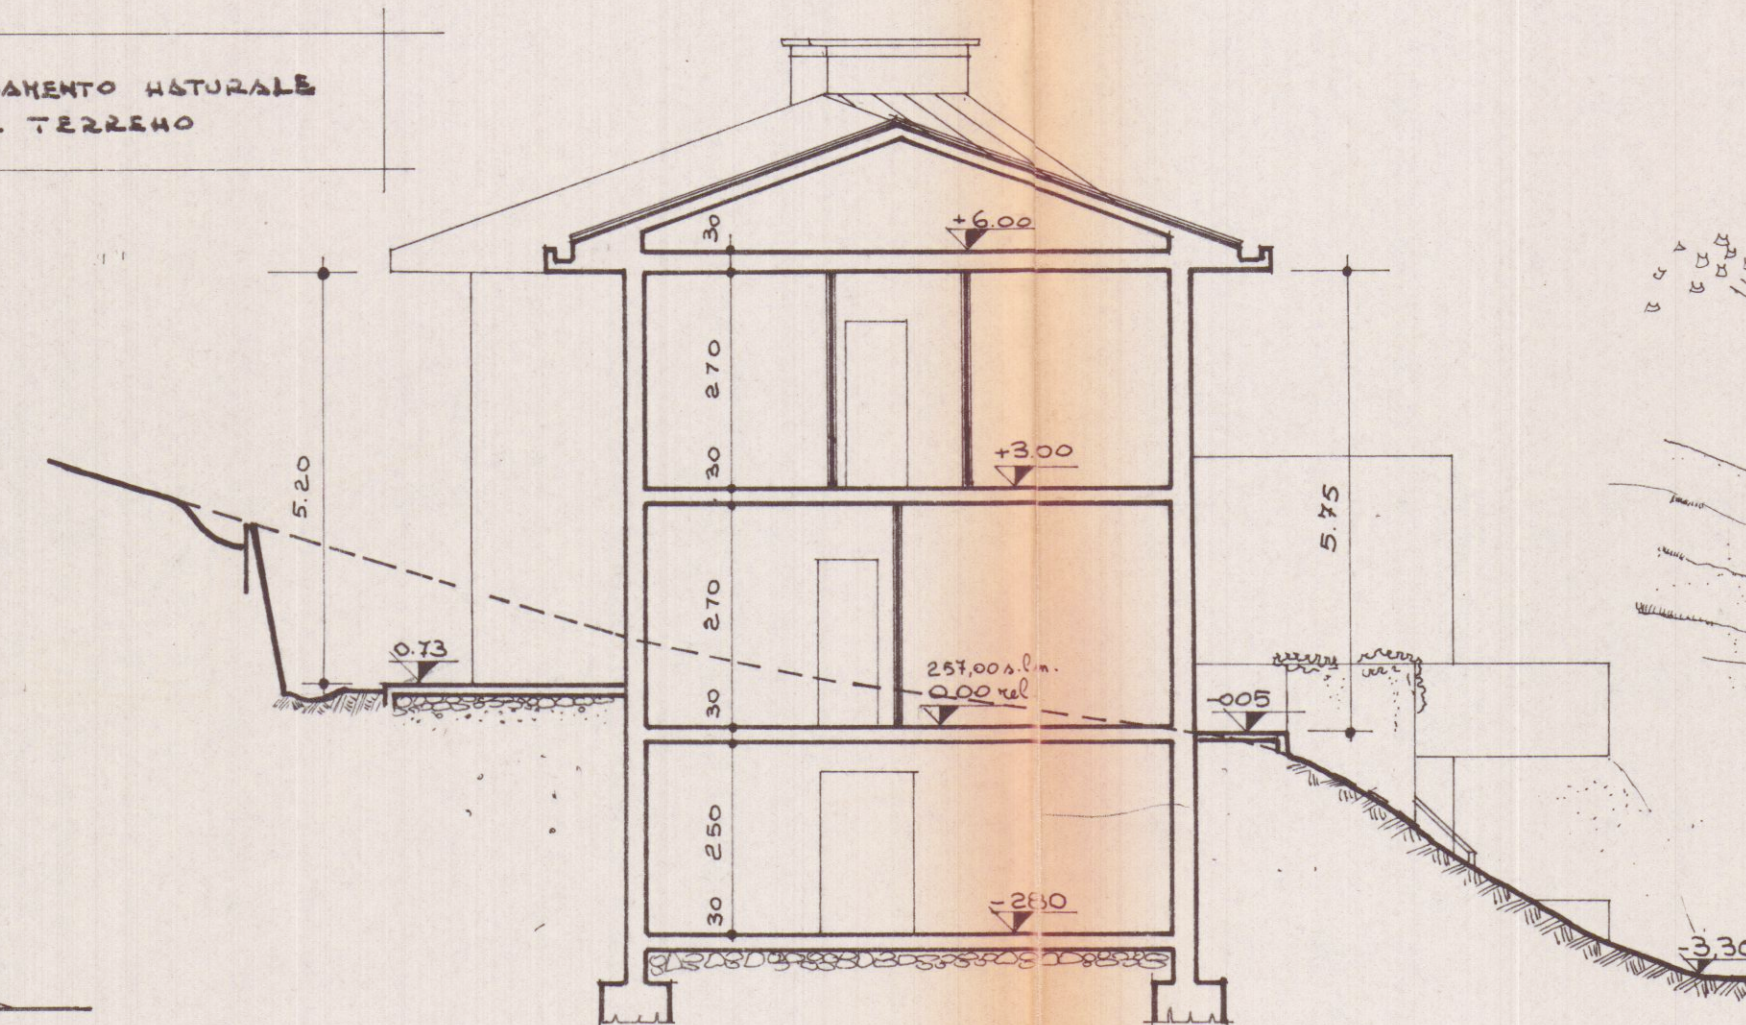


SEZIONE B-B

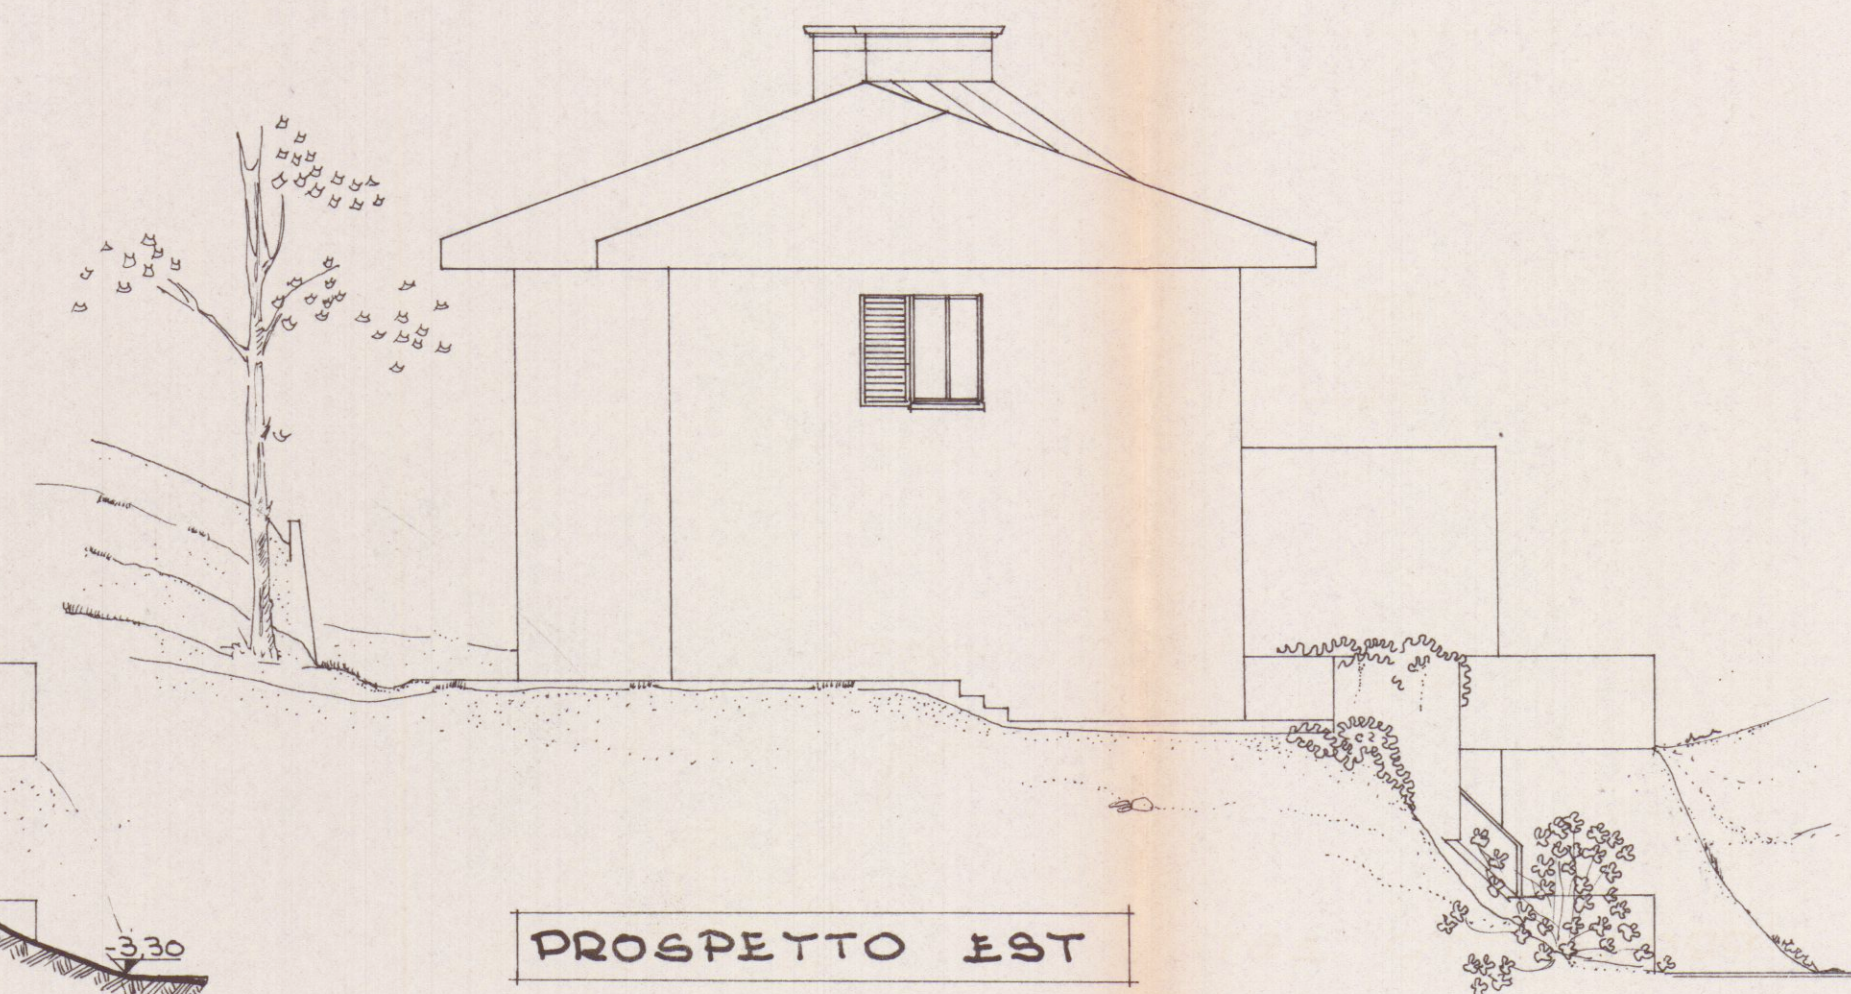


PROSPETTO EST

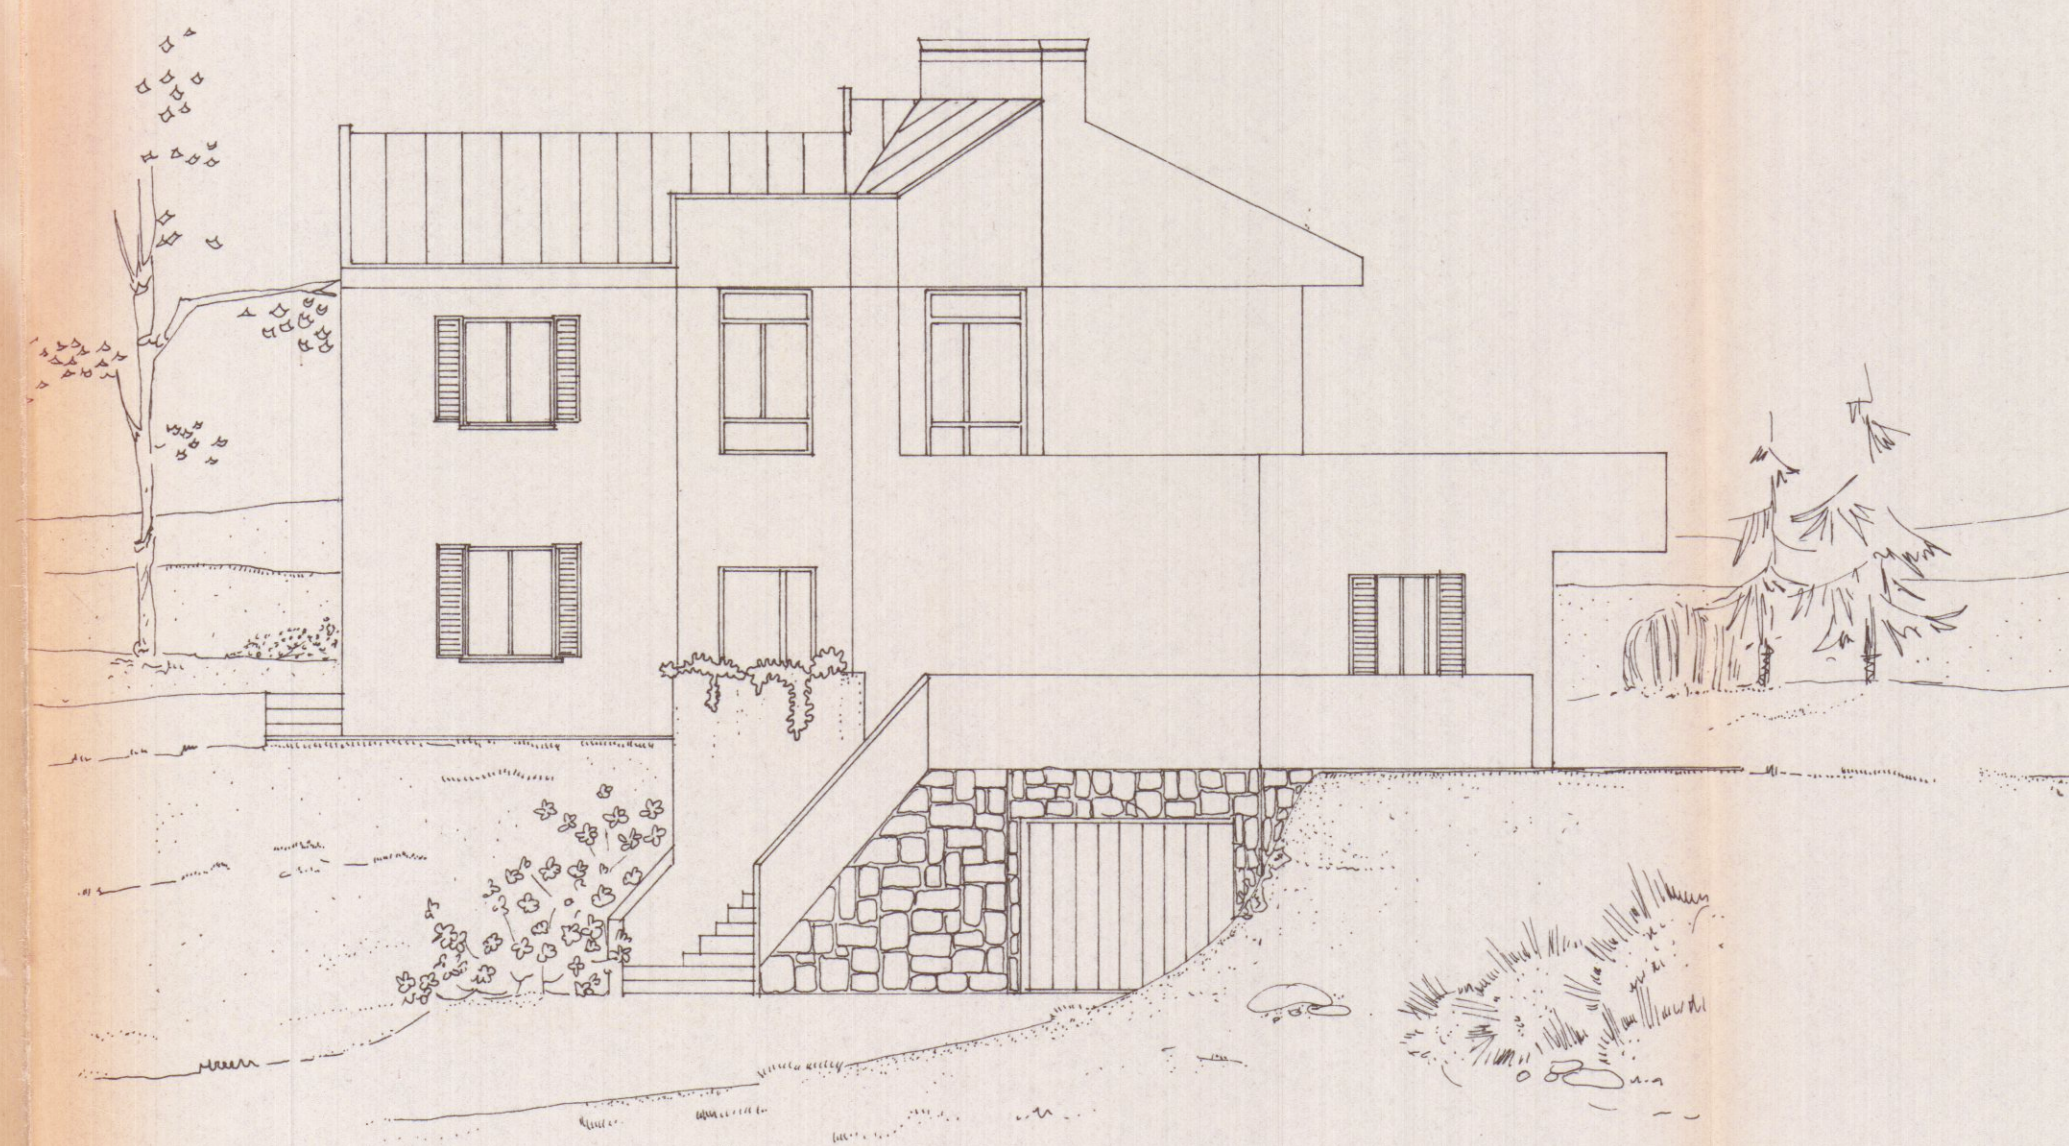

PROSPETTO NORD

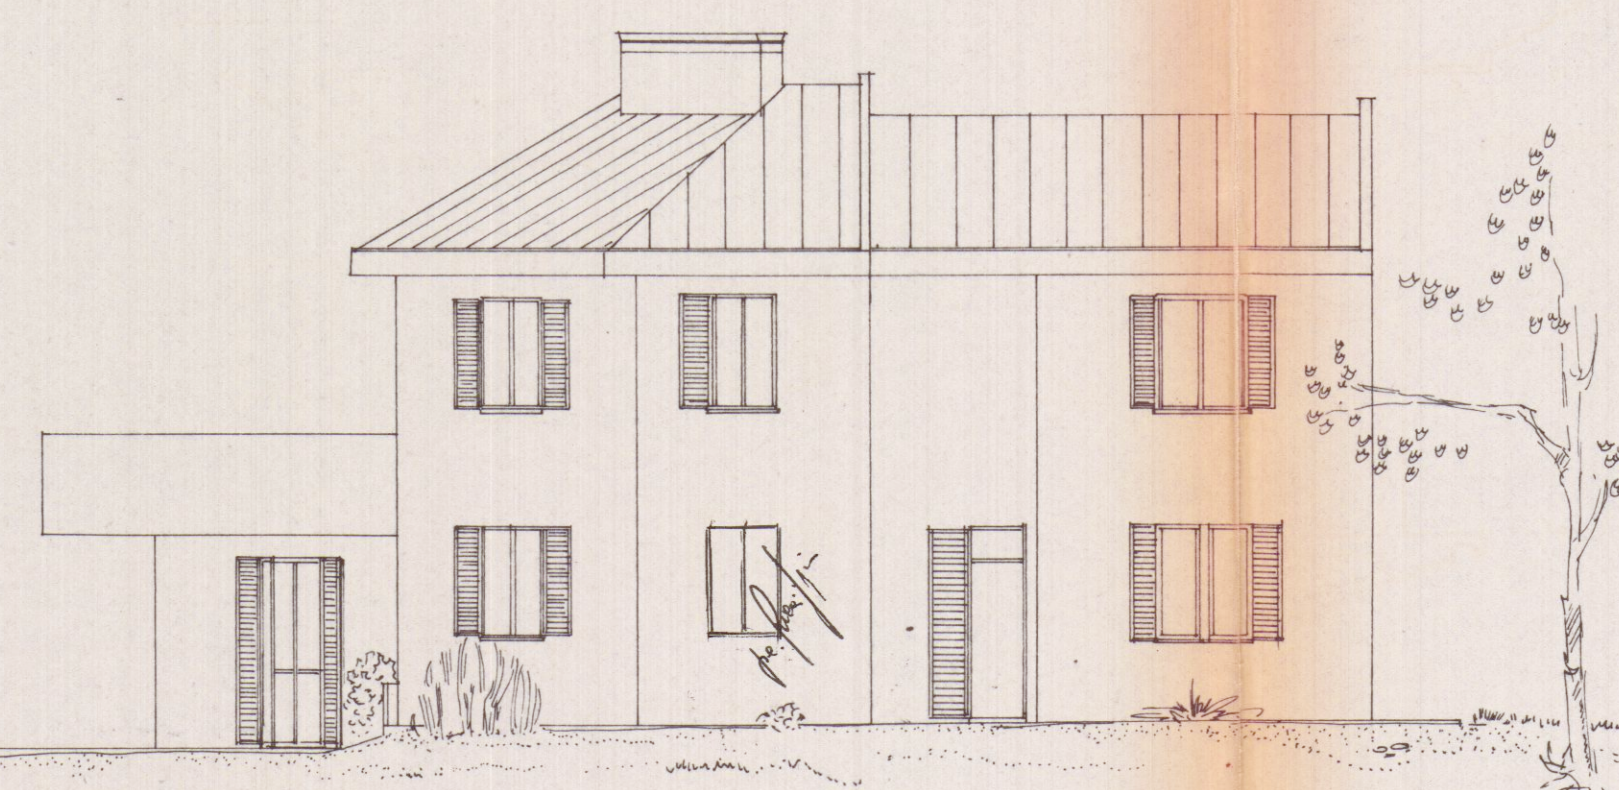

PROSPETTO SUD

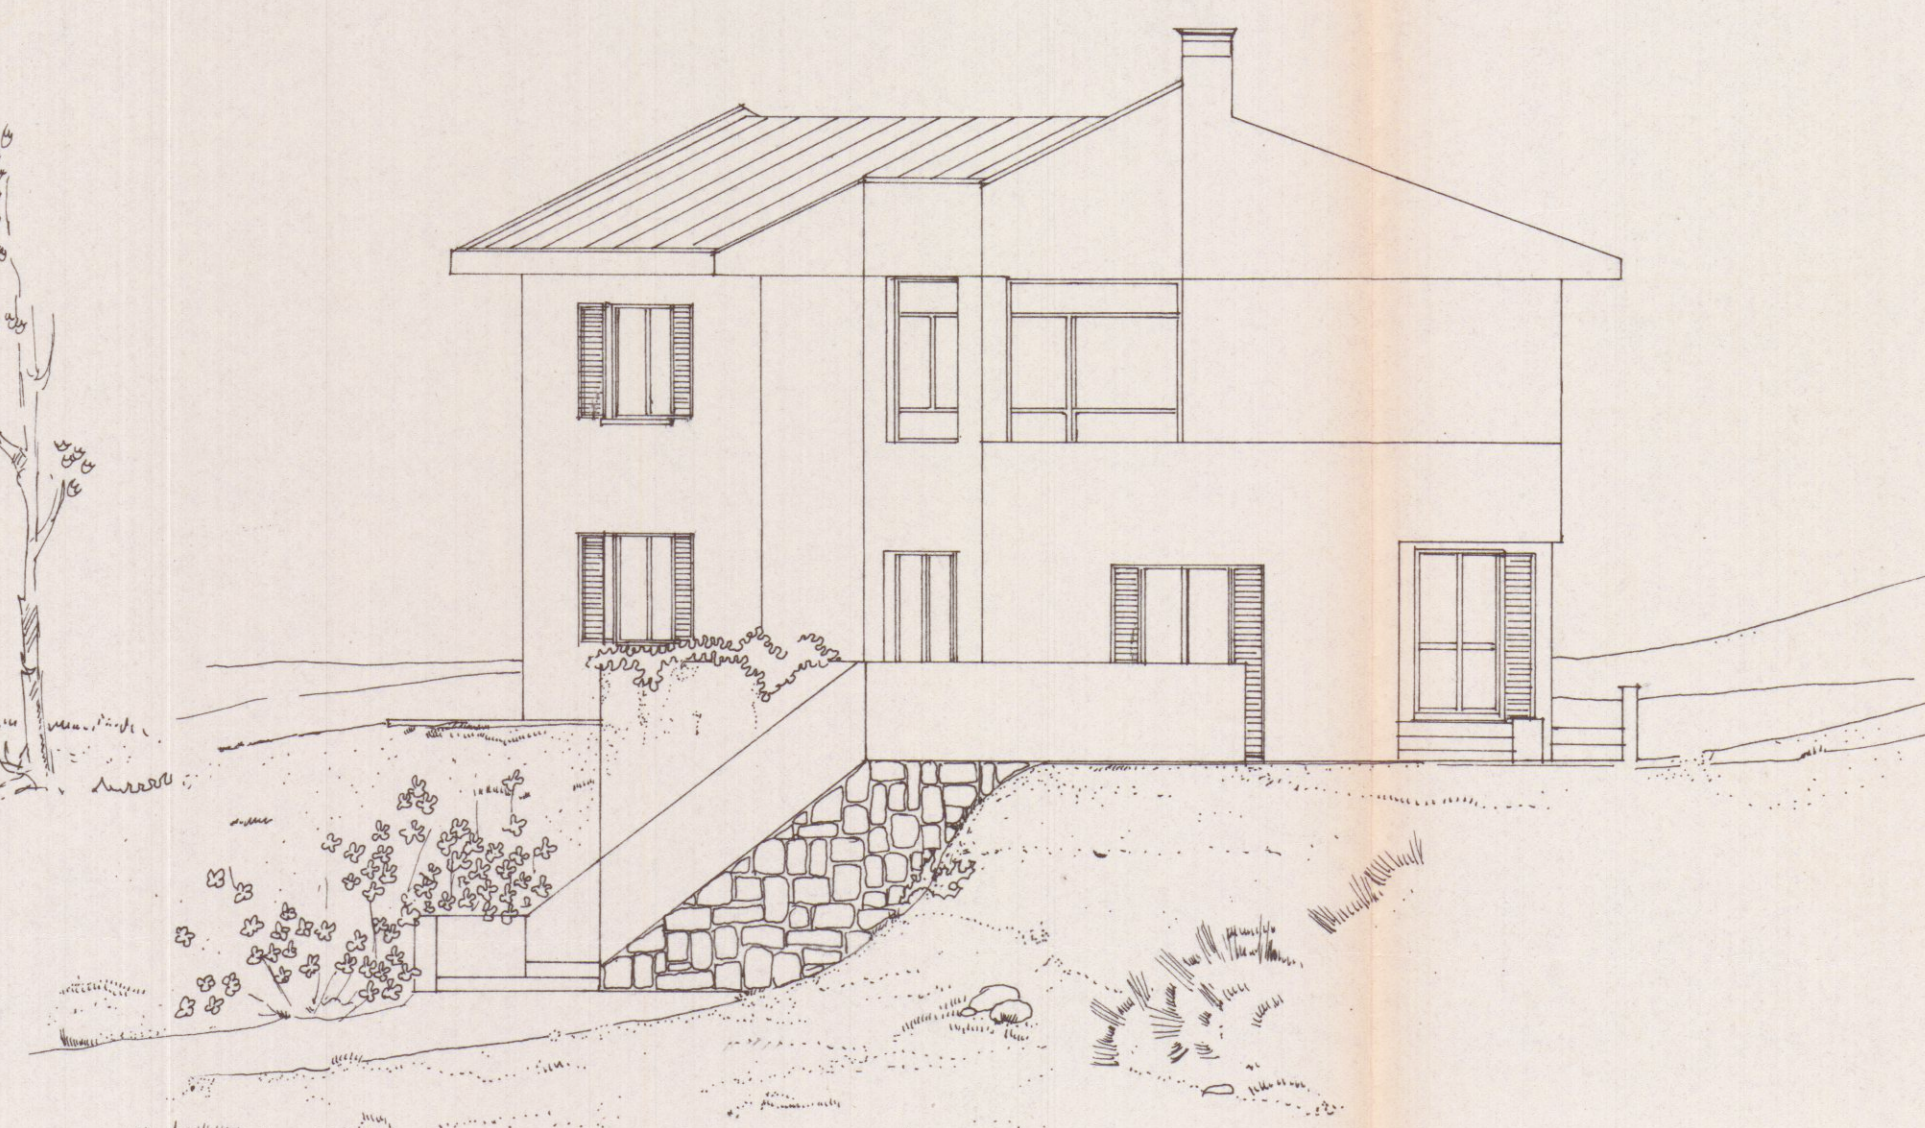

PROSPETTO OVEST

APPROVATO
13 FEB. 1979
CONTROLLATO
12 MAR. 1979

Approvato dal Sindaco alla condizione:
Indicazioni per l'edificazione
N. 33 del 6 FEB. 1979
L. VIG. CAPO
Luppi



2 SOLUZIONE



2^ SOLUZIONE

12 MAG. 1978

Arch. Cesare Ferrari
Via Burzio 1
10124 - IVREA

COMUNE DI CARRARA		COMMITTENTI FERRARI FRANCESCO FERRARI GIUSEPPINA								
PROGETTO DI EDIFICIO RESIDENZIALE										
	A66.					apr. 78				
	PROSPETTI - SEZIONI								SCALA 1:100	
TAV. REDATTO GENNAIO 78		DOTT. ARCH. FERRARI CESARE VIA BURZIO 1 IVREA TEL. 44054								