


Ing. Arch. GIOVANNI ZAMMORI
Viale della Resistenza, 43 - 54011 AULLA (MS)
Ord. Ing. 188
P. IVA 00178670451
E-mail: zammori@libero.it




Comune di Carrara

COMMITTENTE:						TAVOLA:				
Sig. Gianni Giulio Navalesi Via Fabbricotti n° 8 - 54033 Marina di Carrara (MS)						STATO ANTECEDENTE L'ABUSO				
DENOMINAZIONE:						ELABORATI:		SCALA:		
RICHIESTA DI ACCERTAMENTO DI CONFORMITA in sanatoria ai sensi dell'Art.209 L.R.T. 10/11/2014 n°65						-PLANIMETRIA -STRALCIO CATASTALE -SEZIONE		1:100		
UBICAZIONE:										
Via Fabbricotti n° snc - 54033 Marina di Carrara (MS)										
Disegnato		Approvato		Filename	Sost. il N.	Sost. dal N.	Data		DIS. n°	02
M				tola_1			15 GIUGNO 2017			

Comune di Carrara (MS), N.C.E.U.Fg. 87 Mapp. 699;

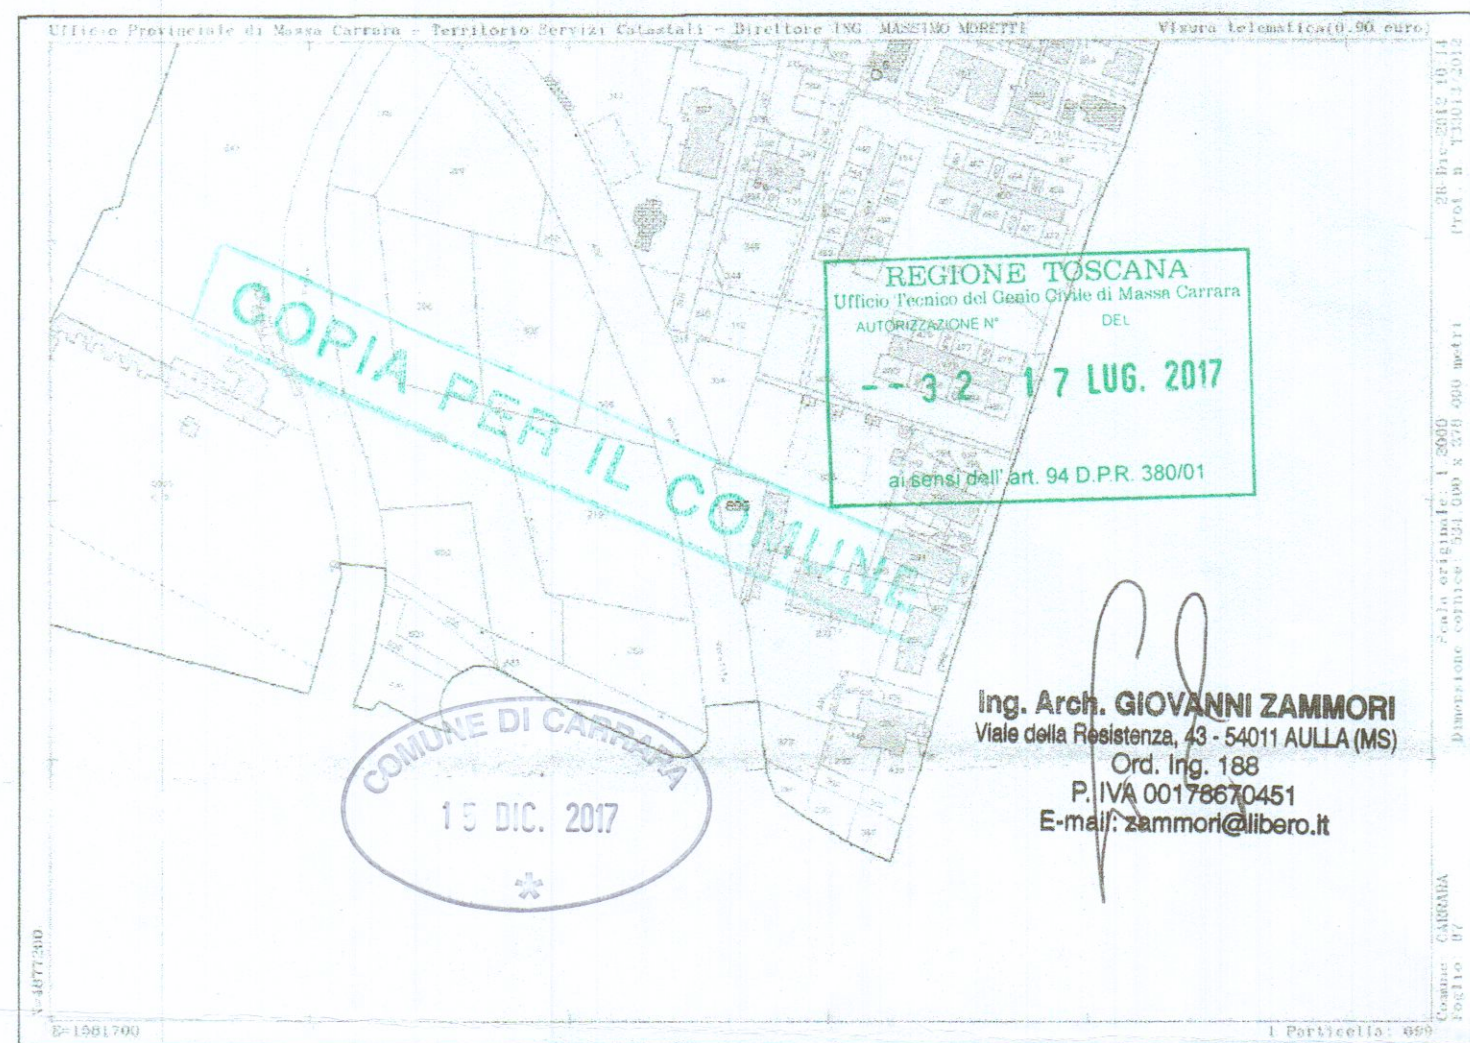

STATO ANTECEDENTE L'ABUSO

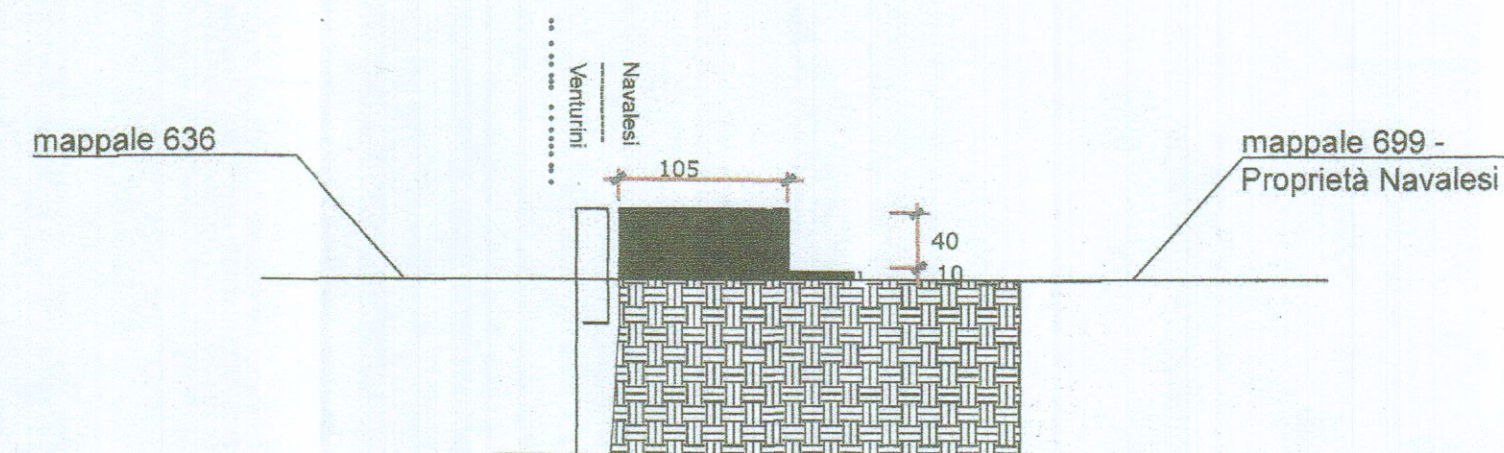

Sezione trasversale
scala 1:50

