



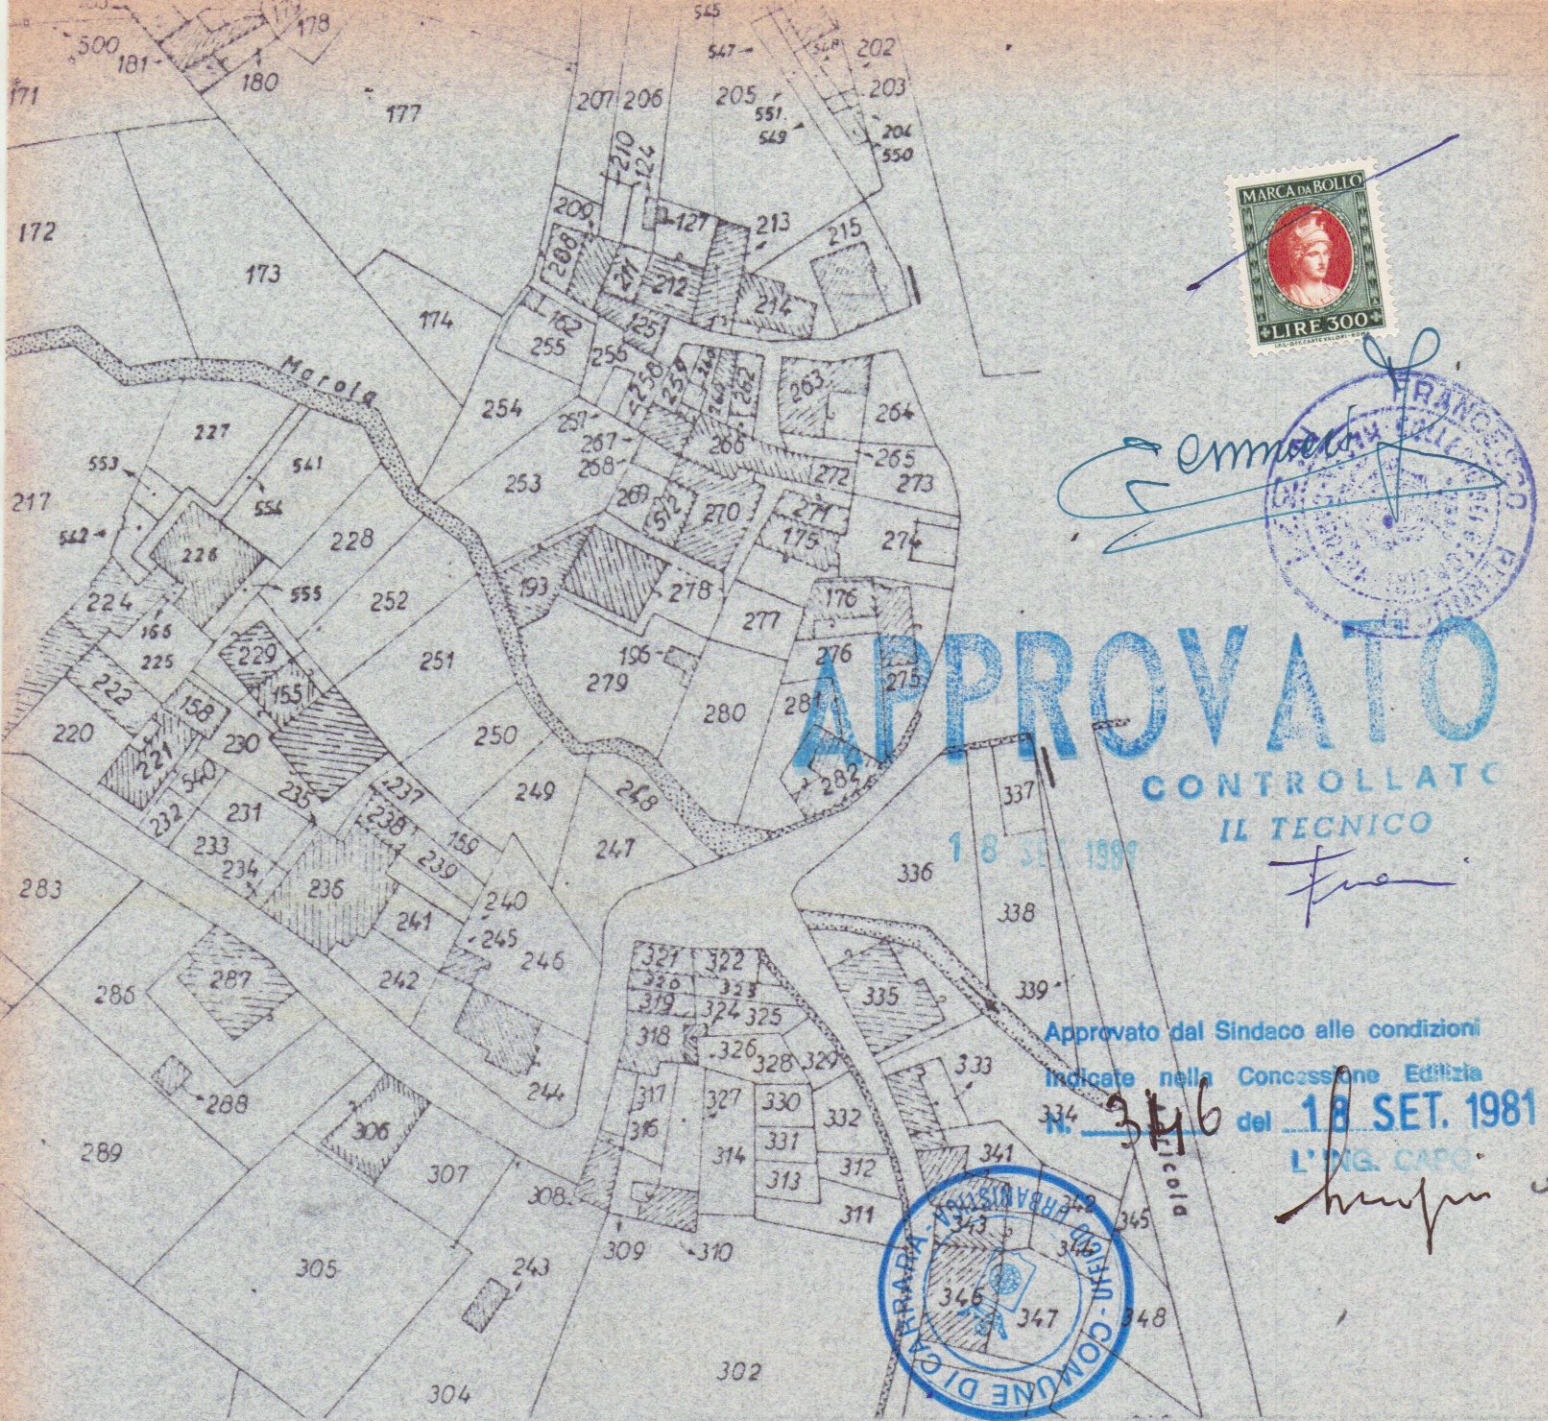


Foglio 50
1:1000

STATO
PROGETTO


g. pennucci o. m. francesco + carrara a. via VII luglio 5 tel. 71980	Progetto: DEMOLIZIONE E RICOSTRUZIONE DI TETTO	tav. 2
	per conto di: BENAGGI LINA	variante
	località: FOSSOLA	soluzione
		data:

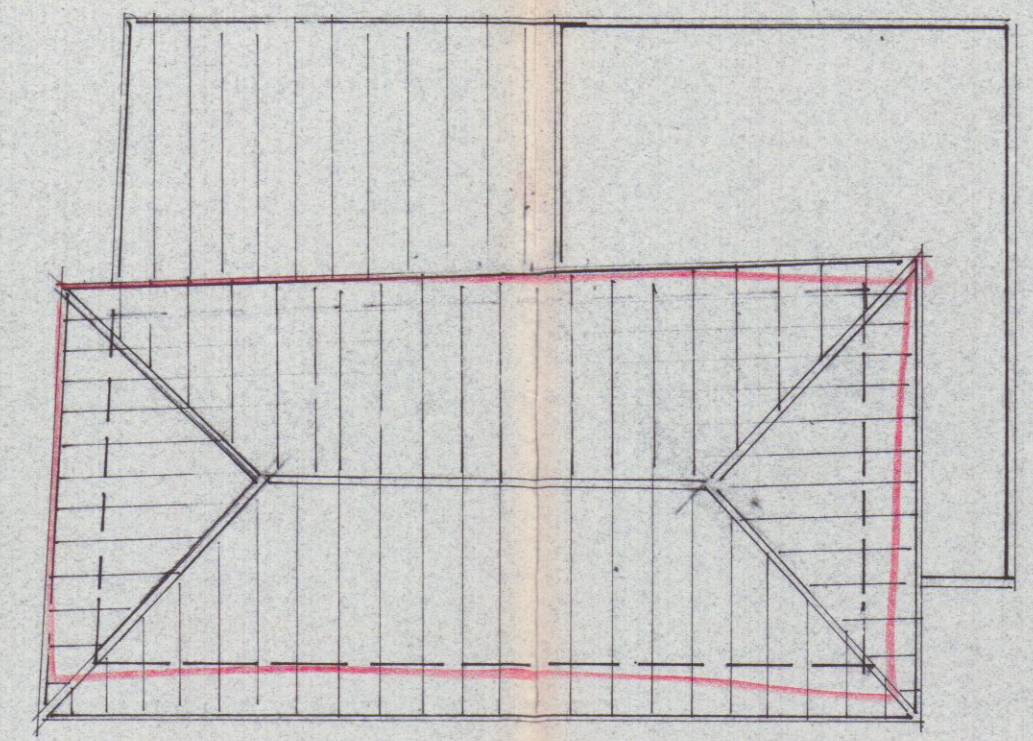

PIANTA COPERTURA

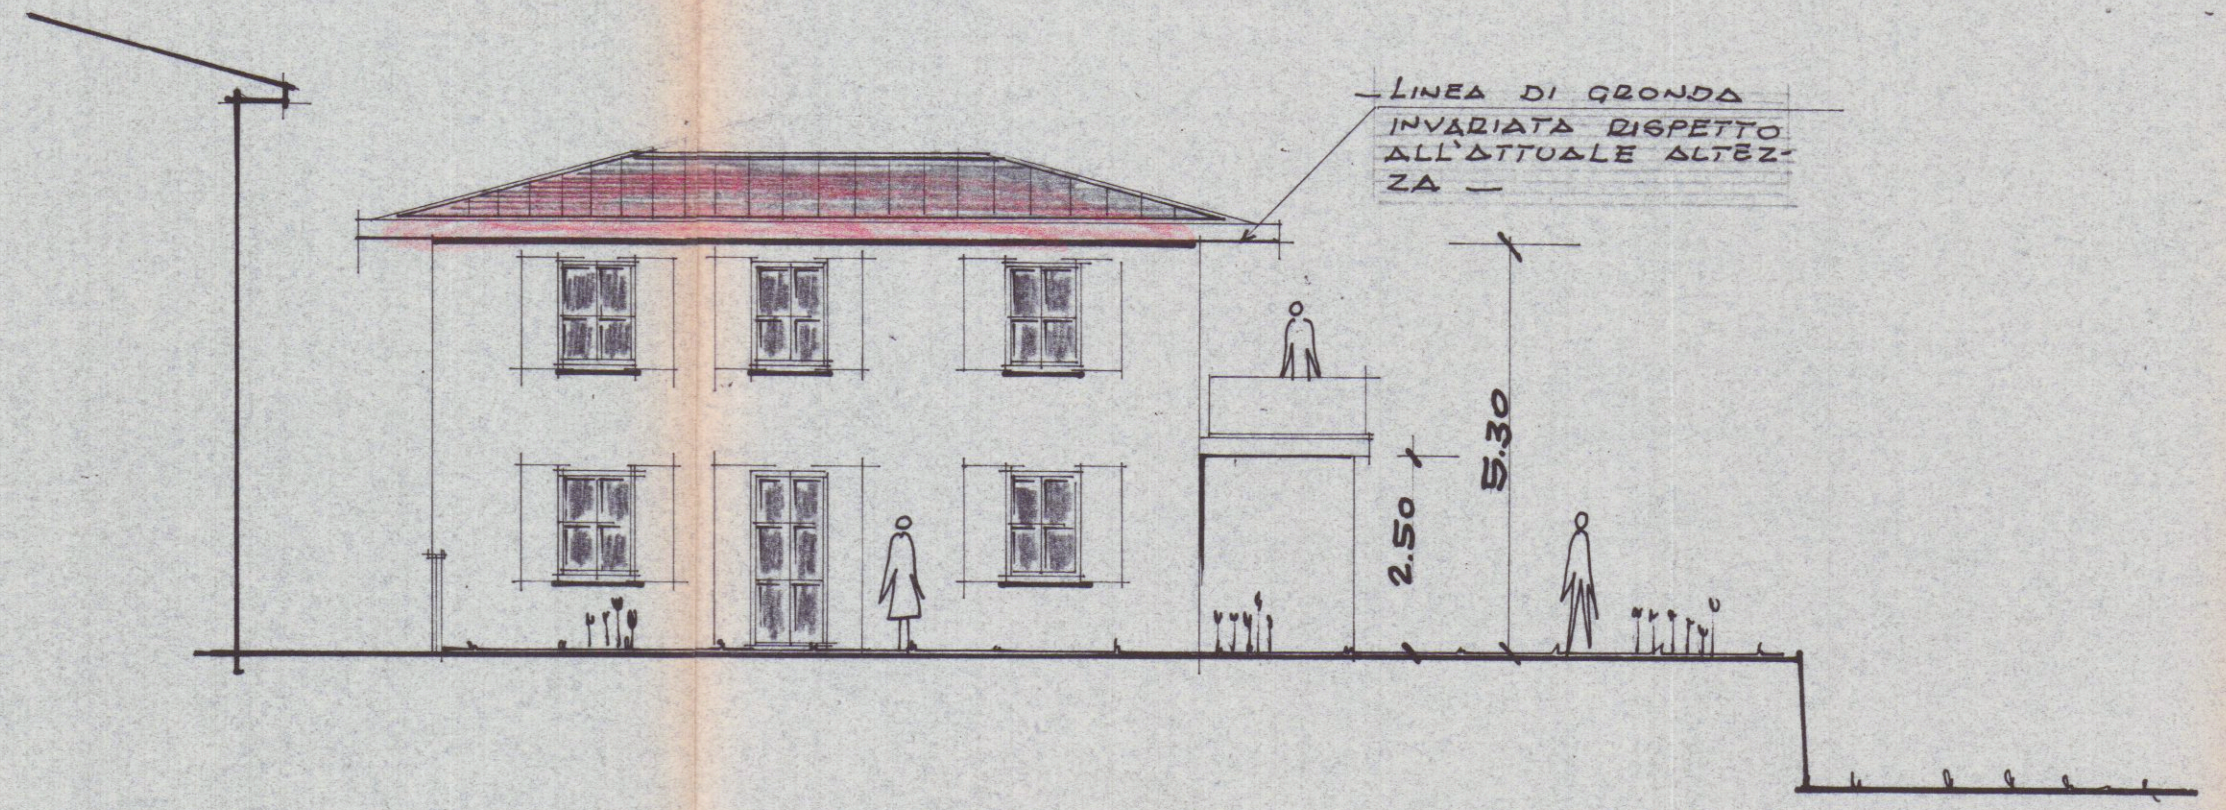

LATO SUD

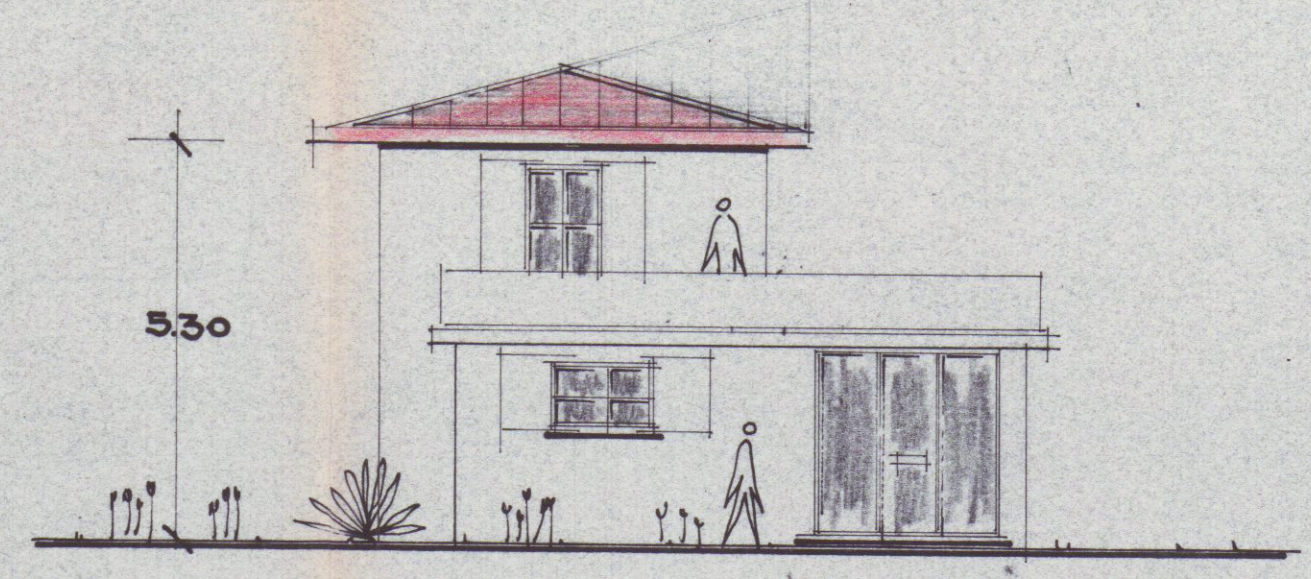

LATO STRADA