

25 GIU. 1970

2 SOLUZIONE
APPROVATO

MARINA DI CARRARA
Via delle PINETE X Via AVENZA

22 SET. 1970 CONTROLLATO

PROGETTO DI EDIFICIO AD USO DI
CIVILE ABITAZIONE

PROPRIETARIO: **S.p.A. ARBATAX**


LAVORO: Pianta Piano Attico
e SEMINTERRATO 1/100

TAVOLA n° **2**




Det. Arch. **LUCIANO POCAI**

FABBRICATO: **A**

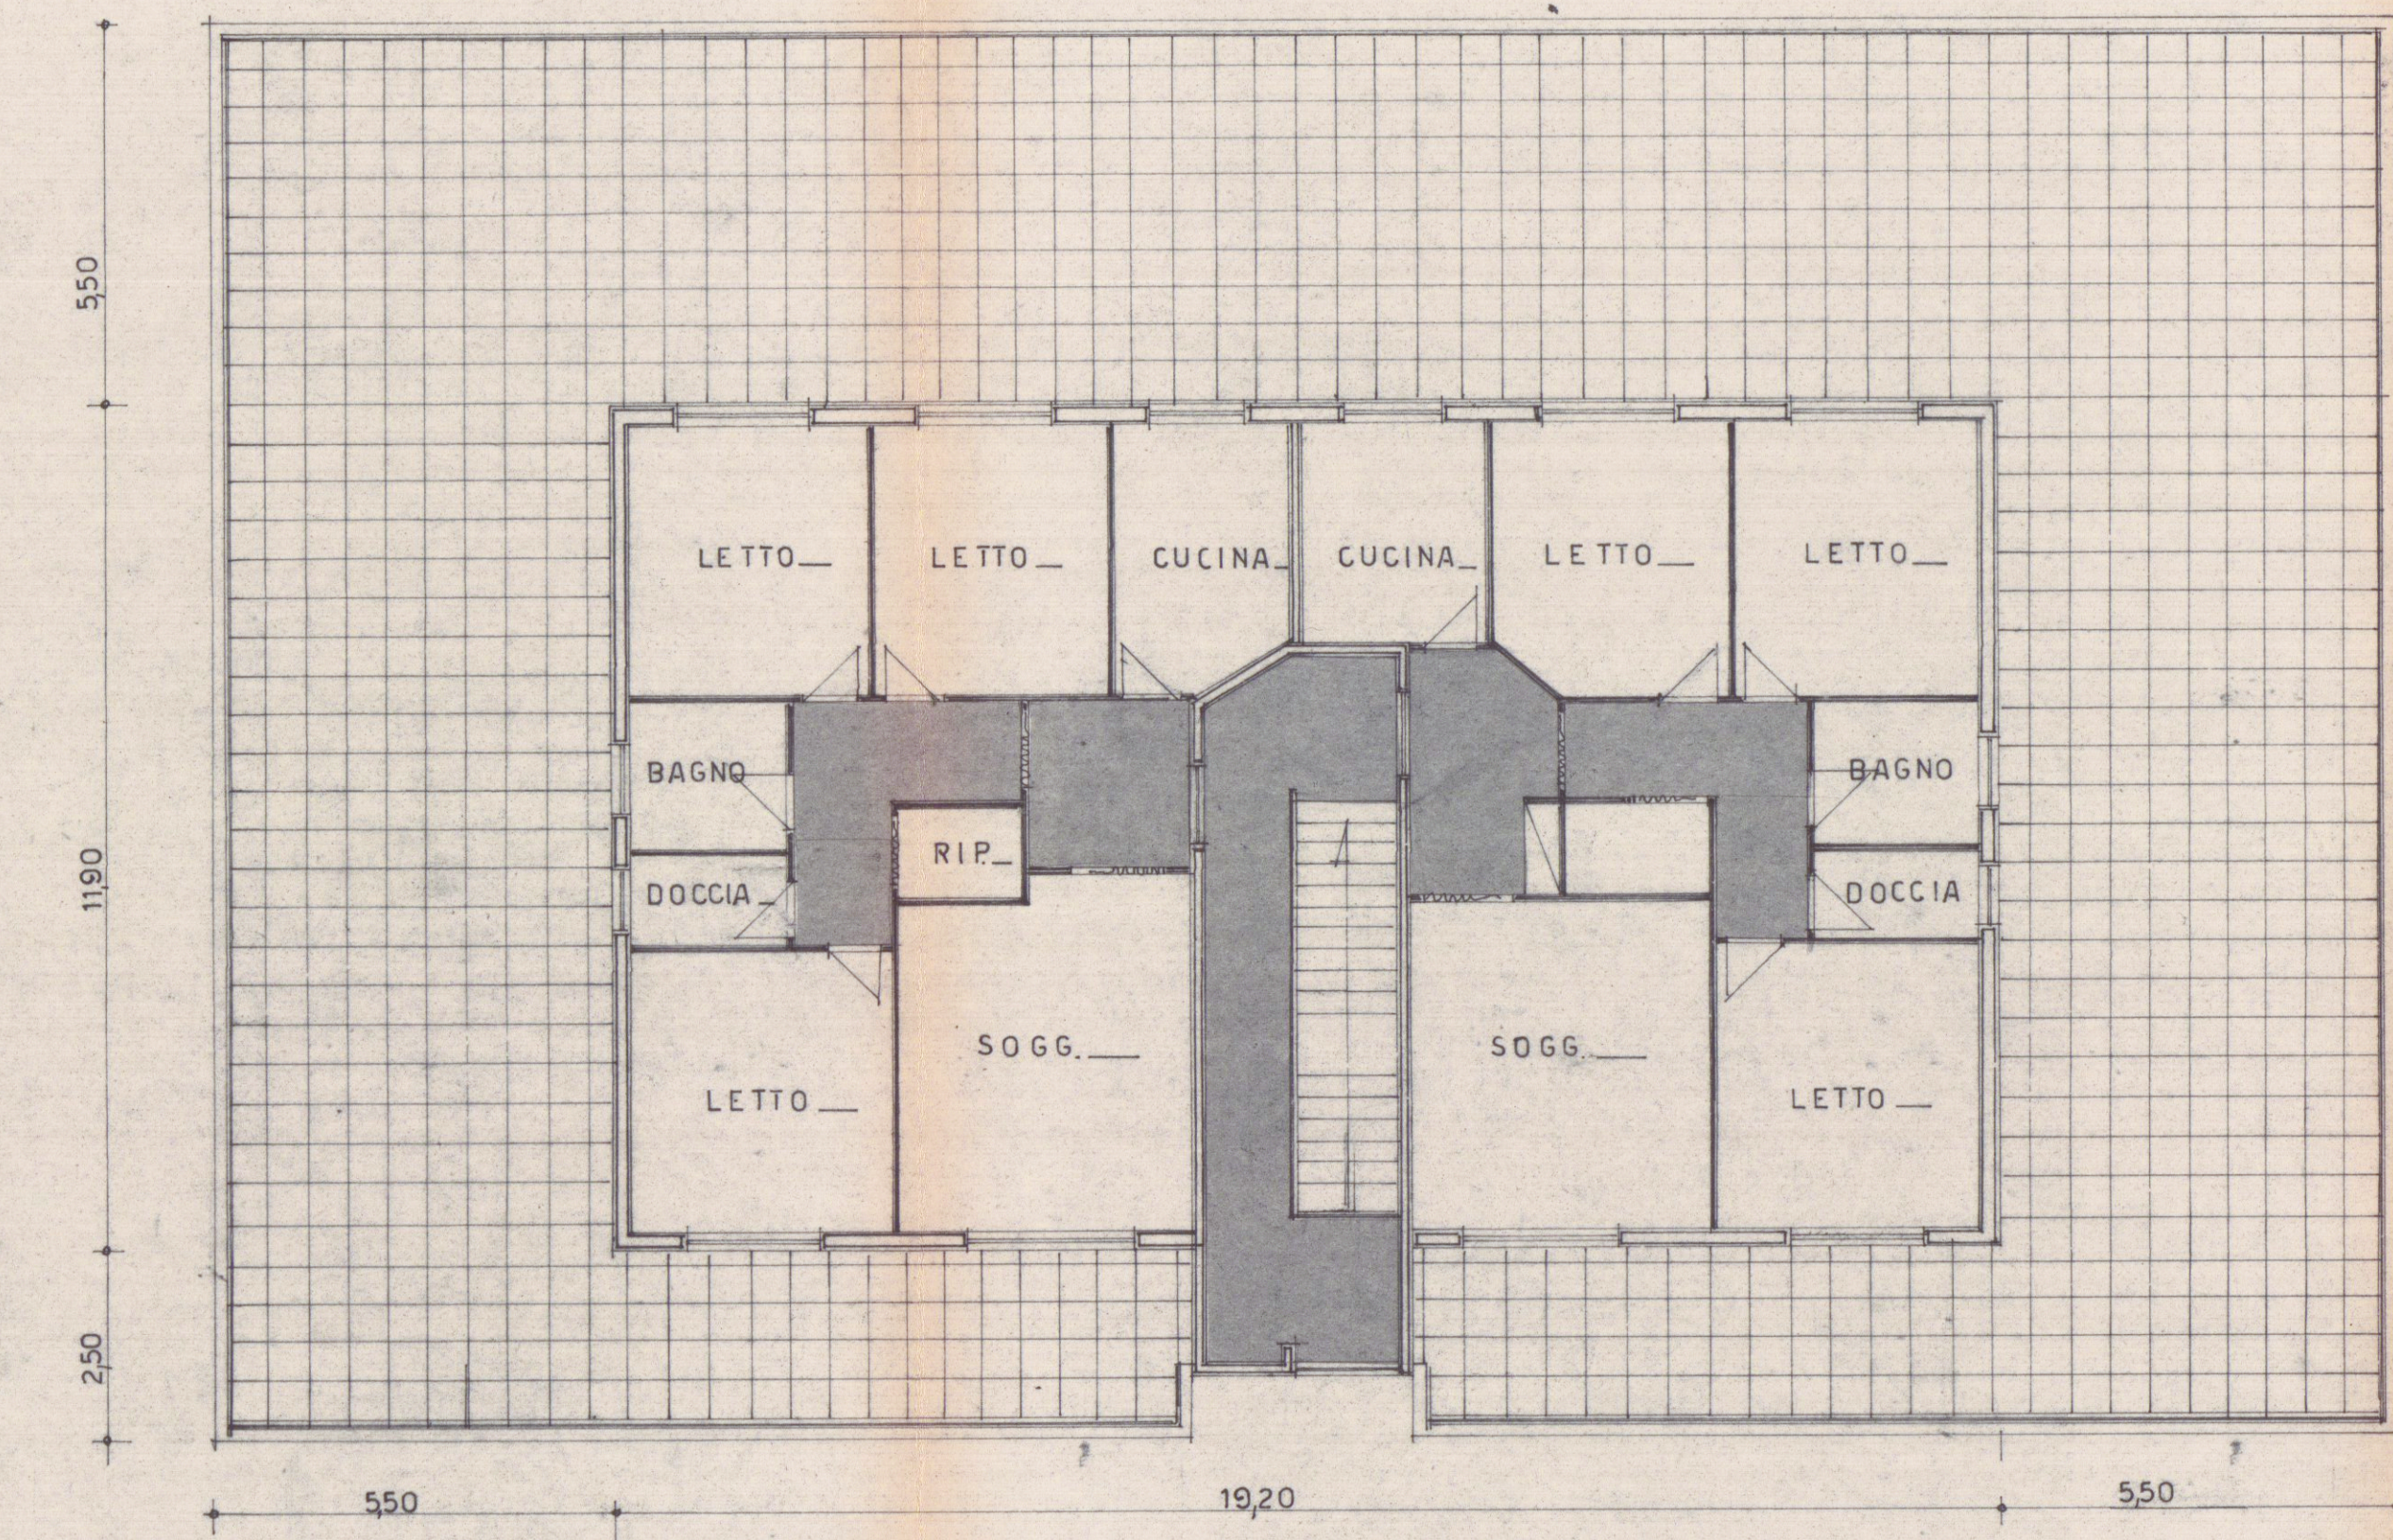

PIANTA PIANO ATTICO

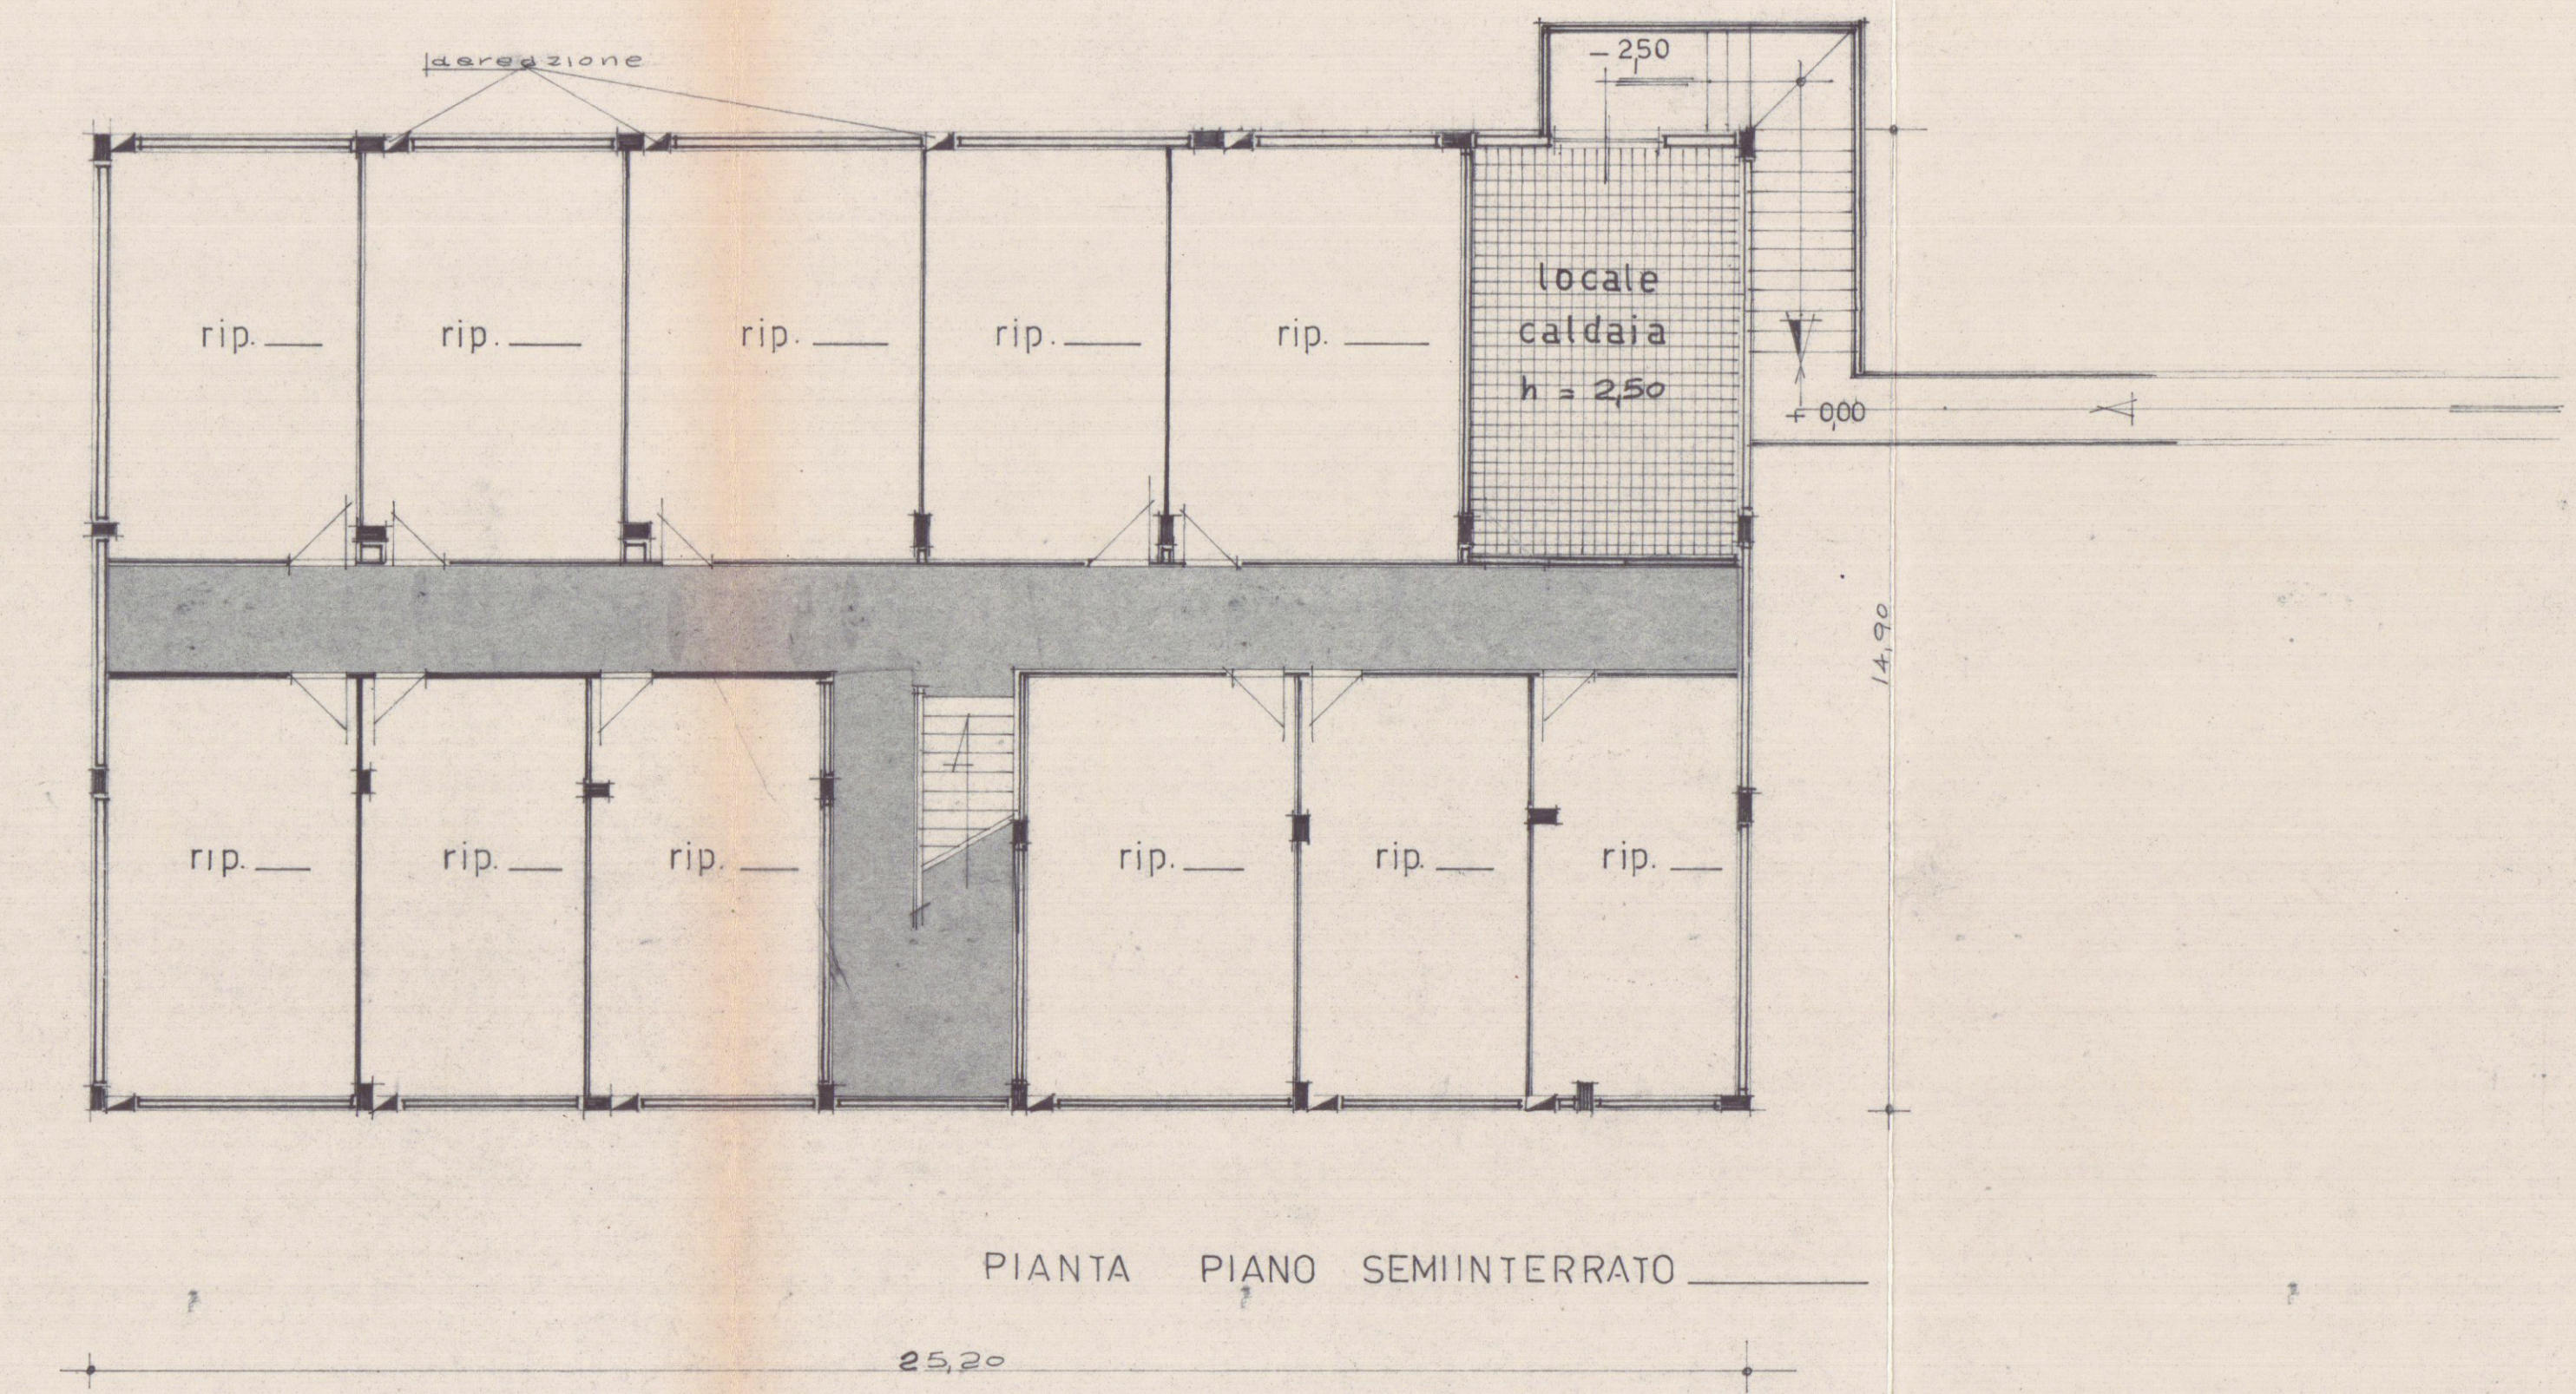

PIANTA PIANO SEMINTERRATO