



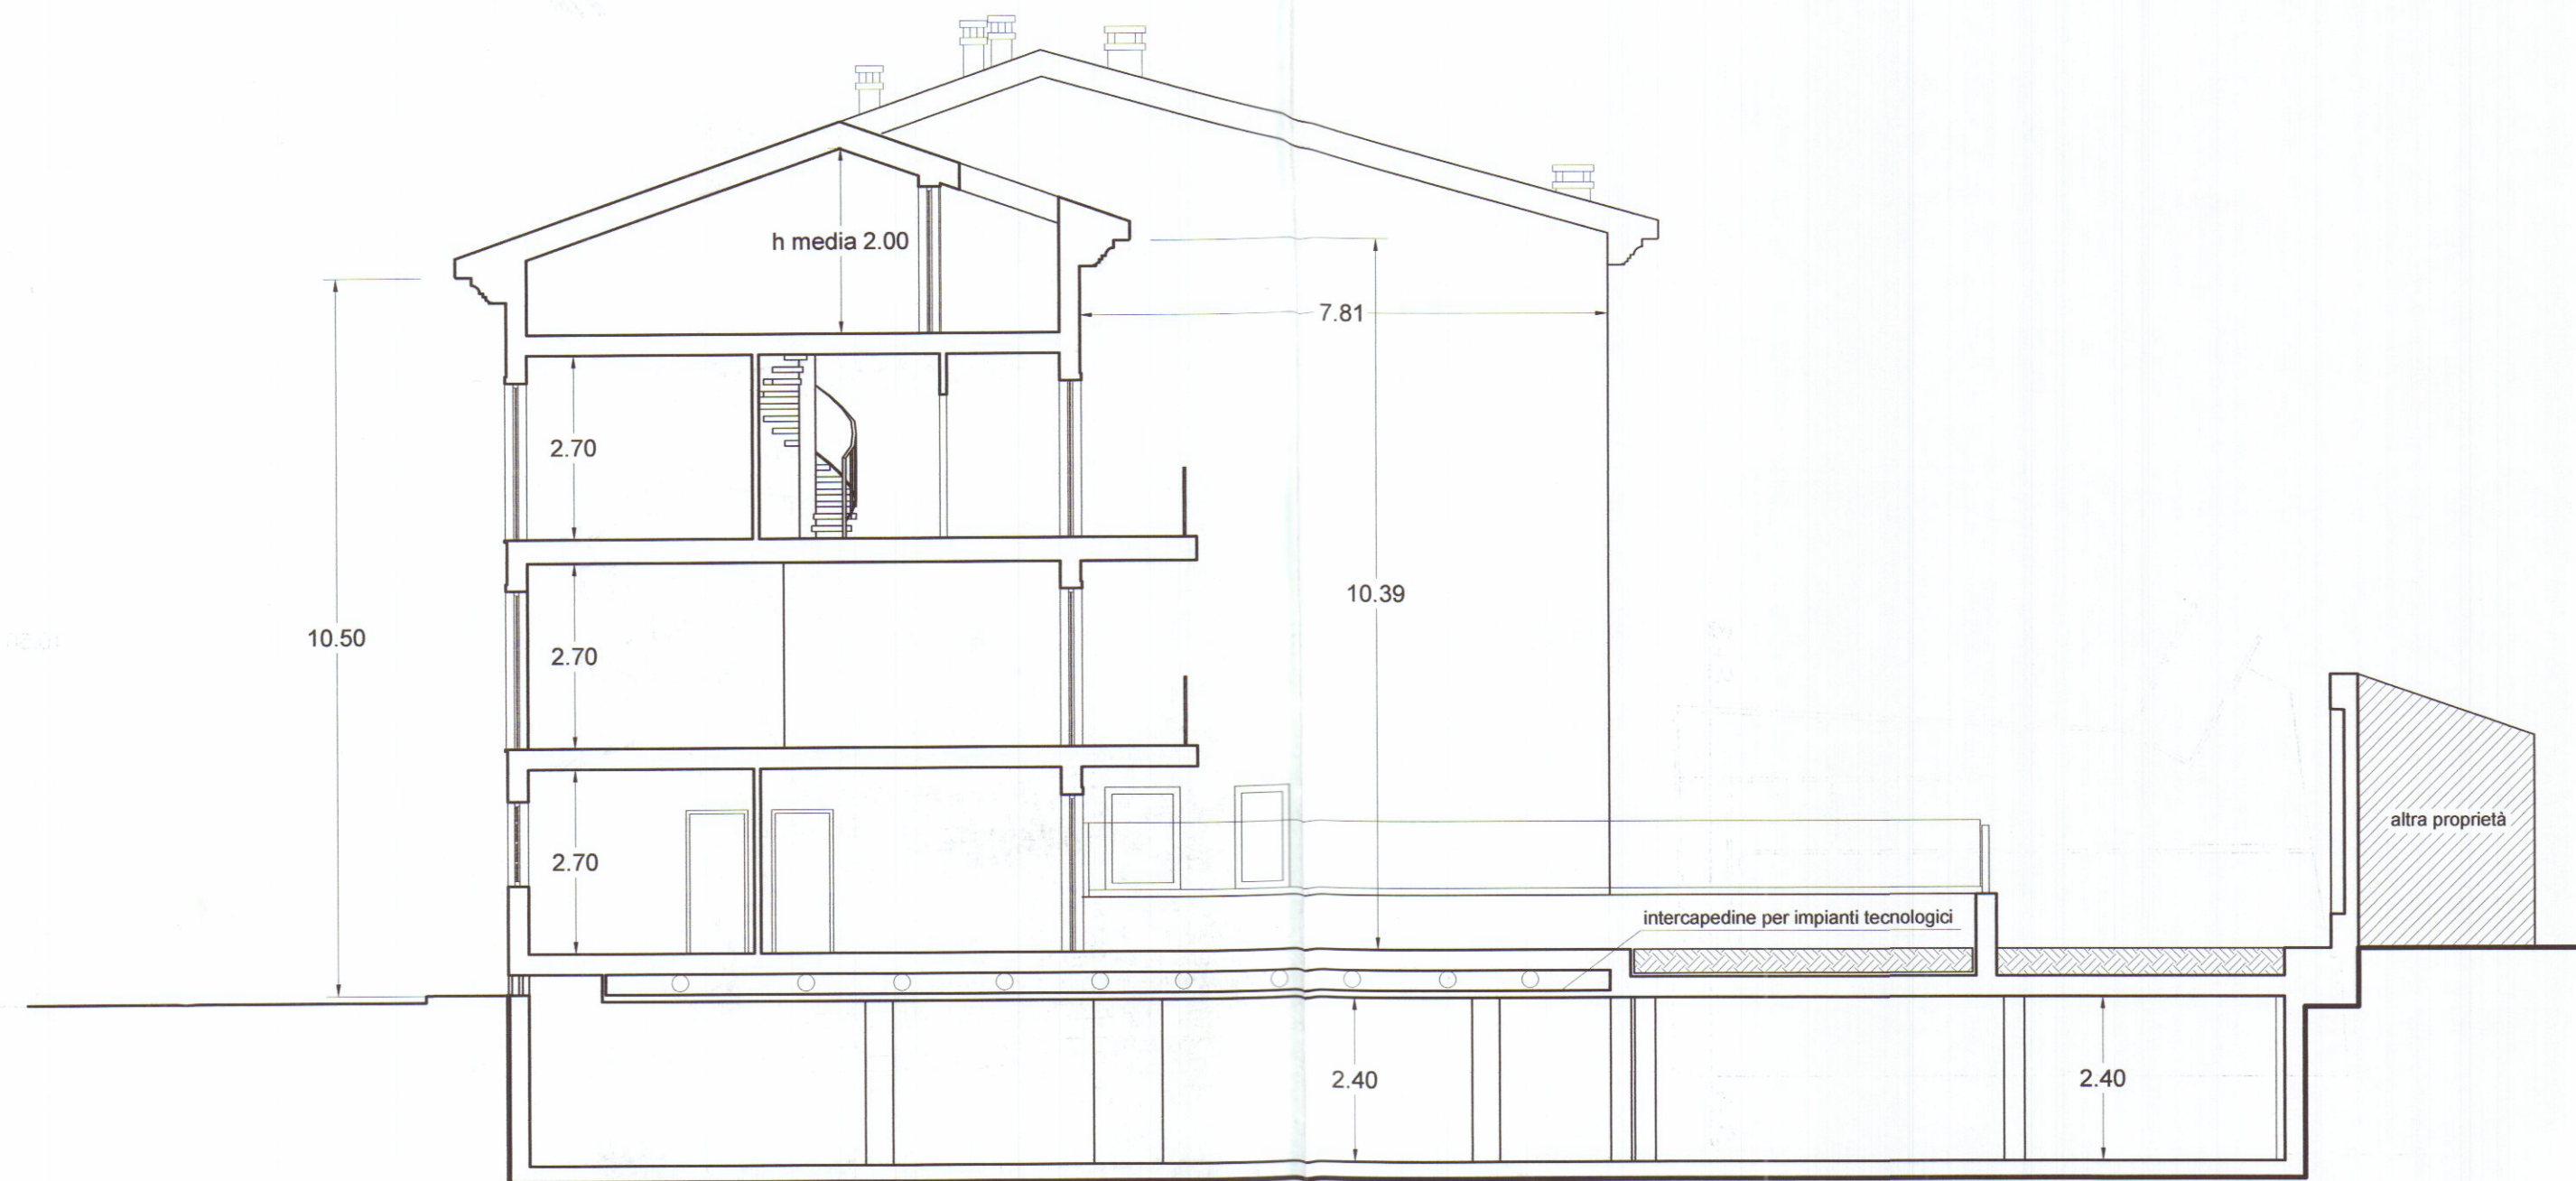

sezione S3

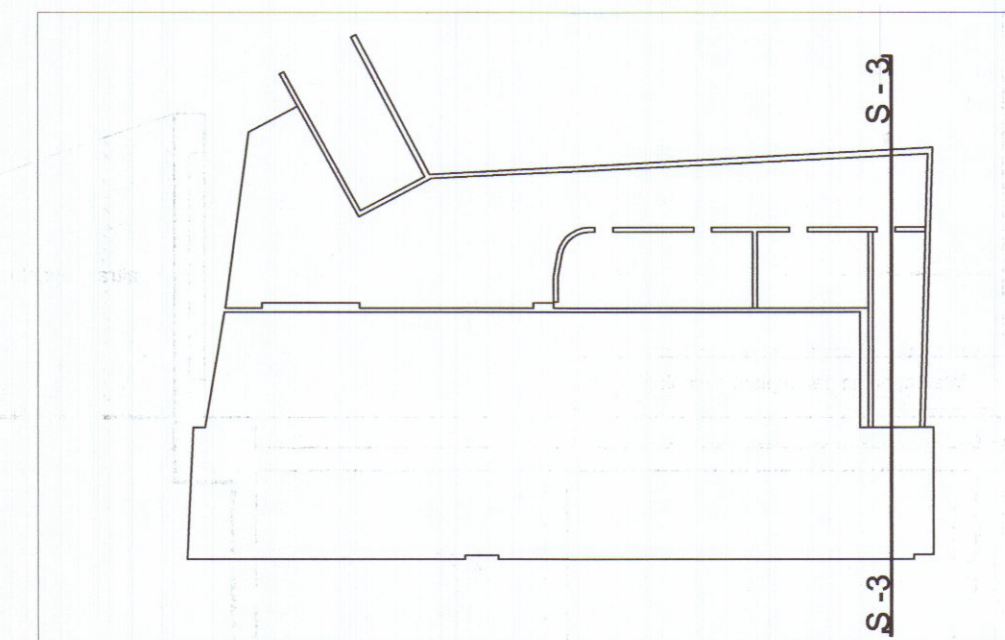

Ingegnere VINCENZO COPPOLA
Via Massa Avenza 283 54100
Massa (MS)
Tel. 0585/855878



VARIANTE FINALE

complesso residenziale
"i loggiati"

via Dell'amico
Carrara

STATO **CONCESSIONATO**

SEZIONE S3

scala
1 : 100

TAVOLA N.

4A

Il Committente :

RESIDENZA PARADISO srl
L'Amministratore Unico
GIUSEPPE VOLPI

Il Tecnico :



Vidimazioni comunali