



PROGETTO PER LA COSTRUZIONE DI COMPLESSIVI
N° 48 ALLOGGI IN COMUNE DI CARRARA — AVENZA, P.E.P. L.167.

LEGGE 18.10.75 N°492

variante L.E. n° 20-21-22-23 del 18.2.1976

IMPRESA EDILINDUSTRIELAPORTA di Montecatini Terme - Pistoia

VARIANTE AL PROGETTO
Approvata dal Sindaco con deliberazione
indicata nel verbale n° 22 del 18 FEB 1976
Licenza edilizia del 29 NOV 1977
L. ING. CAPO



TAV. N° 10

► PARTICOLARE TIPO

SCALA 1:20

APPROVATO VARIANTE

29 NOV 1972

il progettista
dott. ing. Michele Giannini

l'impresa

"EDILINDUSTRIELAPORTA" S.p.A.


Amministratore
La Porta Vincenzo

20 LUG. 1977

DOPPI UNI DA
FACCIA VISTA
(BUCCIA D'ARANCIA)

TRAVE C.A. a VISTA

PILASTRO

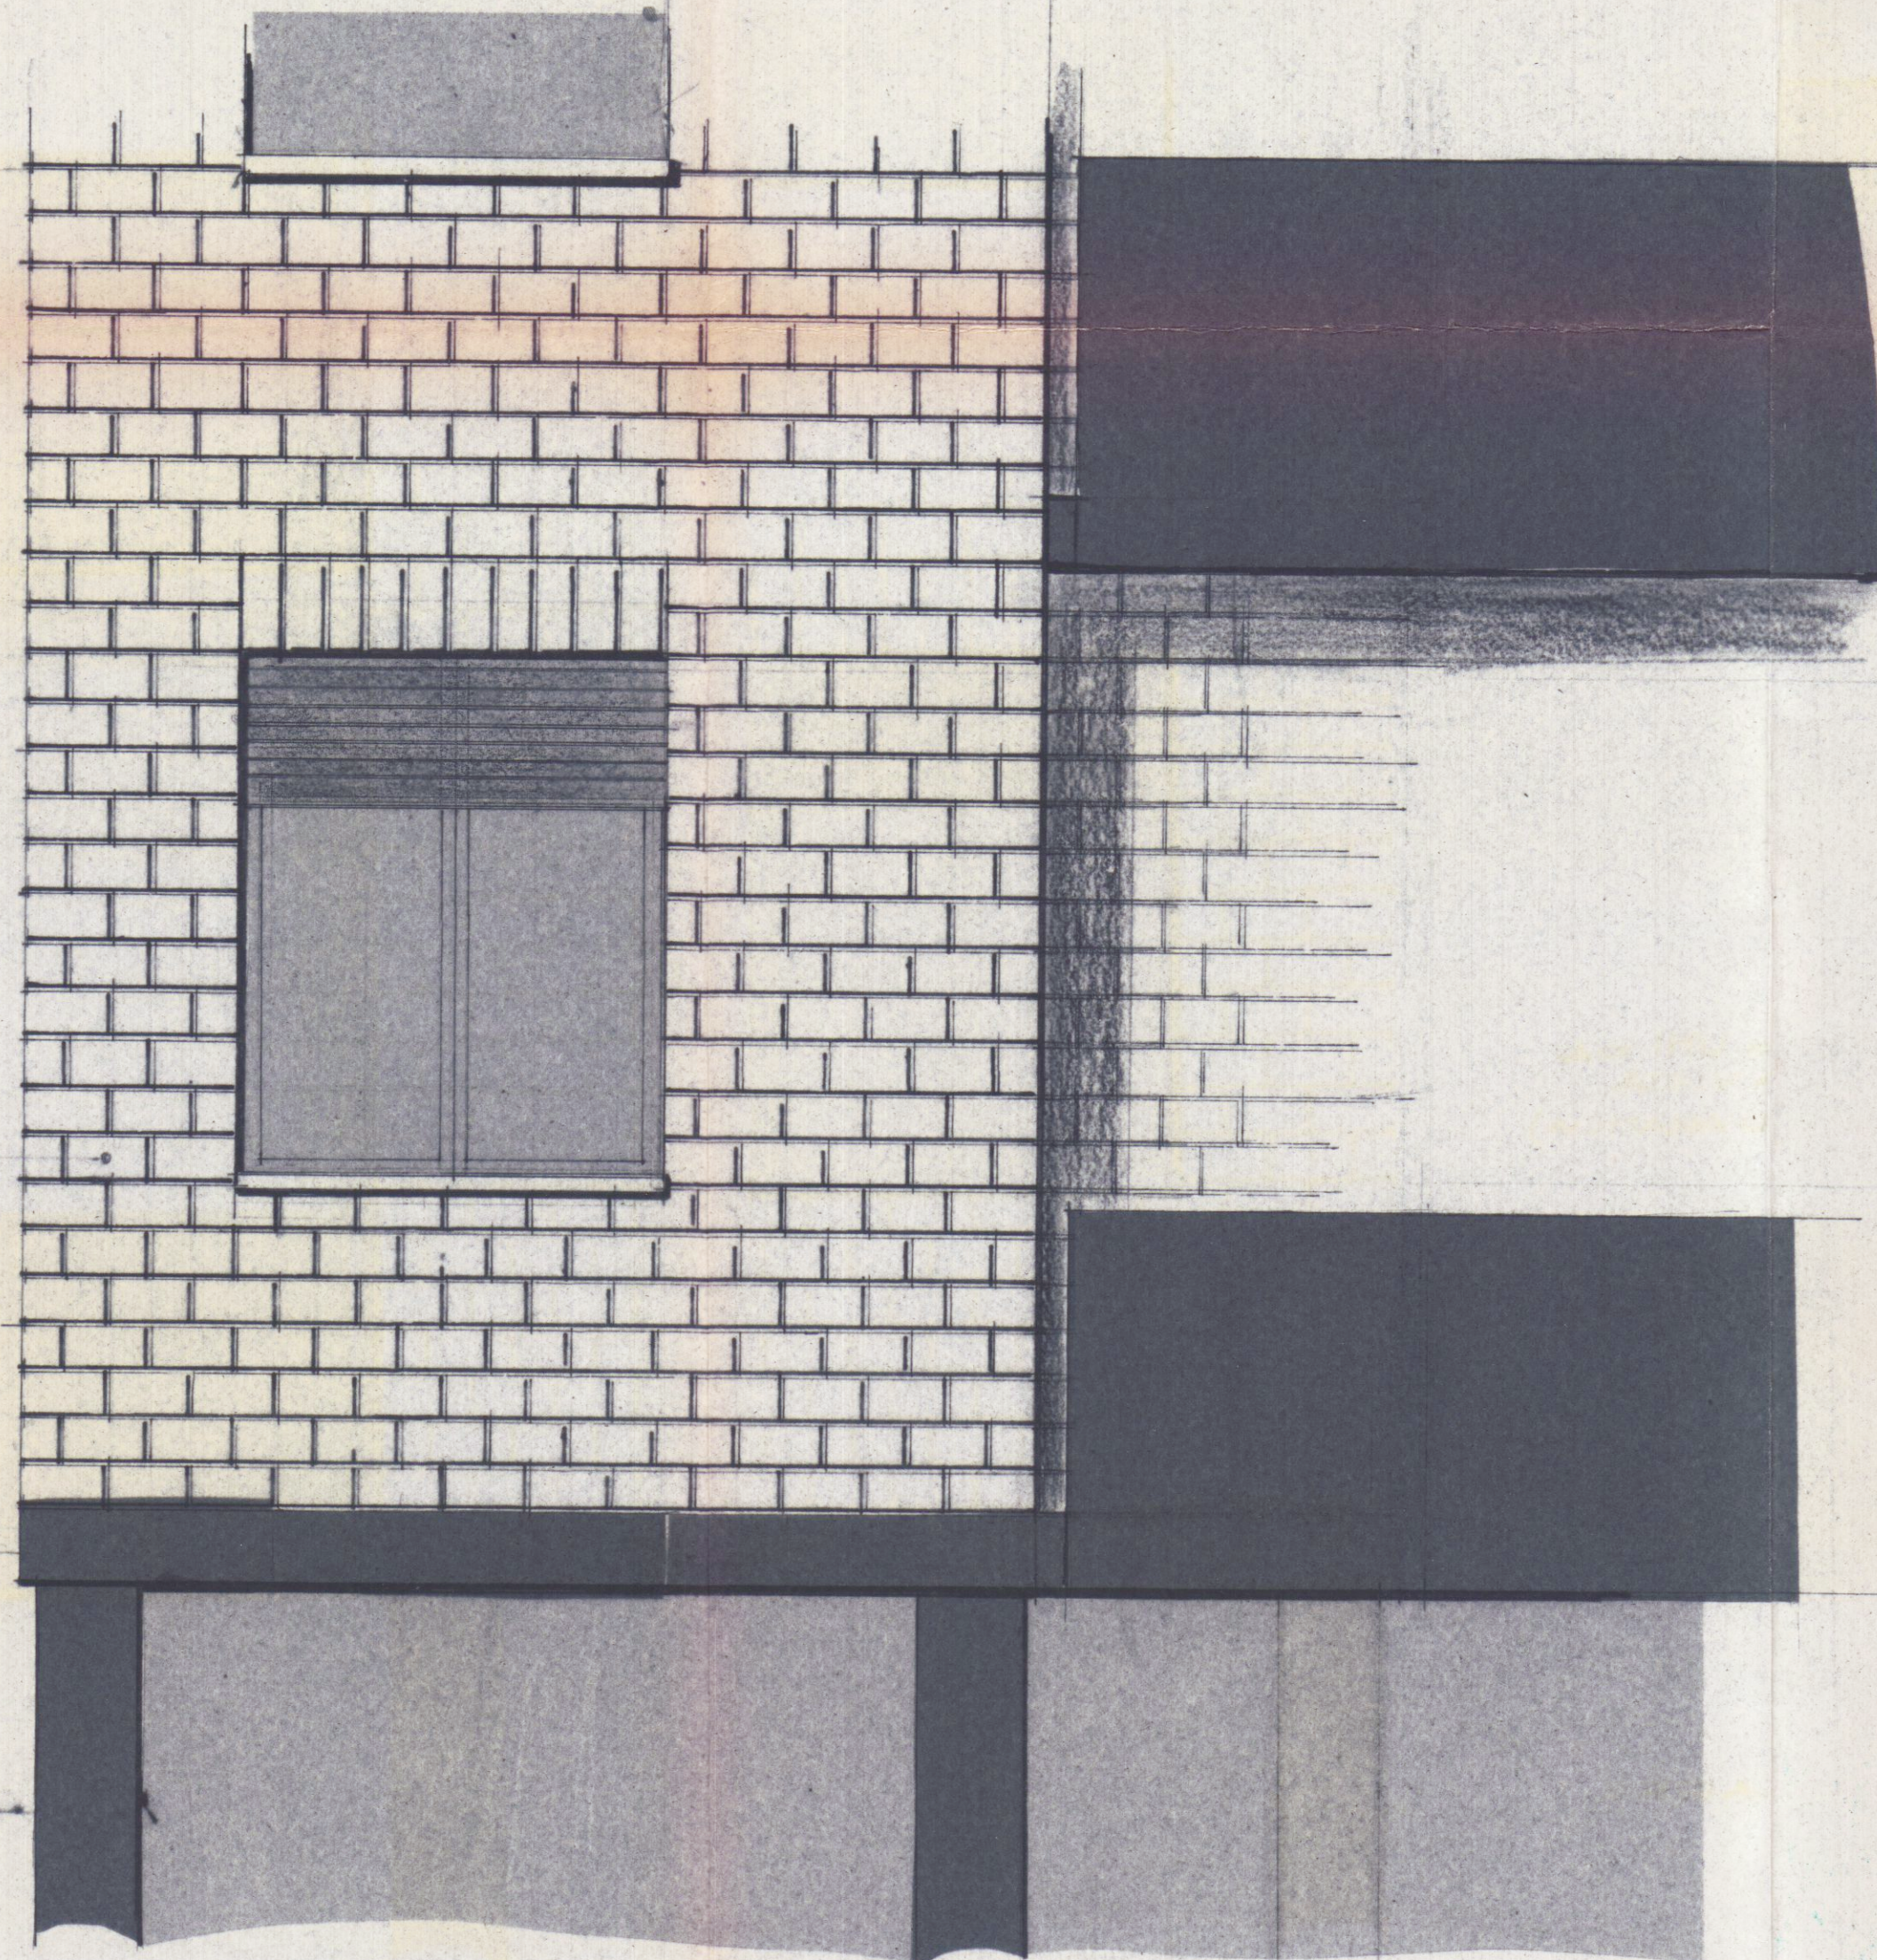

PARAPETTO IN C.A. a VISTA