

19 APR. 1977

TAVOLA
2
RAPP. 1:100
PROGETTO DI STABILE DA ERIGERSI IN LOCALITÀ
AVENZA - VIA VILAFRANCA DI PROPRIETÀ DEI —
~~PIETRELLI NATALINA~~ —
PROSPETTI - SEZIONI —




STUDIO TECNICO
Geom. MAURO ZACCAGNA
CARRARA

APPROVATO
30 GIU. 1977
CONTROLLATO
dal Sindaco


Approvato dal Sindaco alle condizioni
indicate nel permesso di costruire
N° 98 del 30.6.77
L. ING. CAPO
Mugini



SEZIONE A A

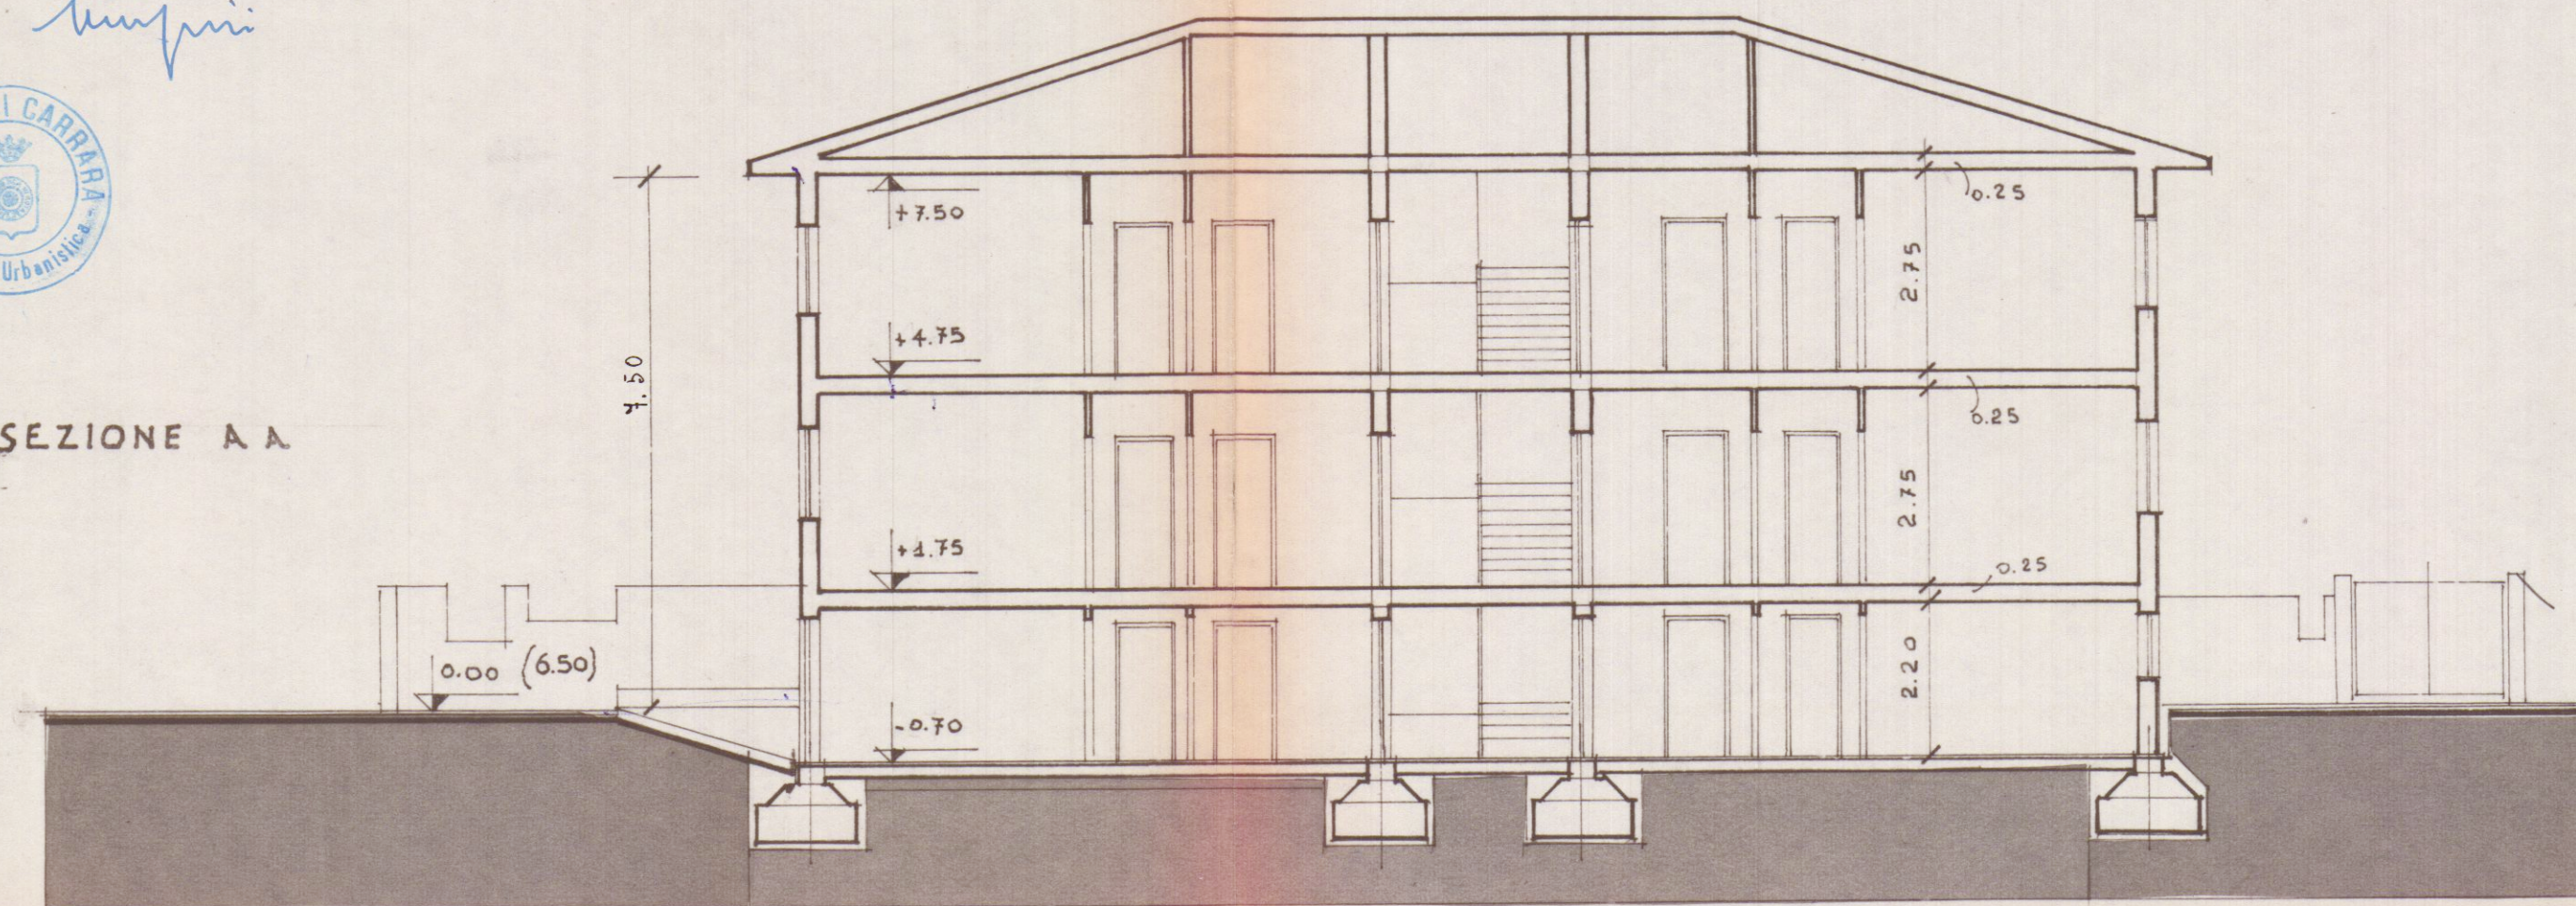


SEZIONE B B

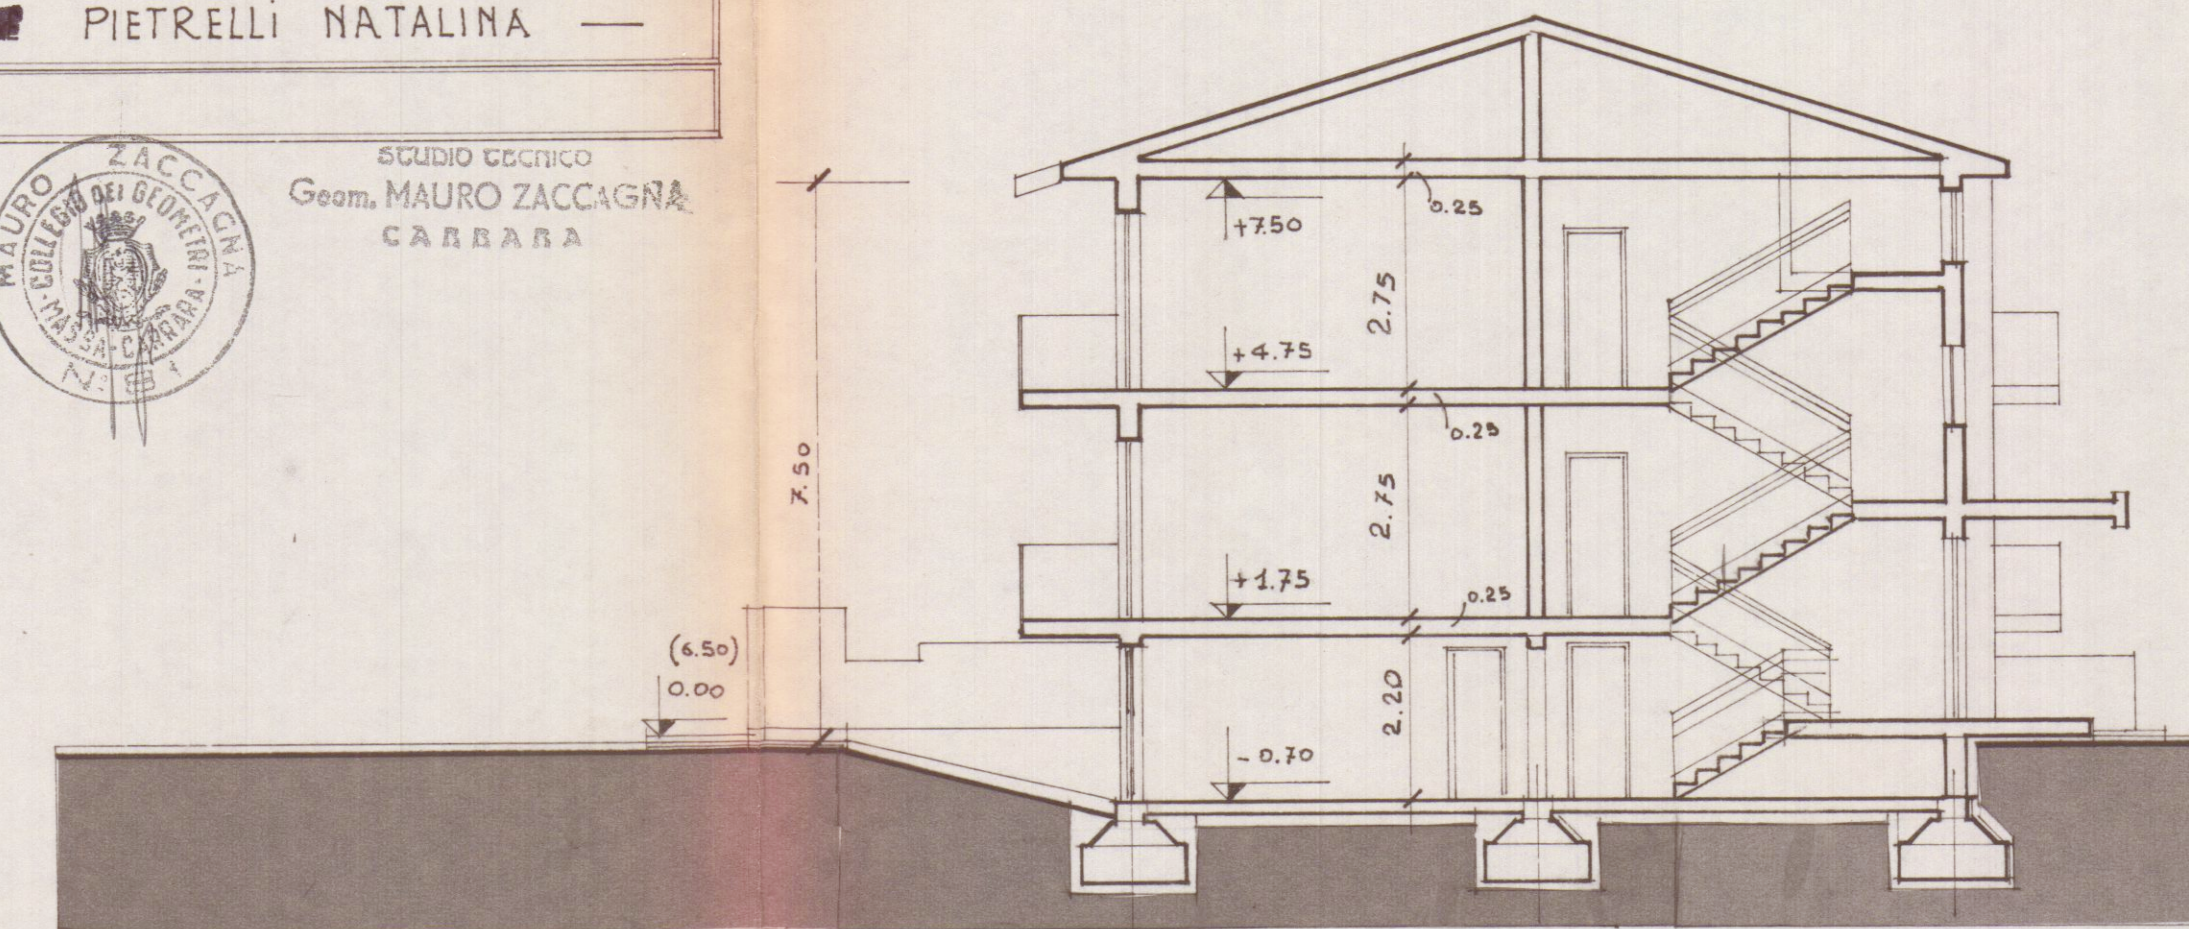


PROSPETTO OVEST



PROSPETTO EST

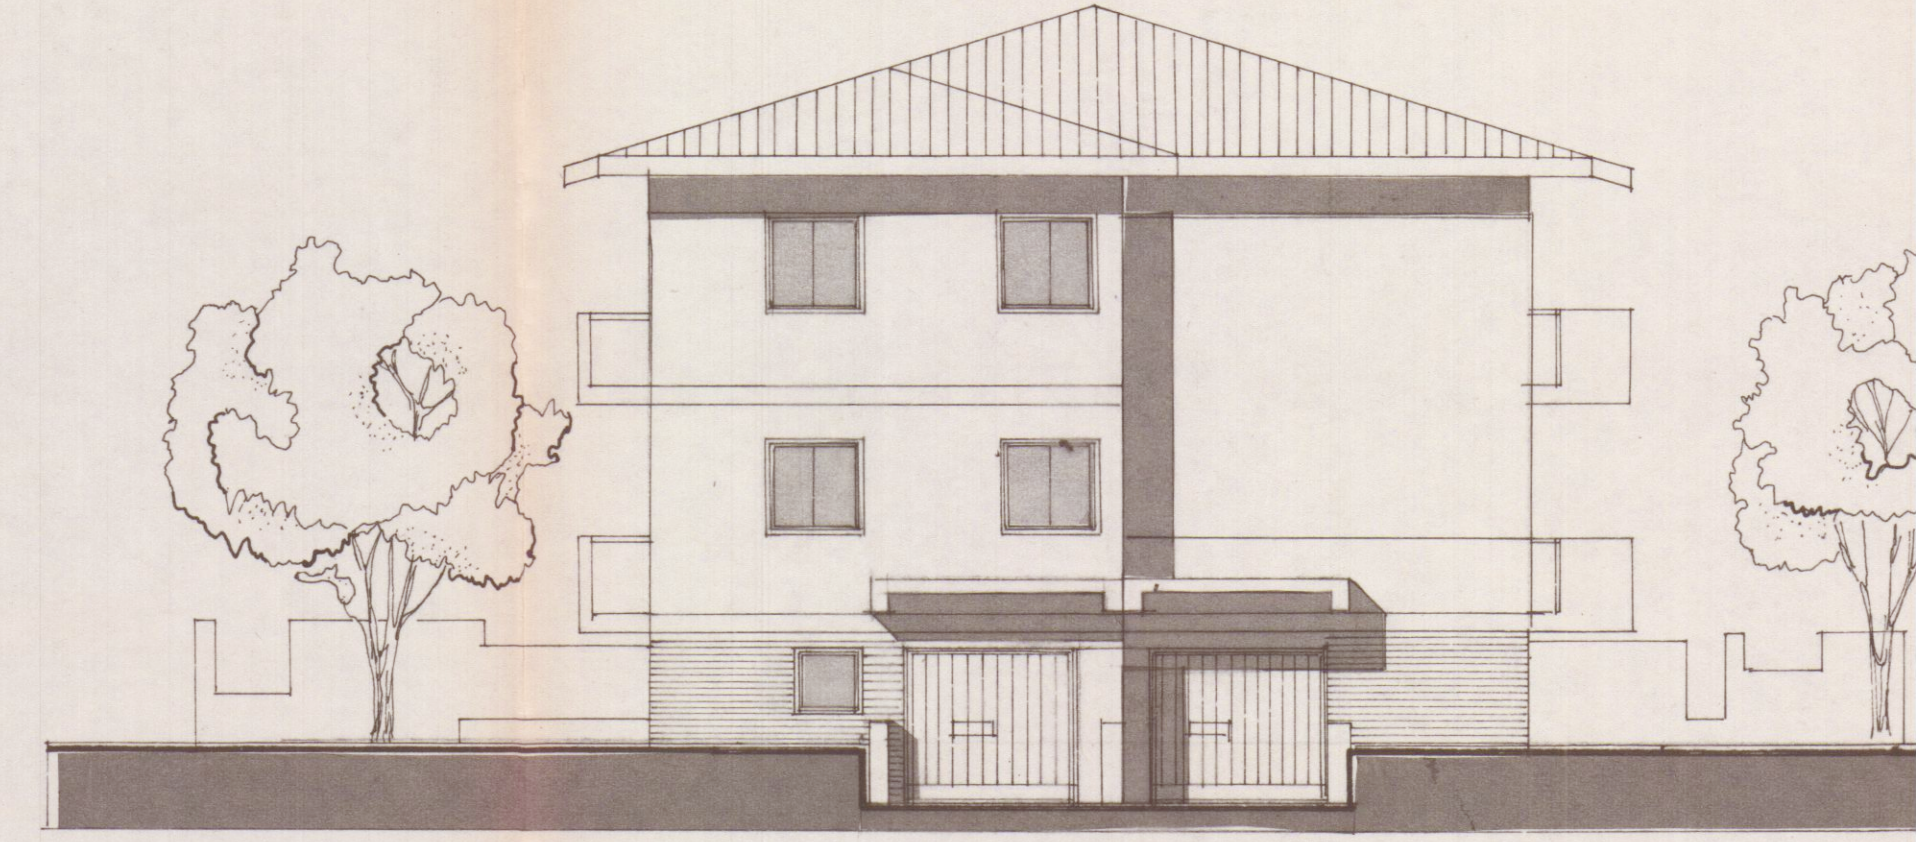

PROSPETTO SUD

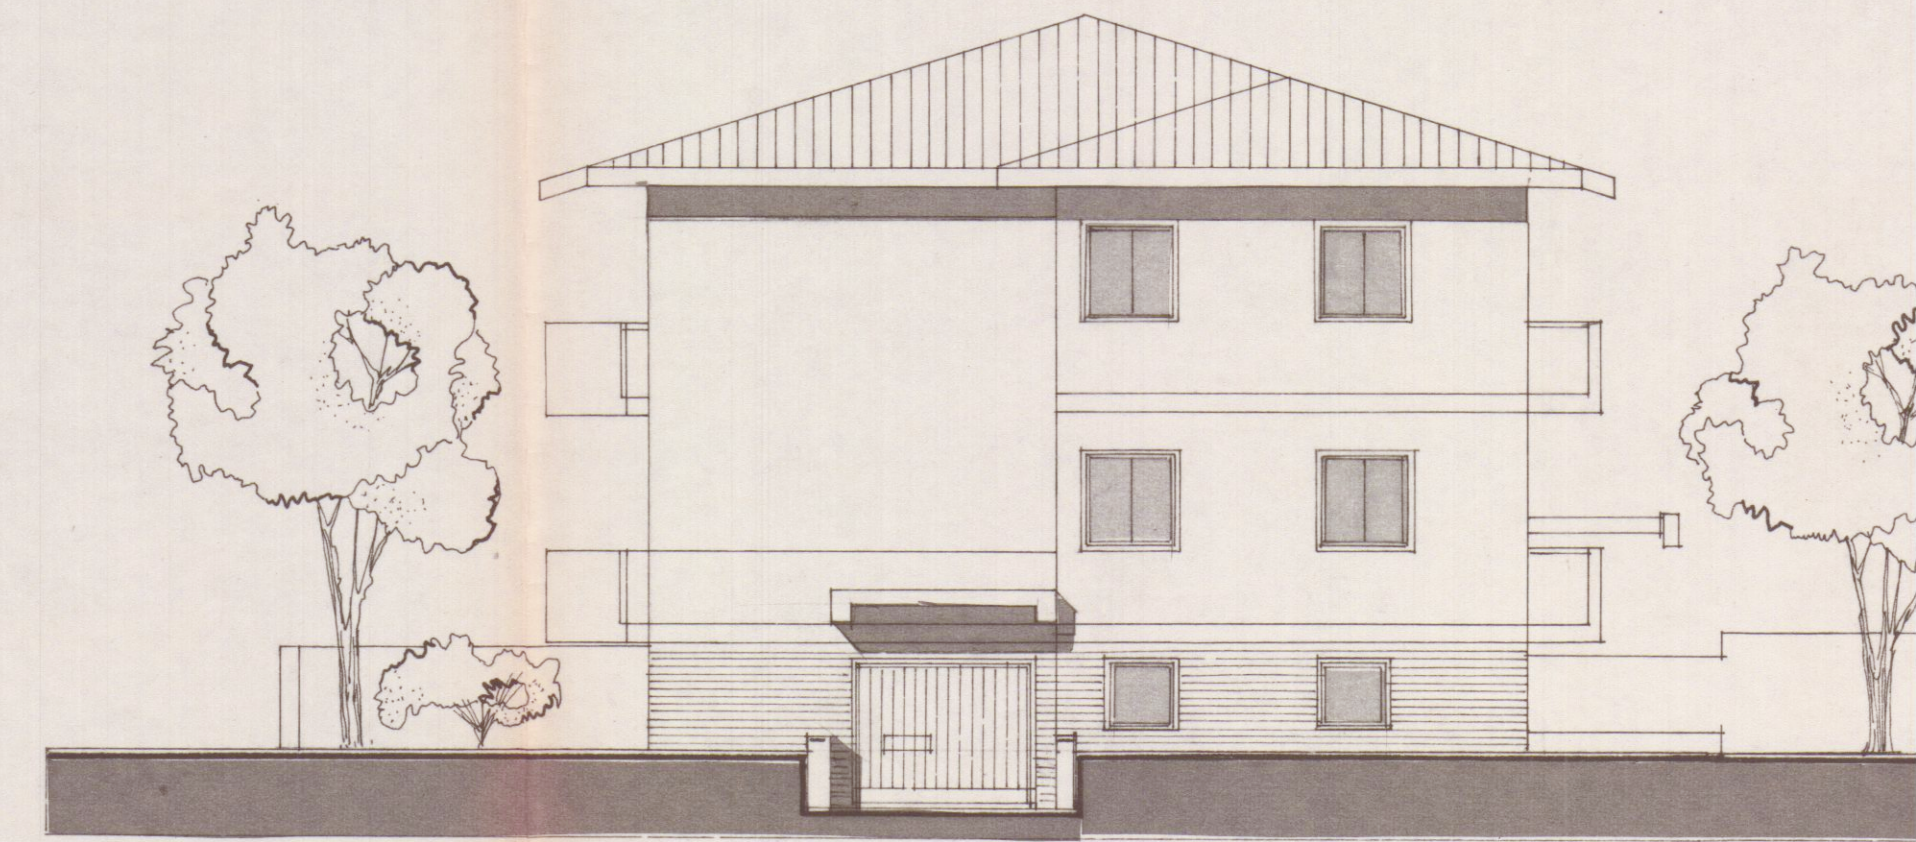

PROSPETTO NORD.