

LAVORO

PROGETTO DI SERVIZIO IGENICO

12/11/1990

2

SOLUZIONE

COMMITTENTE

MORACCHIOLI LUCIANO

BARANDONI SIMONETTA

COMUNE DI CARRARA

COMMISSIONE INTERCOMUNALE

BENI AMBIENTALI N. 2

del 12/3/91

Parere favorevole a condizione

Il Presidente

STUDIO TECNICO PROFESSIONALE

Via Cavotti 11 - Tel. 0585/773730

54033 CARRARA

C.F. FRB GUO 53P21 B832T

Part. IVA

COMUNE DI CARRARA

Ufficio Urbanistica

Esaminato con esito favorevole

dalla Commissione Edilizia Comunale

nella seduta n. 51 del 17/12/90

IL SINDACO

TAVOLA

UNICA

data

scala

agg.

comm.

prog.

Approvato dal Sindaco alle condizioni

indicate nella Concessione Edilizia


N. 15 del 17 GIU 1991

IL DIRIGENTE P. DIPARTIMENTO


(Arch. Claudio Terenzi)

FOGLIO 40

MAPPALE 13-14

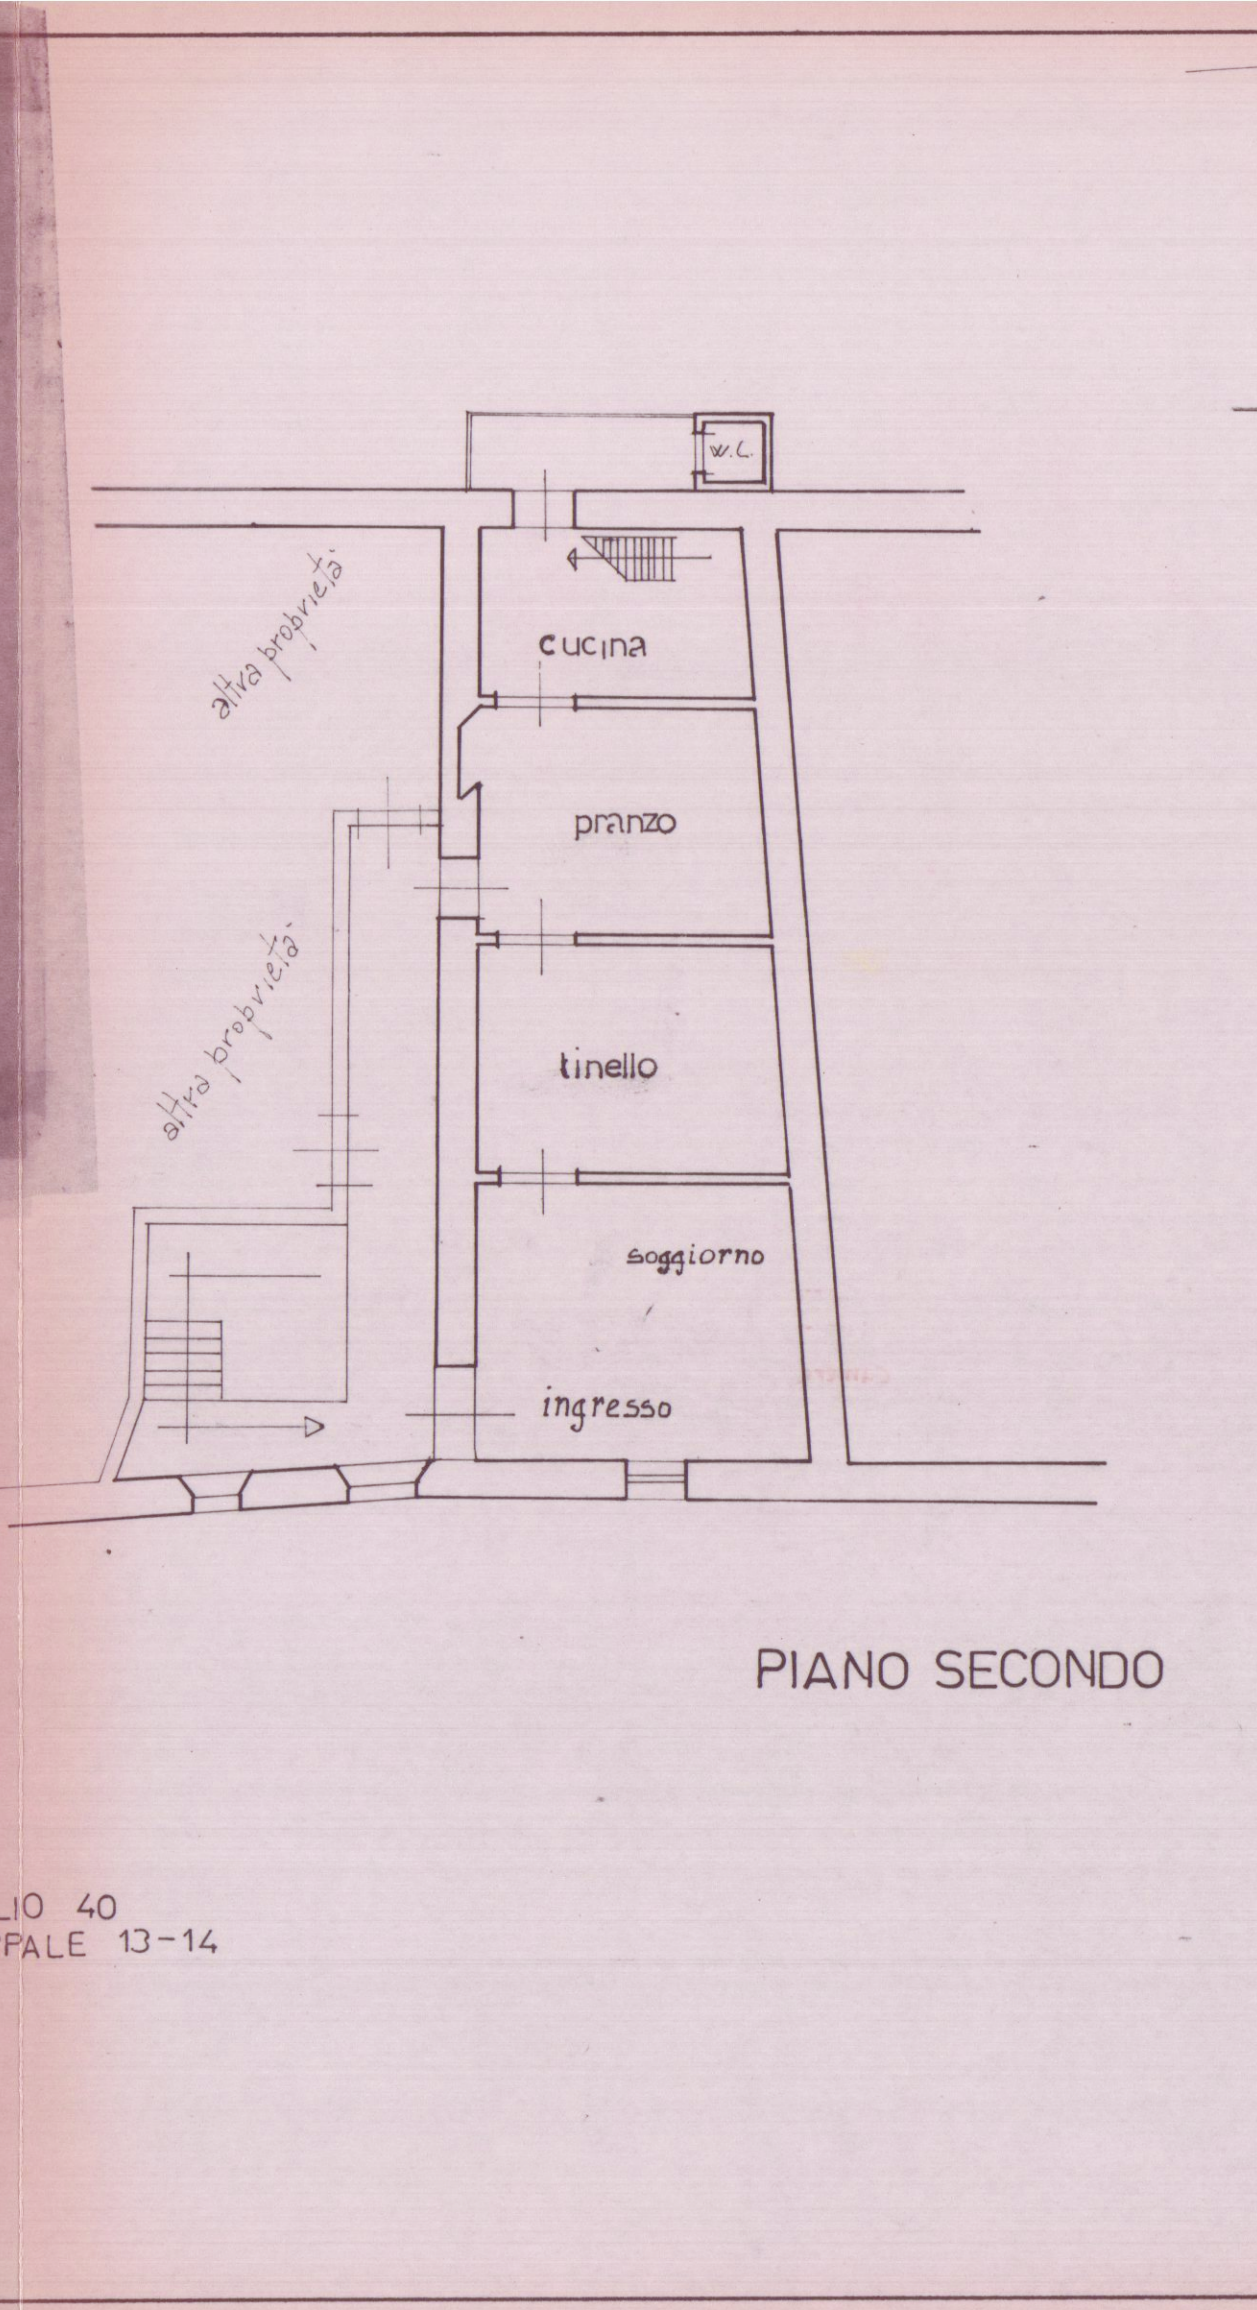


PIANO SECONDO

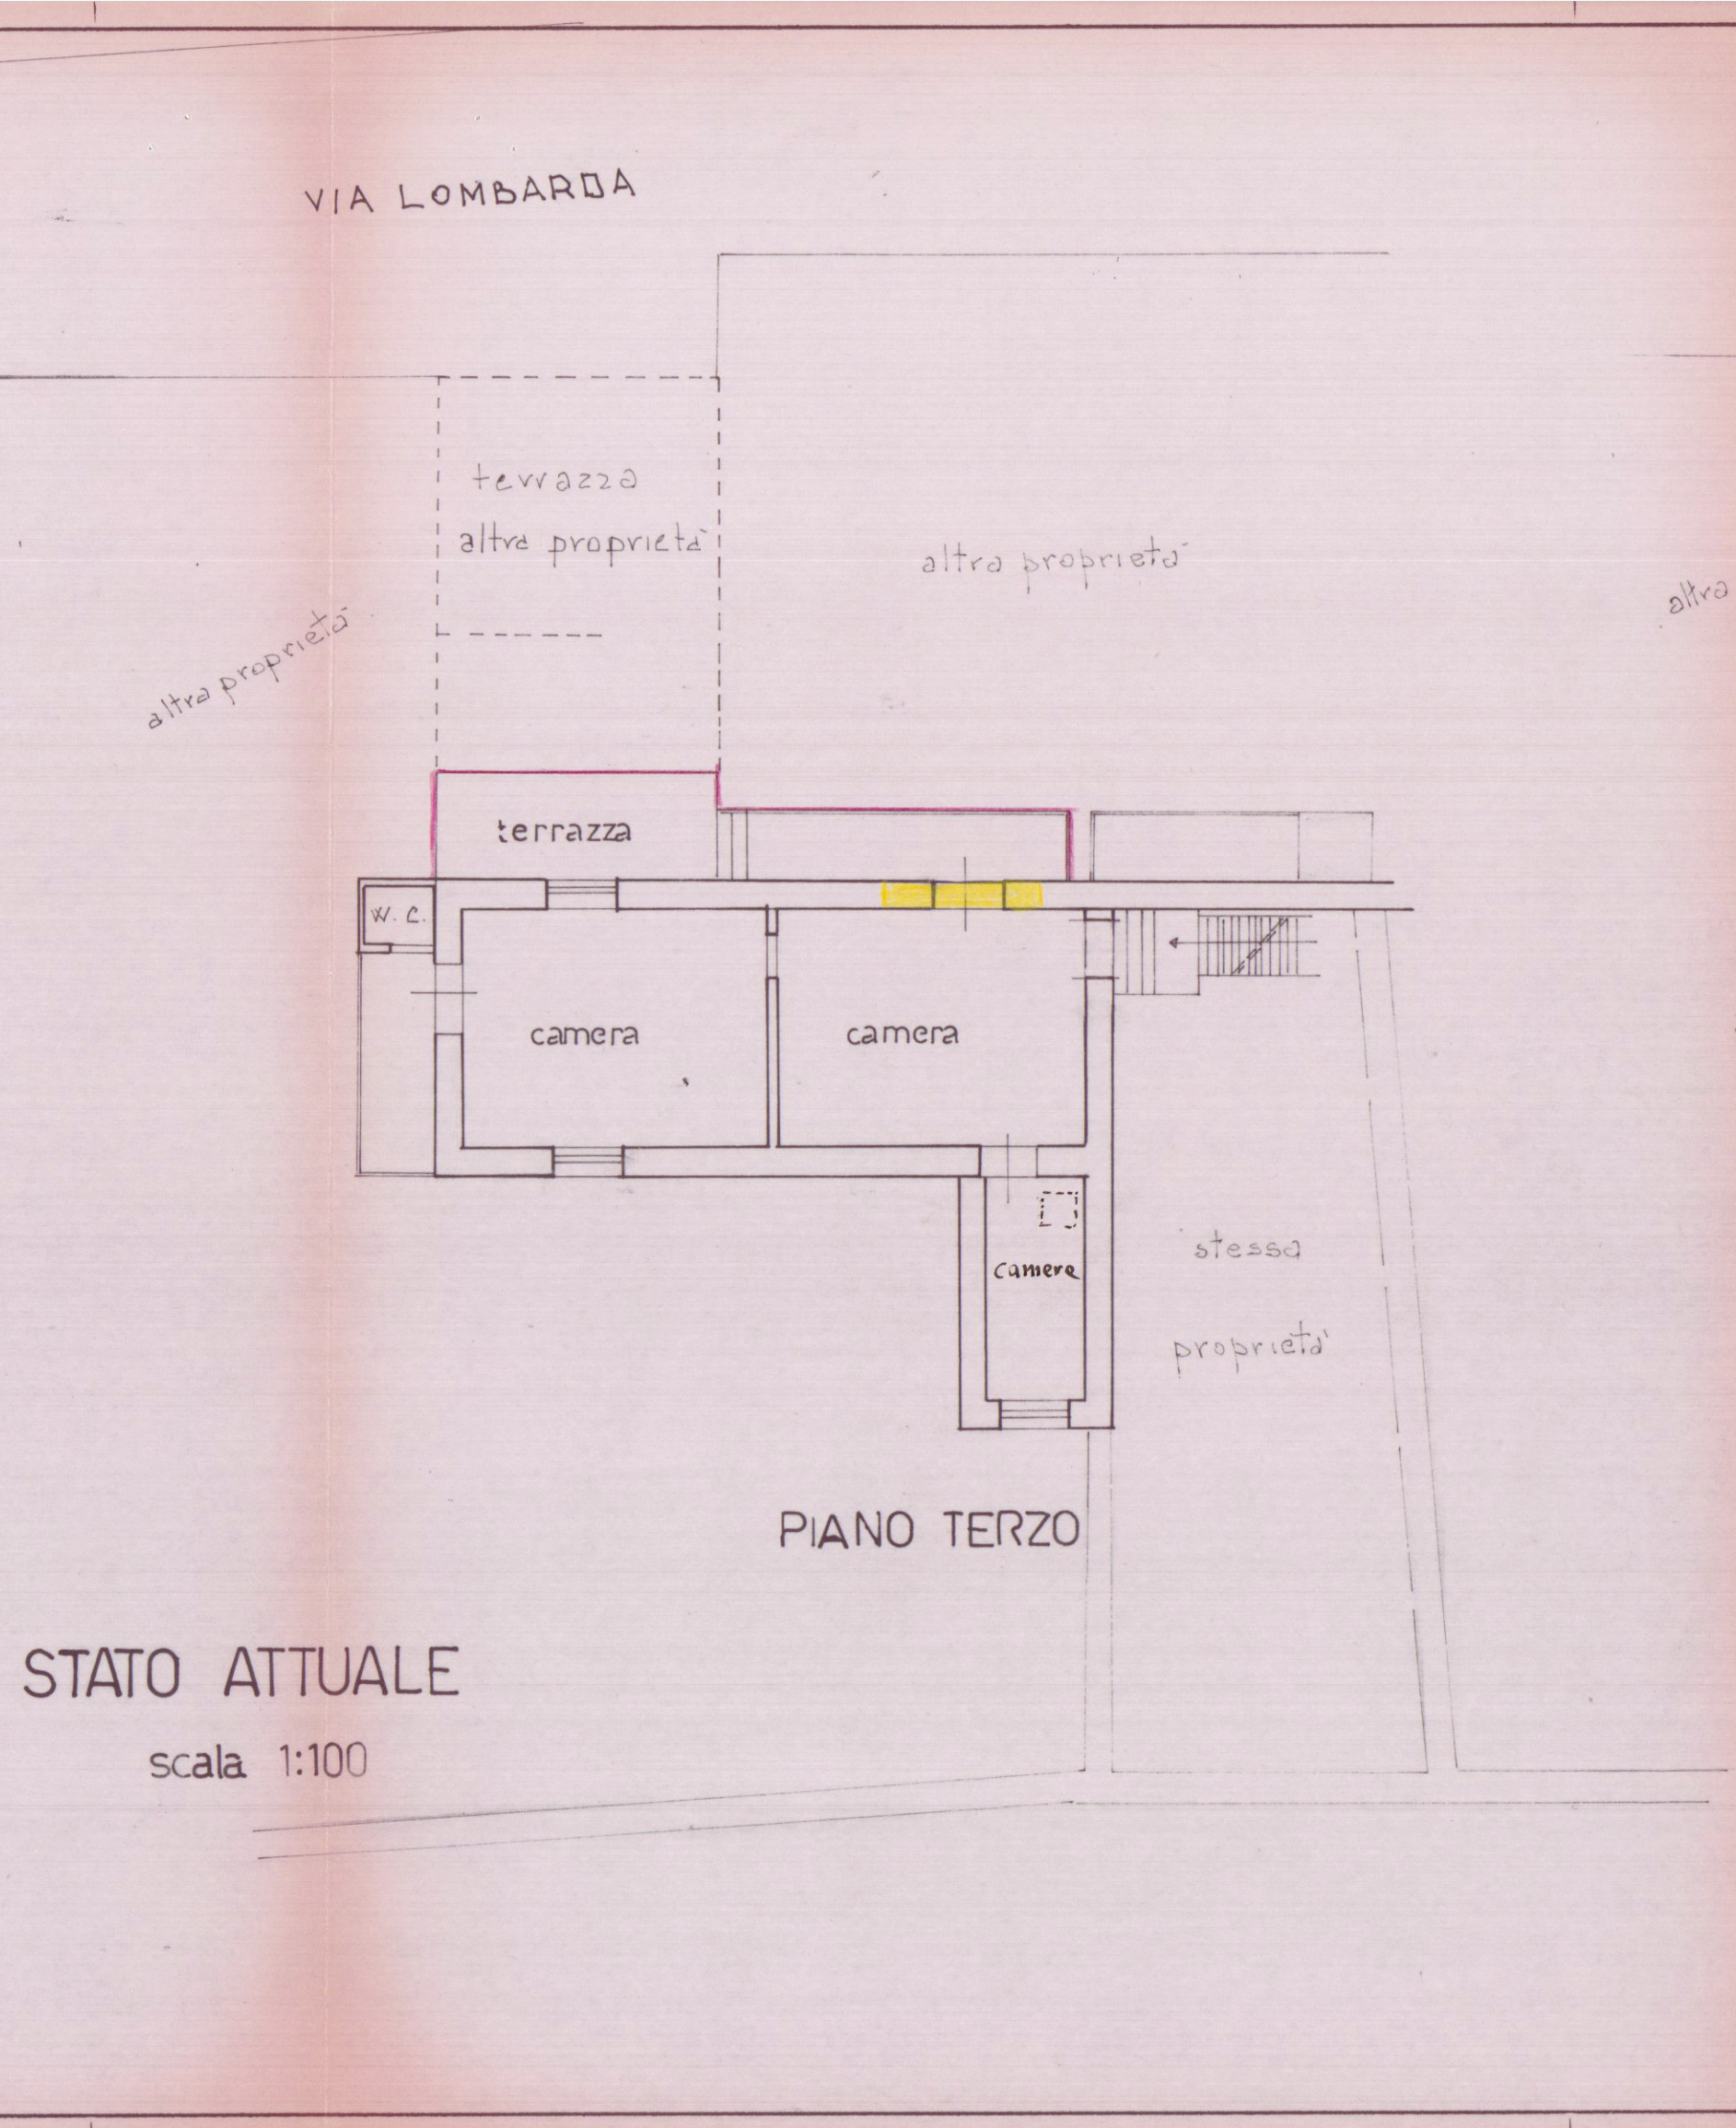


PIANO TERZO

STATO ATTUALE
scala 1:100

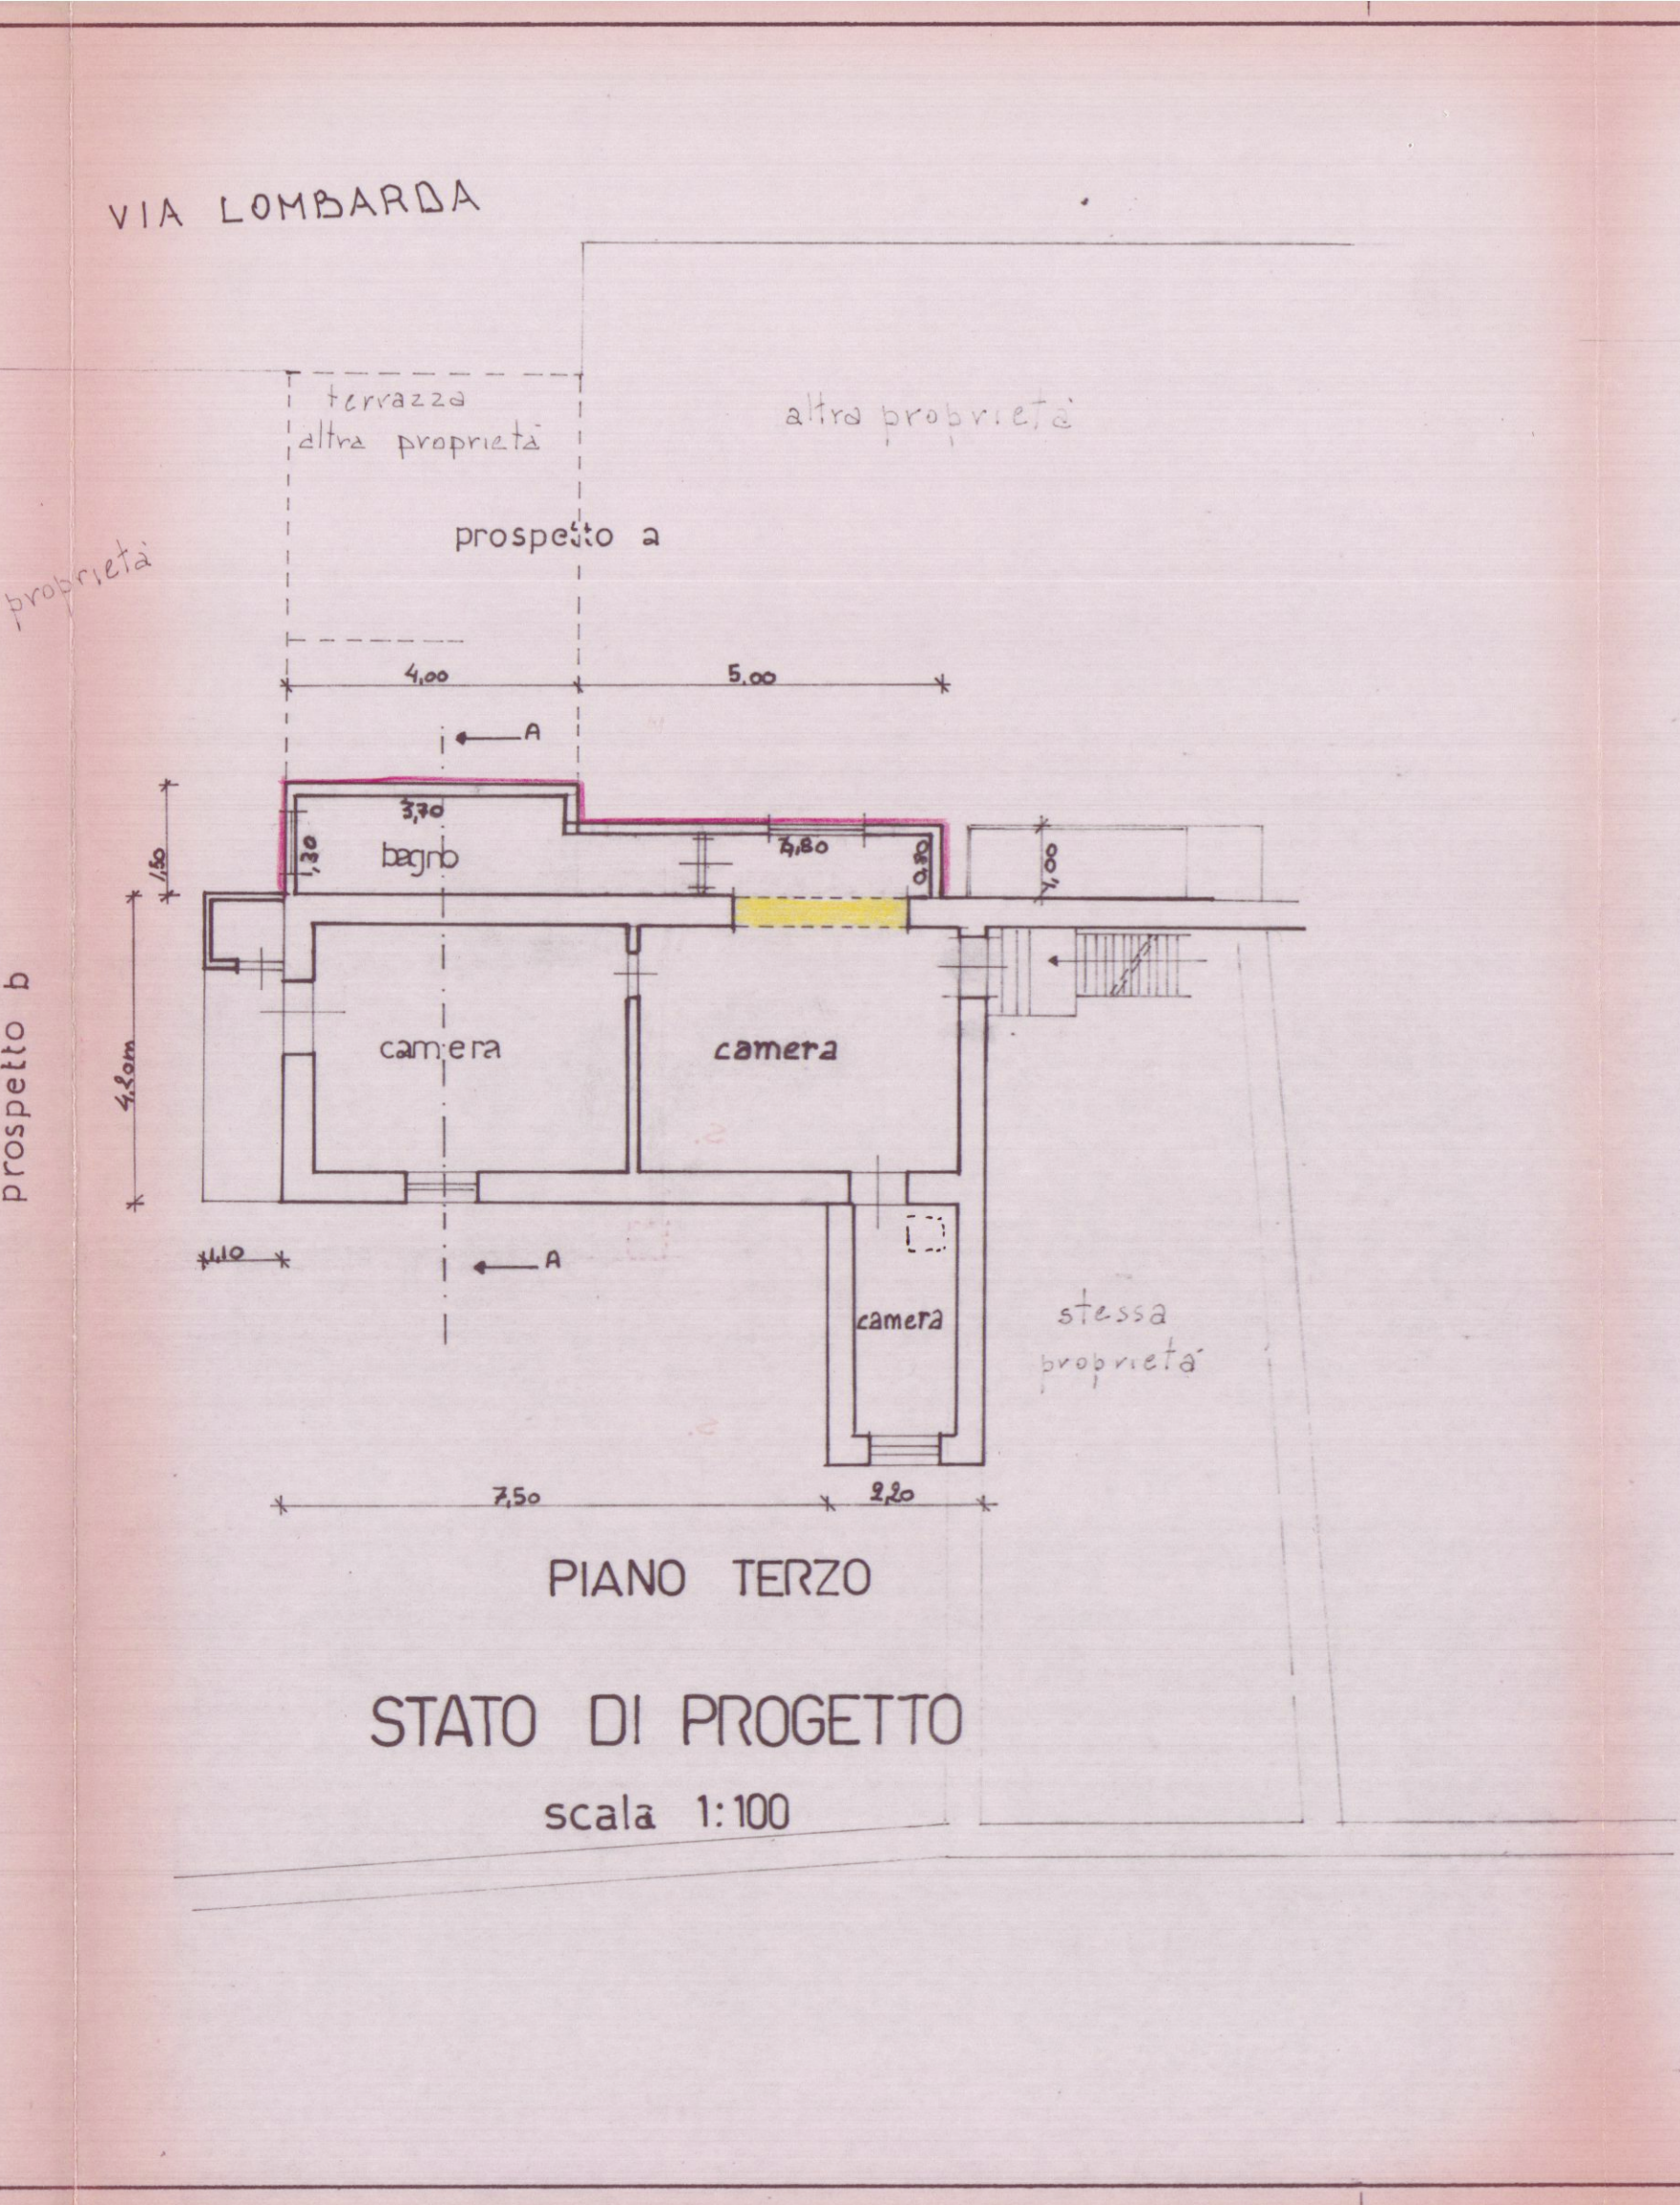


PIANO TERZO


STATO DI PROGETTO
scala 1:100

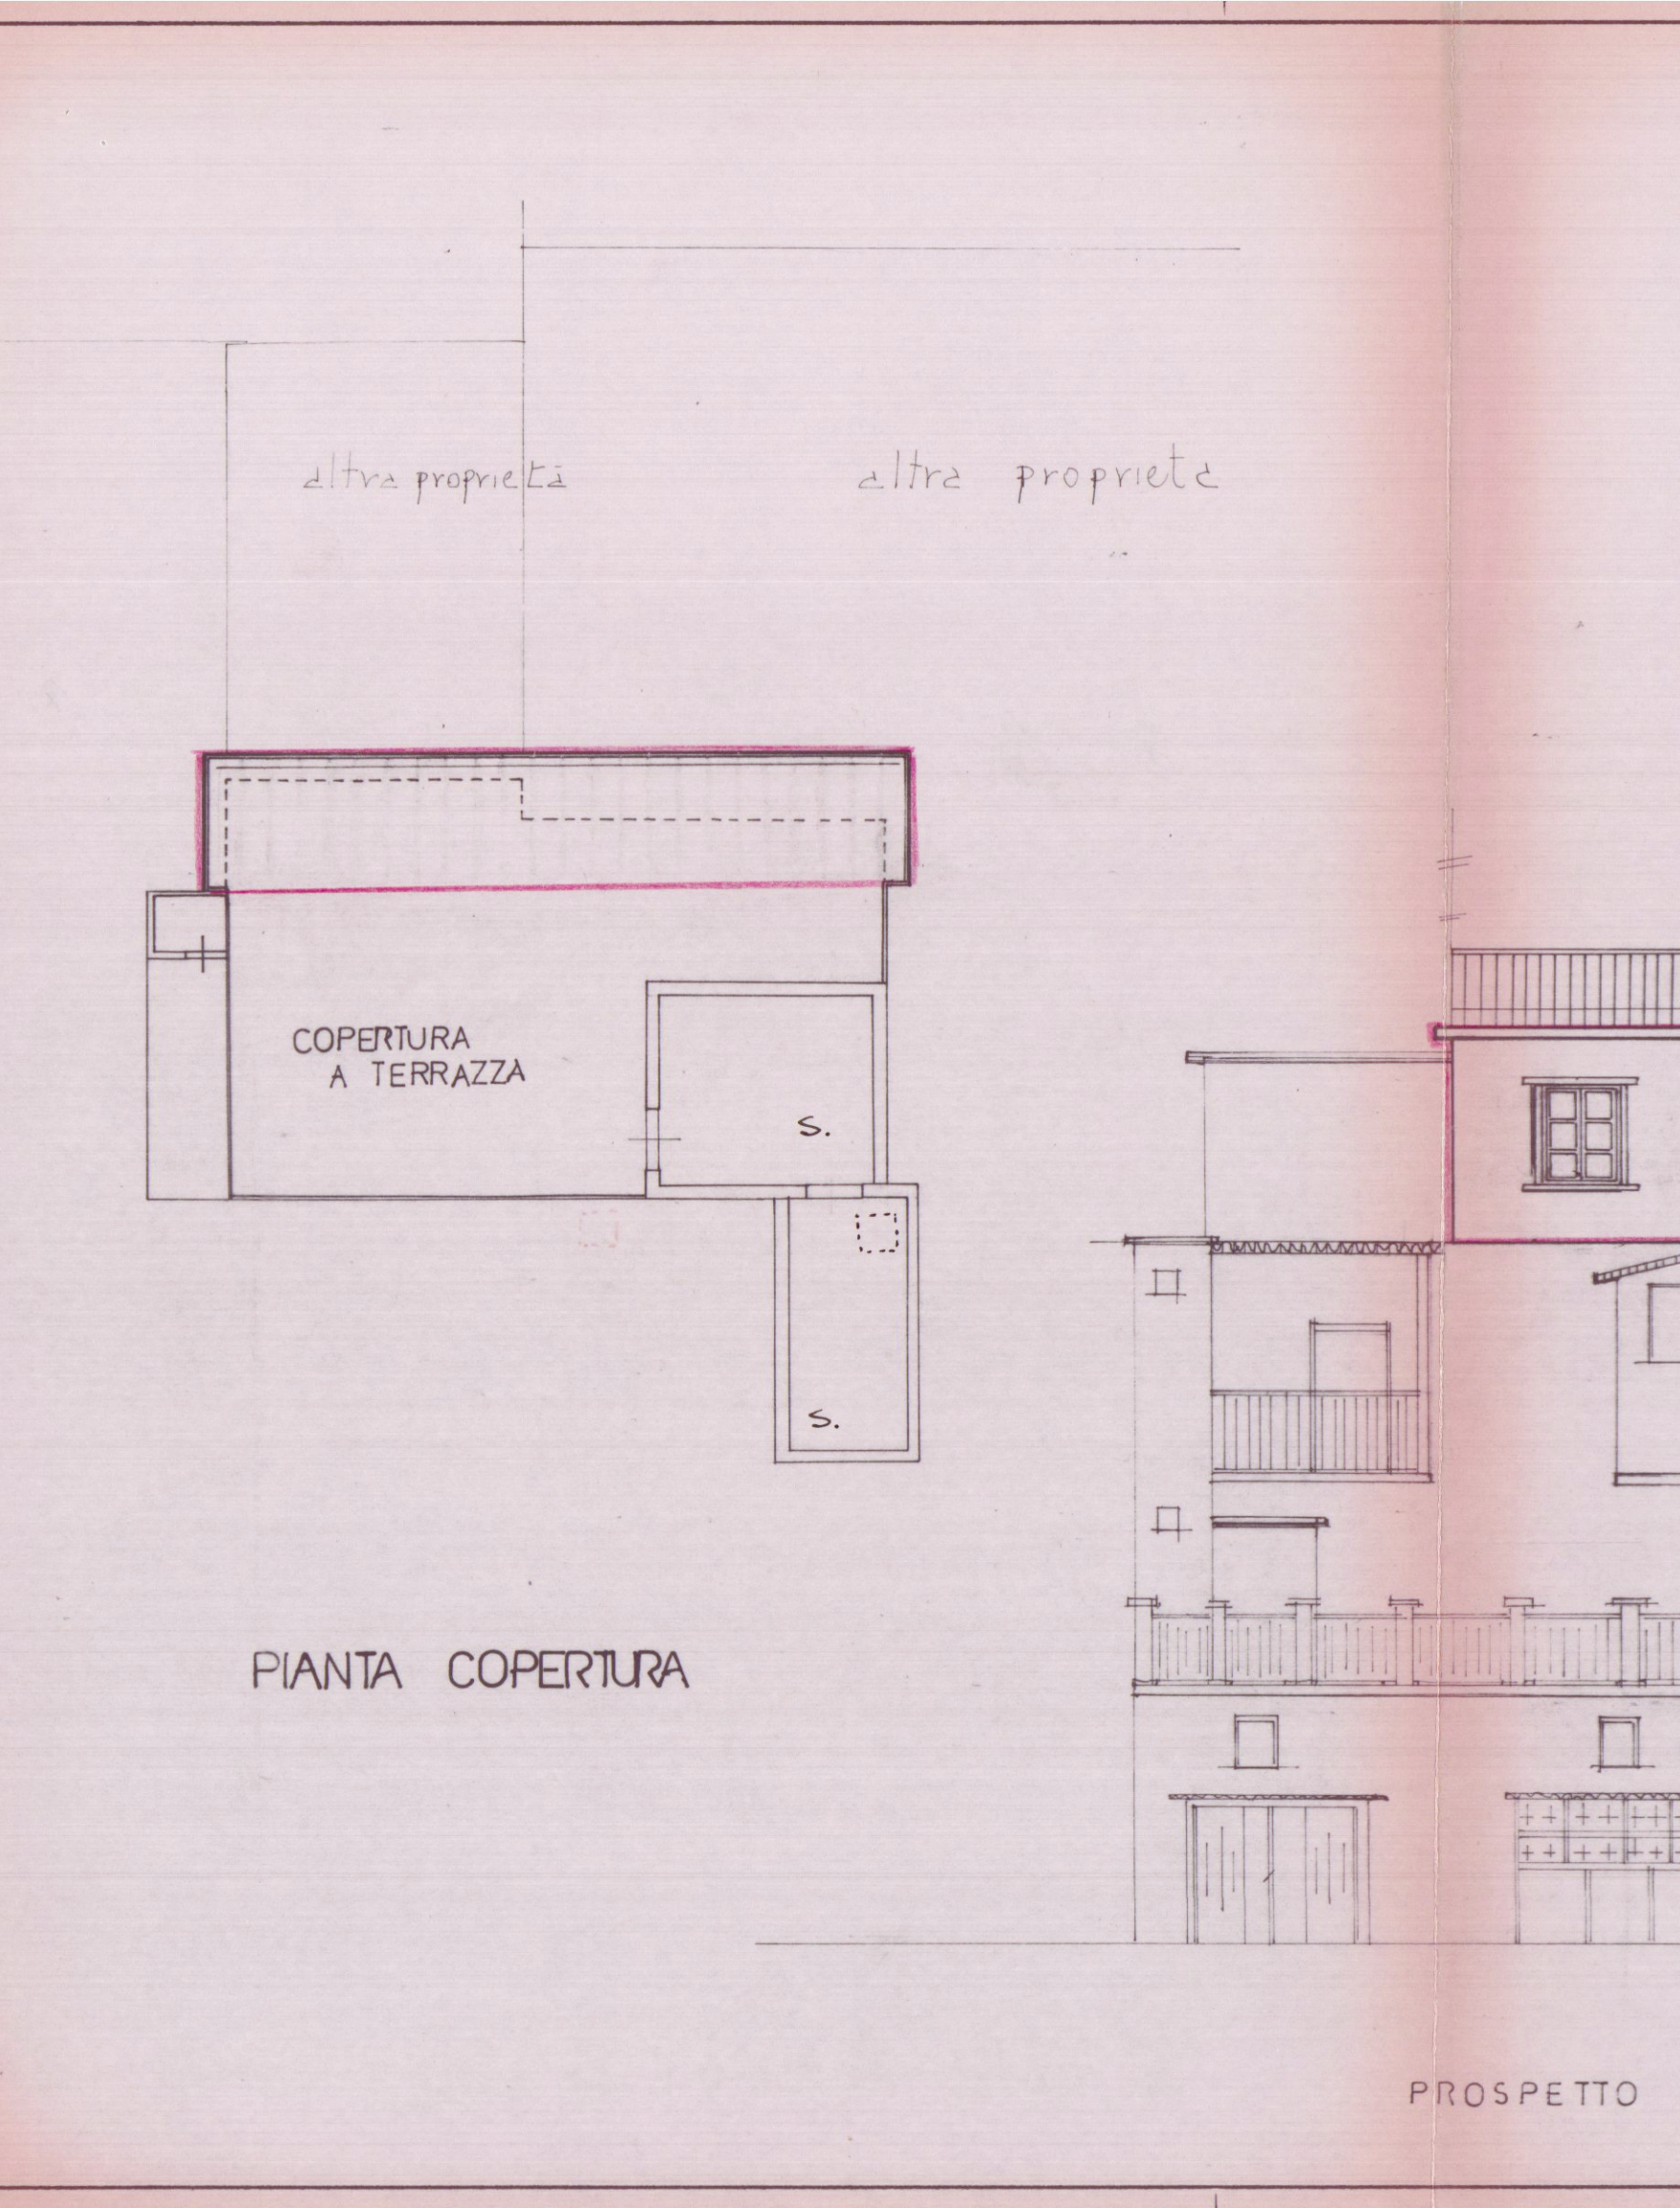


PIANTA COPERTURA

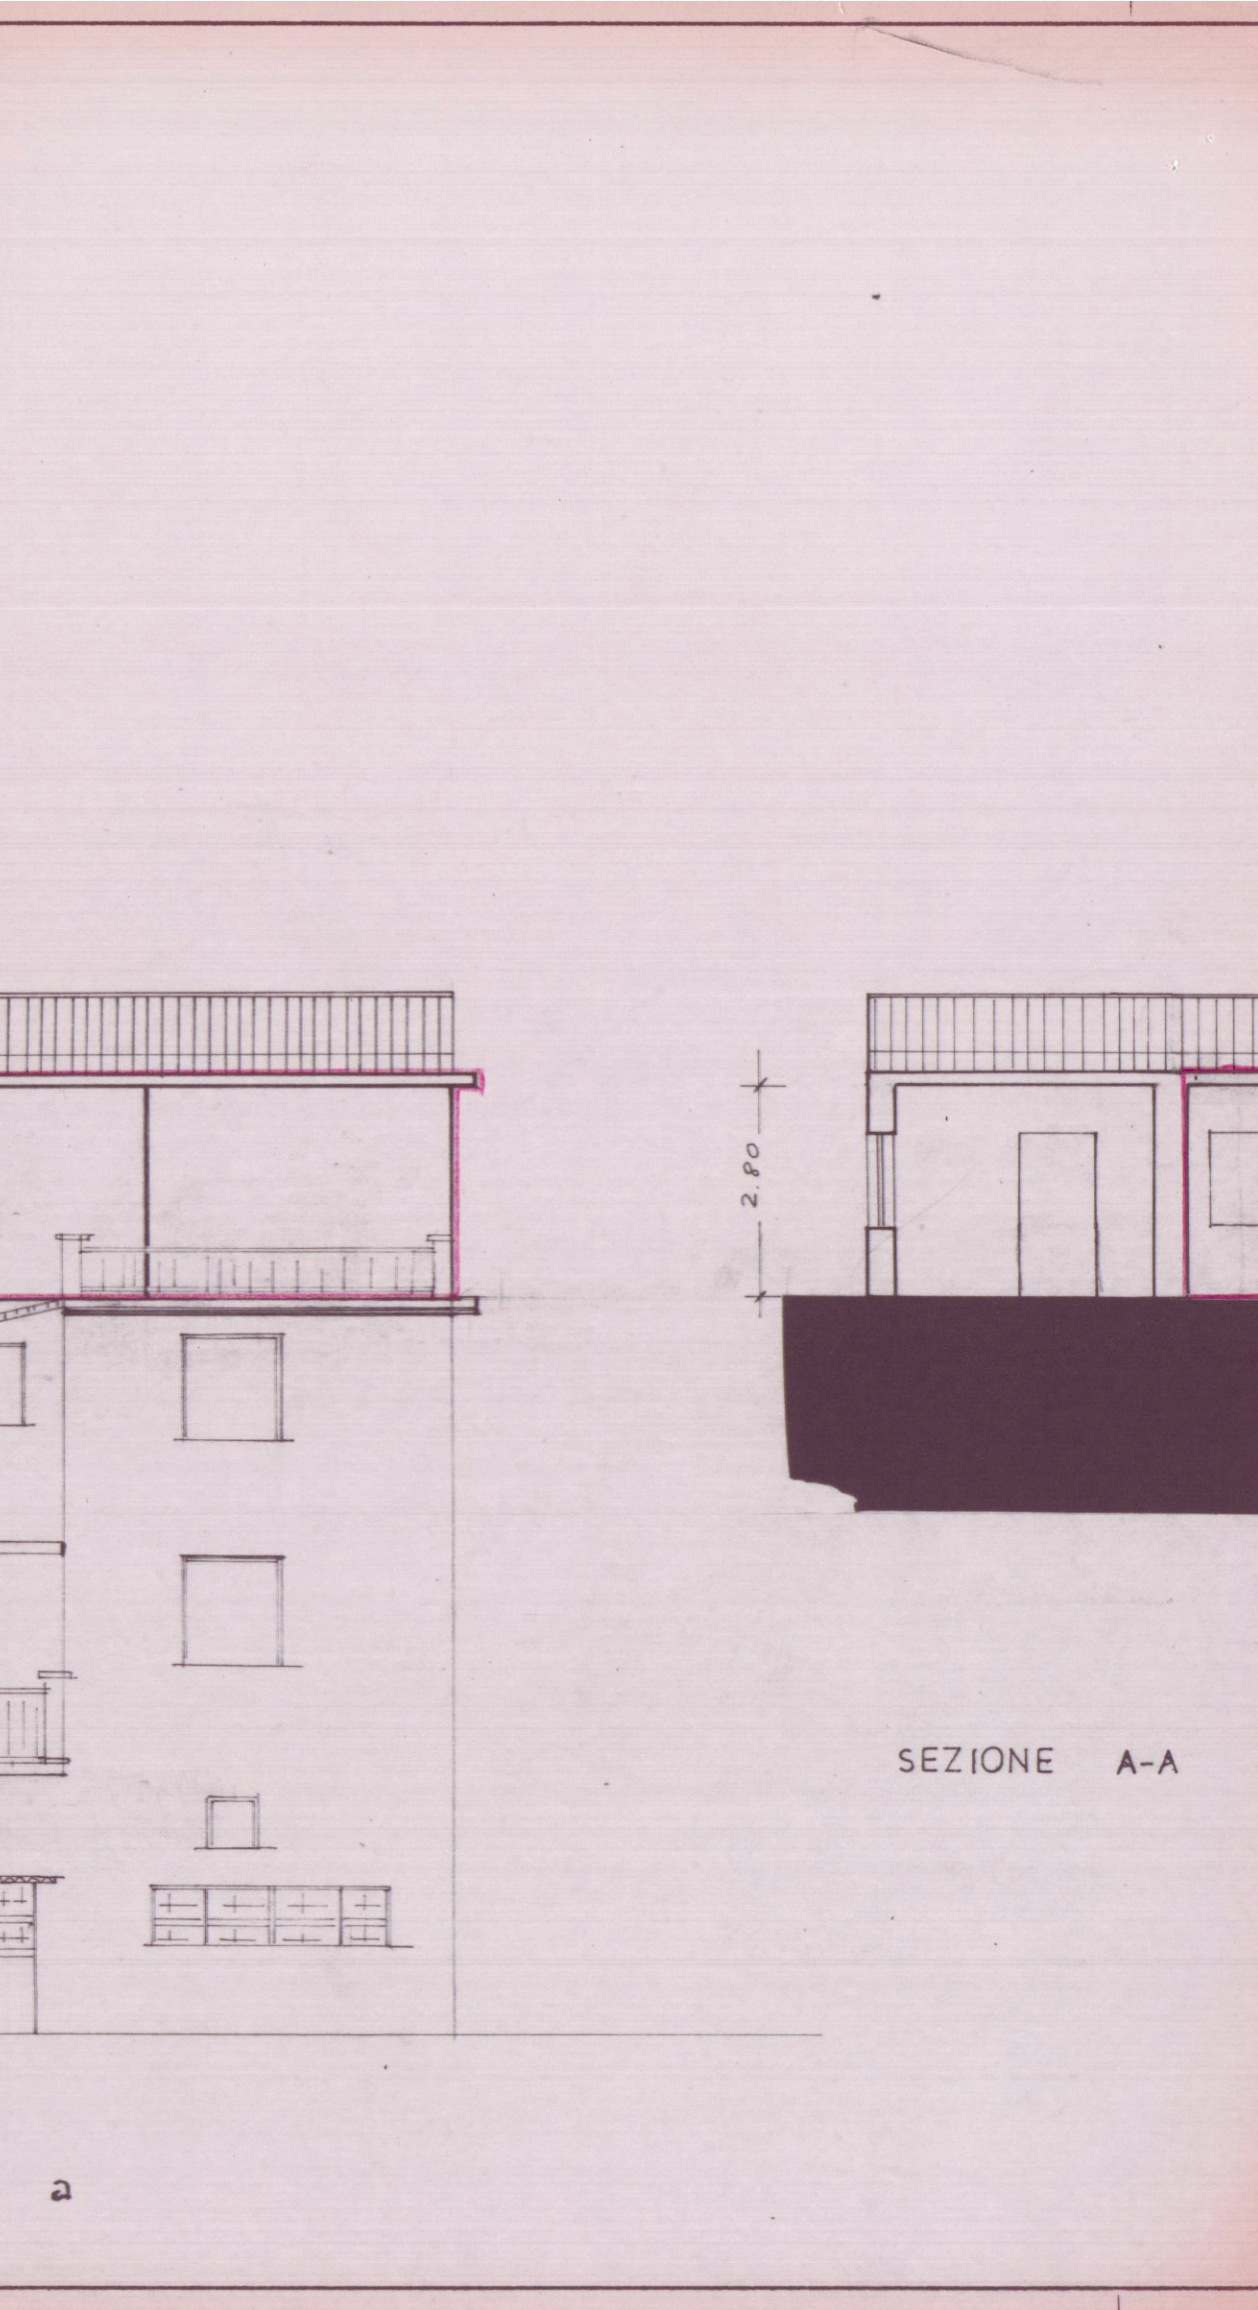

PROSPETTO a

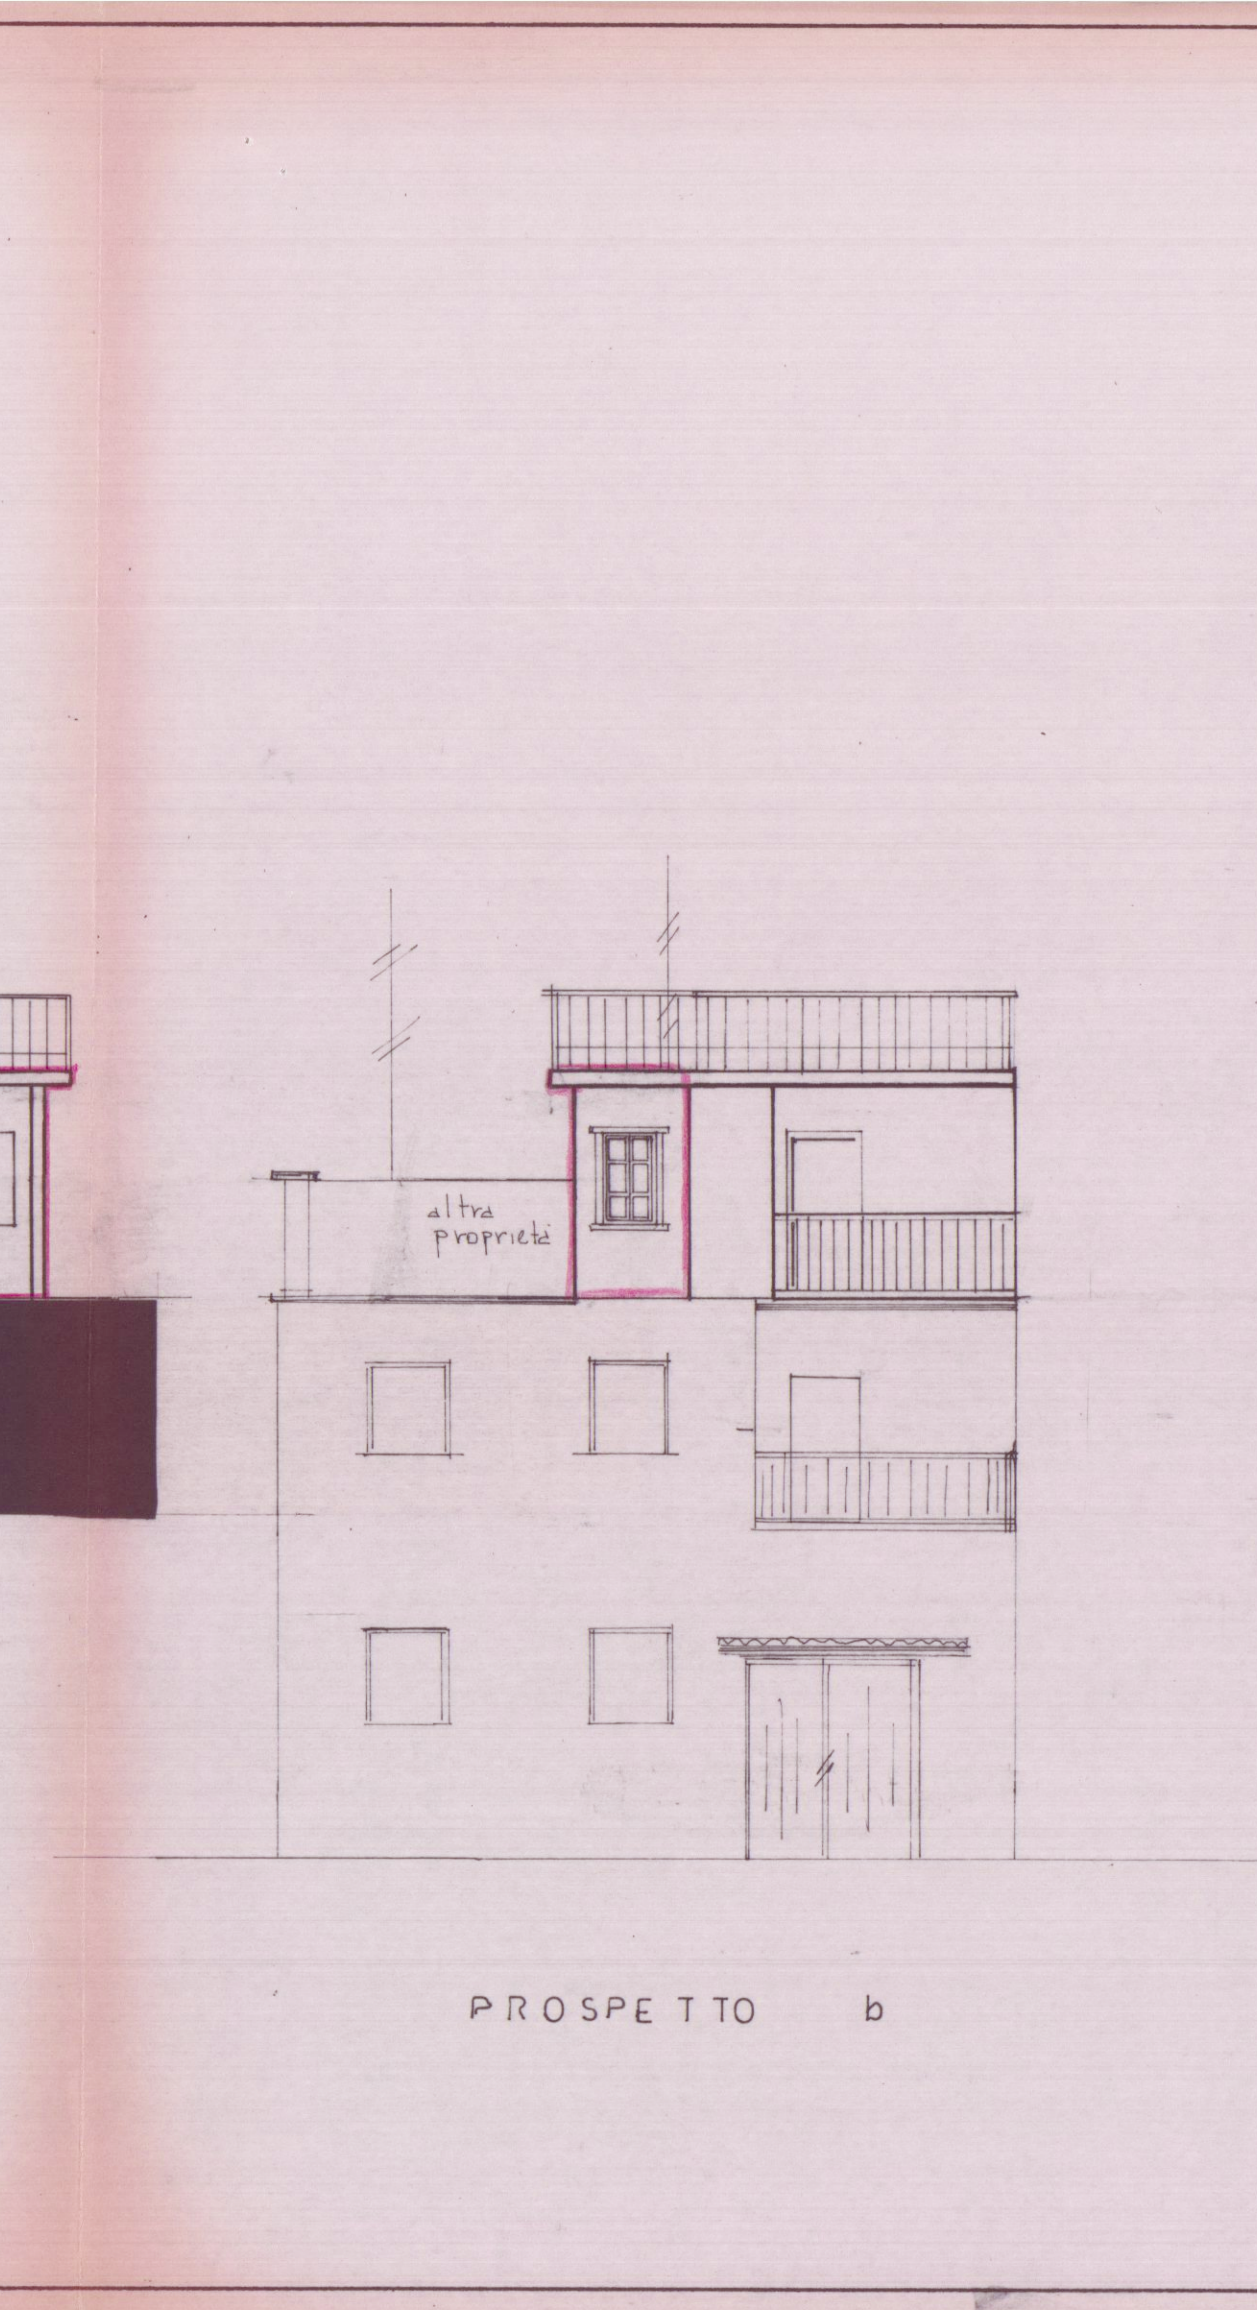

SEZIONE A-A

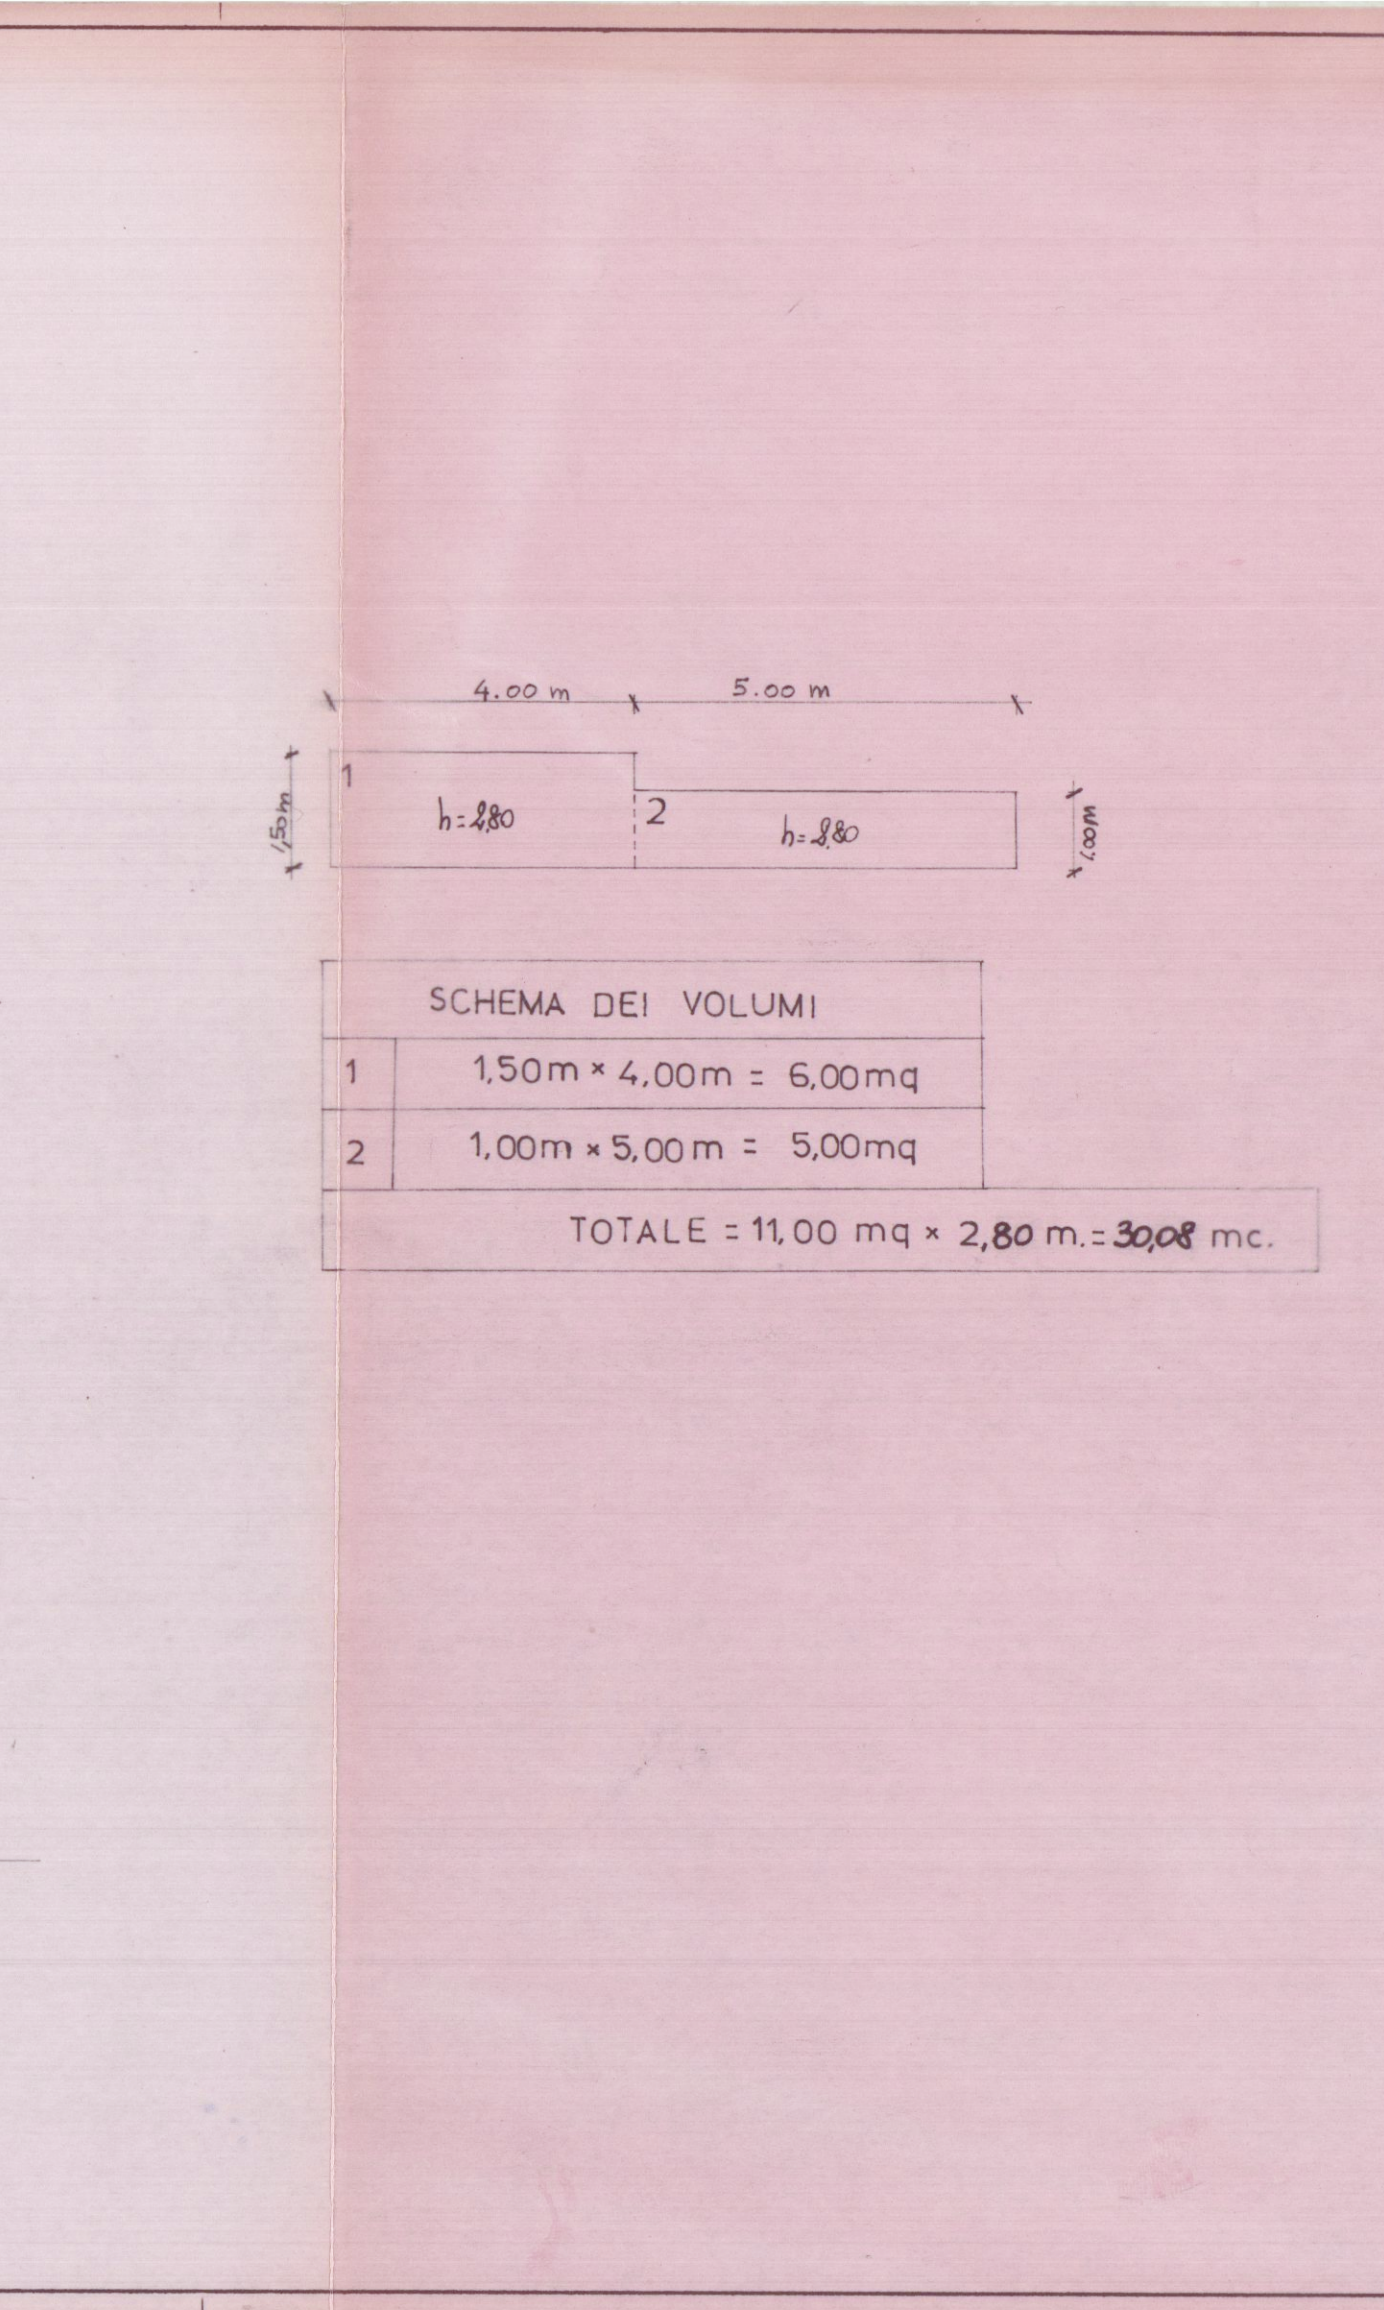

PROSPETTO b

SCHEMA DEI VOLUMI	
1	1,50m x 4,00m = 6,00mq
2	1,00m x 5,00m = 5,00mq
TOTALE = 11,00 mq x 2,80 m. = 30,08 mc.	