

COMUNE DI CARRARA
MARINA DI CARRARA
VIA F. CAVALLOTTI

14 APR. 1973

2 SOLUZIONE

PROGETTO: FABBRICATO DI CIVILE ABITAZIONE

"C"

PROGETTISTA: DOTT. ING. A. DAZZI

Approvato dal Sindaco alle condizioni
indicate nel permesso di costruzione
N° 90 del 3 DIC. 1973
L'ING. CAPO


PROPRIETÀ: S.p.A. Δ PUA




LAVORO: SEZIONI

RAPP. 1:100


TAV. 10

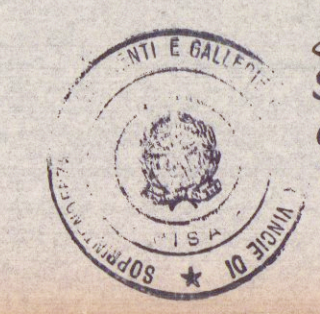

DOTT. ING. A. DAZZI
ALTO PIAZZA MARINA DI CARRARA
Si approva con le prescrizioni
della unità letteraria N° 6763
in data 7 MAG. 1973
IL SOPRINTENDENTE REGGEME

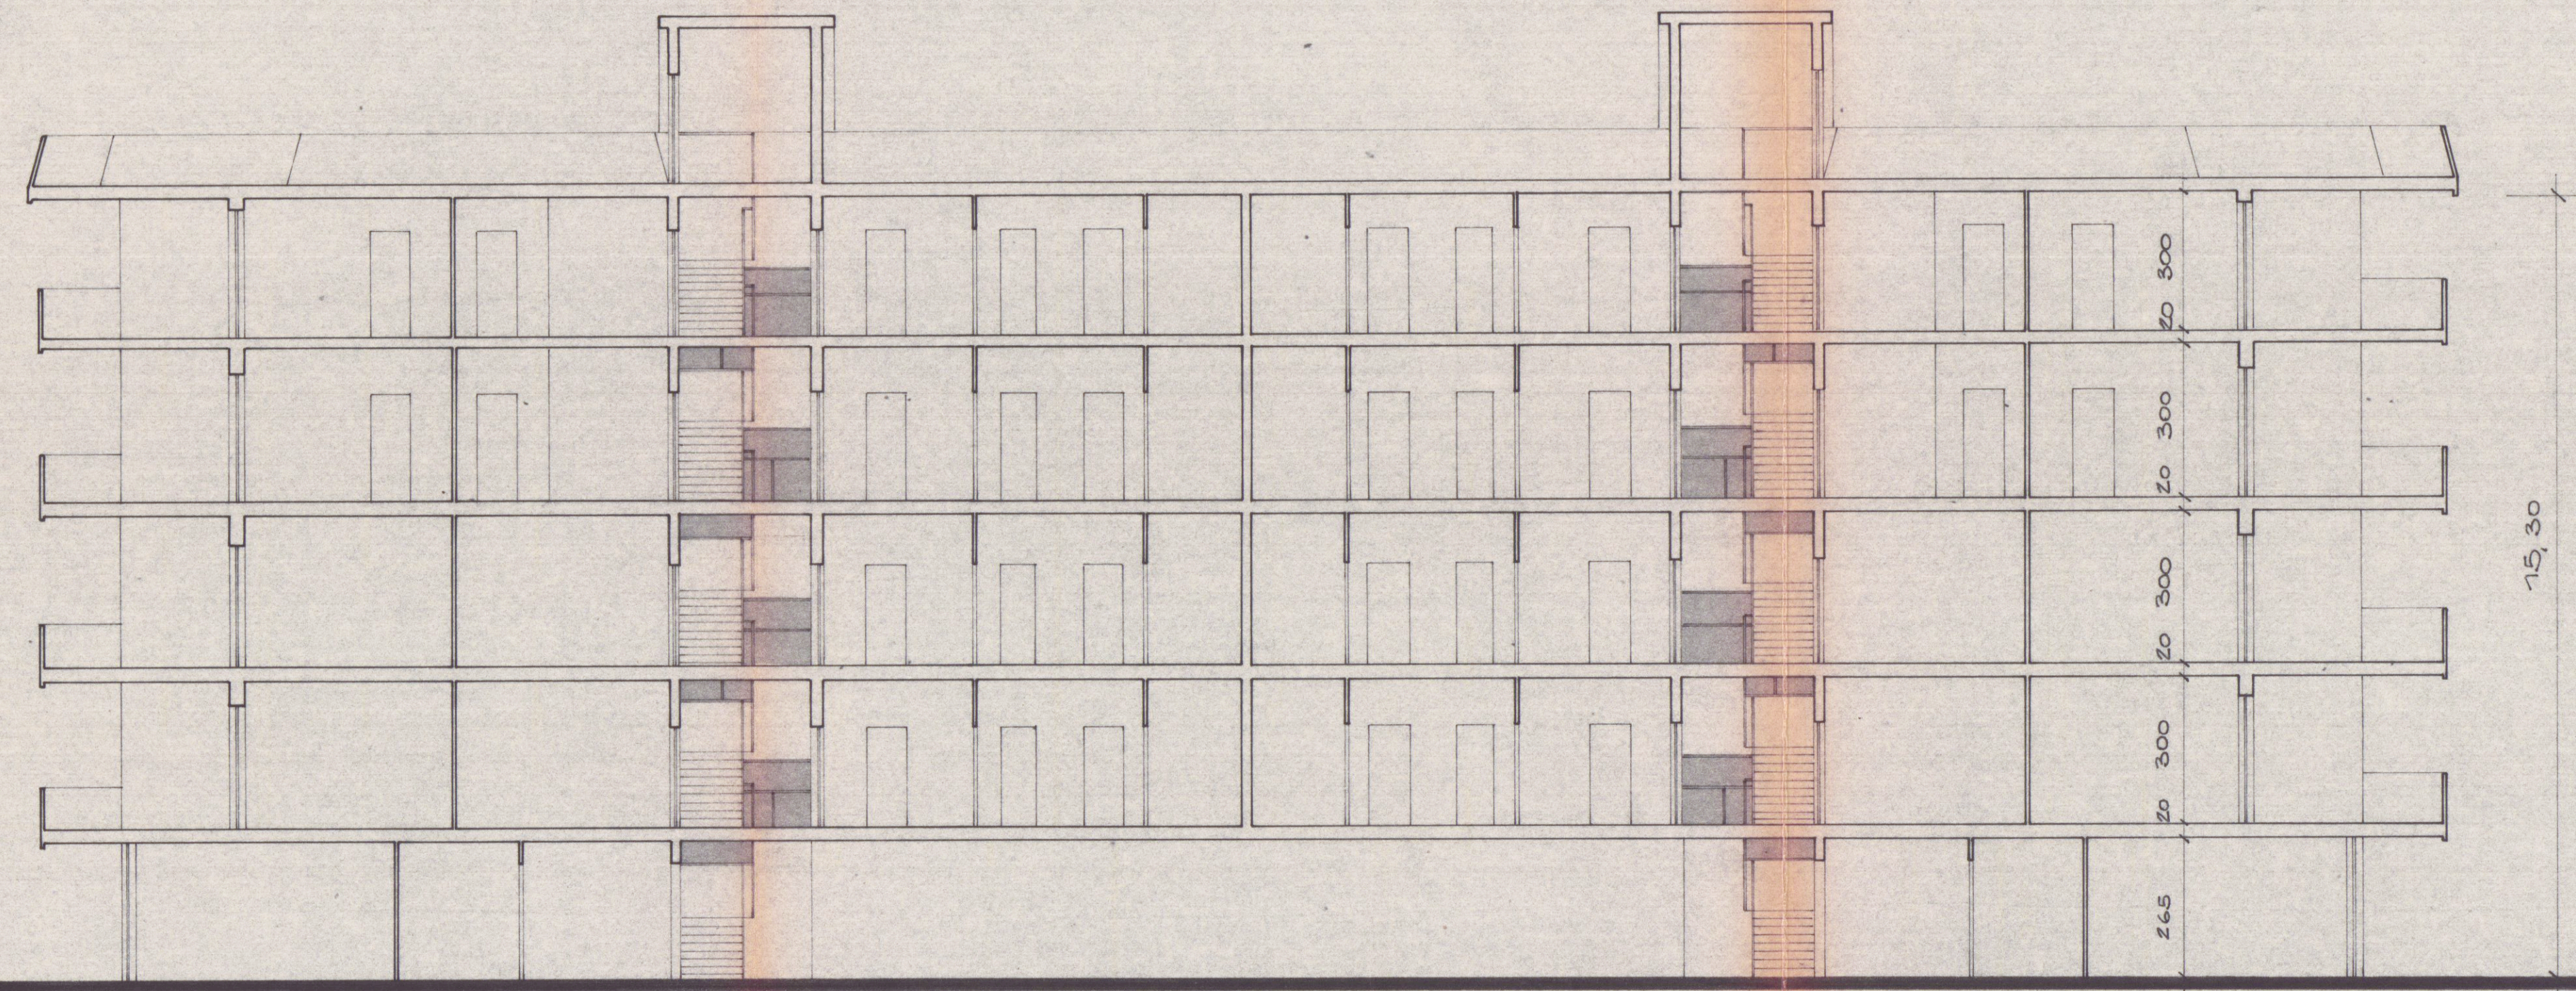

SEZIONE B-B

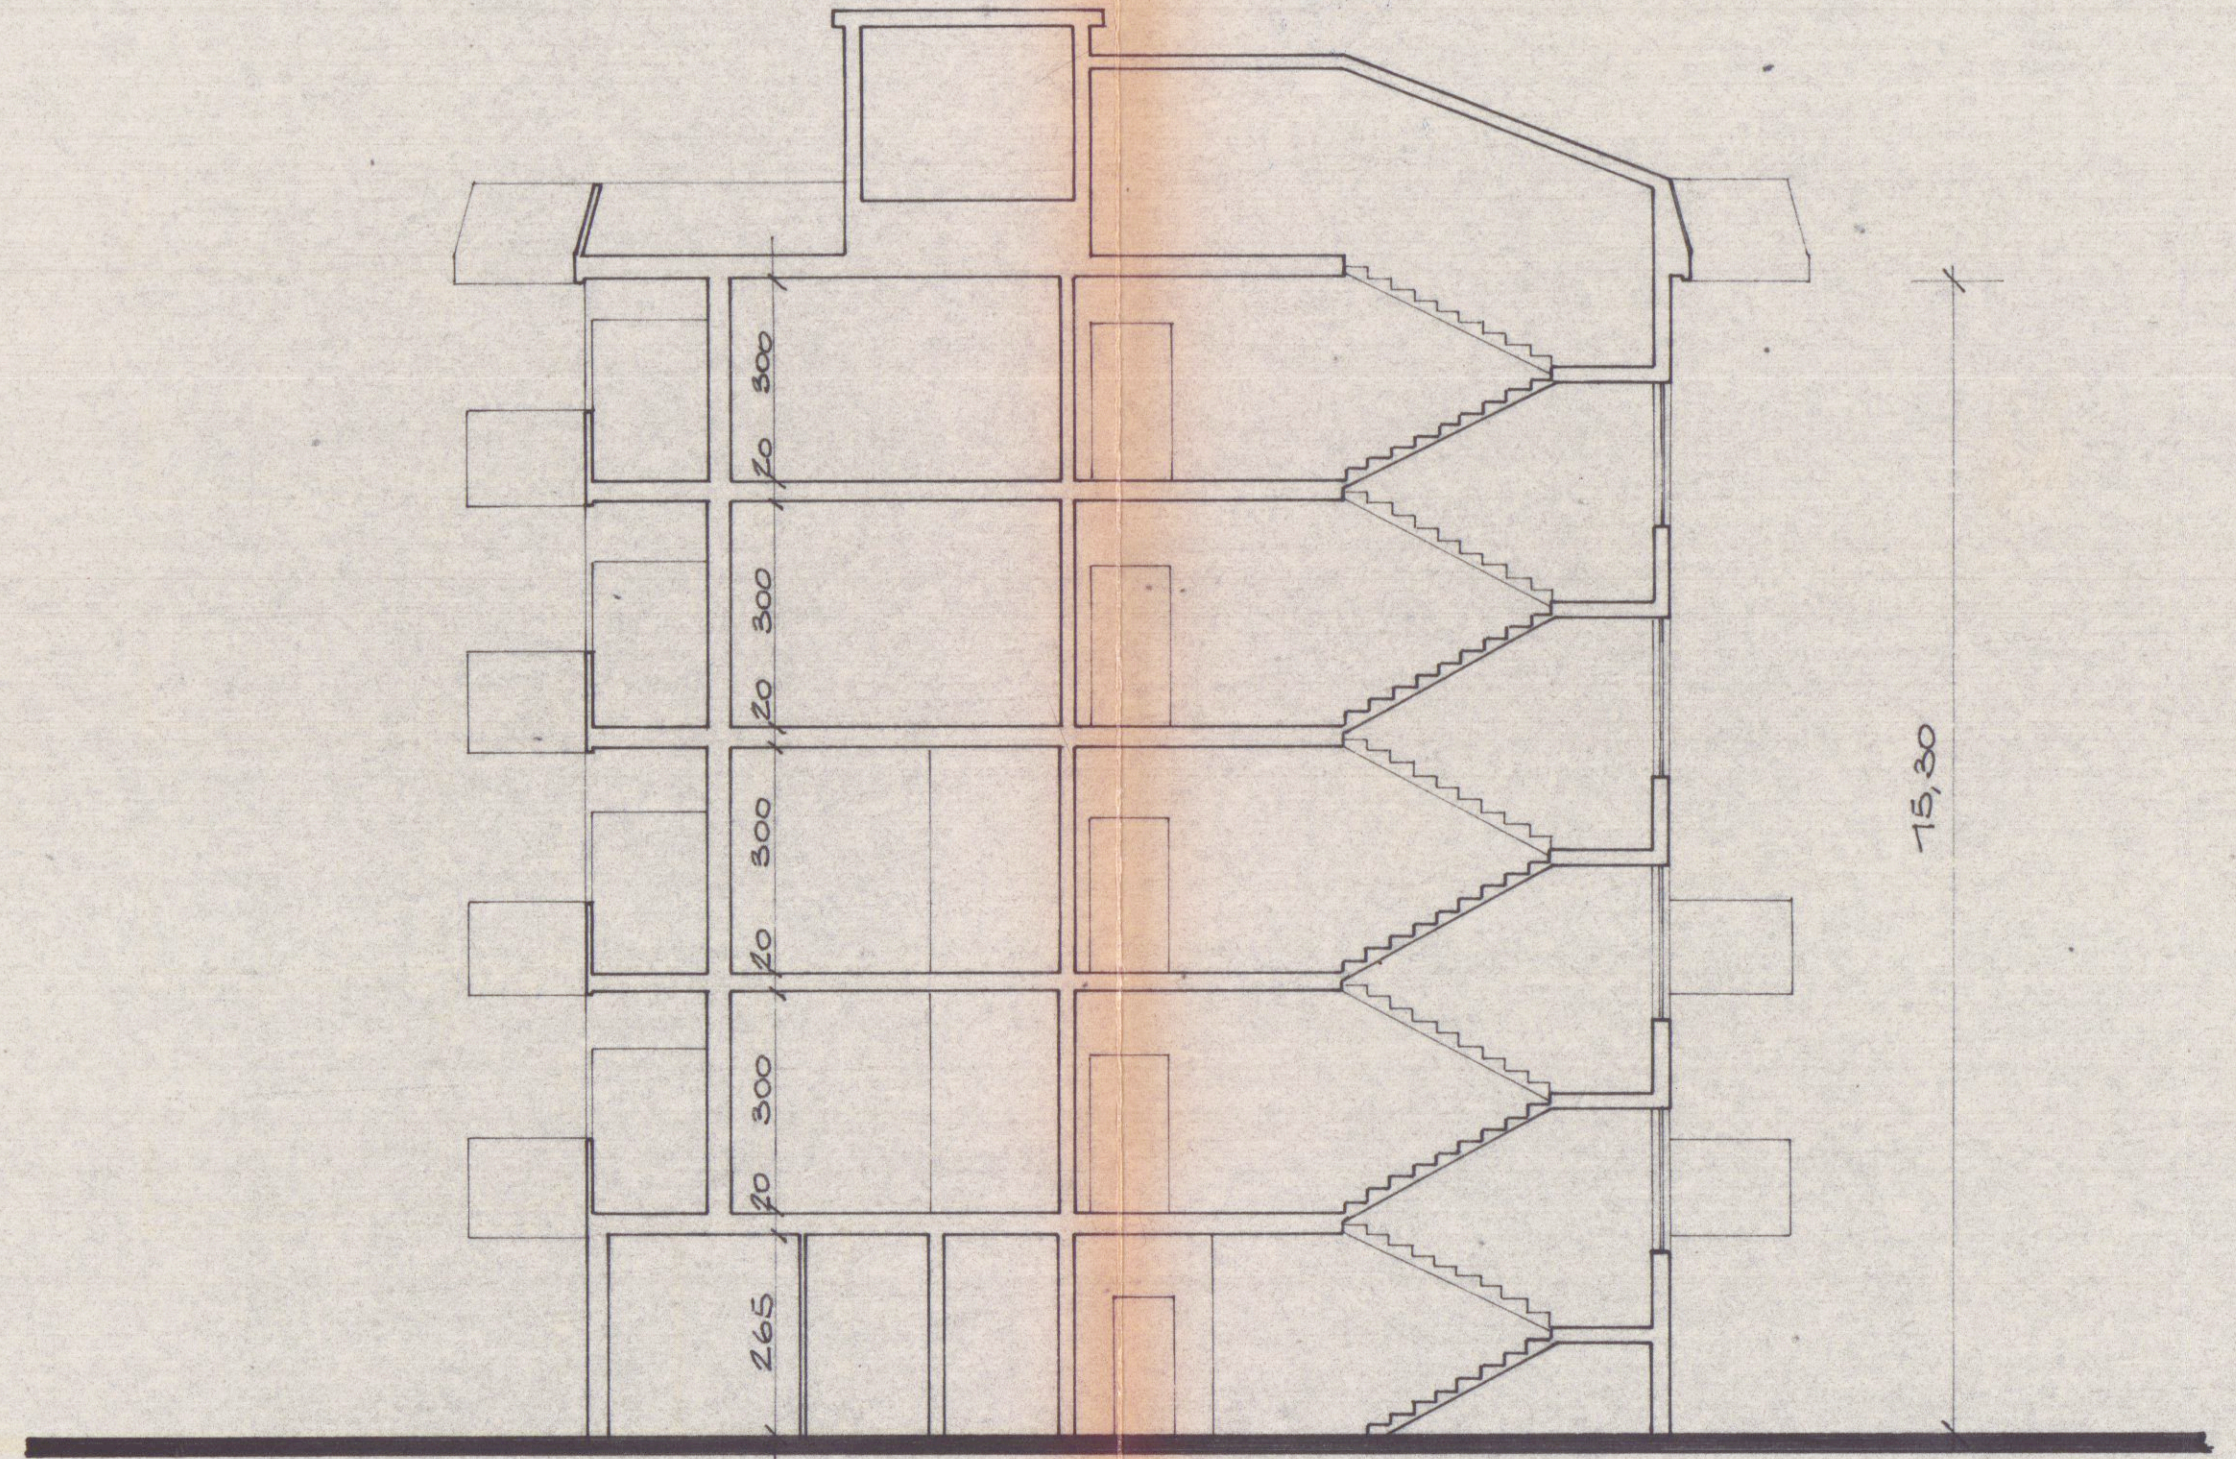

SEZIONE A-A