




PROSPETTO NORD

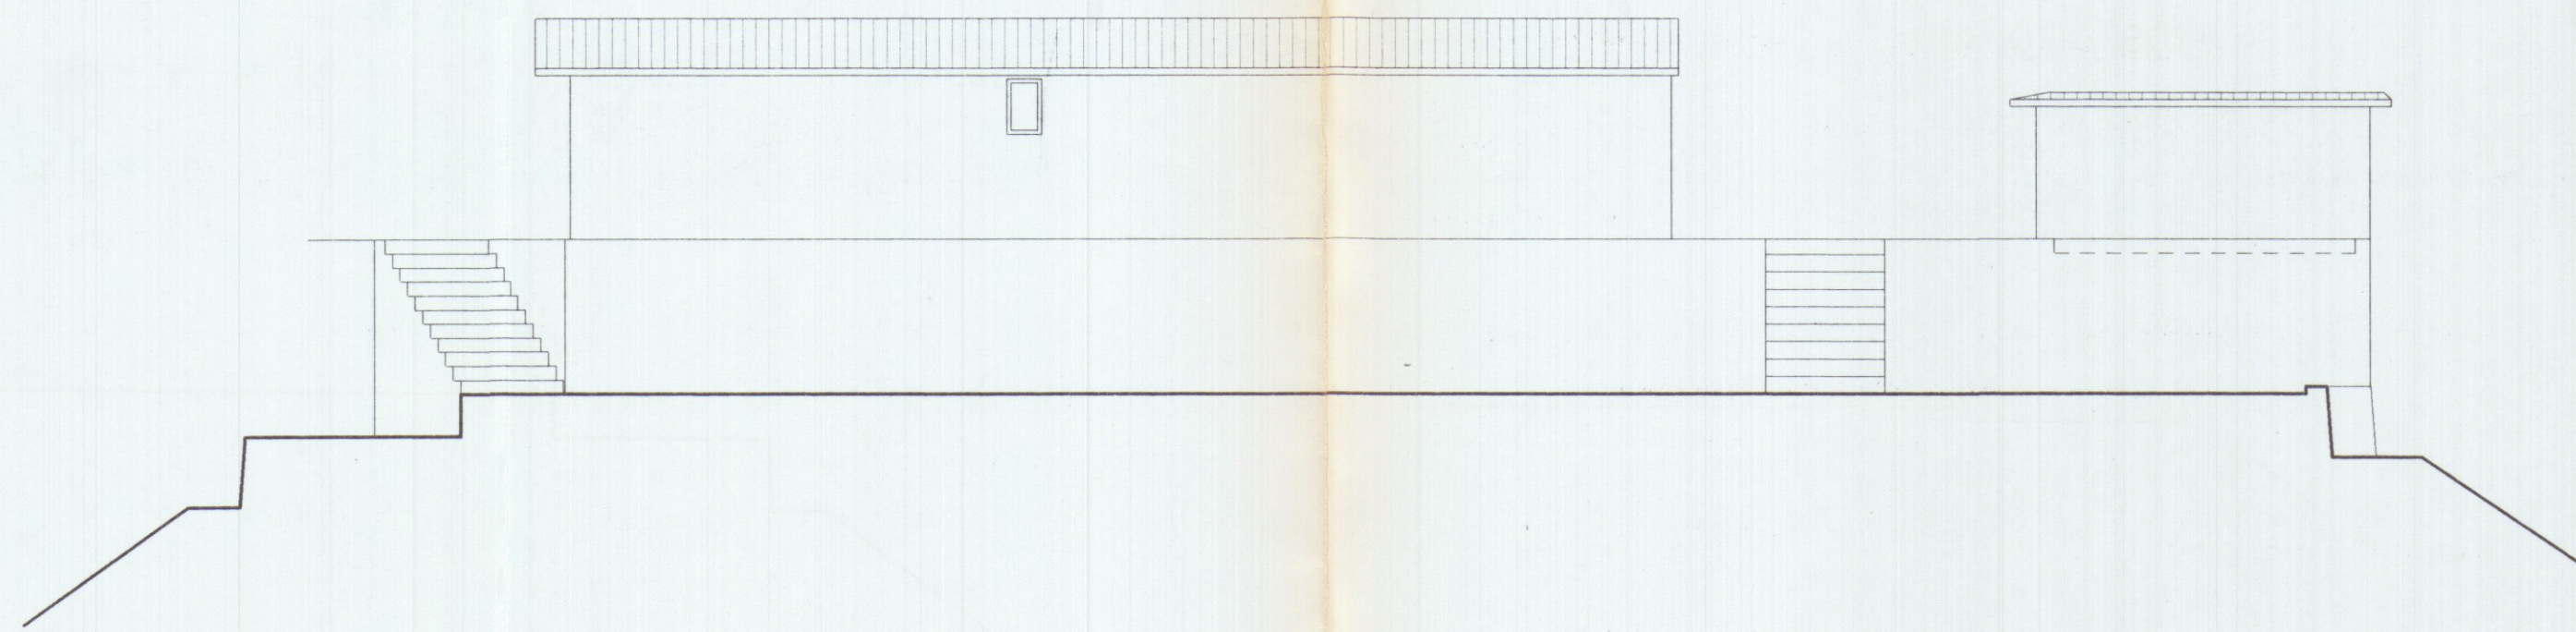


PROSPETTO SUD

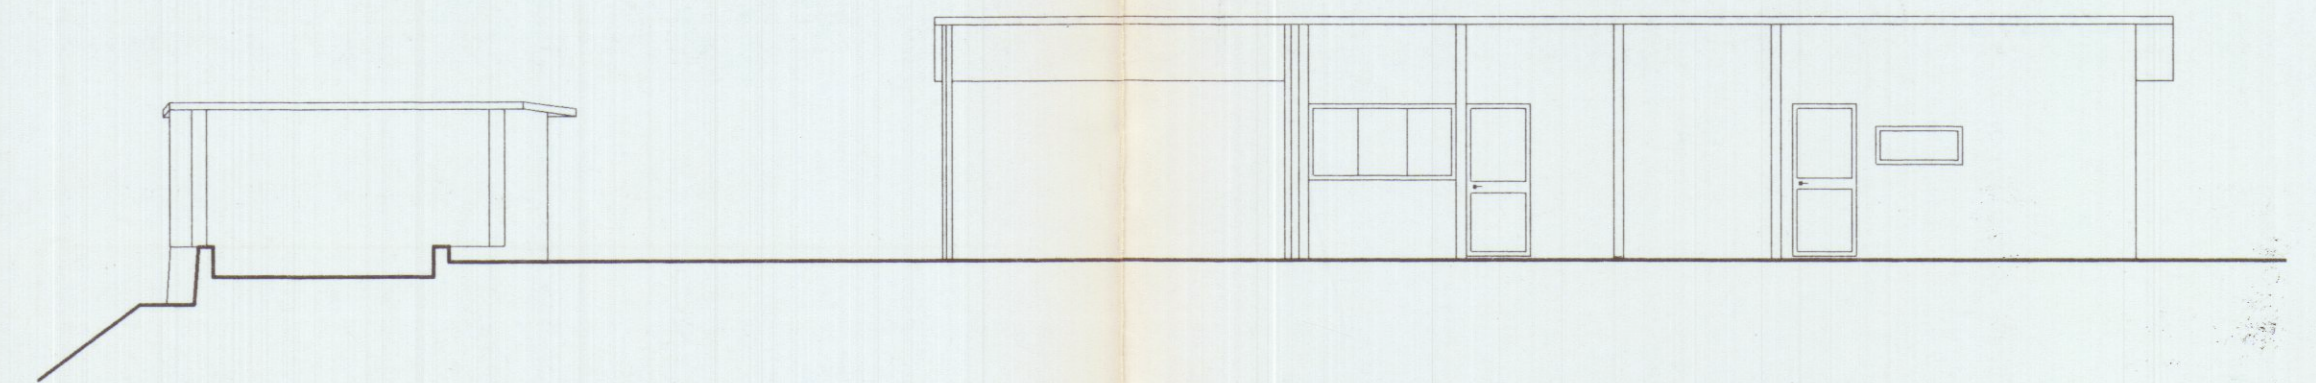


PROSPETTO OVEST

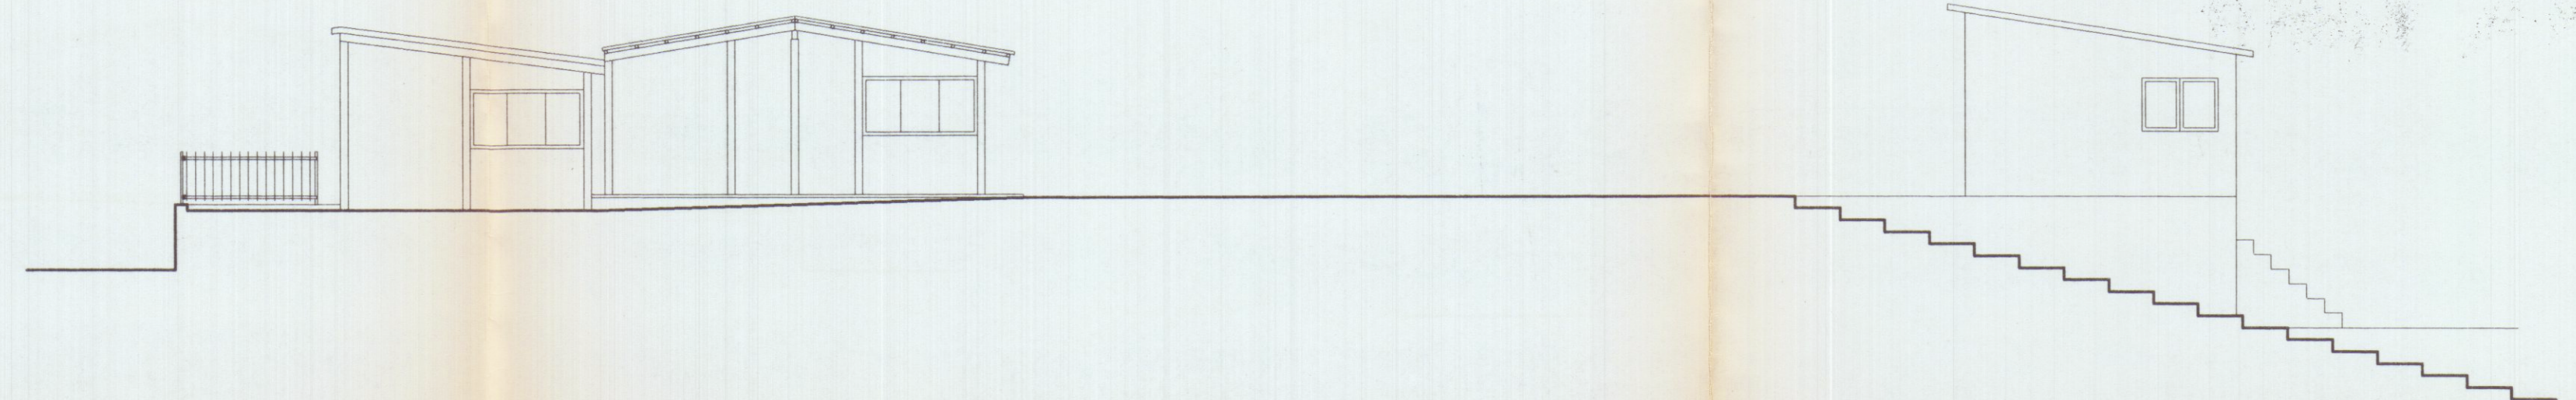


PROSPETTO NORD

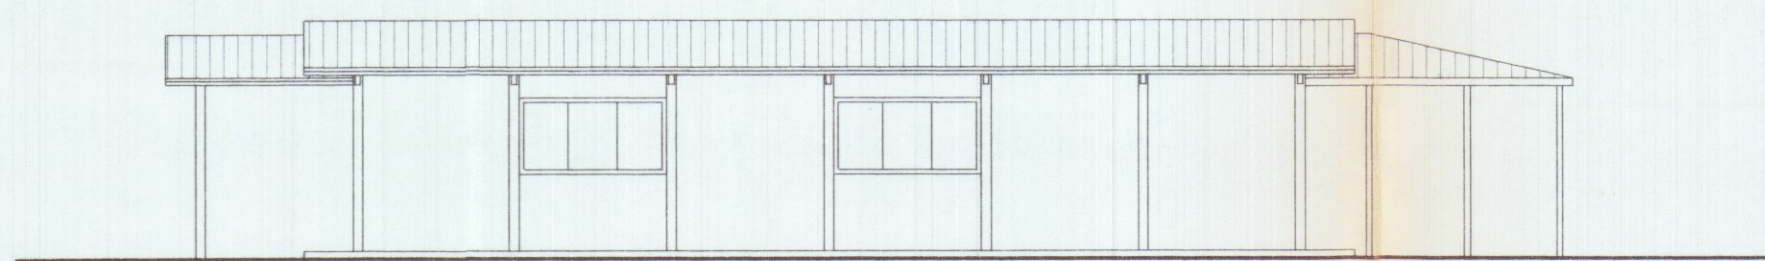

PROSPETTO EST

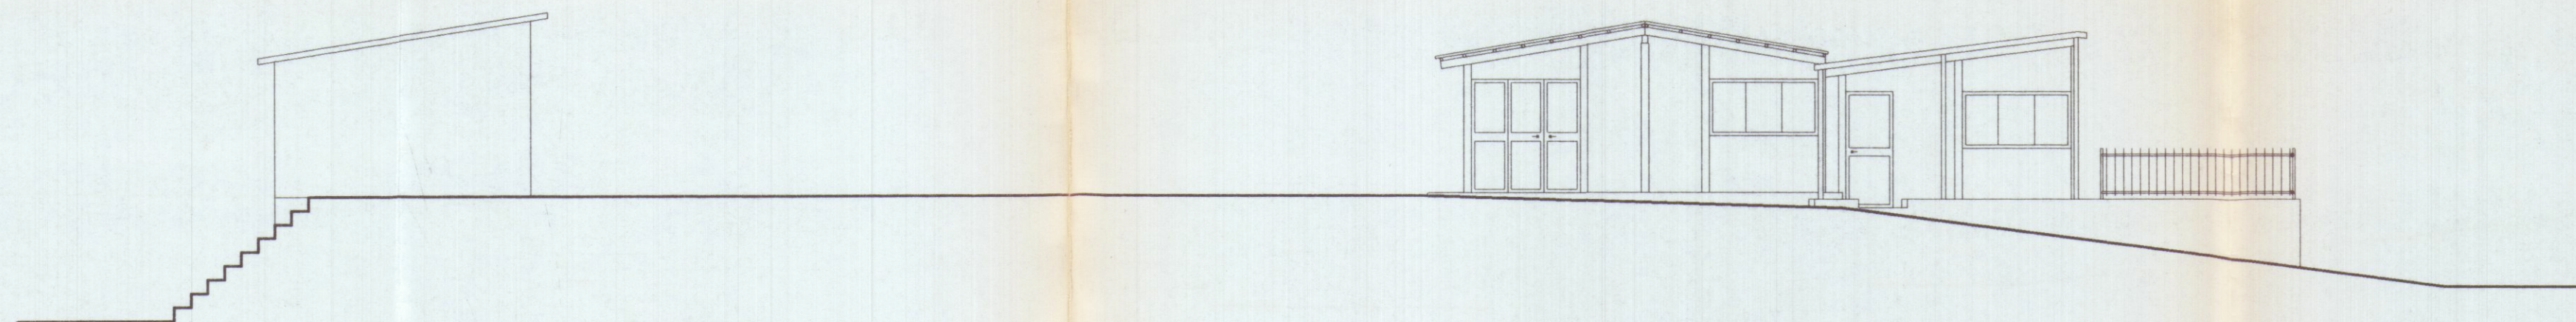


PROSPETTO SUD

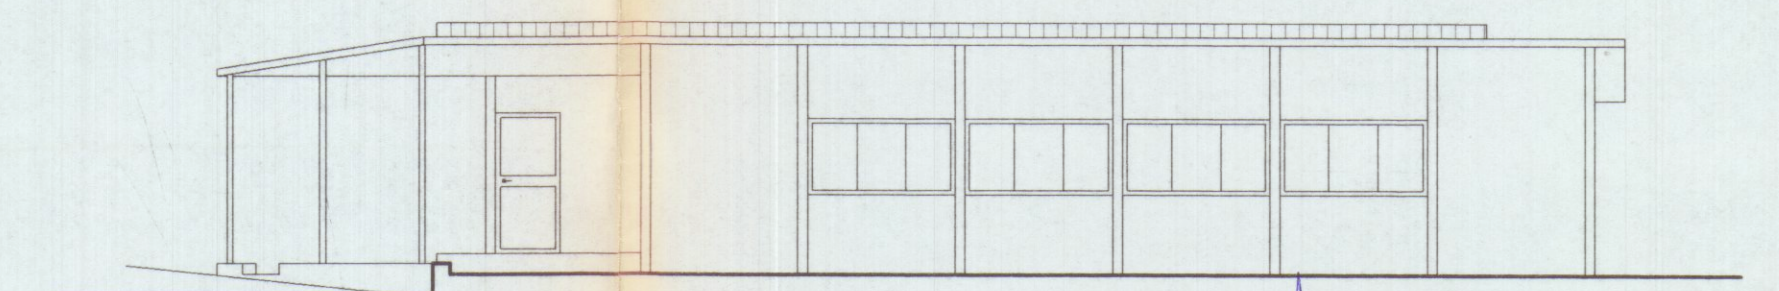

APPROVATO



SEZIONE A-A

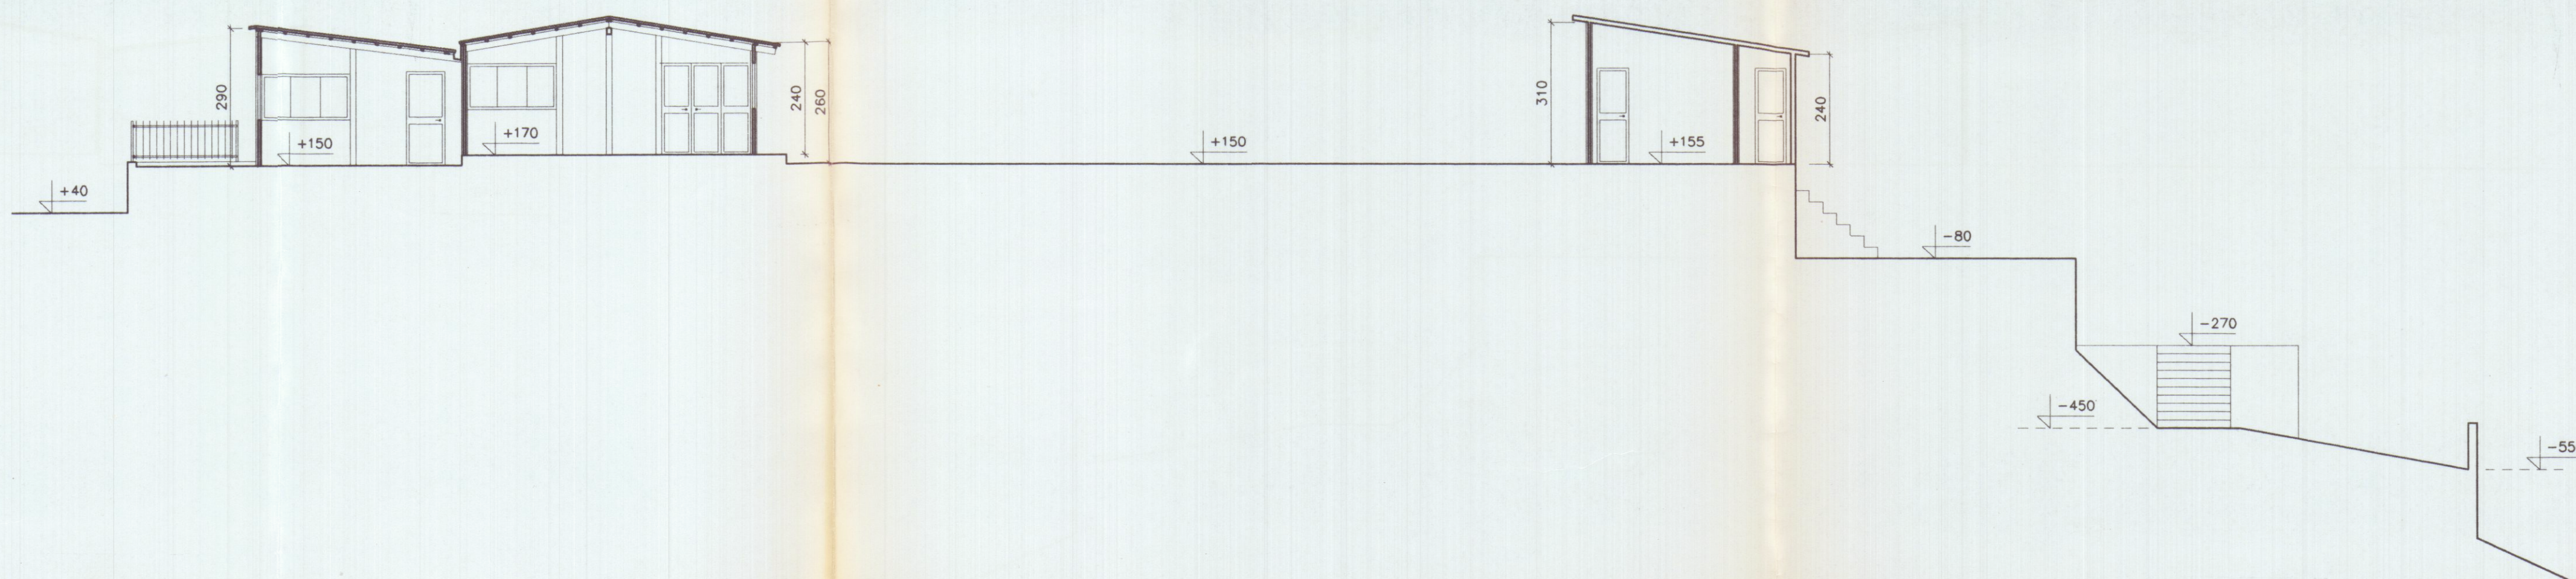

PROGETTAZIONE:		STUDIO FRUZZETTI	
COMMITTENTE:		LARDO DI COLONNATA di Giannarelli M. e C. snc. St.: Via dei Giardini, 35 - COLONNATA Sede: Via Comunale Colonnata, 2 Fax 0585-777329 - 54033 CARRARA (MS) Per info: 0585-777329	
LARDO DI COLONNATA		04_Prosp_Esistente	
0	Apr. 02	PRIMA USCITA	ZANOBINI FRUZZETTI
REV.	DATA	DESCRIZIONE	DISEGN. CONTR. APPROV.
PROPRIETA':		File	
LARDO DI COLONNATA snc		04_Prosp_Esistente	
OGGETTO:		SCALA	TAVOLA
Progetto di riutilizzo di fabbricato sito in località Trina di Bedizzano Strada Comunale di Colonnata 2/A		1:100	4
TITOLO:		STATO CONDONATO PROSPETTI E SEZIONI	