

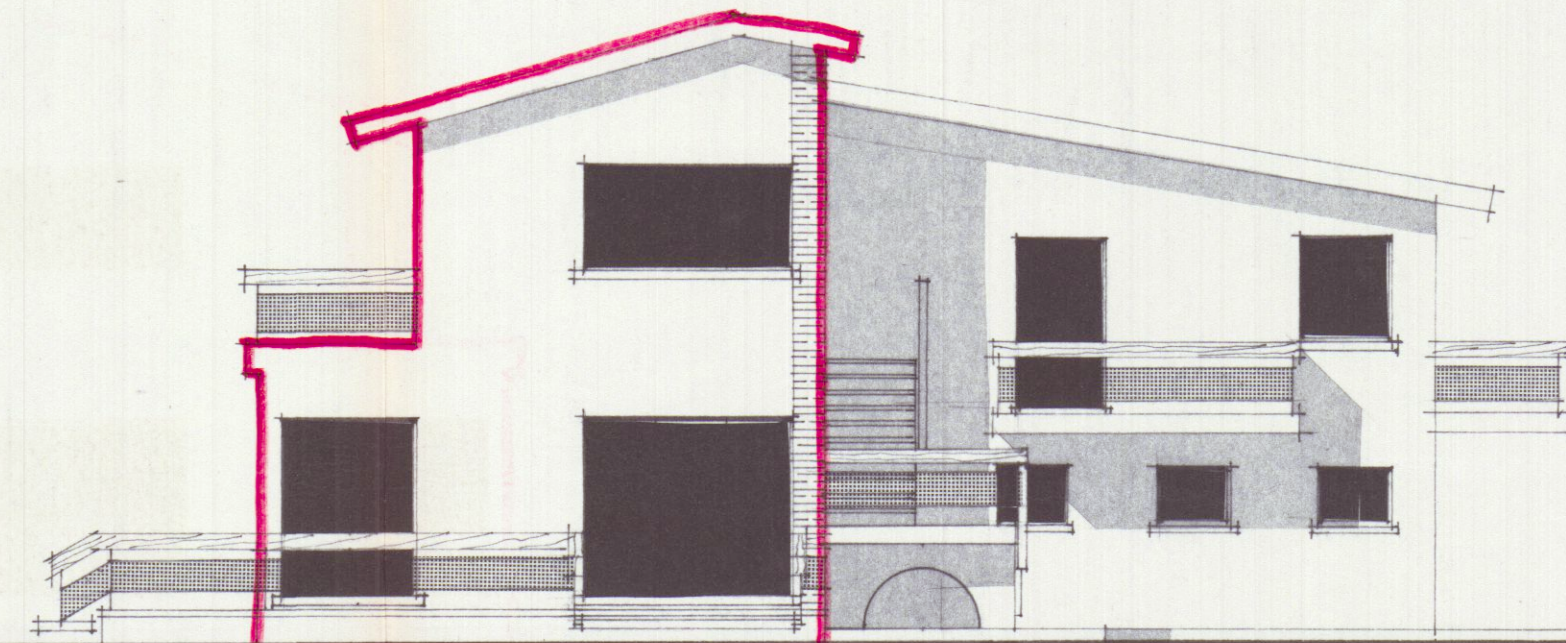


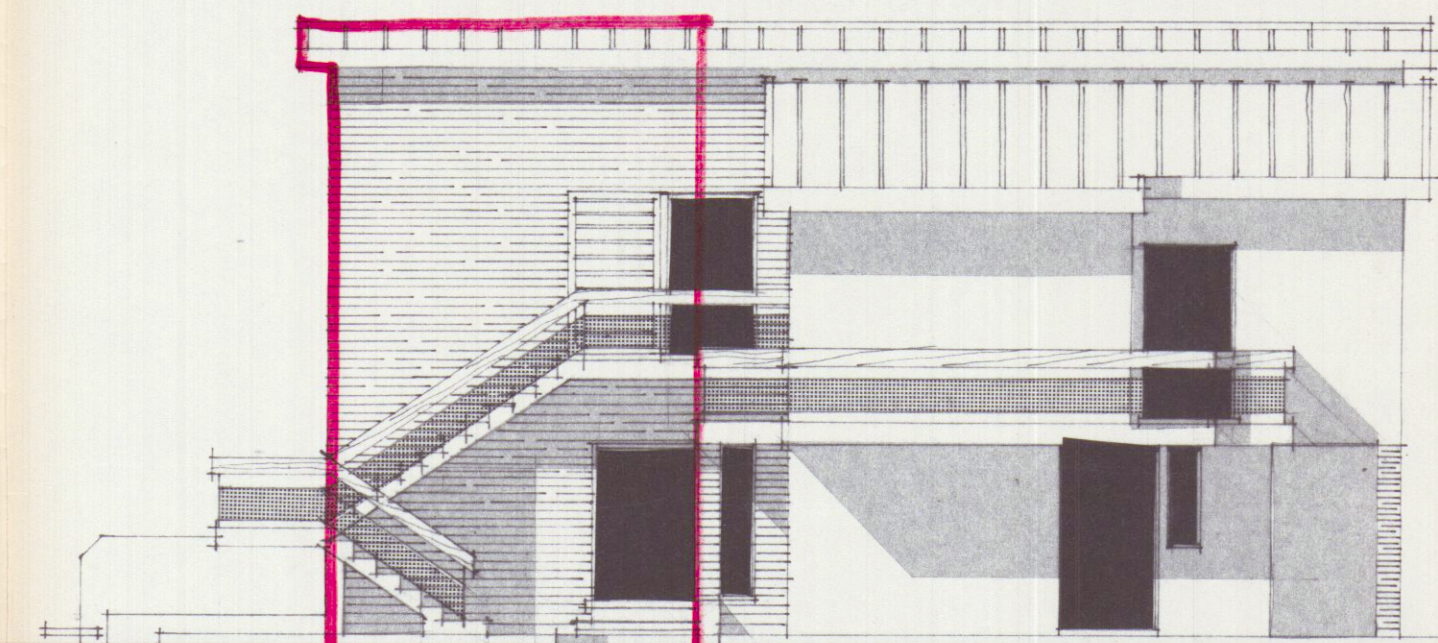

PROSPETTO - SUD

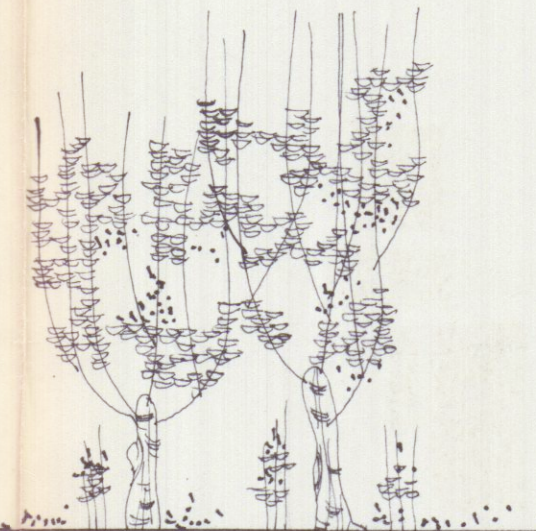

PROSPETTO - EST

Approvato dal Sindaco alle condizioni
indicate nel permesso
N° 1110 del 18.11.76
L'ING. CAPO
Mugni



SOPRINTENDENZA AI MONUMENTI E GALERIE
PER LE PROVINCE DI PISA
LIVORNO LUCCA E MASSA CARRARA
CA 27 AGO 1975 83
POS NE N°

APPROVATO
18 NOV. 1976

ampliamento



G. Imparini

12 MAR. 1975 4



Si approva con le prescrizioni
della unità letteraria N. 11670
in data 13 OTT 1975
IL SOPRINTENDENTE
...

PROGETTO DI AMPLIAMENTO DEL
FABBRICATO DI CIVILE ABITAZIONE
DEI PROPRIETARI DEI SIGGRI ANDREI
ADOLFO E ORLANDI ROSA IN MA-
RINA DI CARRARA.

TAVOLA:
5

prospetti

IL PROGETTISTA I PROPRIETARI
G. Imparini *Adolfo Orlandi*

scala:
1:100
data: