



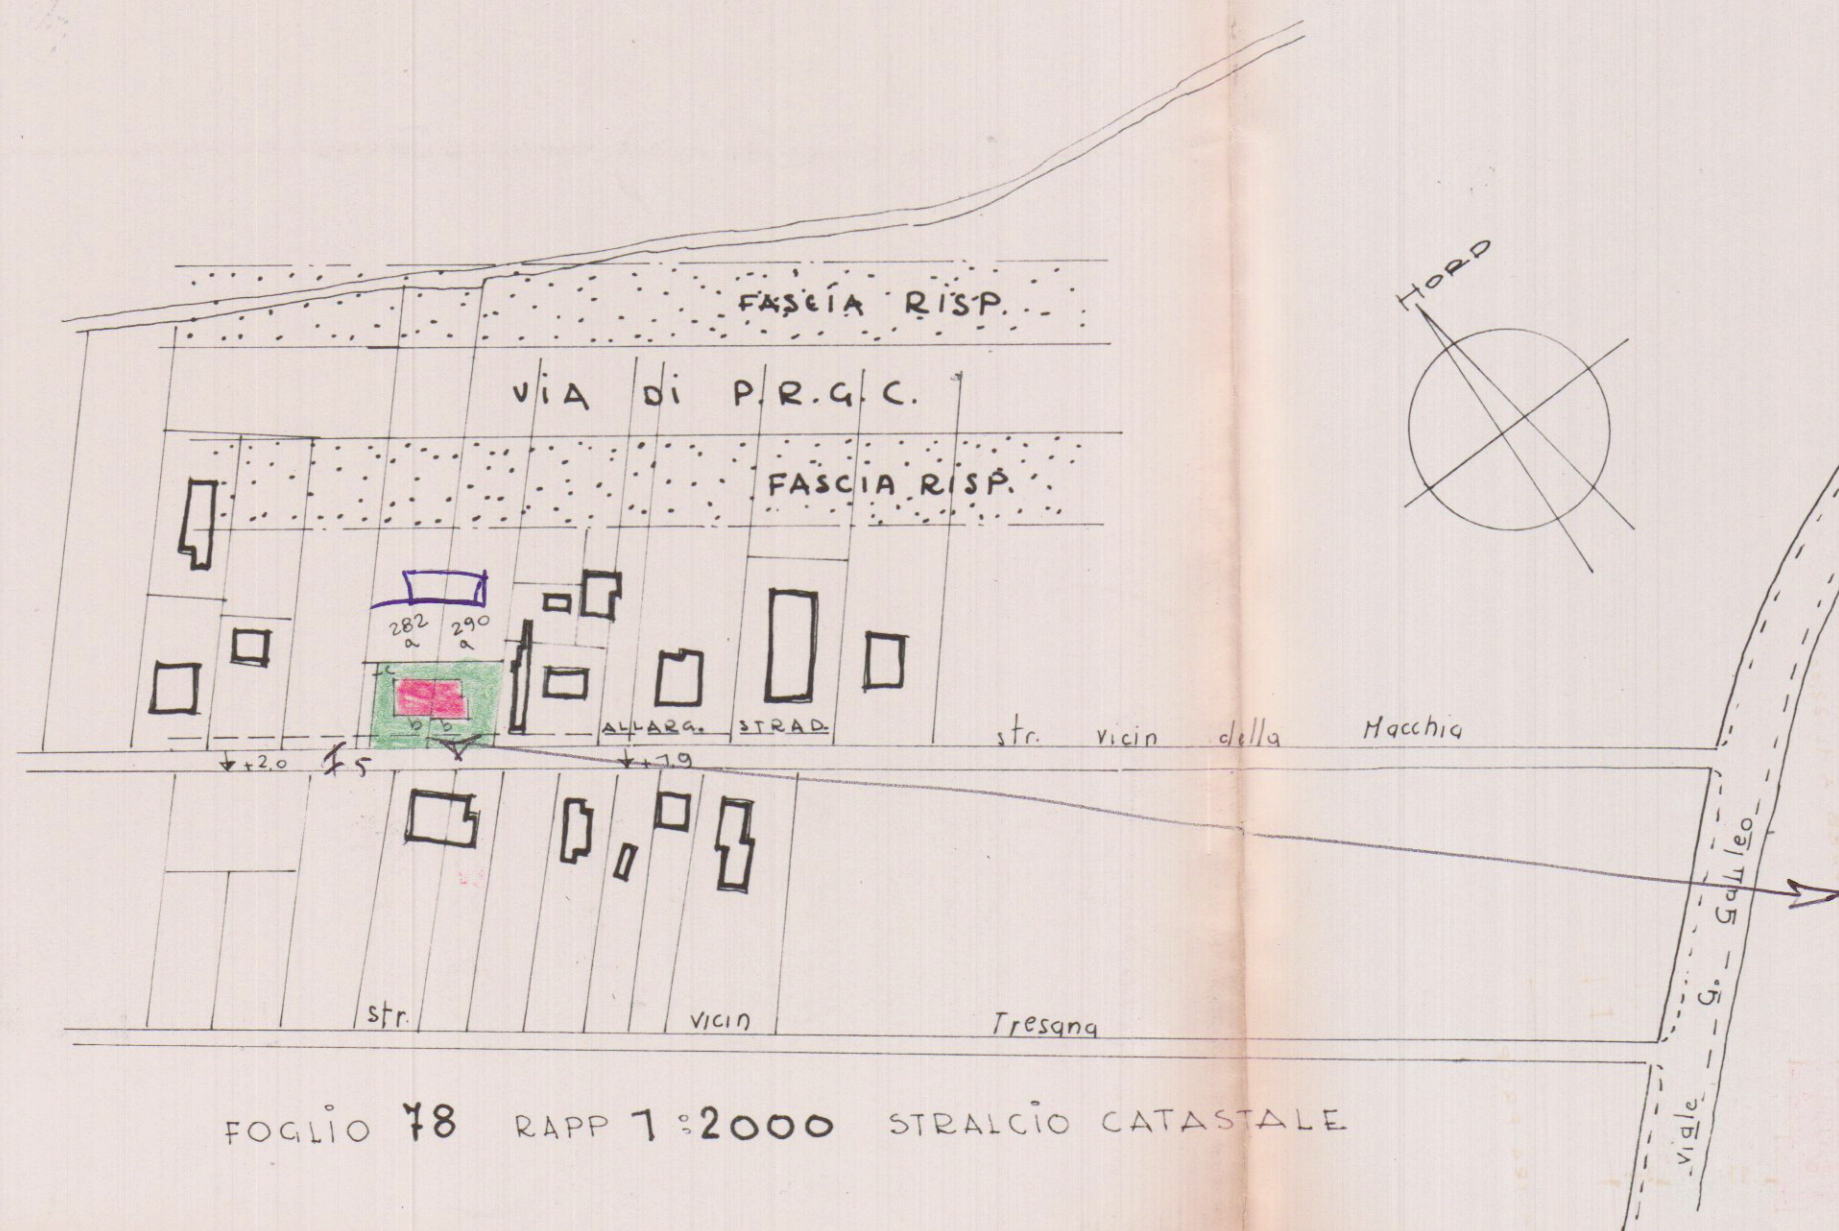


ZONA	F
PIANI	2
ALTEZZA MAX.	ML. 7.50
DIST. CONFINI STRADE	ML. 5.00
RAPP. COPERTURA	1/4

FOGLIO 78 RAPP. 1:2000 STRALCIO CATASTALE

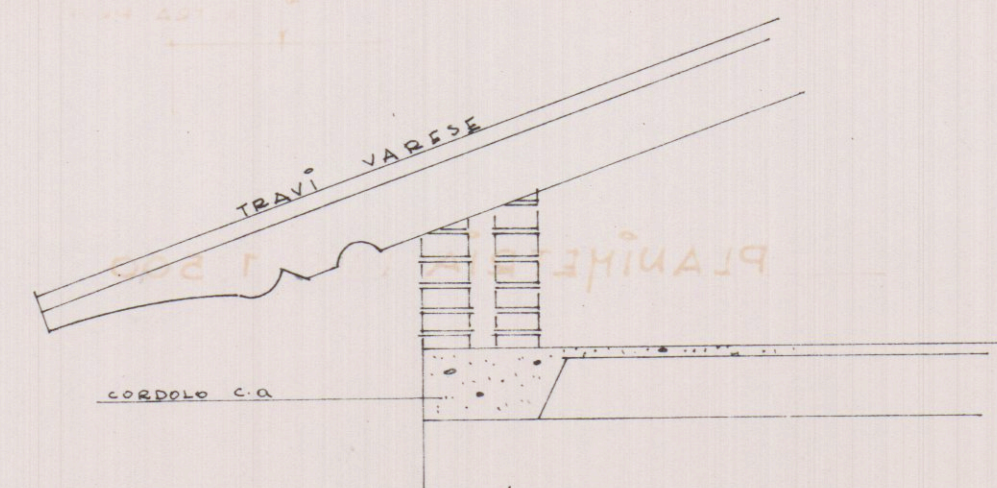

PARTICOLARE RAPP. 1:20

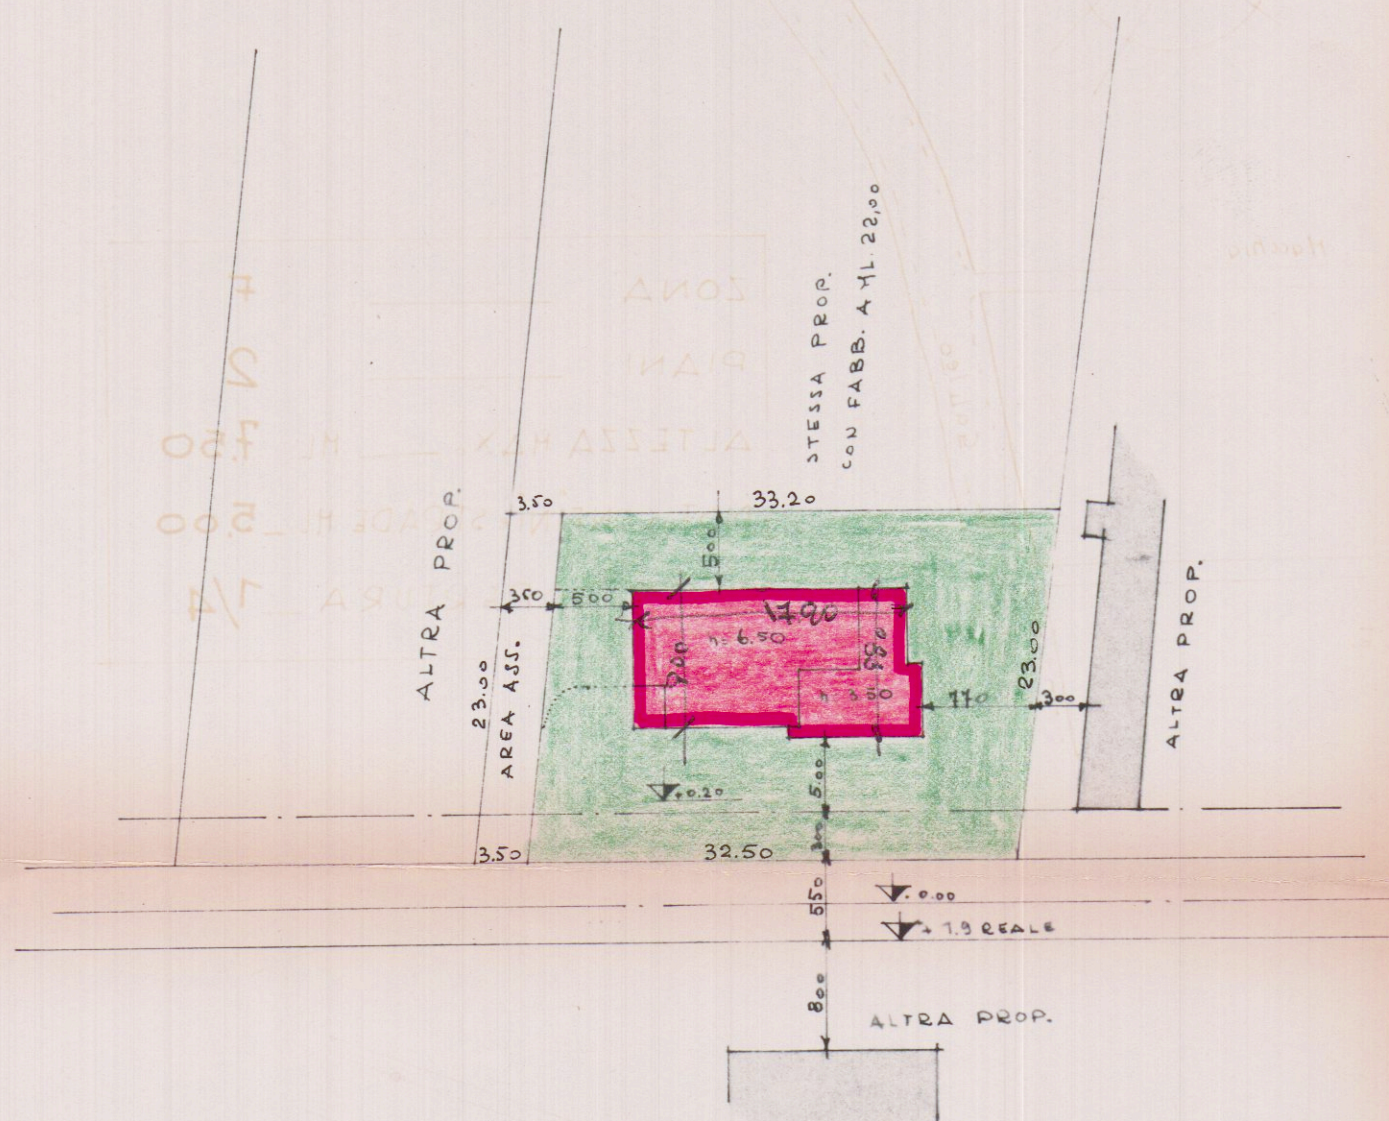

PLANIMETRIA RAPP. 1:500



SEZIONE TRASVERS.

SEZIONE LONGITUD.

31 MAG. 1976
 PROP. SIG. FUSANI CARLO
 LAVORO FABB. USO ABITAZ. DA EDIGERSI
 A MARINA, VIA VIC. MACCHIA
 TAV. 1
 PLANIM. SEZIONI e PARTICOLARE

SOPRINTENDENZA PER I BENI AMBIENTALI, ARCHITETTONICI, ARTISTICI E STORICI
 per le Province di PISA, LIVORNO, LUCCA E MASSA CARRARA
 PISA, 12 OTT. 1976
 Oggetto: Carrara-Via Vicinale Macchia-Costruzione fabbricato di proprietà Sig. FUSANI Carlo.
 Prot. 13366 Posiz. 1
 Allegati 3
 Risposta a domanda del 3/8/76
 N. 13564/996
 Al Sig. FUSANI Carlo
 Comune di Carrara
 Via Vicinale Macchia
 di proprietà Sig. FUSANI Carlo
 Poiché la località è notificata ai sensi della Legge n. 1497 del 29-6-39 sulla protezione delle Bellezze naturali, questa Soprintendenza, preso in esame il progetto, lo restituisce esprimendo per esso il seguente deliberato di competenza, ai sensi della legge stessa:
 APPROVATO a condizione che siano eliminati i tagli nella copertura che dovrà quindi configurarsi come un padiglione. Il manto di copertura del tetto dovrà essere in cotto ad embrici e tegole coppi all'uso toscano, gli intonaci e le coloriture dovranno essere del tipo tradizionale.
 20 OTT. 1976
 COMUNE DI CARRARA
 UFFICIO URBANISTICO
 Protocollo N. 996
 Data 18 OTT. 1976
 Si raccomanda nello stesso interesse della S.V. di attenersi scrupolosamente al progetto approvato (oppure in caso di repulsa, di non intraprendere alcuna opera) ad evitare l'applicazione delle sanzioni previste dalla legge.
 IL SOPRINTENDENTE
 C. Rossi