

13 MAG. 1980

VARIANTE

4

PROGETTO DI RISTRUTTURAZIONE RAPP. 1/100

PROP.: PEZZICA GIANDALO (1°-2°-3° PIANO)
VOLTERRA GIANDALO


Pezzica



APPROVATO


CONTROLLATO 22 LUG. 1980

LA TECNICA

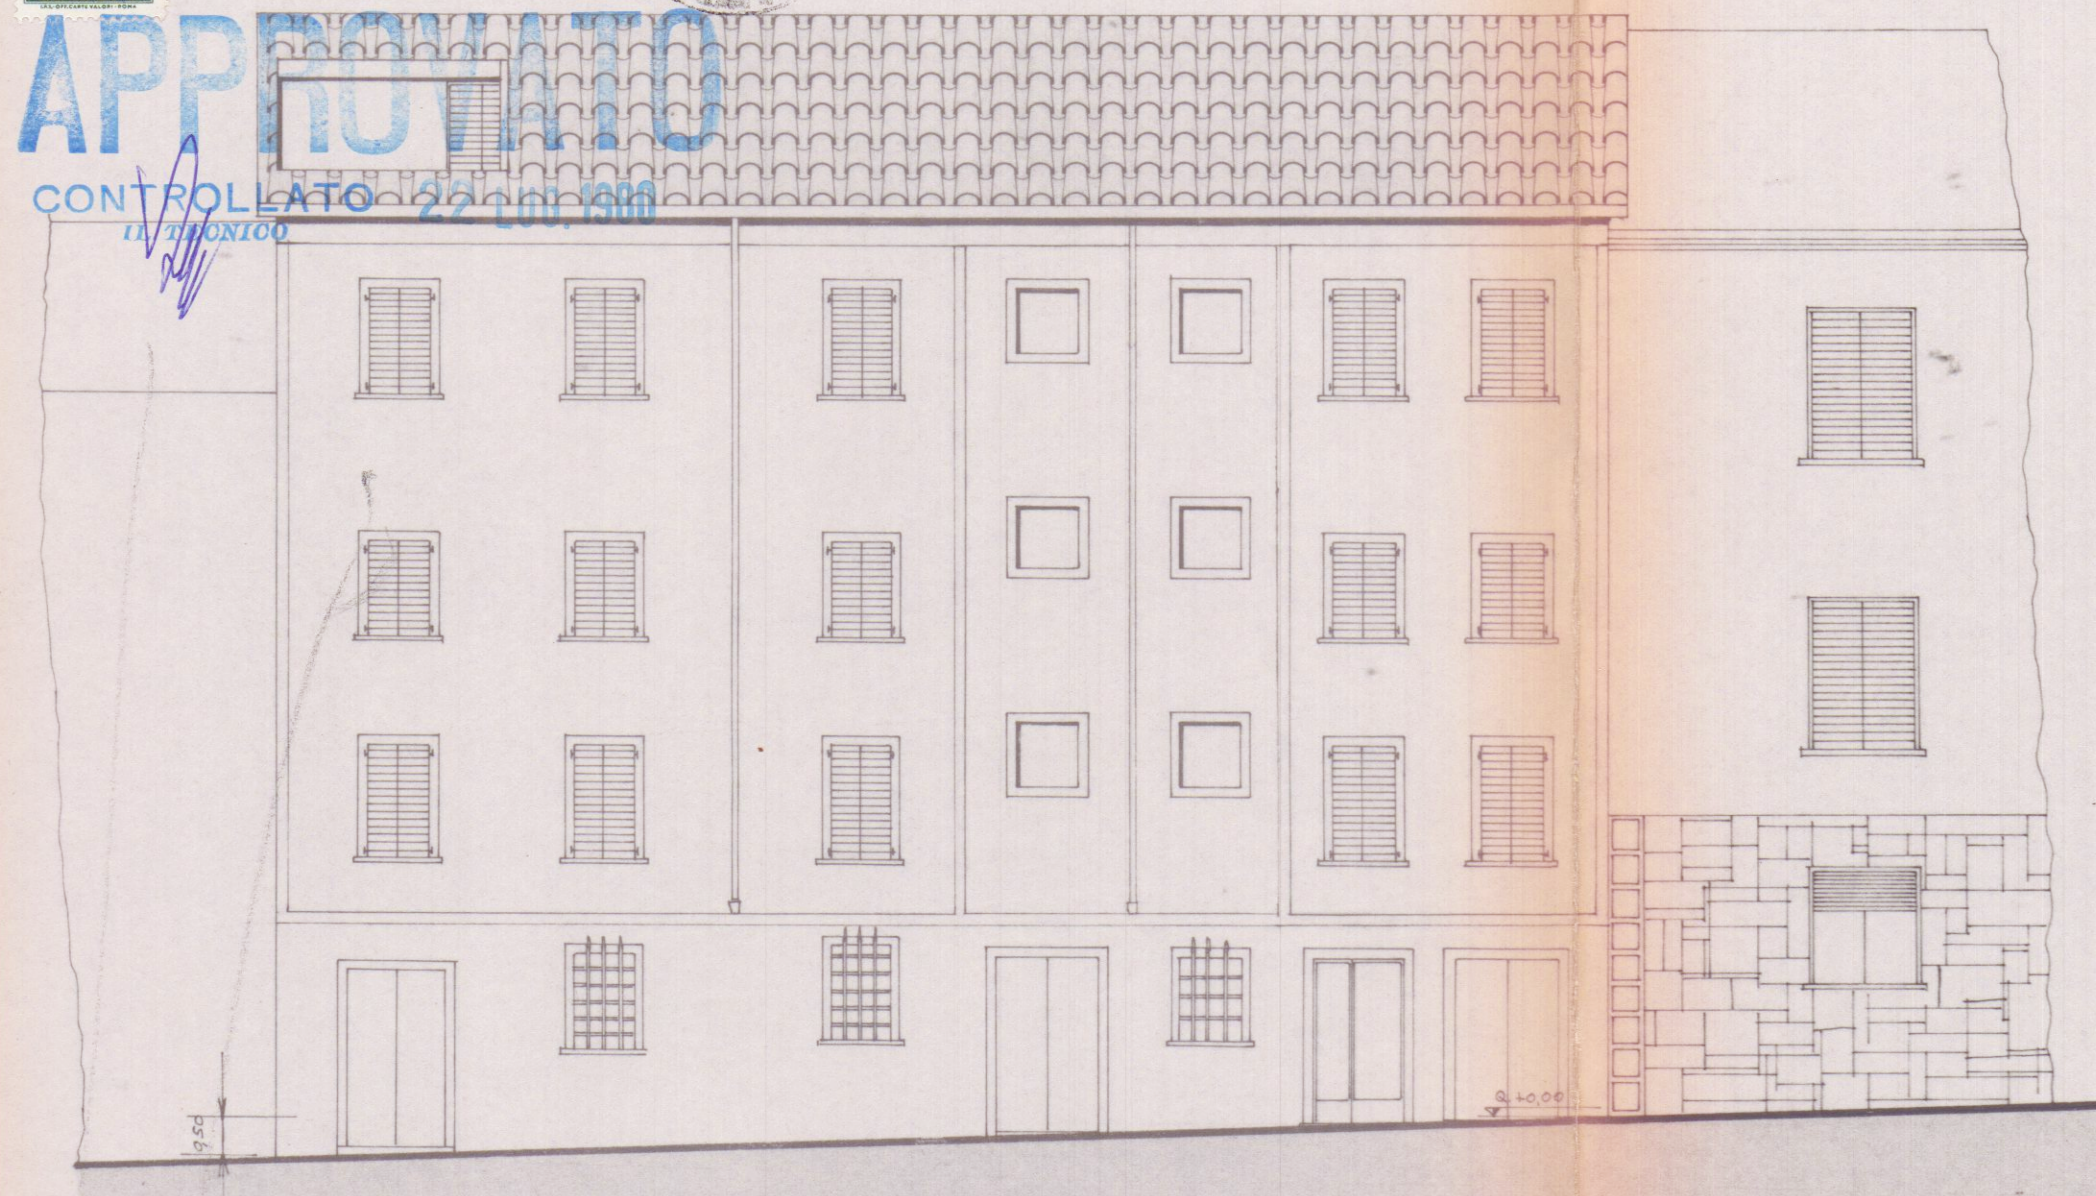


PROSPETTO VERSO VIA SANDIERO


Approvato dal Sindaco alle condizioni
indicate per la concessione di costruzione
n° 202 del 23 LUG. 1979
L'ING. CAPO

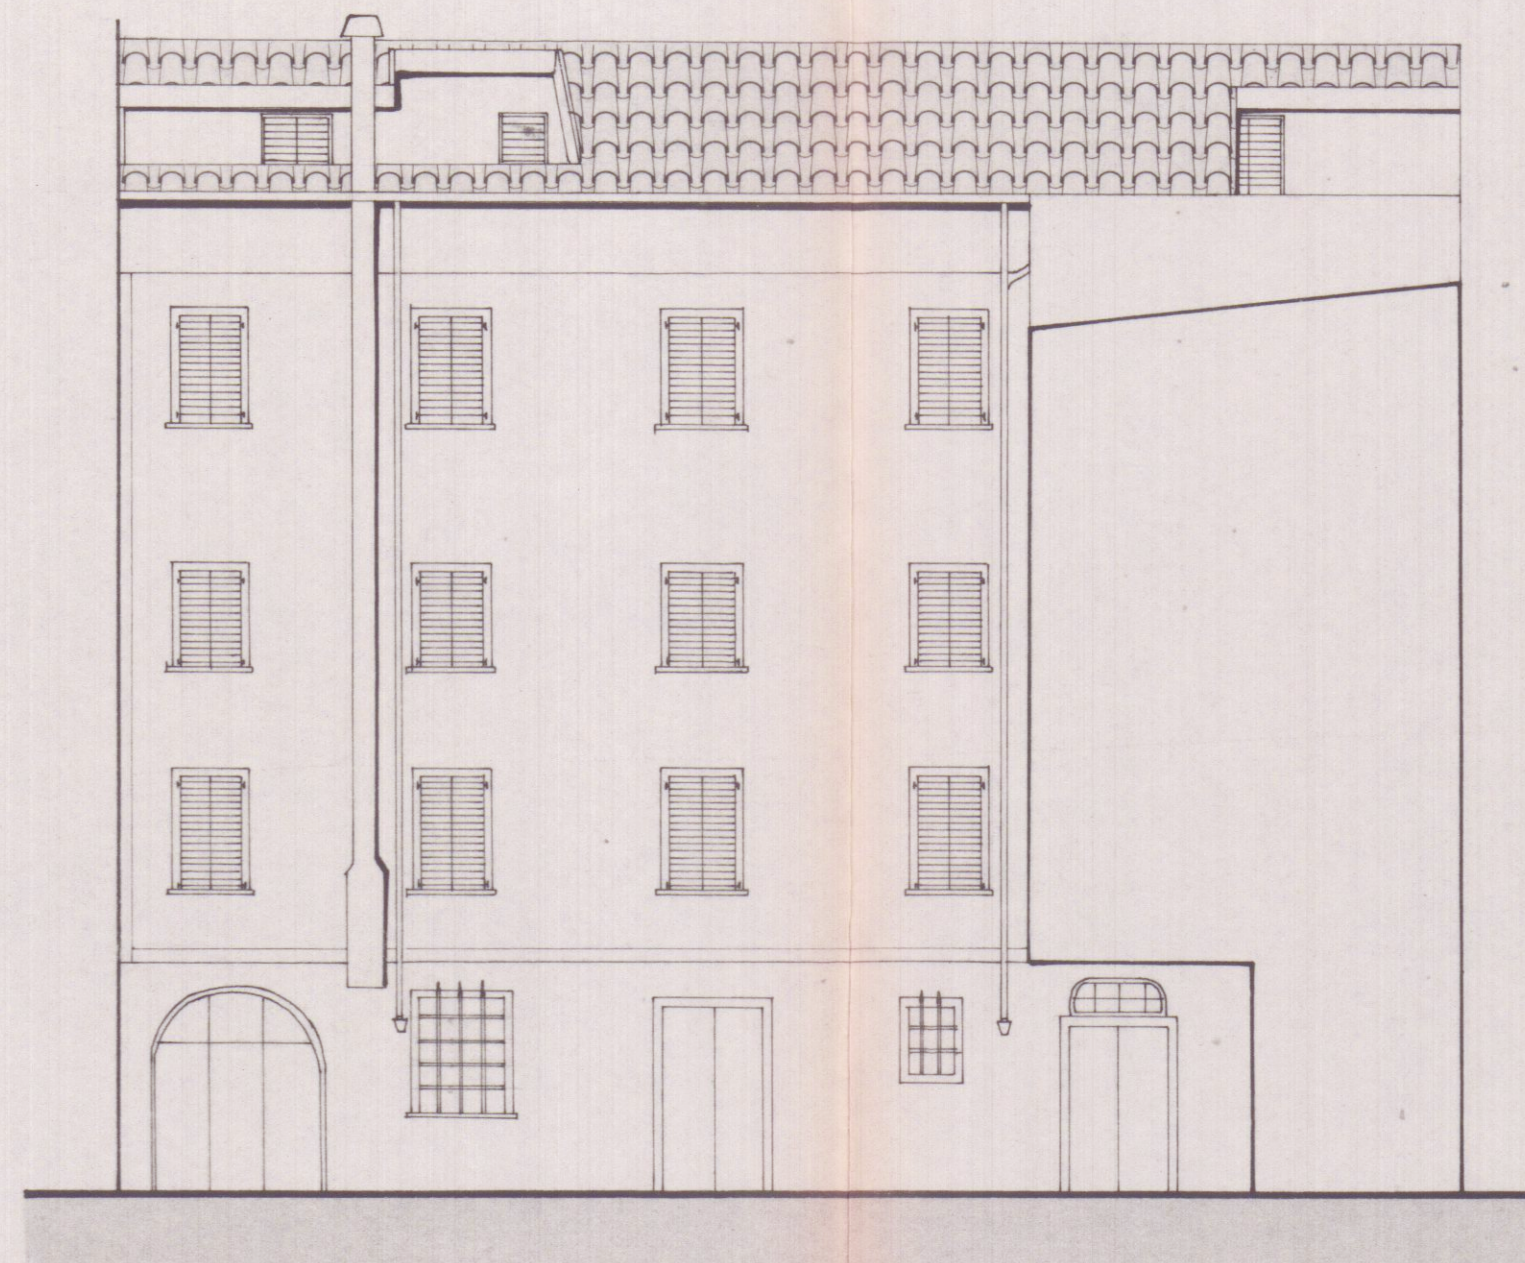

RETRO

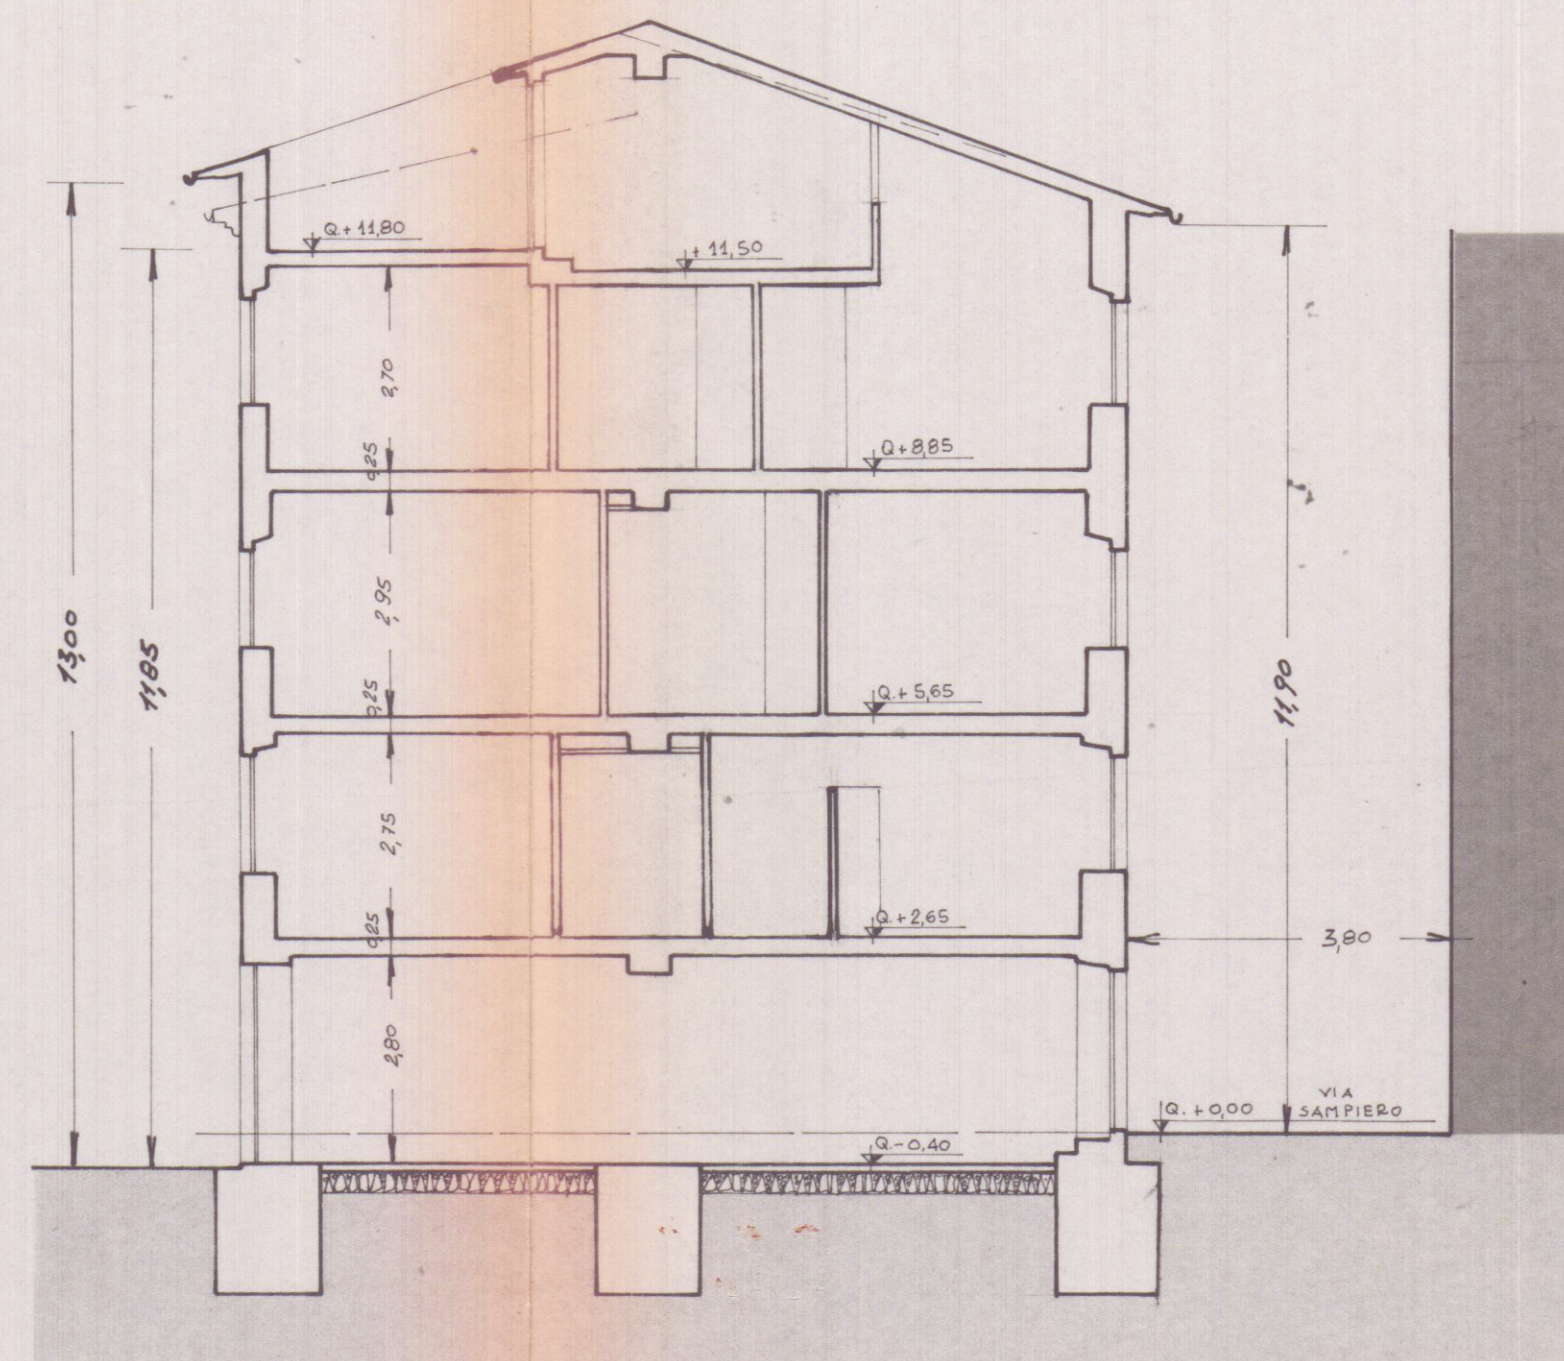

SEZIONE TRASVERSALE A-B

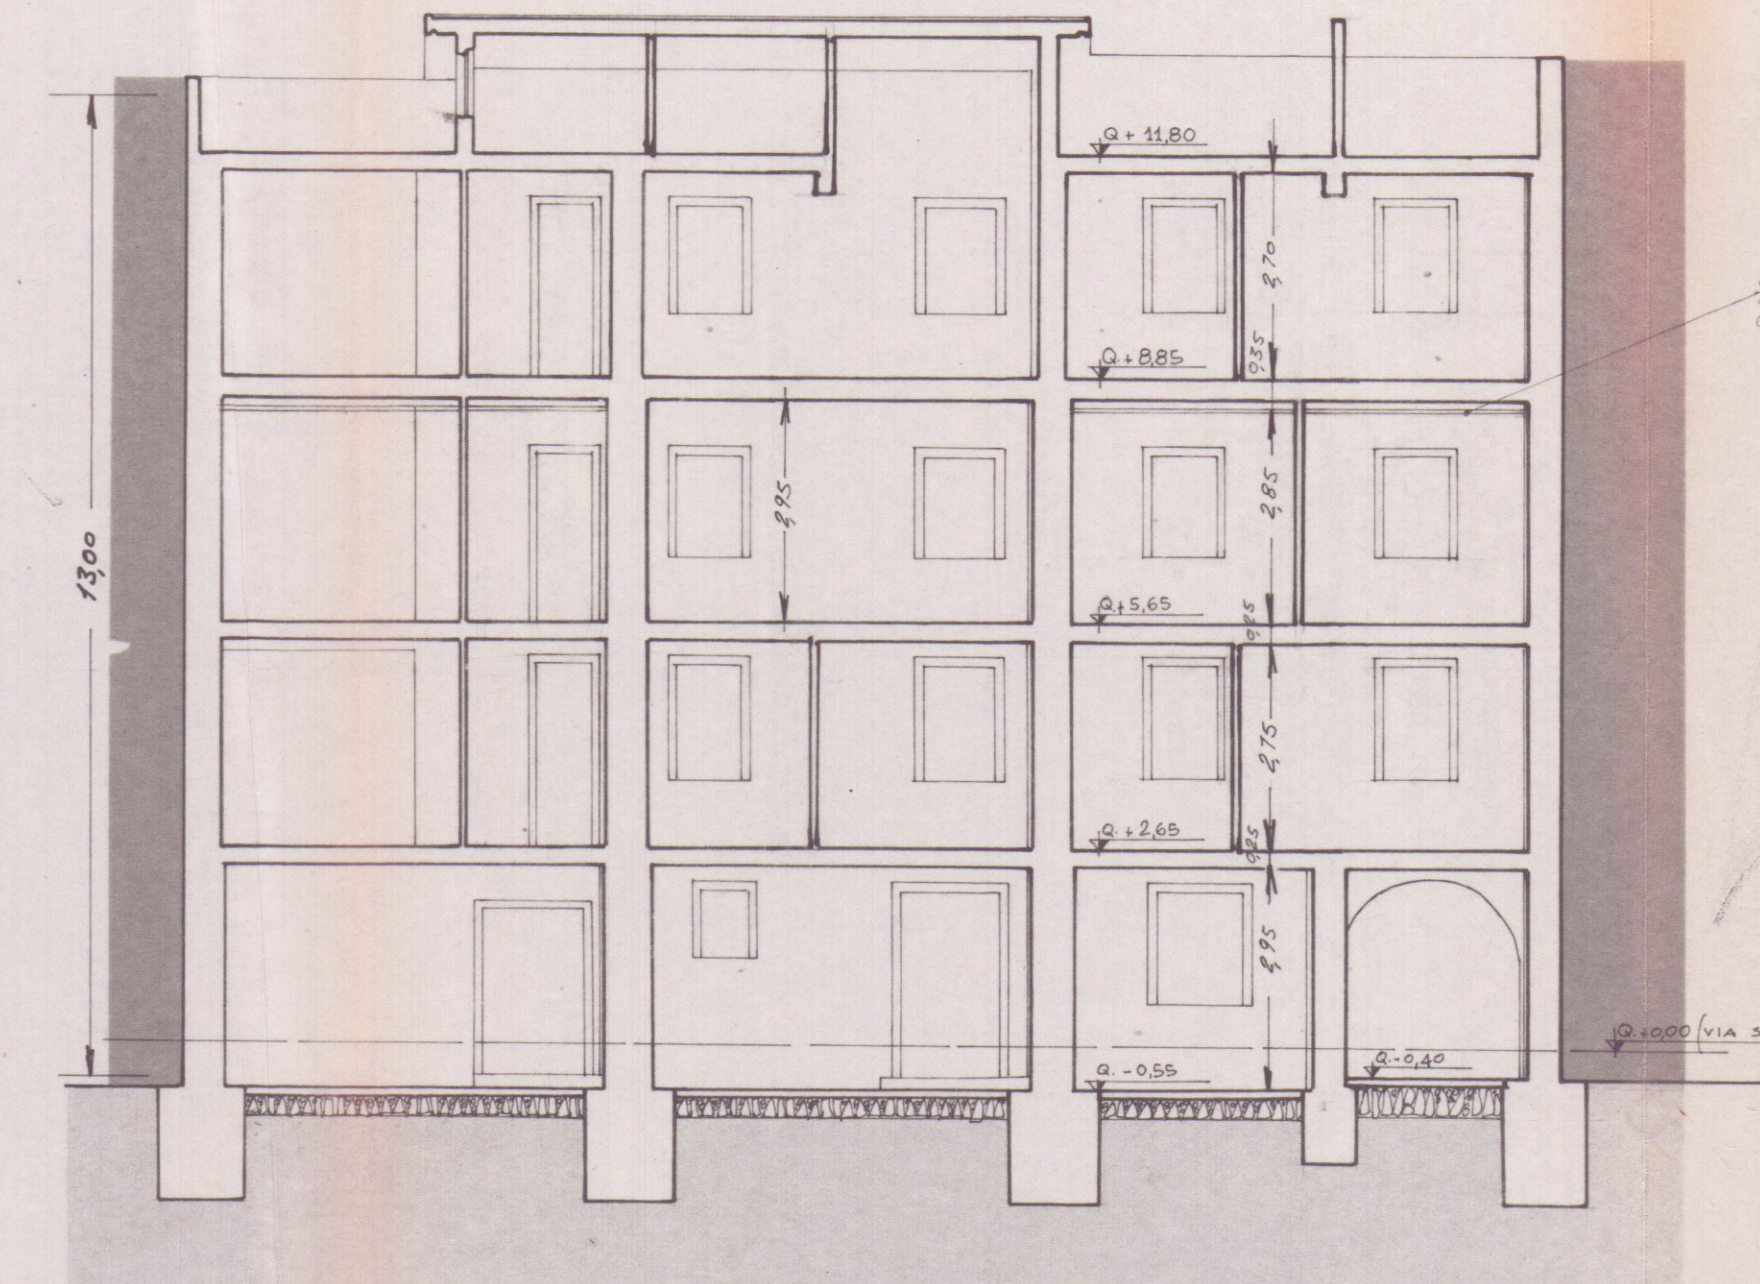

SEZIONE LONGITUDINALE C-D