


STUDIO ASSOCIATO D.A.L. ING. LUIGI DANESI Via Prov. Carrara-Arezzo n. 91/ter CARRARA Tel. 0585/844630			
COMMITTENTE	LAVORO	OGGETTO	SCALA
CONSORZIO APUANO TRASPORTI	PROGETTO DI COSTRUZIONE DI FABBRICATO DI CIVILE ABITAZIONE	PIANTA SCANTINATO 13 NOV. 1997	1:100
PROGETTISTA: ING. LUIGI DANESI			DATA: NOVEMBRE 96
			TAV. 2



REGIONE TOSCANA
Ufficio del Genio Civile di Massa Carrara
Elaborato allegato alla denuncia presentata
ai sensi della Legge n. 61/1974 - L.R. n. 22
e Legge n. 108/1990 - Art. 3 - Circolo S. n. 536
Massa, il 1 AGO. 1997

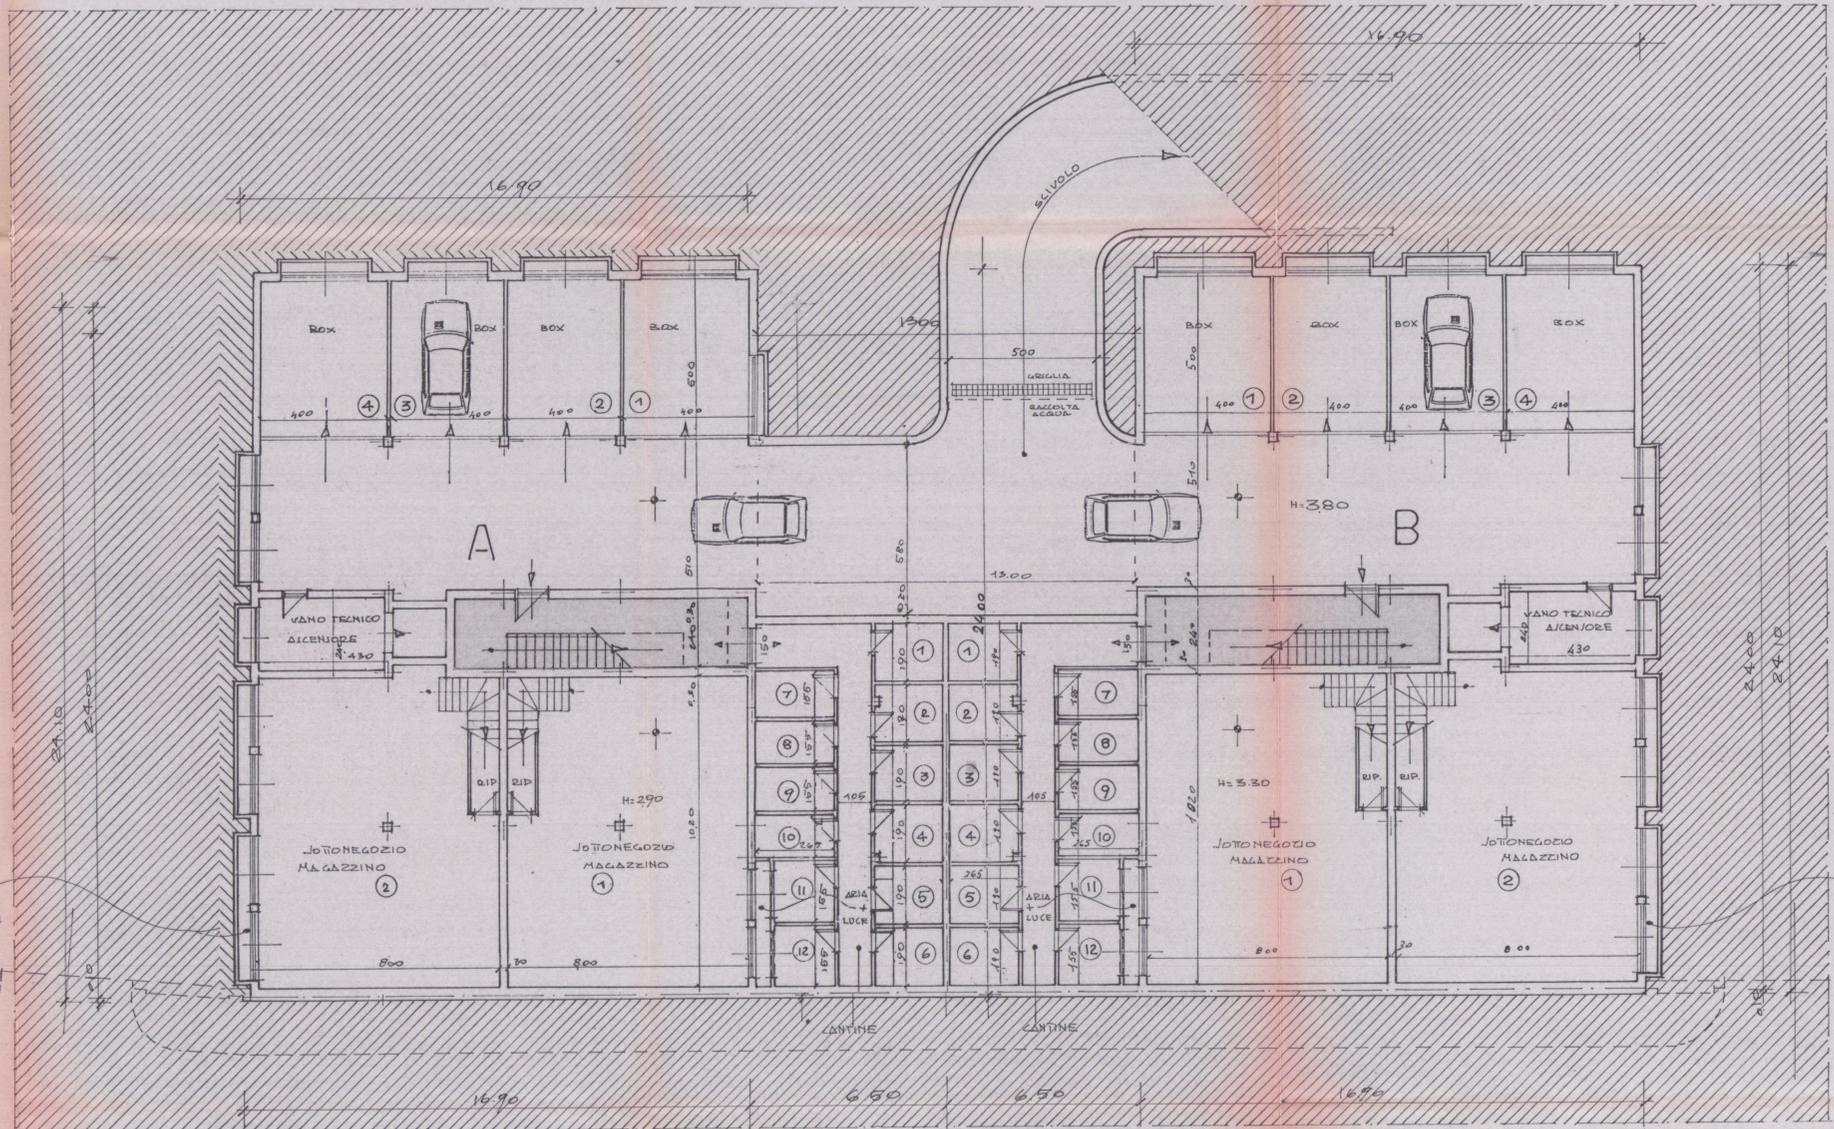

PIANTA BIANCO SCANTINATO