DOTT. ARCH.
RODOLFO BASSANI

08 Pianta Piano 5°

LOTTIZZAZIONE "PORTORO SUD"
EDIFICIO "E" (VARIANTE)

COMMITTENTE:
S.E.A.L. s.n.c. di Bassani e Moretti

DATA
SCALA 1: 100

ARCHITETTI MASSA-CARRARA
BASSANI RODOLFO N° 79

S.E.A.L. s.n.c. di BASSANI MORETTI & C.

20 AGO. 1979

MARCA DA BOLLO LIRE 1500 — MARCA DA BOLLO LIRE 1500

20 AGO. 1979

VARIANTE

APPROVATO
4 DIC. 1979

CONTROLLATO
IL TECNICO

VARIANTE AL PROGETTO
Approvato dal Sindaco alle condizioni indicate nel permesso di costruzione n° 67 del 18 MAG. 1978
licenza edilizia del 4 DIC. 1979
L'ING. CAPO

COMUNE DI CARRARA
Ufficio Urbanistico

VERDE PUBBLICO

STRADA DI LOTTIZZAZIONE Q. +2.70 S.L.M.

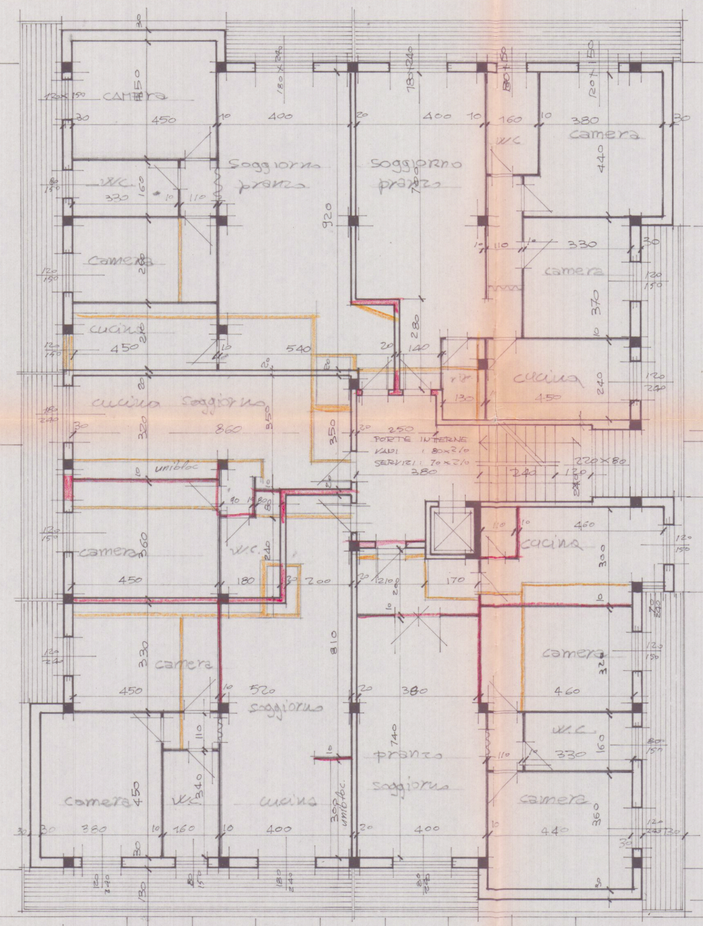

EDIFICIO D

EDIFICIO F

VIA CAP. M. FIORILLO Q. +2.90 S.L.M.