


COMMITTENTE: EDILTOSCO COSTRUZIONI EDILI S.R.L.		FABBRICATO "A"
PROGETTO: COMPLESSO RESIDENZIALE "LE MIMOSE" LOCALITA' STADIO - VIARAGLIA COMUNE DI CARRARA	OGGETTO: - PROSPETTI - - SEZIONE -	TAV. 7 BIS
PROGETTISTA: DOTT. ARCH. DINO GELONI	SCALA: 1:100	

- STATO DI RAFFRONTO




2^a VARIANTE
APPROVATO

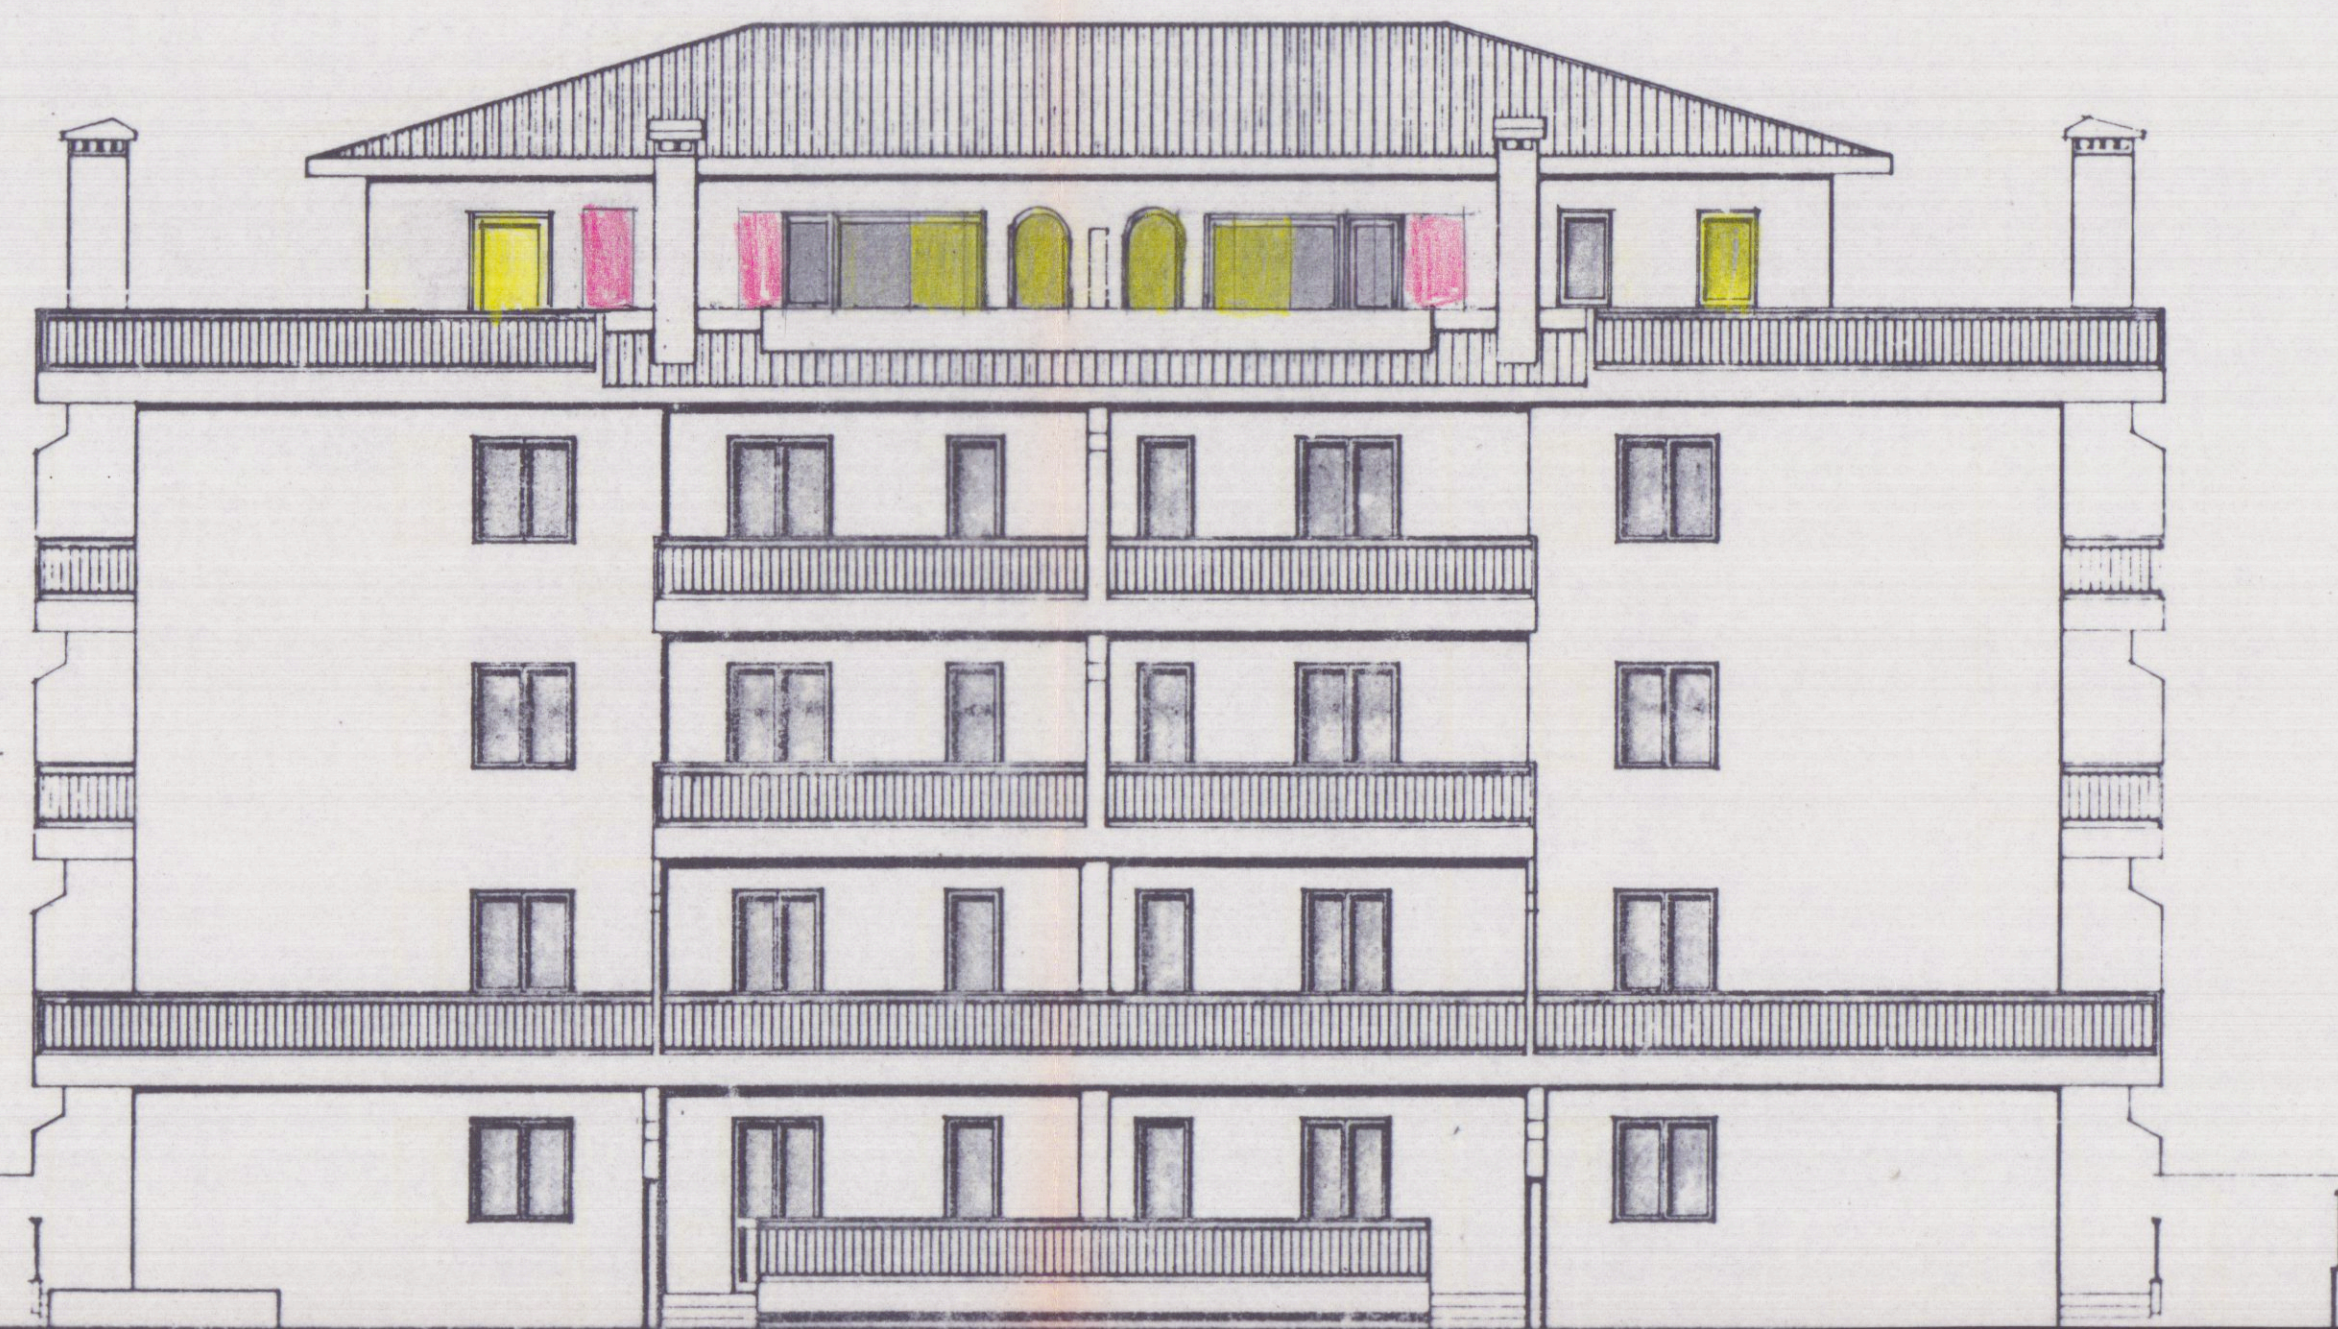

PROSPETTO SUD-OVEST



PROSPETTO NORD-OVEST

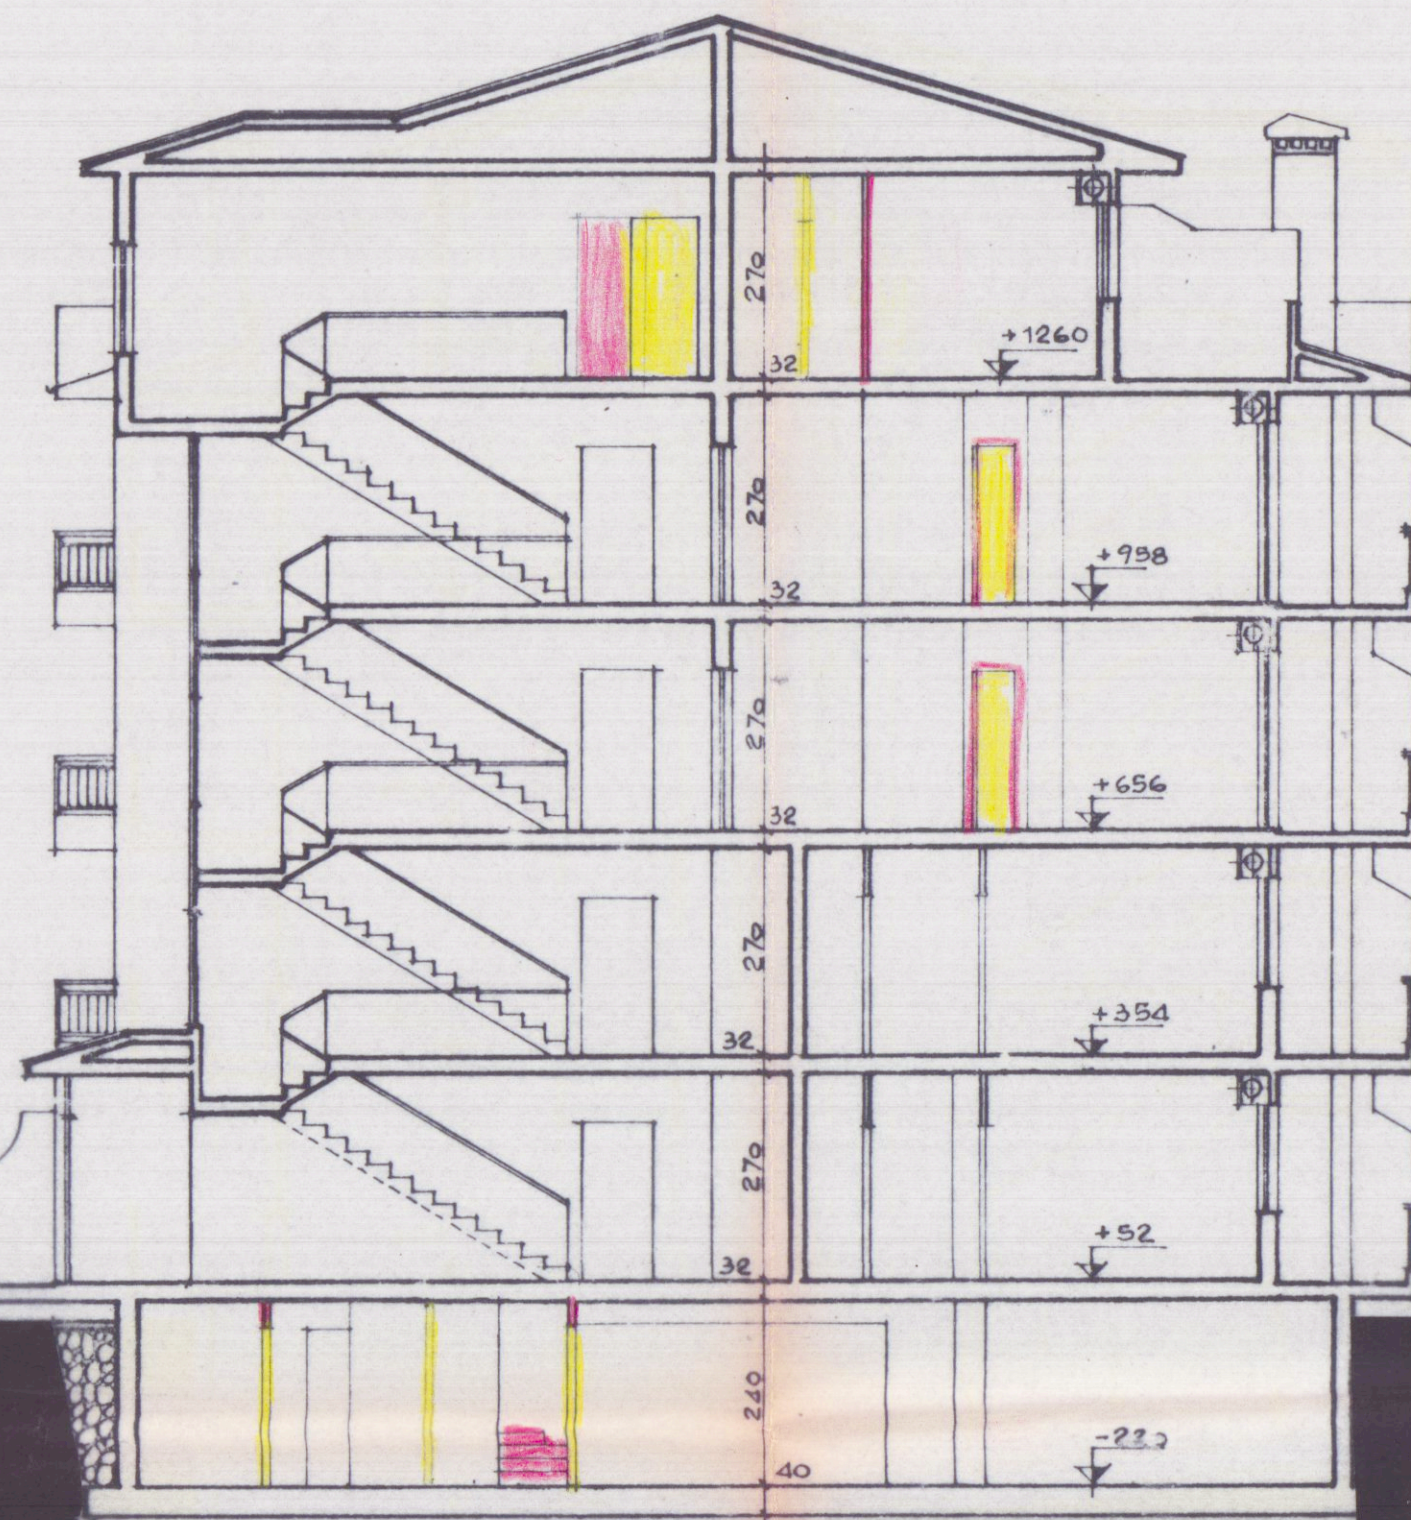

SEZIONE X-X

COMUNE DI CARRARA
SETT. UFF. PIANIFICAZIONE
Approvato dal Sindaco e dal Consiglio
Indicato nella Delibera n. 105 del 27/05/95
elab. grafico di cantiere n. 32 del 31/07/97 7035/1
L'istruttore
Marchi Geo. Ing. 11/10/97