

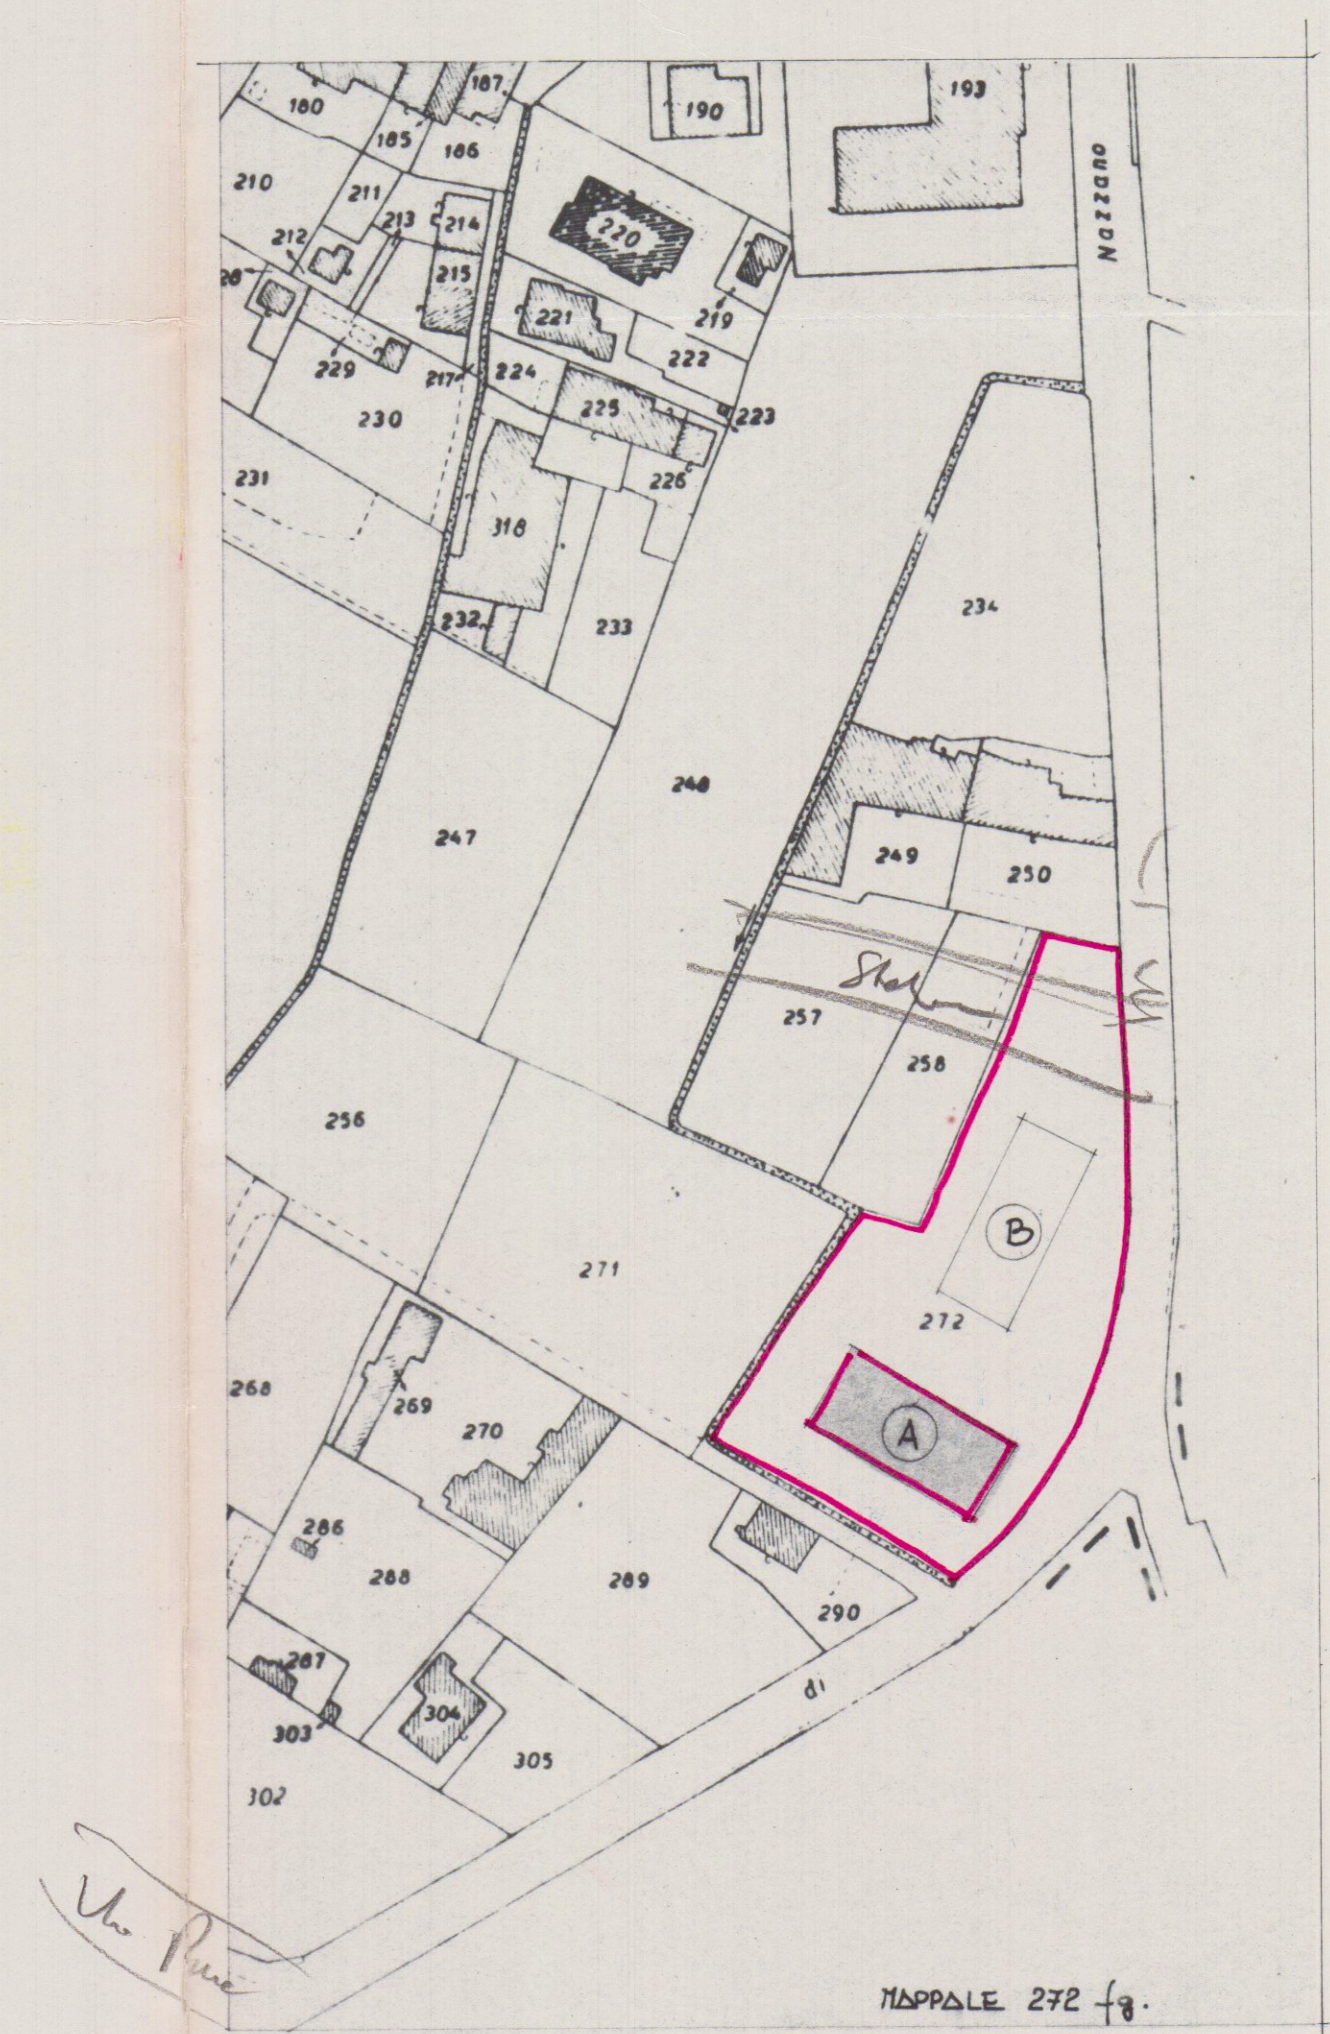
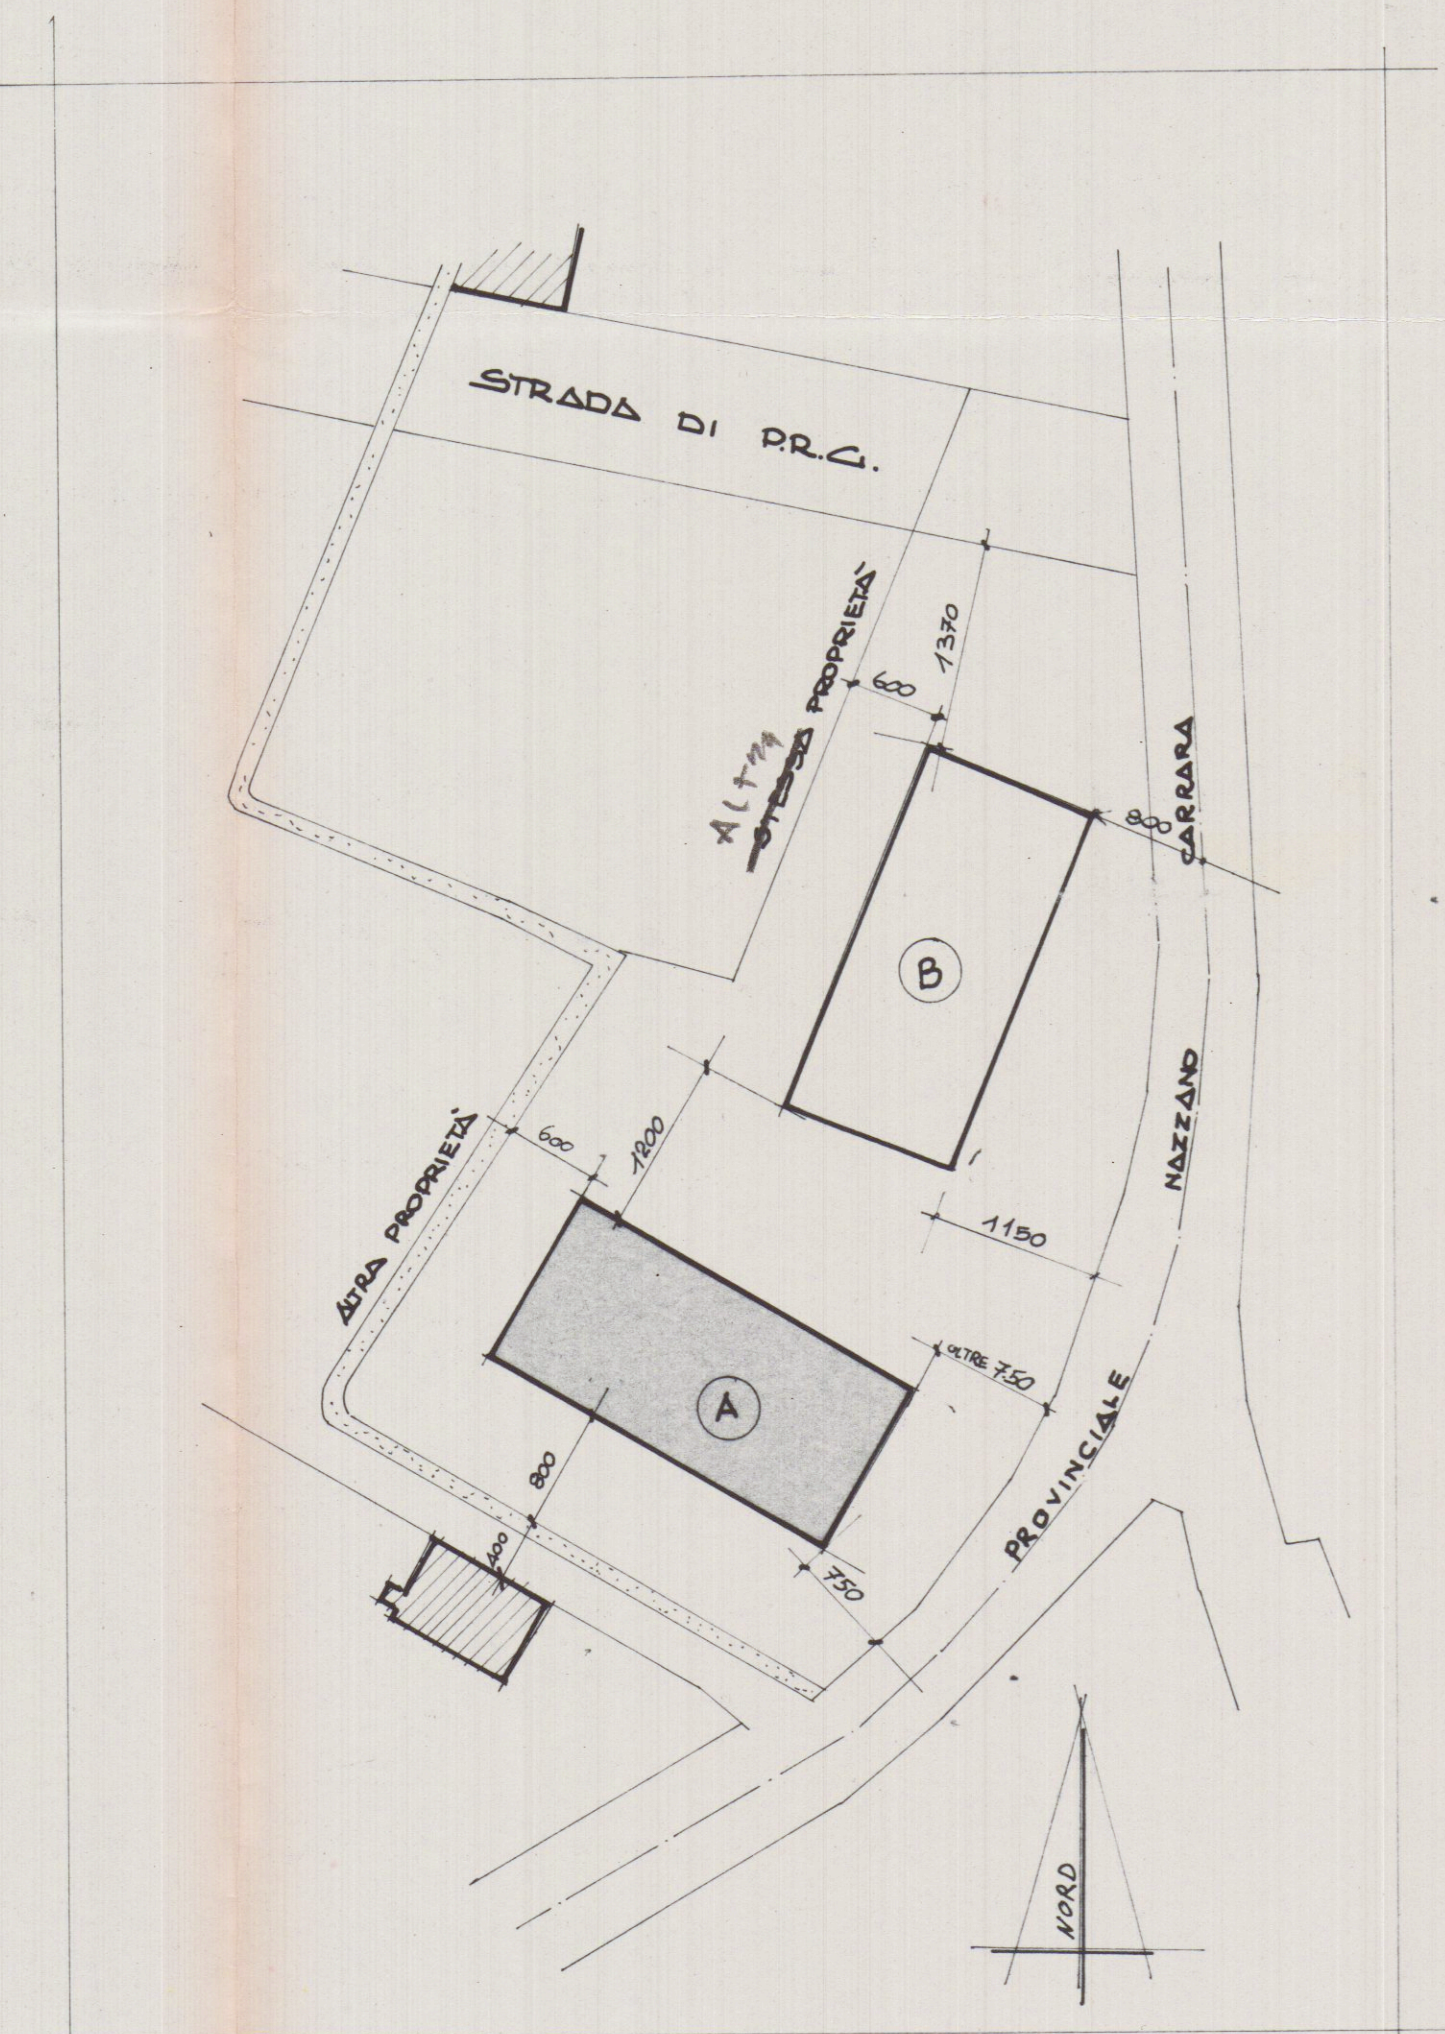


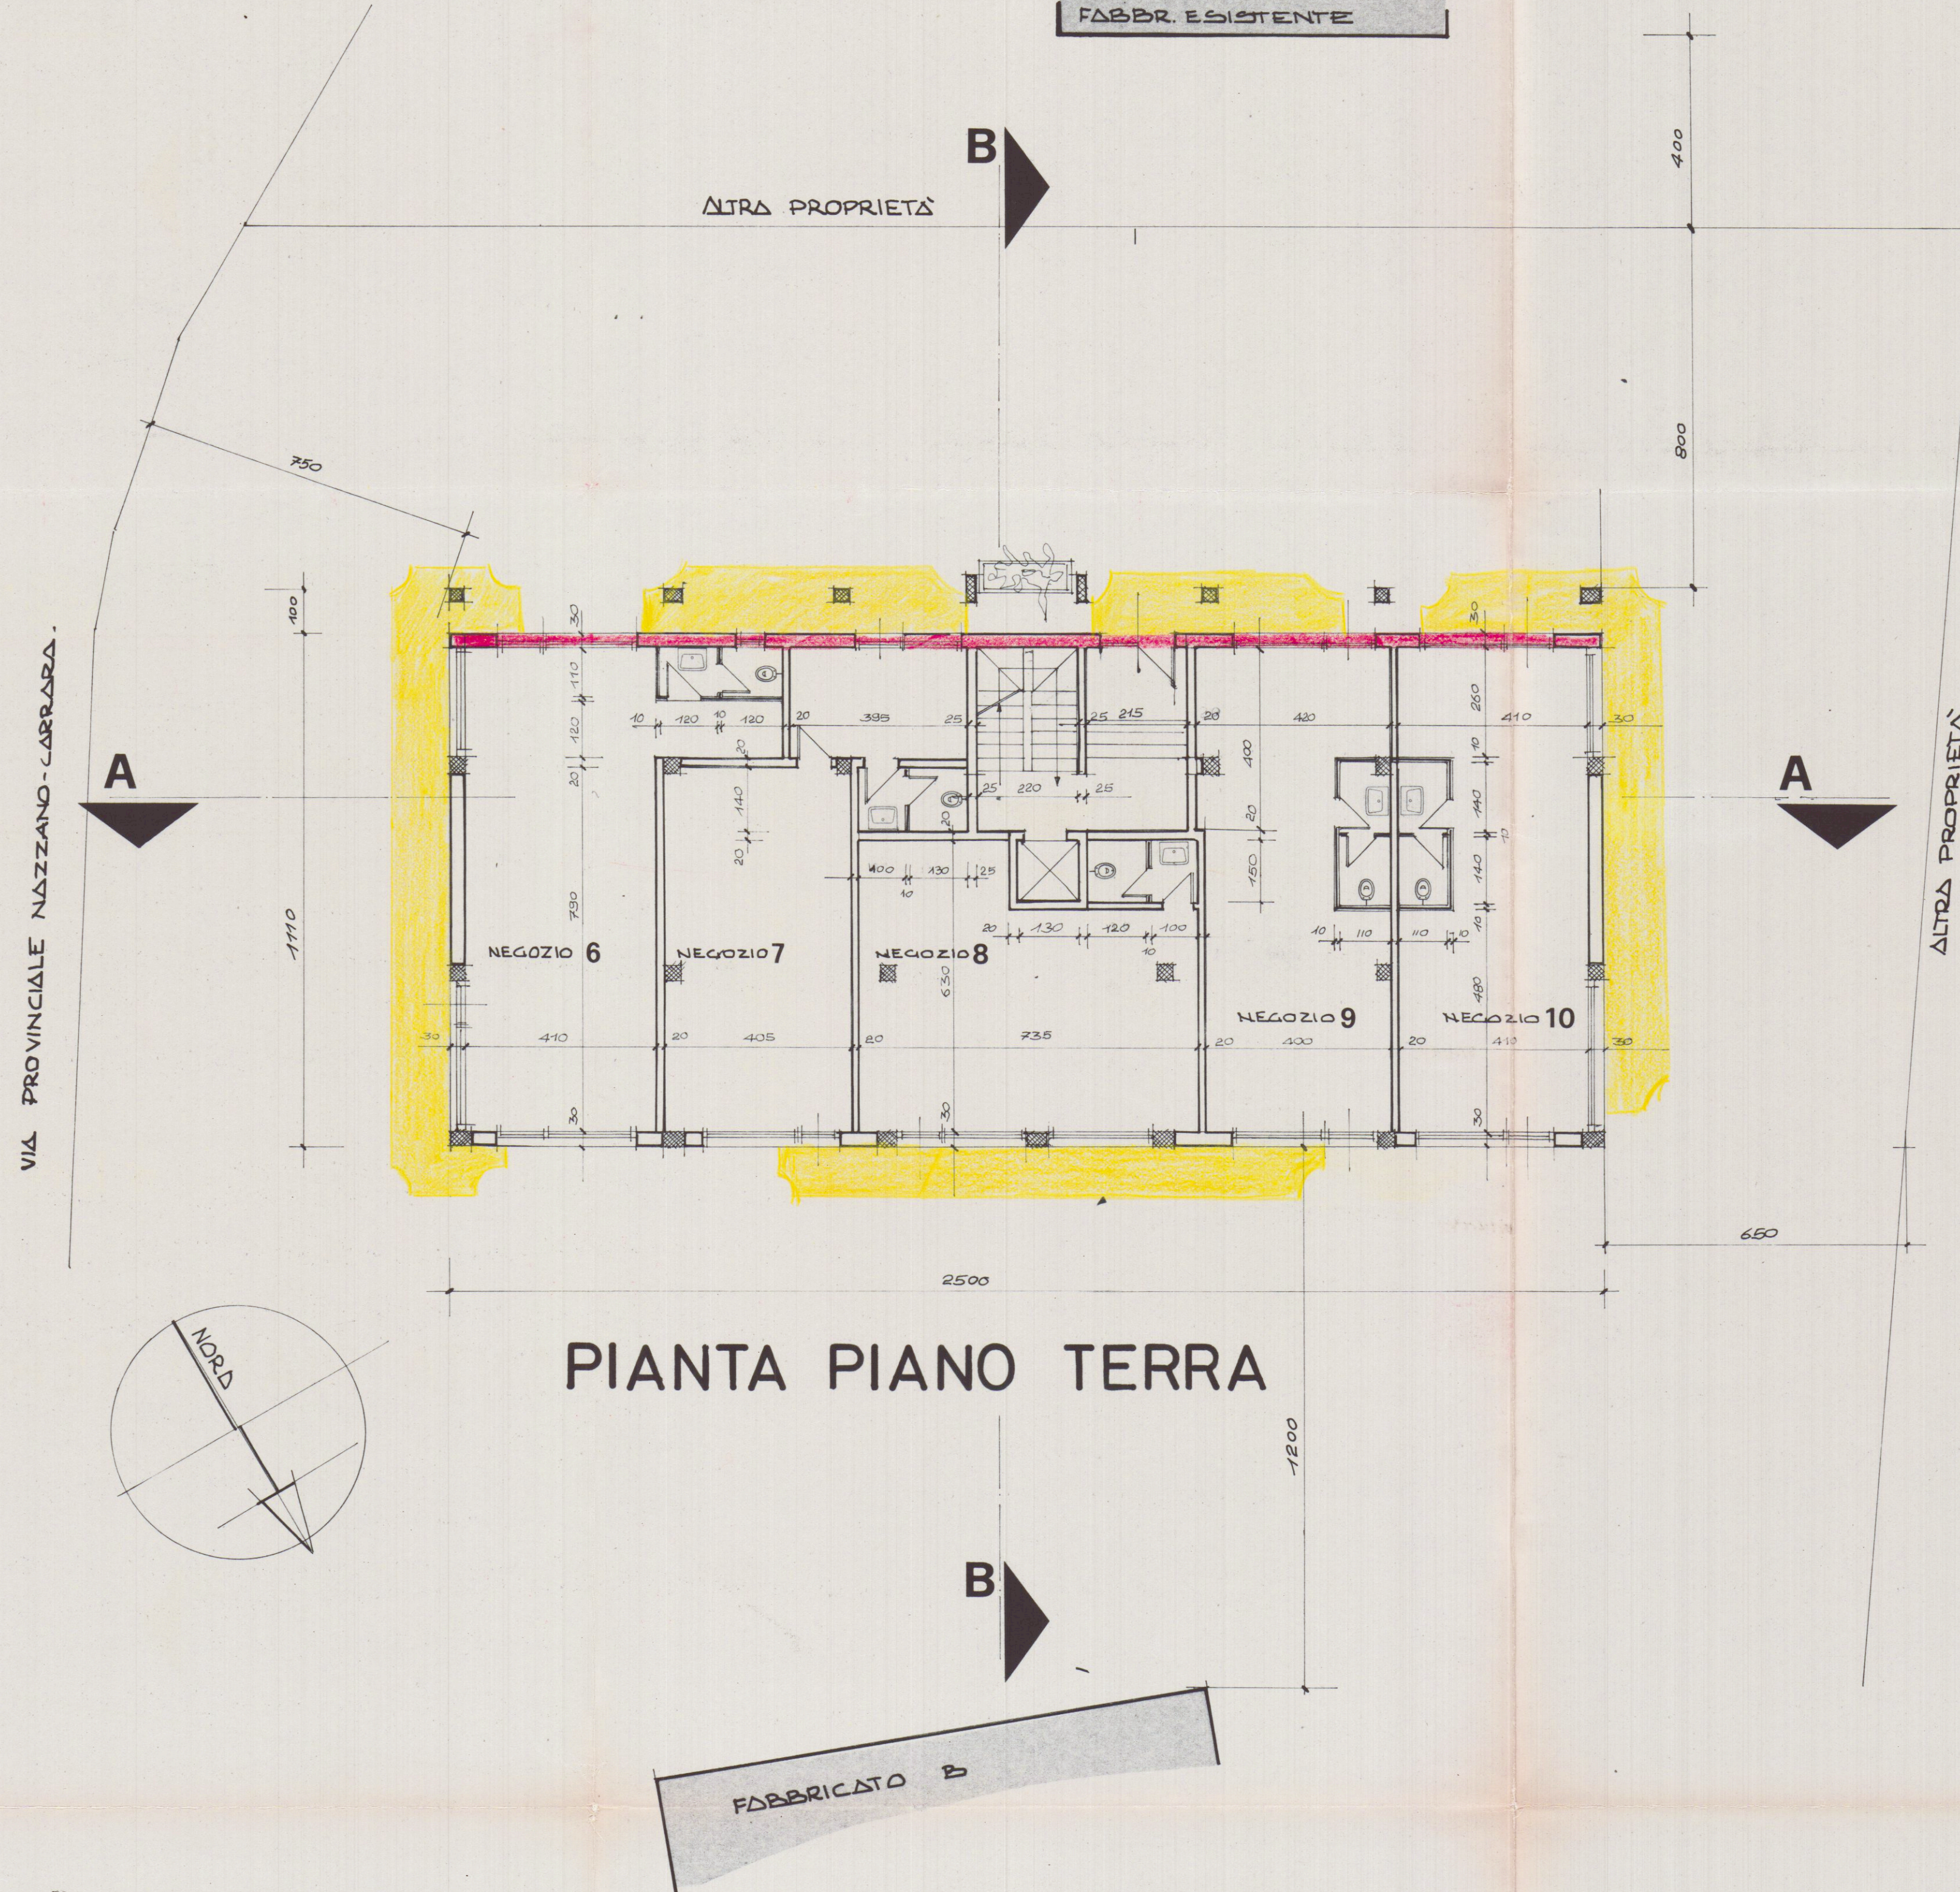

ZONA C DEL P.R.C.
 MASSIMO N. 4 PIANI
 ALTEZZA TOT. MAX ML. 13.30
 LUNGHEZZA MAX 25.00 ML.
 DIST. DAL CONFINI ML. 6.00 MIN.
 DIST. DALLA STRADA ML. 7.50 MIN.
 DIST. FILO STRADA ML. 3.00 MIN.

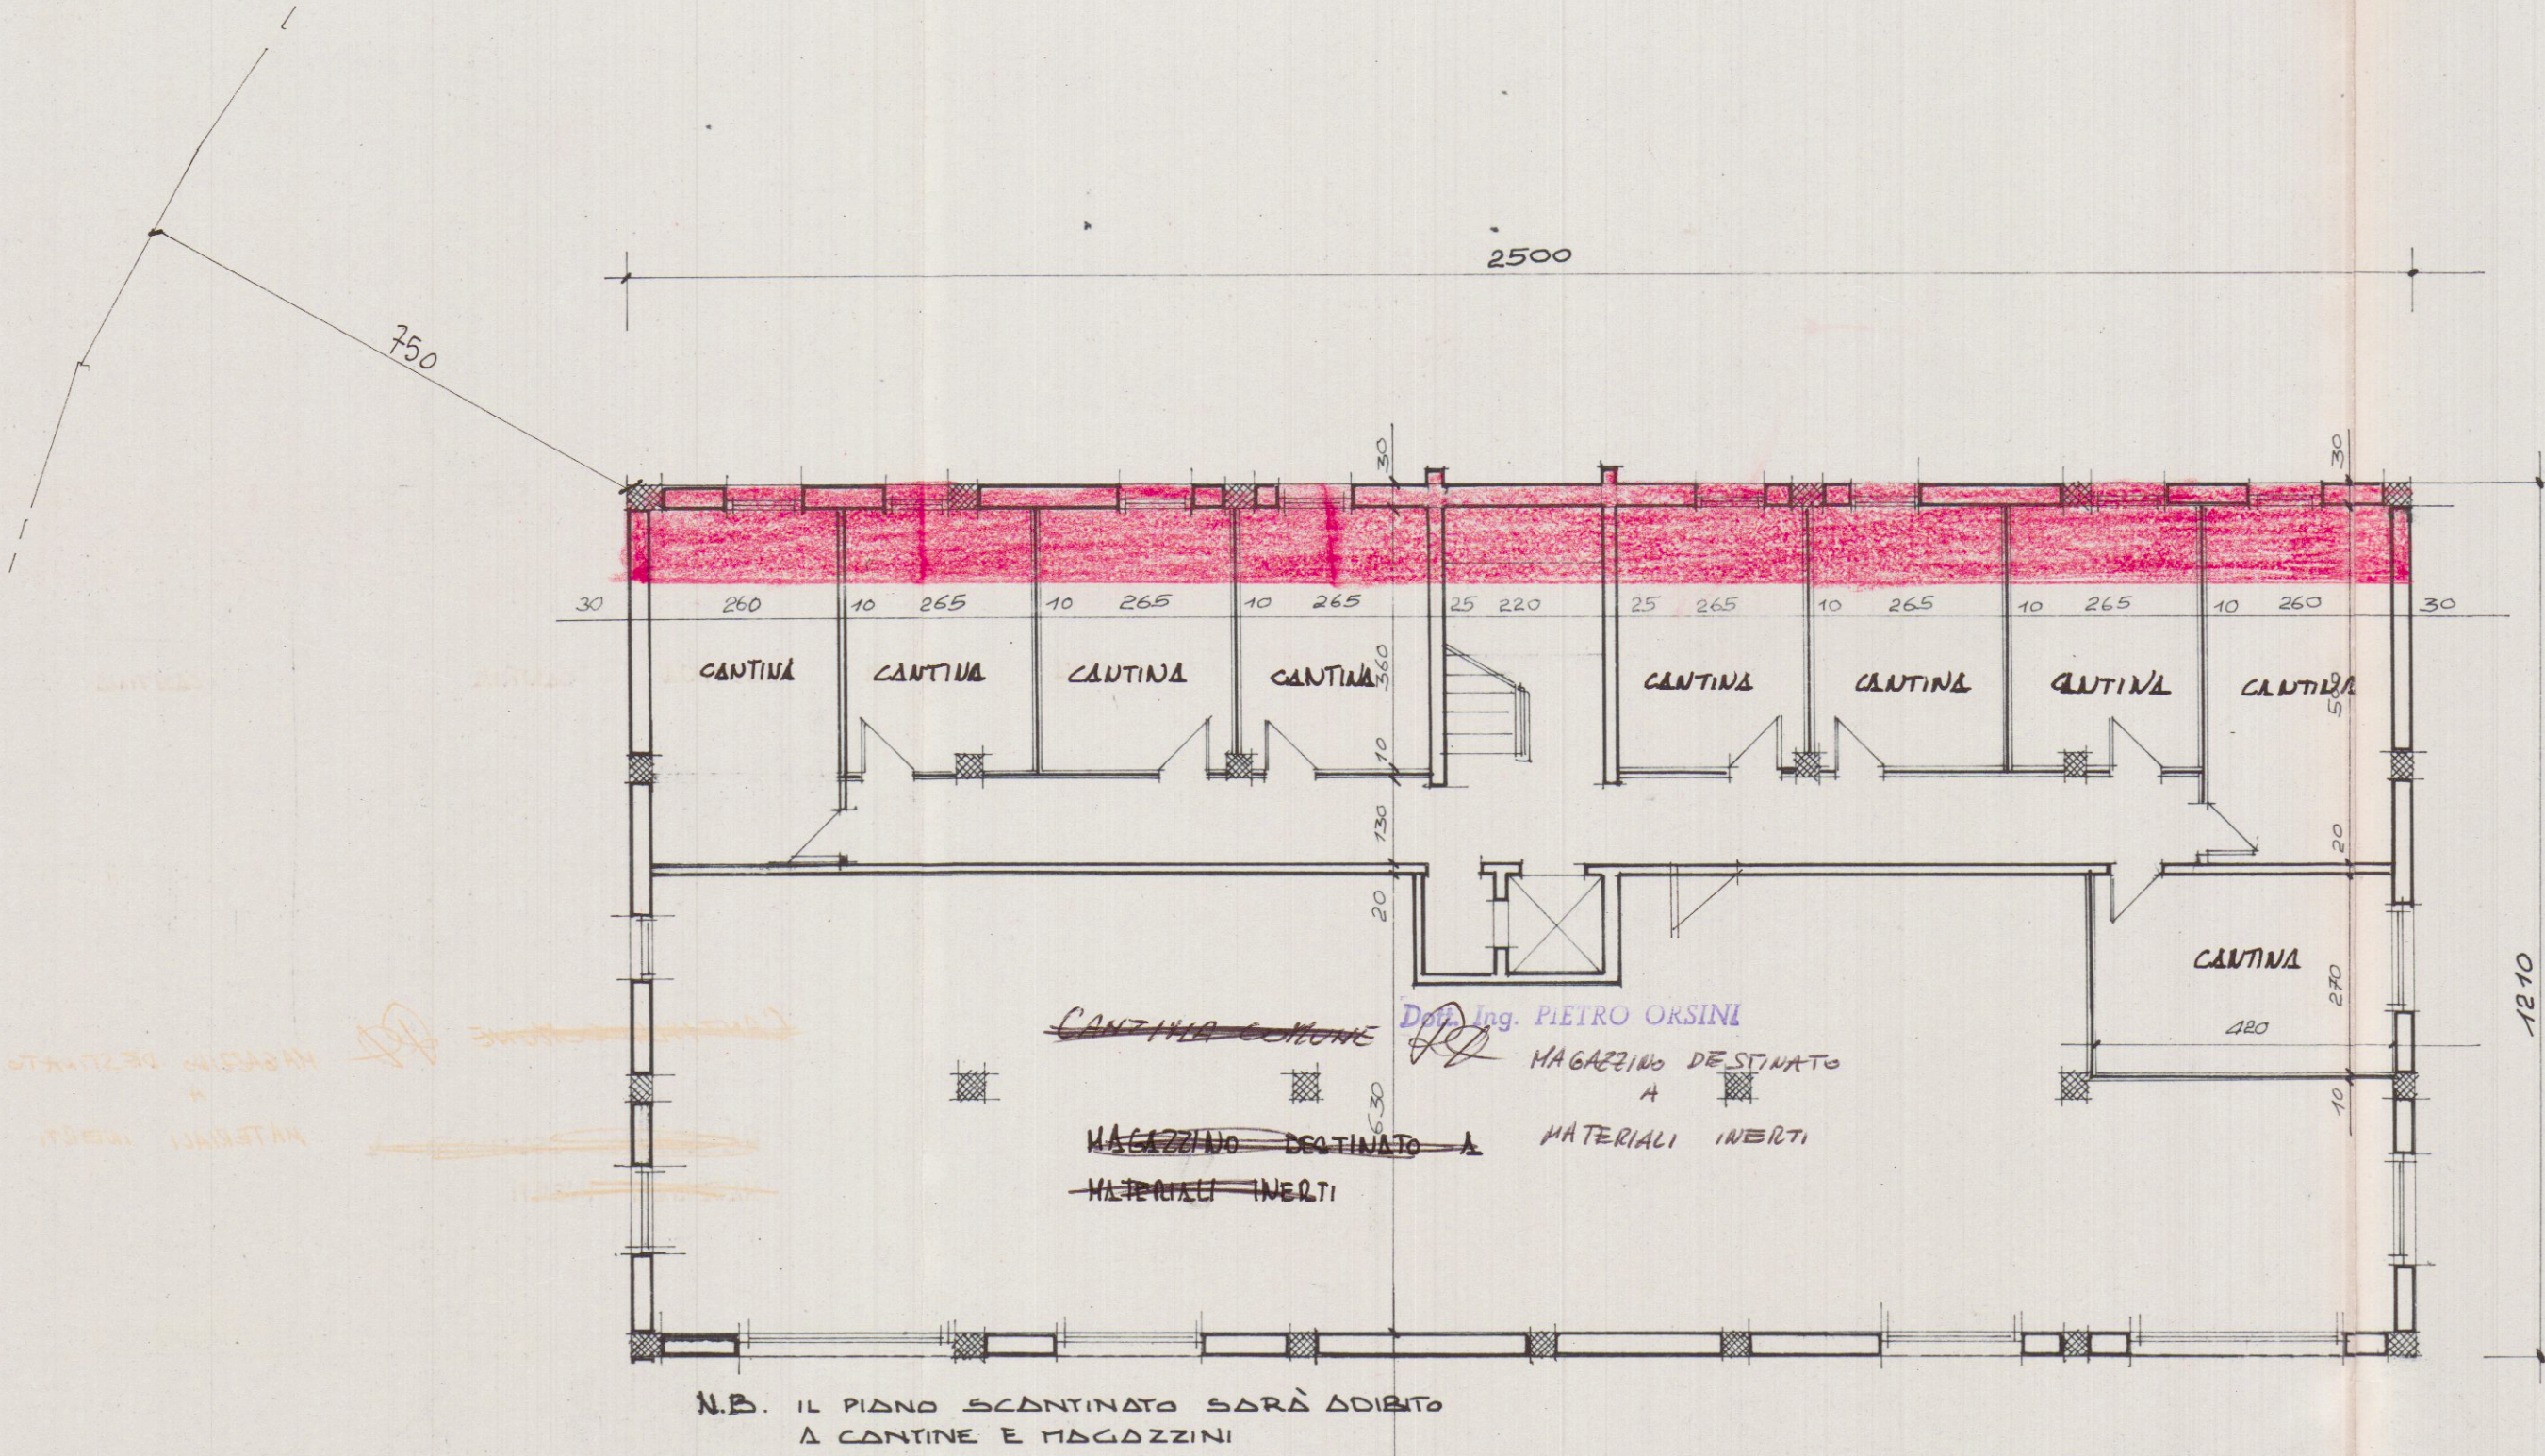

VARIANTE
 Approvato dal Servizio alle Condizioni
 della concessione edilizia Regione
 n. 285 del 17 GEN. 1984
 CARRARA, II. 17 GEN. 1984
 L'INGEGNERE CAPO
[Signature]

APPROVATO
 17 GEN. 1984
 CONTROLLATO
[Signature]



VARIANTE 27 SET. 1983

DOTT. ING. PIETRO ORSINI
 VIALE XX SETTEMBRE 133 - 54031 AVENZA CARRARA - TEL. 0585/51236

LAVORO: FABBRICATO A VIA PROVINCIALE NAZZANO-CARRARA LOCALITA: BONASCIO CARRARA	OGGETTO DISEGNO: ARCHITETTONICI PER IL COMUNE PIANTE PIANO TERRA E SCANTINATO - PLANIMETRIE GENERALI	COMMITTENTE: SOC. EDILVERNAZZO VIA VI LUGLIO, 41 CARRARA
---	--	--

DATA SETTEMBRE '83	RAFF. 1:100	REV.	DATA	SOLA	NUM. PROG.
DIS C.P.	TAV 3				43/83