


5 OTT 1993

COMUNE DI CARRARA
Fog. 92 MAPP. 56

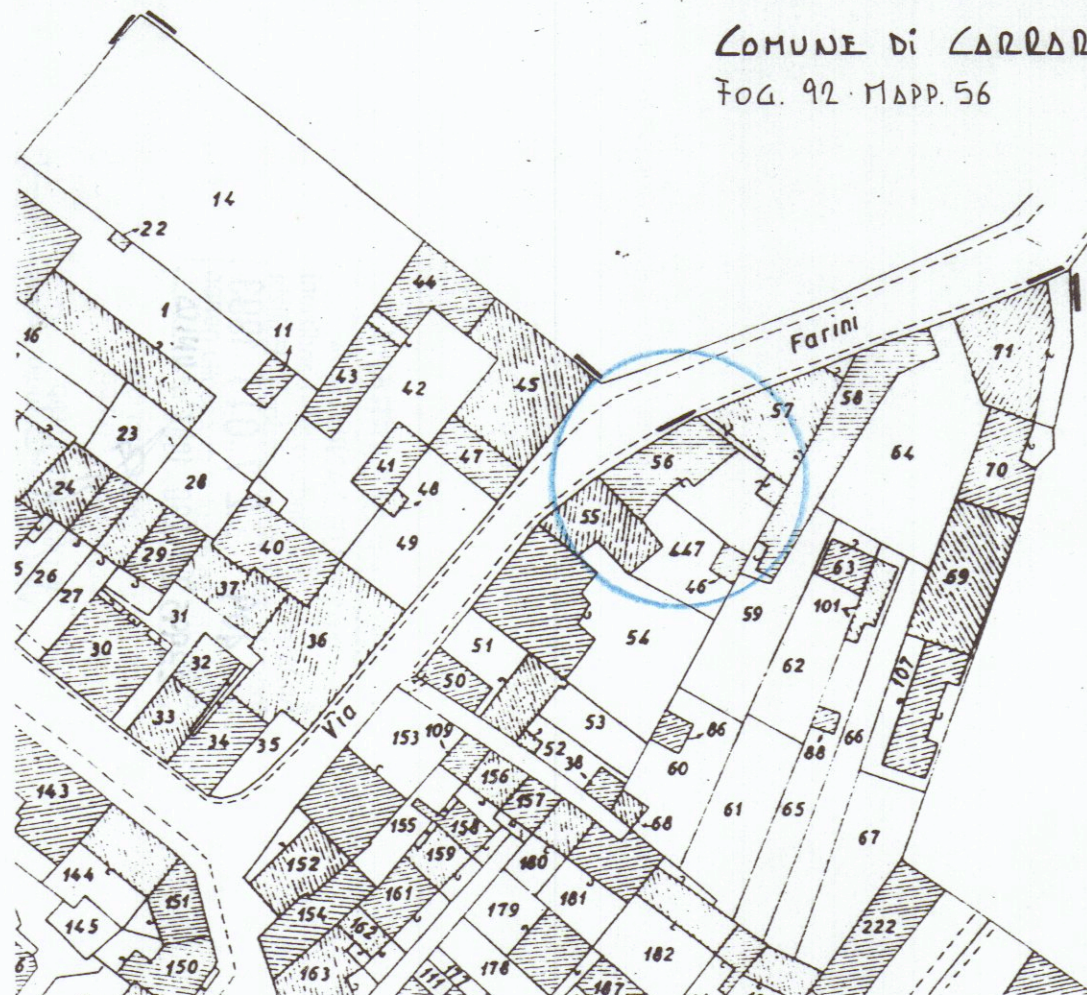

PLANIMETRIA SCALA 1:1000 (CONFORME ALLA MAPPA CATASTALE)

U.S.L. N. 2 - U.O. di Ig. Pubblica
Al sensi dell'art. 230 del T.U. L.R. 55
si esprime **PARERE FAVOREVOLE**
03 SET 1993
per l'approvazione del presente
progetto.
Il Funzionario Medico

APPROVATO

Geom. A. Bernacca & D. Zeni Progettista

Studio Tecnico Professionale
Via F. Turati 21 Avenza, Carrara Tel. 0585/51088*



COMMITTENZA : MORLEO ROBERTO

OGGETTO : AUTORIZZAZIONE

TAVOLA : PLANIMETRIA - PIANTE

Tavola n.	Scala
11	1:100
Prot.	
Data	
AGOSTO '93	

STATO ATTUALE

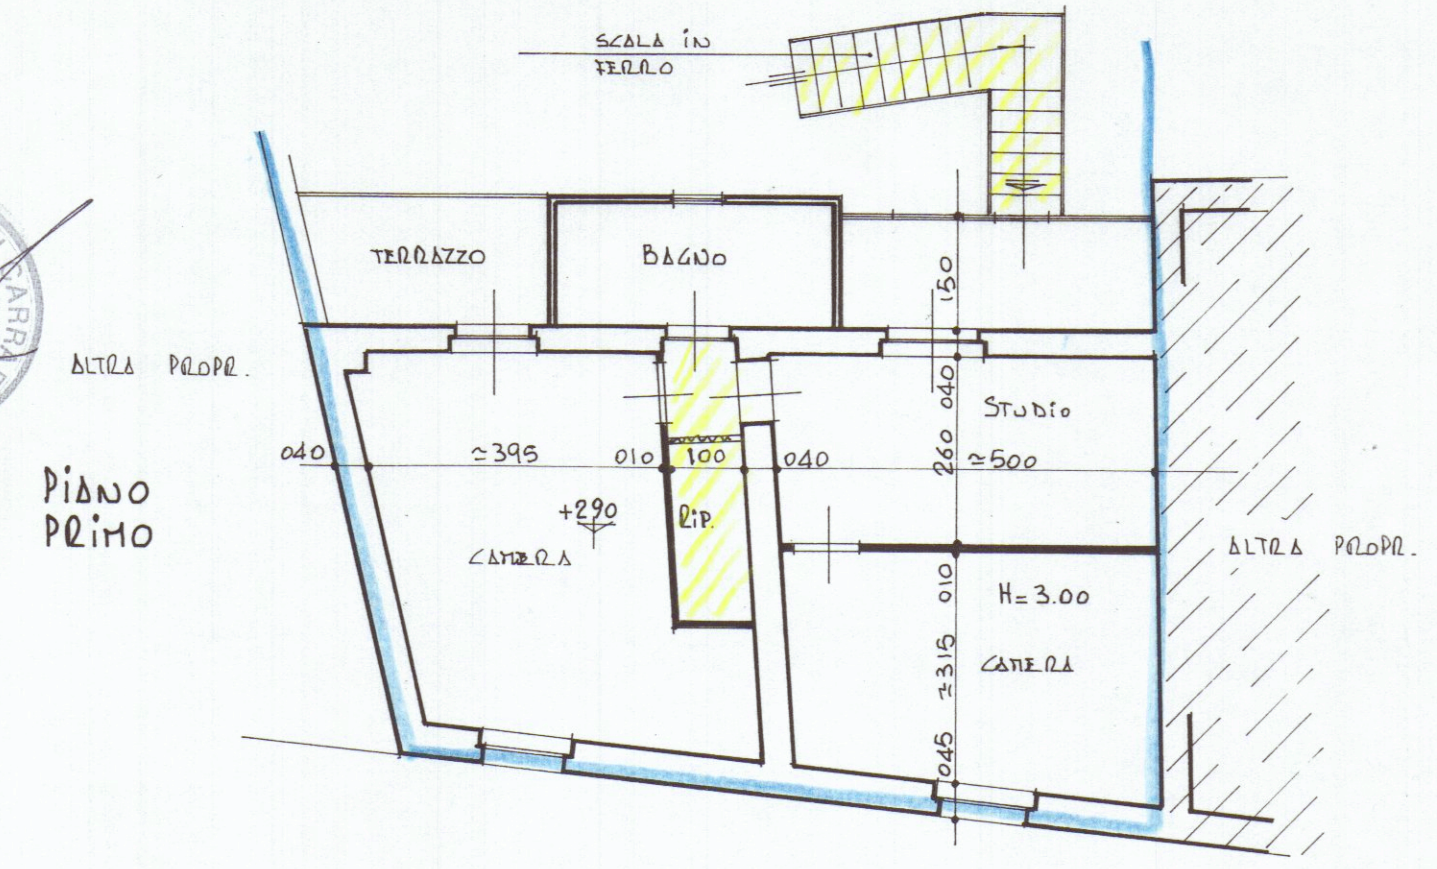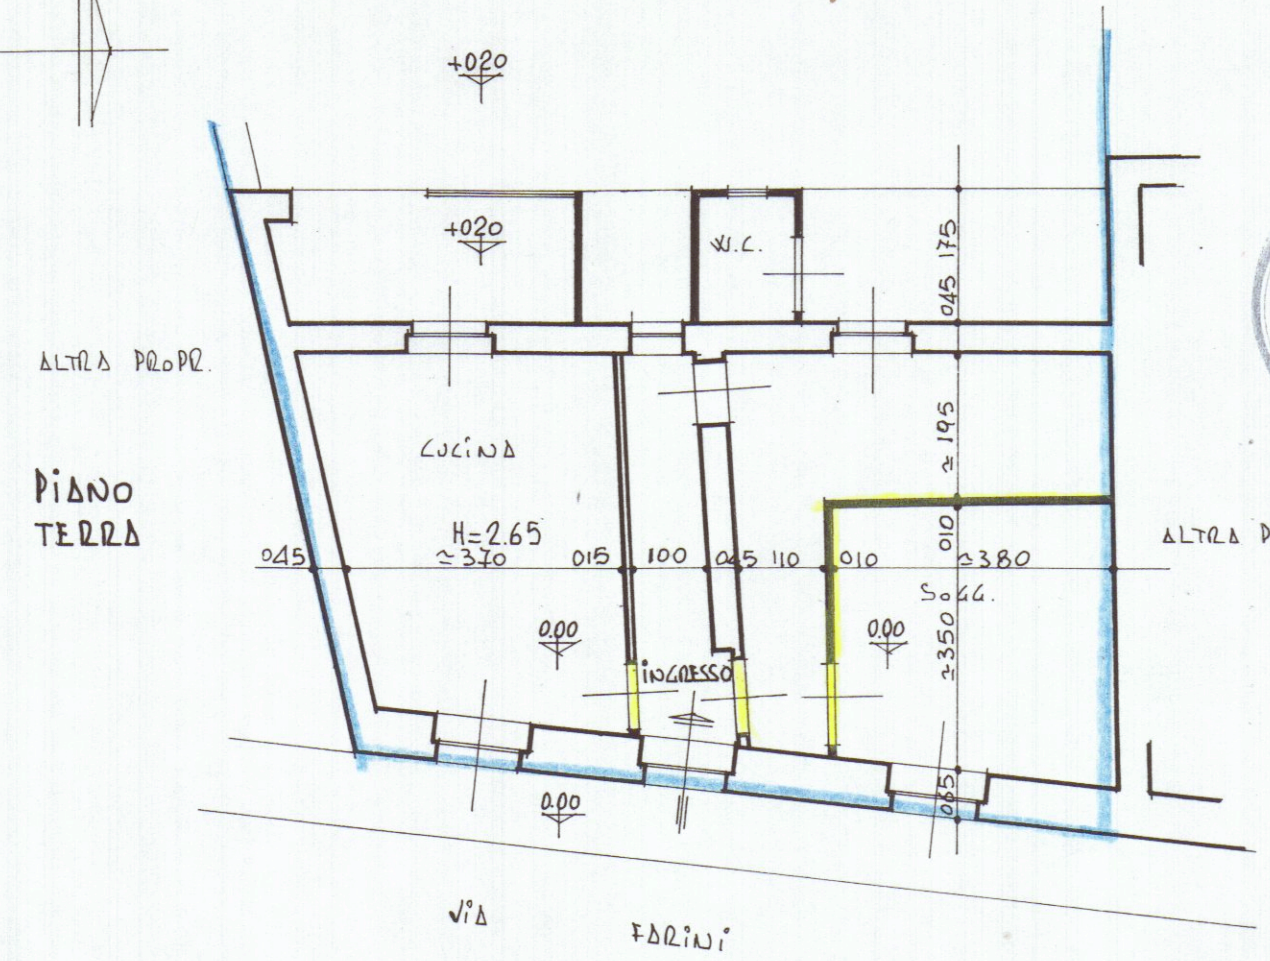

DI PROGETTO

