




PLANIMETRIA
Stato di Fatto
scala 1:50
e punti di presa
fotografici

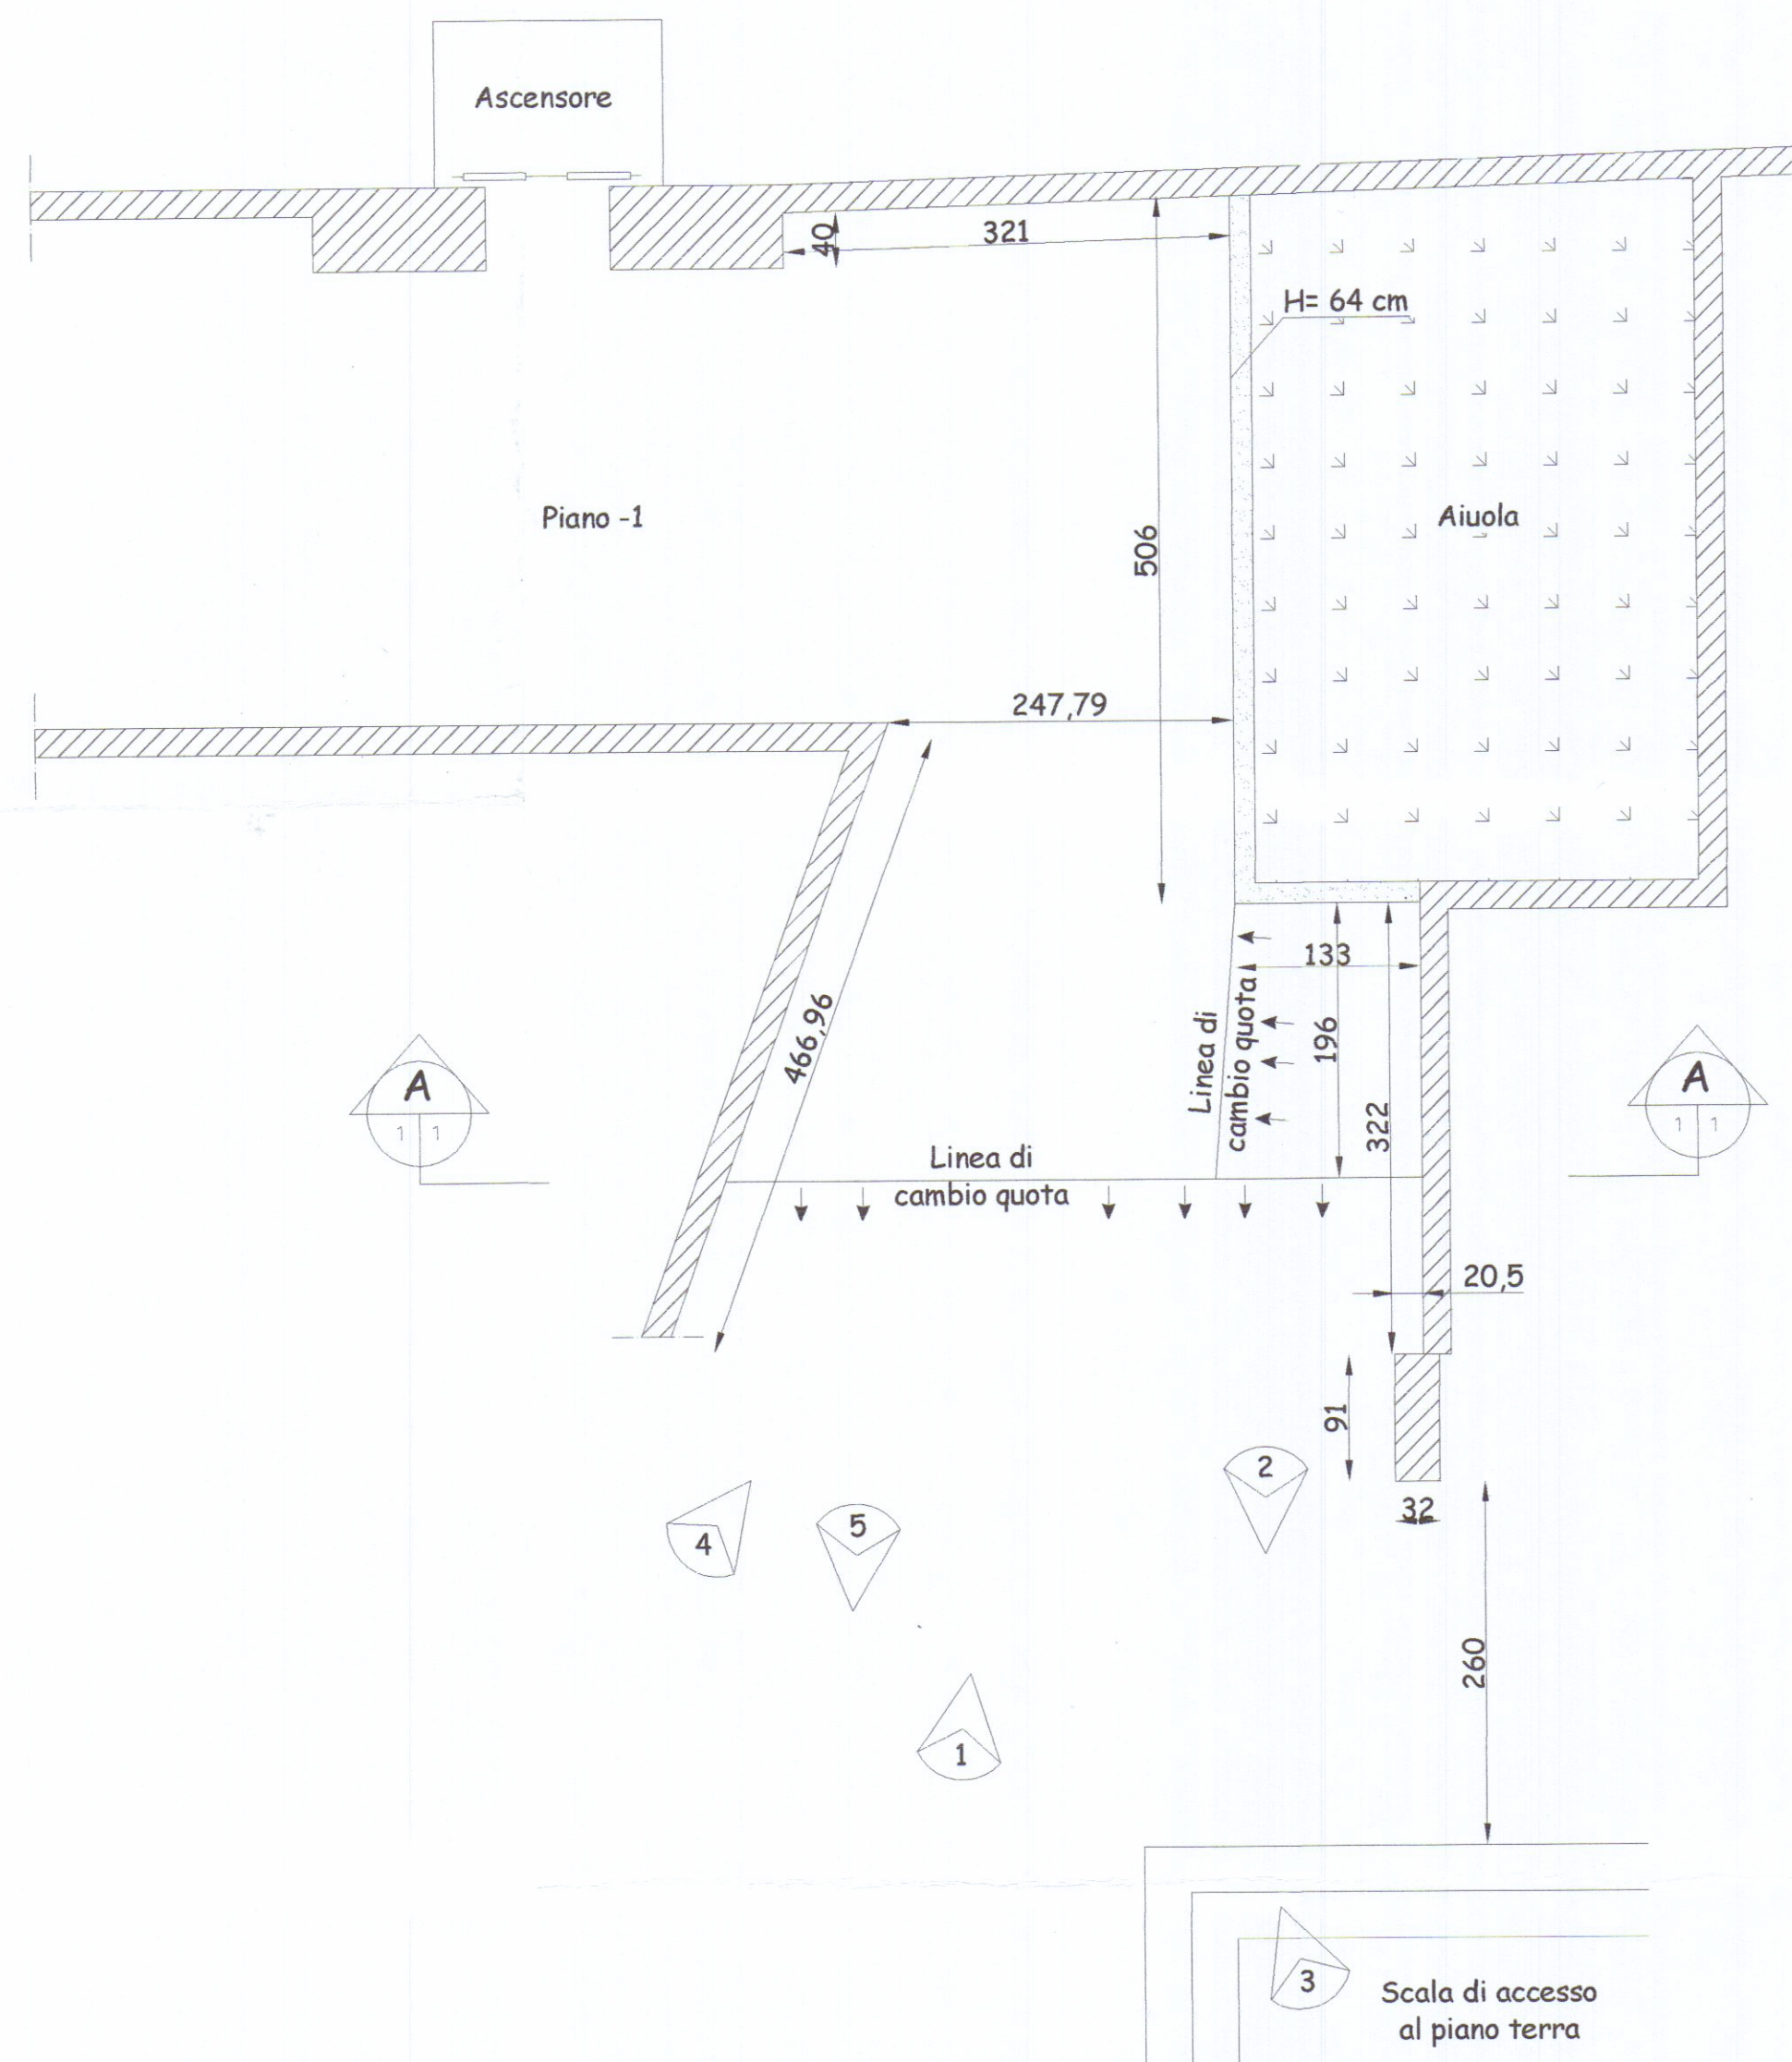


PLANIMETRIA
Stato di Progetto
scala 1:50

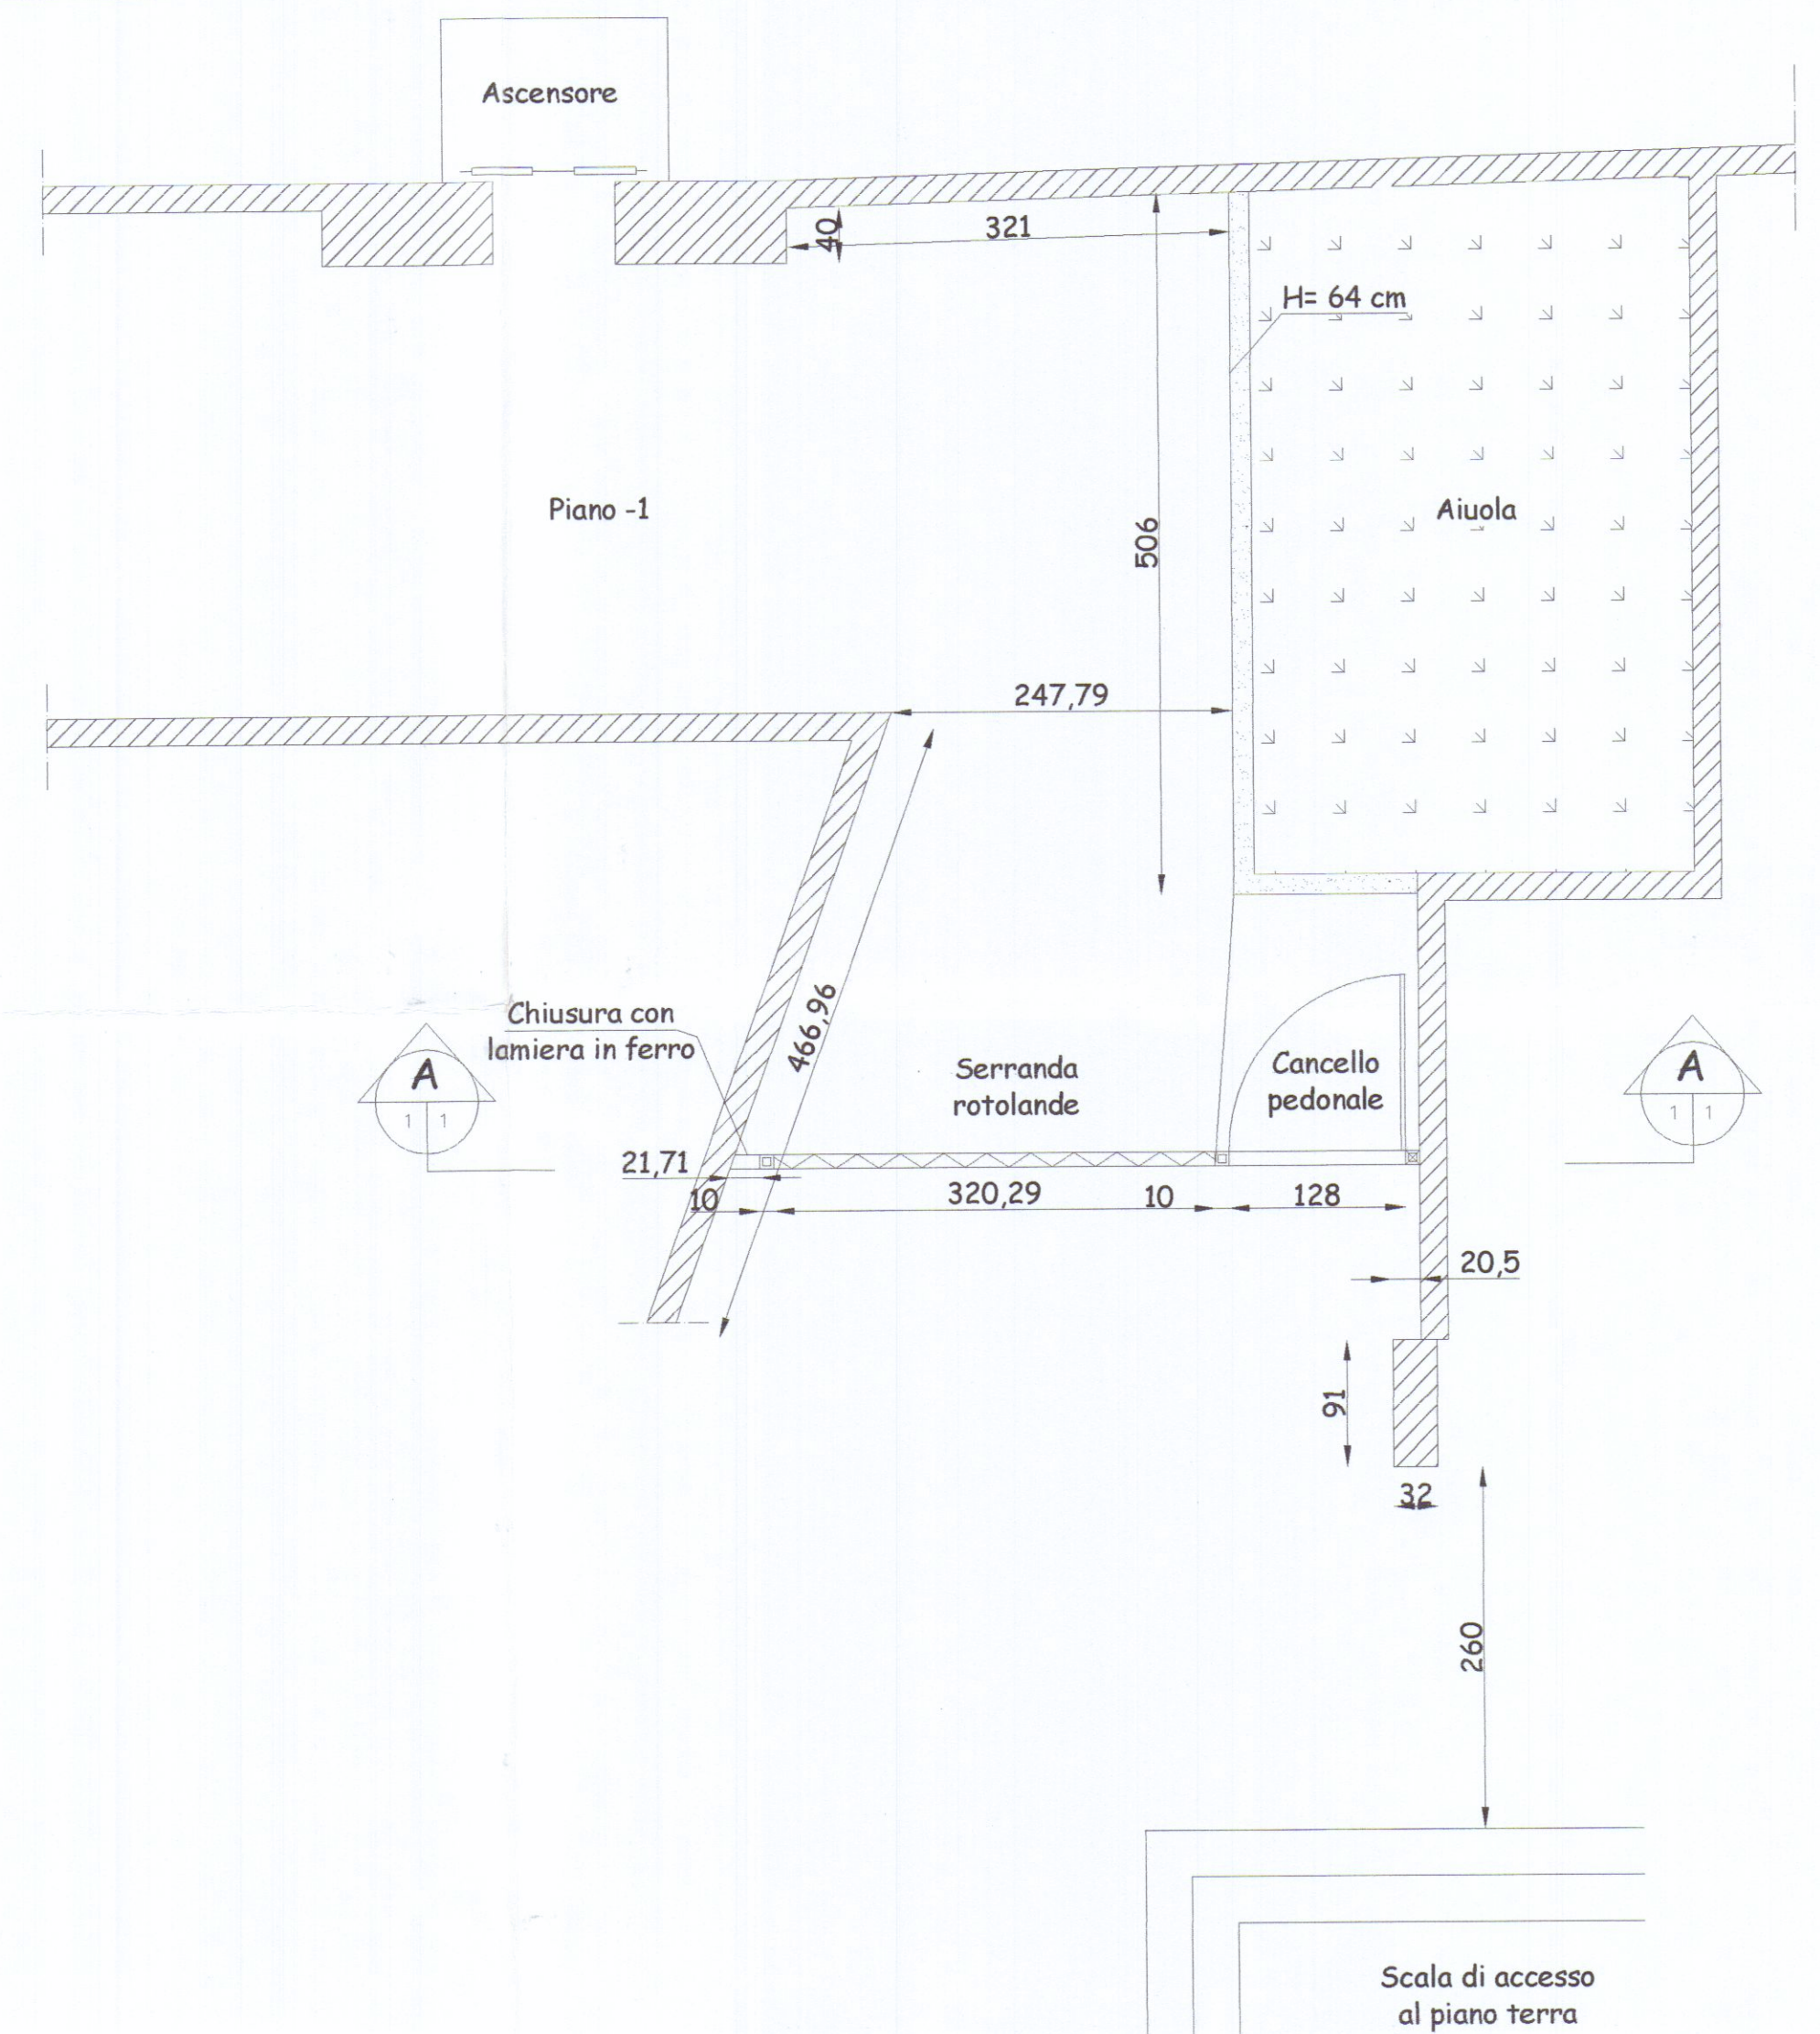

SEZIONE
Stato di Fatto
scala 1:50

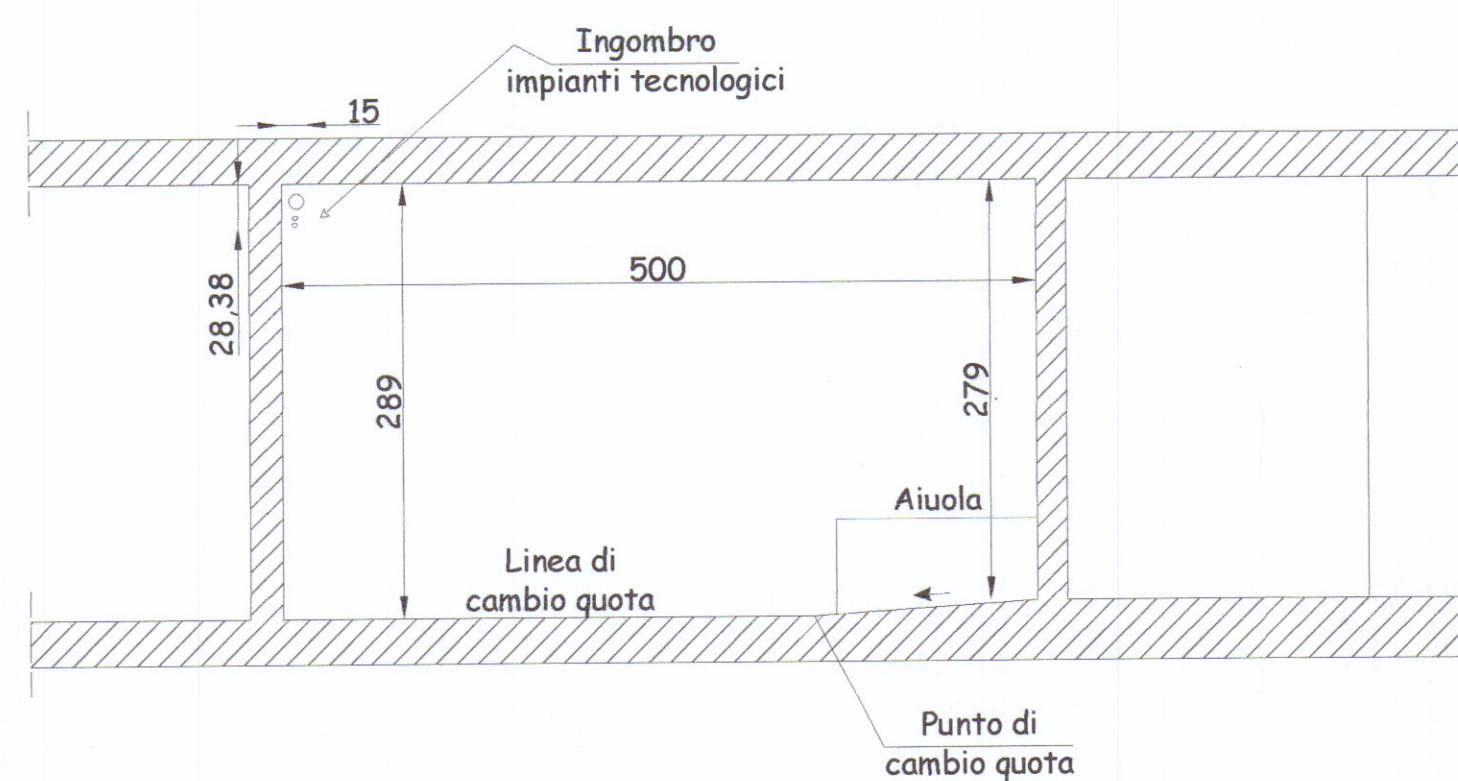


SEZIONE
Stato di Progetto
scala 1:50

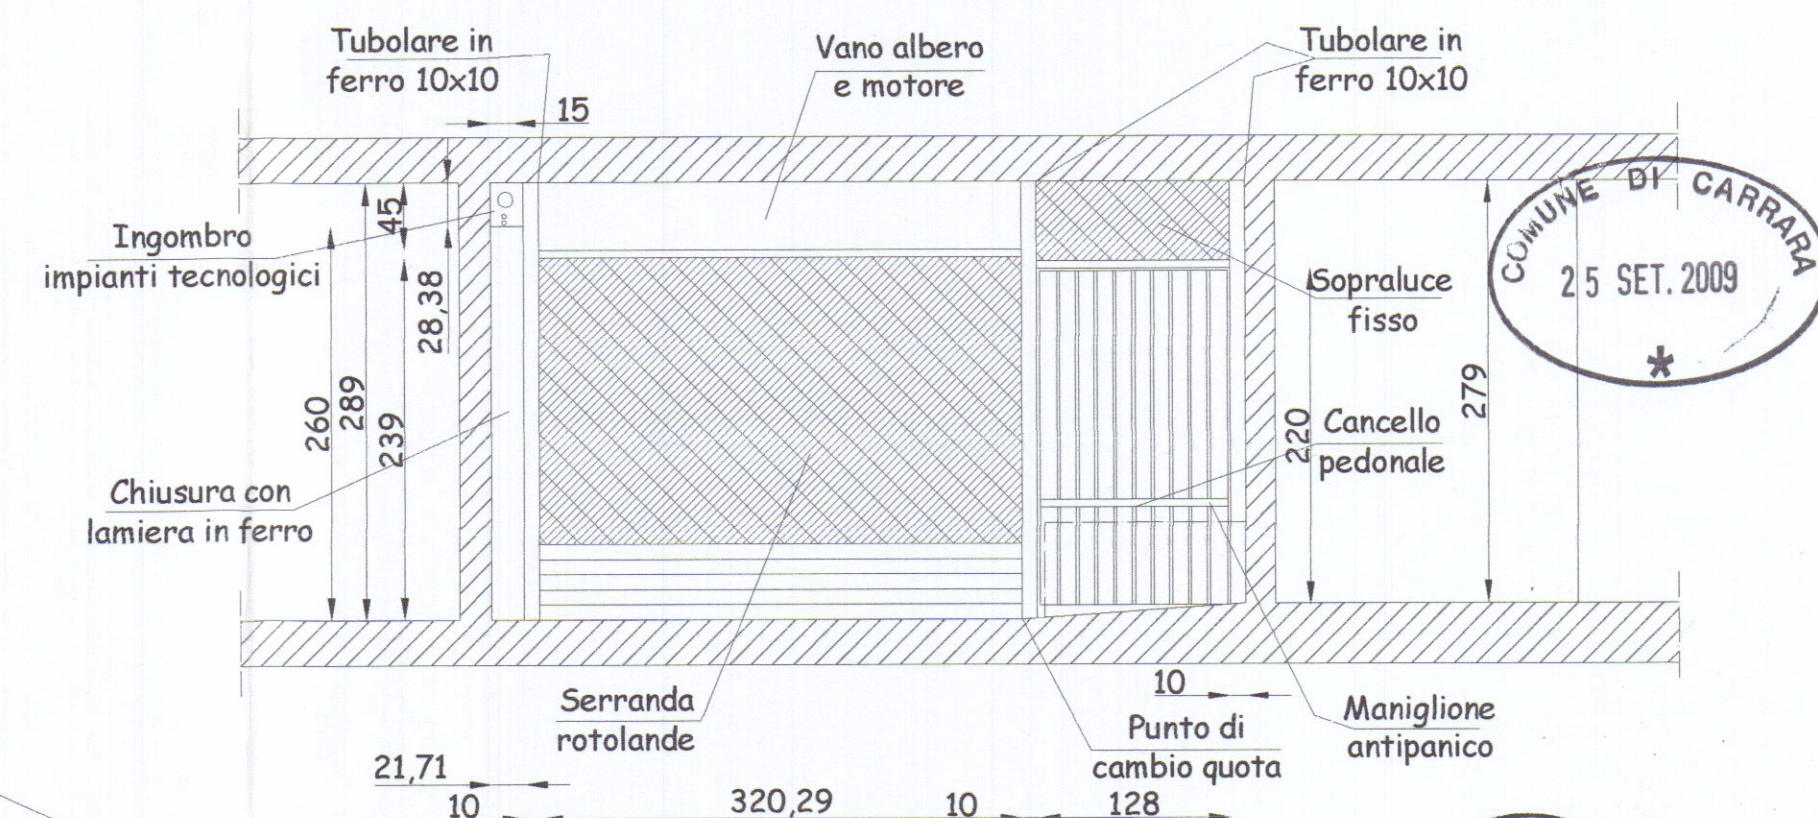

DOCUMENTAZIONE
FOTOGRAFICA

Fotografia 1

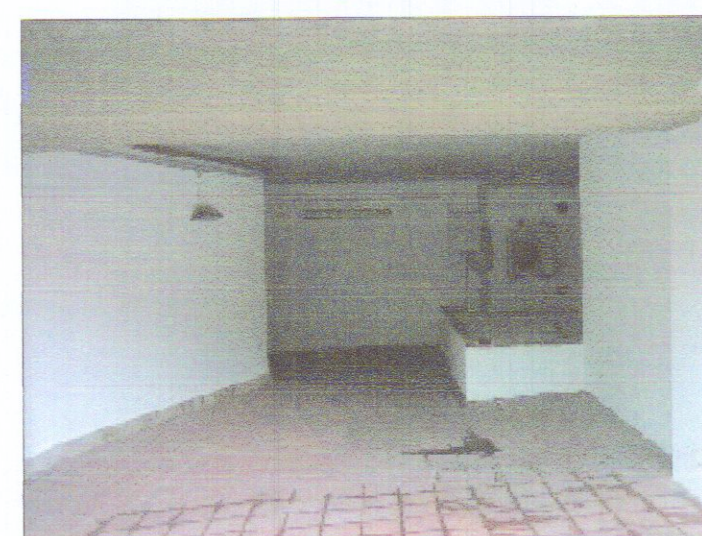


Fotografia 2



Fotografia 3



Fotografia 4

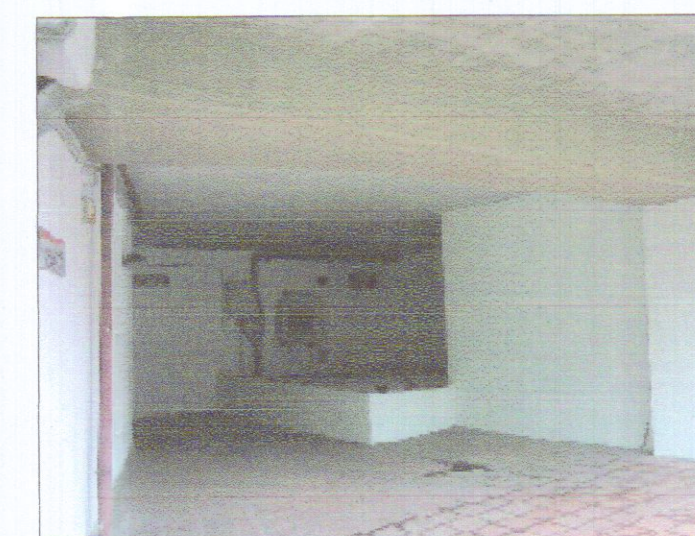

Fotografia 5



--	--	