

PROPRIETÀ: GUDELI LINO  
AVENZA


Dott. Arch. Lucio Grenzi



**RESPINTO**  
**APPROVATO**  
9 LUG. 1987  
CONTROLLATO  
IL TRONCO

Approvato dal Sindaco alle condizioni  
Indicate nella Concessione Edilizia  
N. 154 del 1-0-6-10-1986  
IL FUNZIONARIO DI PROGRAMMA  
(Arch. Claudio Varrani)

Scala 1:100

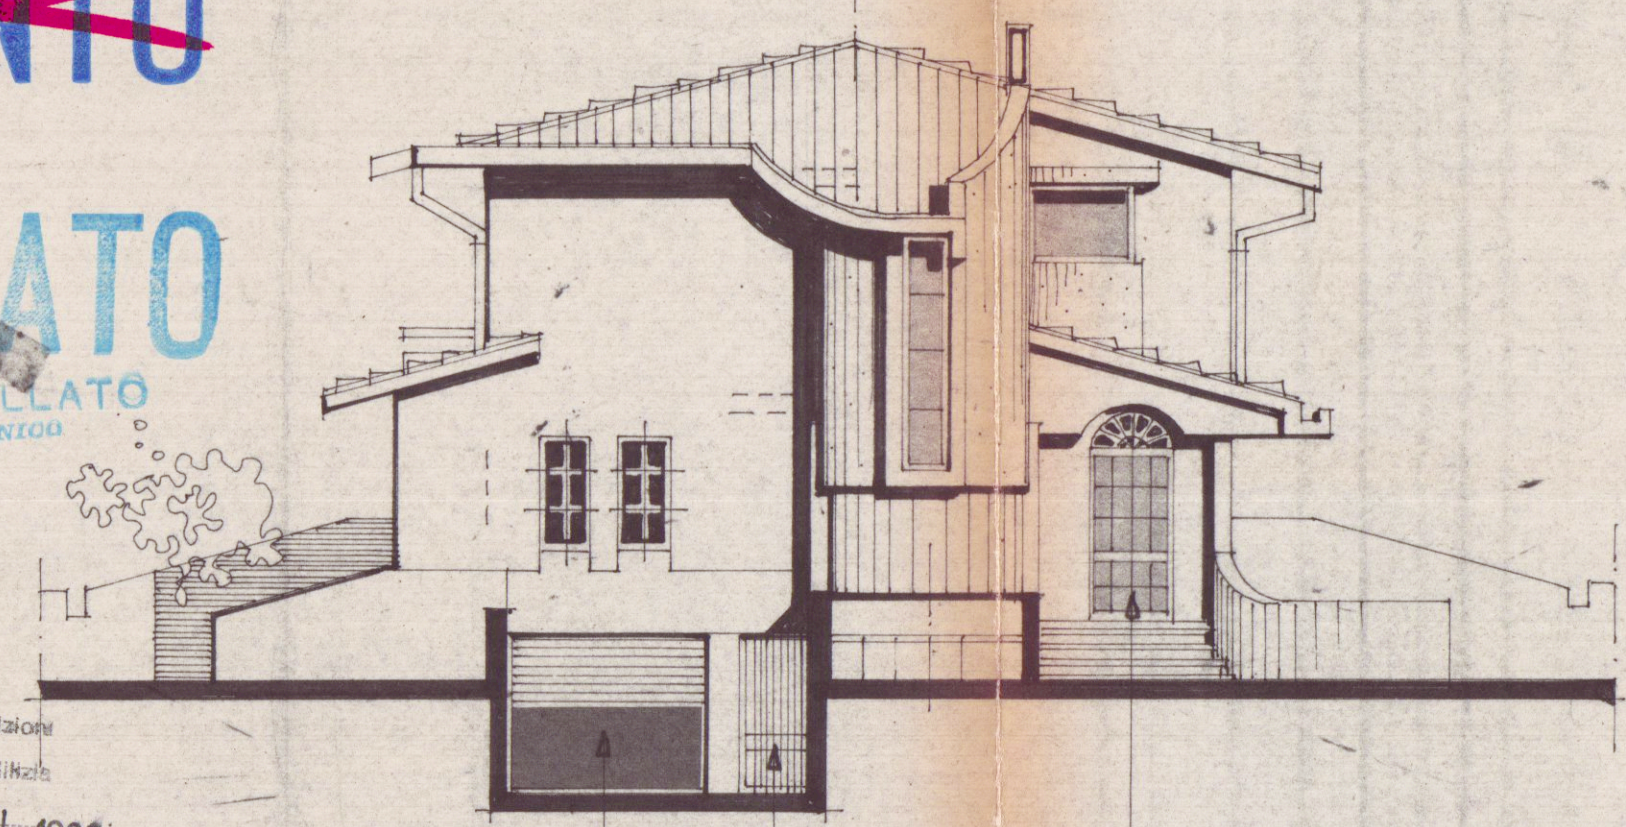


PROSPETTO OVEST


AL BOX

CASSIAIA

INGRESSO

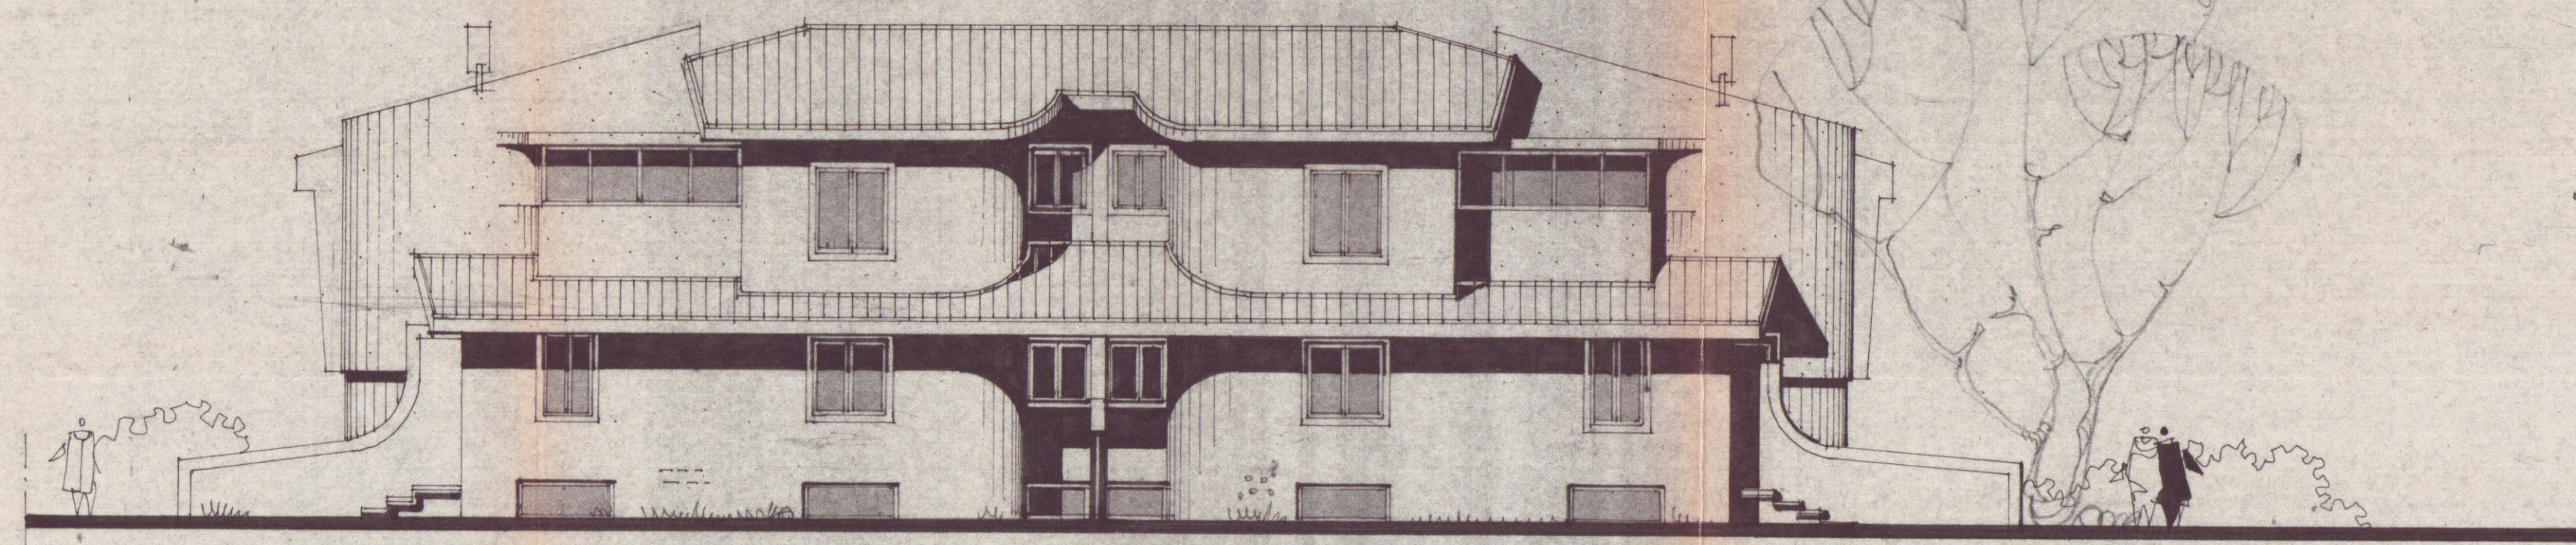


PROSPETTO NORD

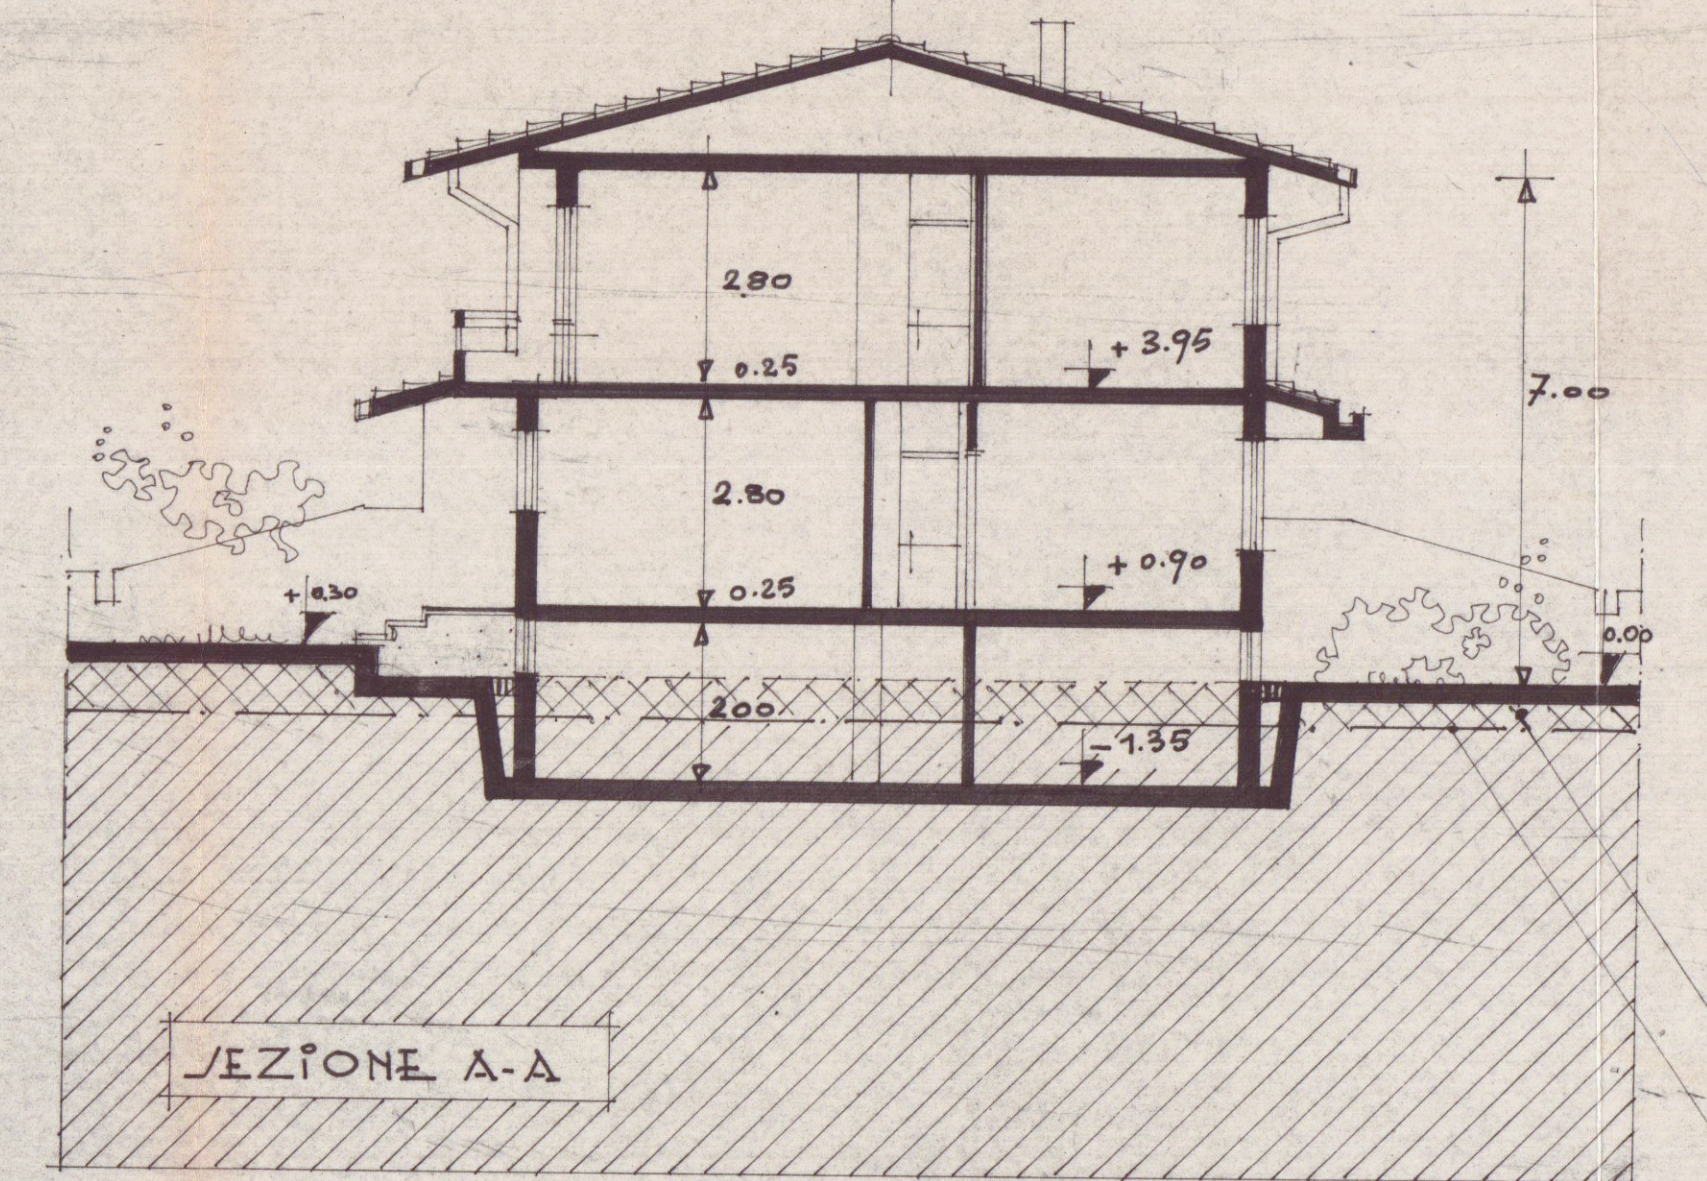


SEZIONE A-A

QUOTA TERRENO ATTUALE

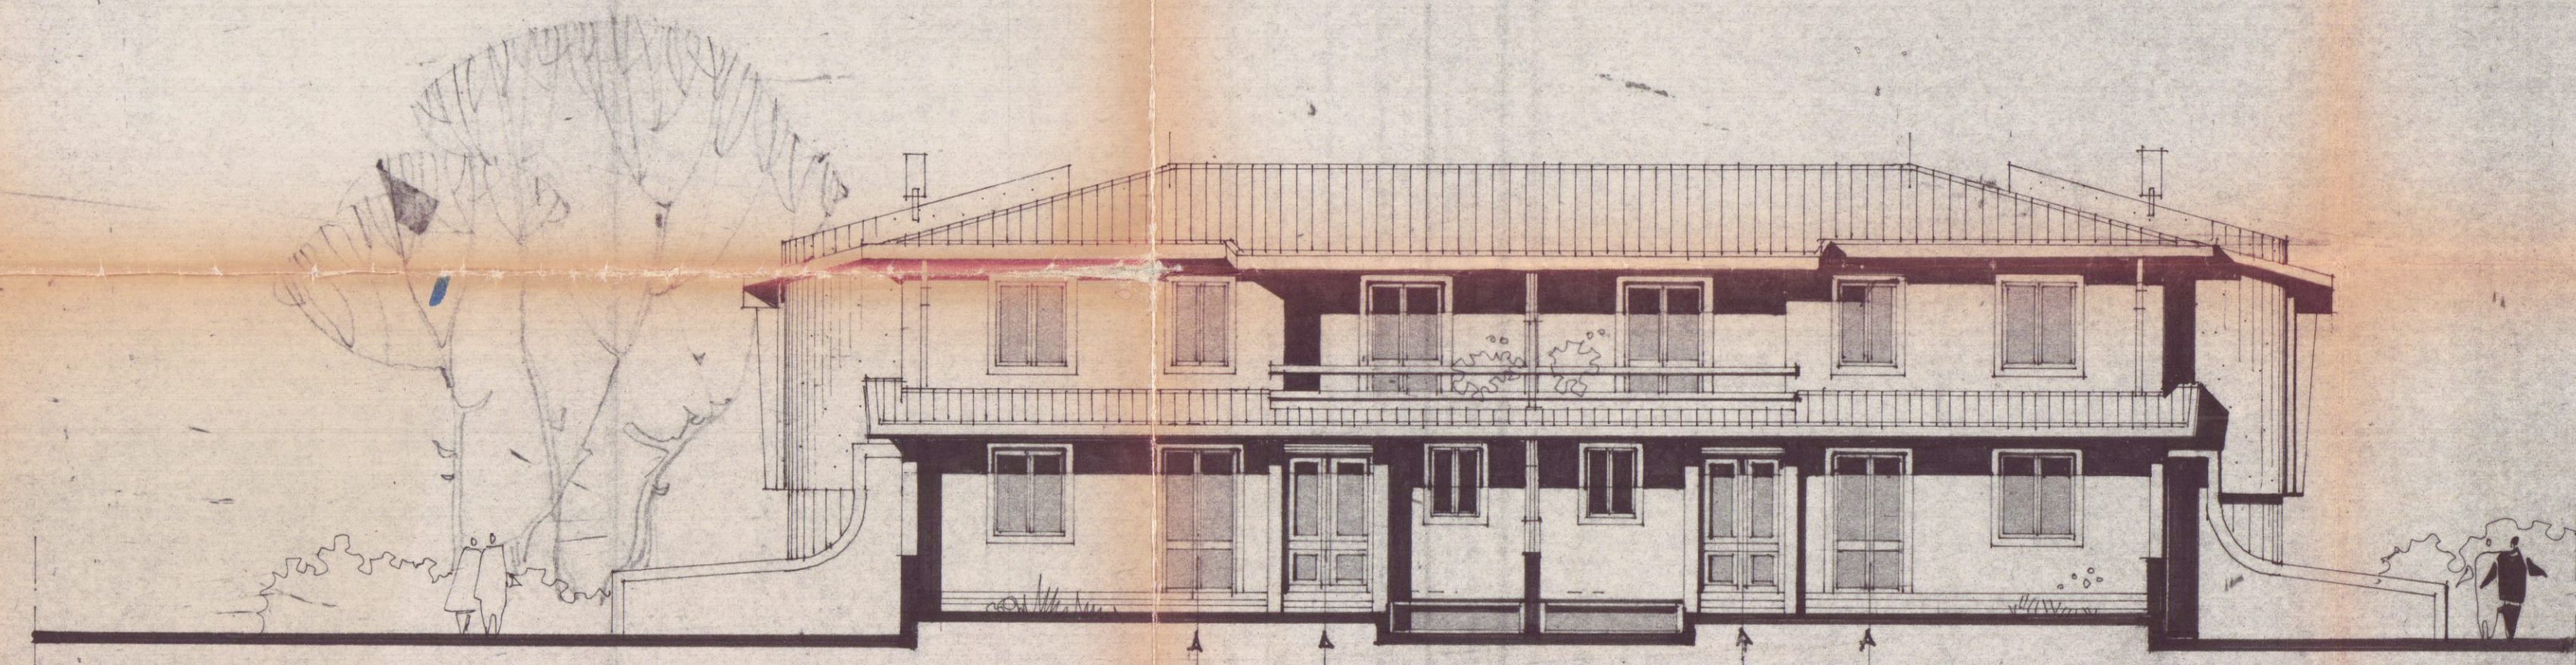

PROSPETTO SUD

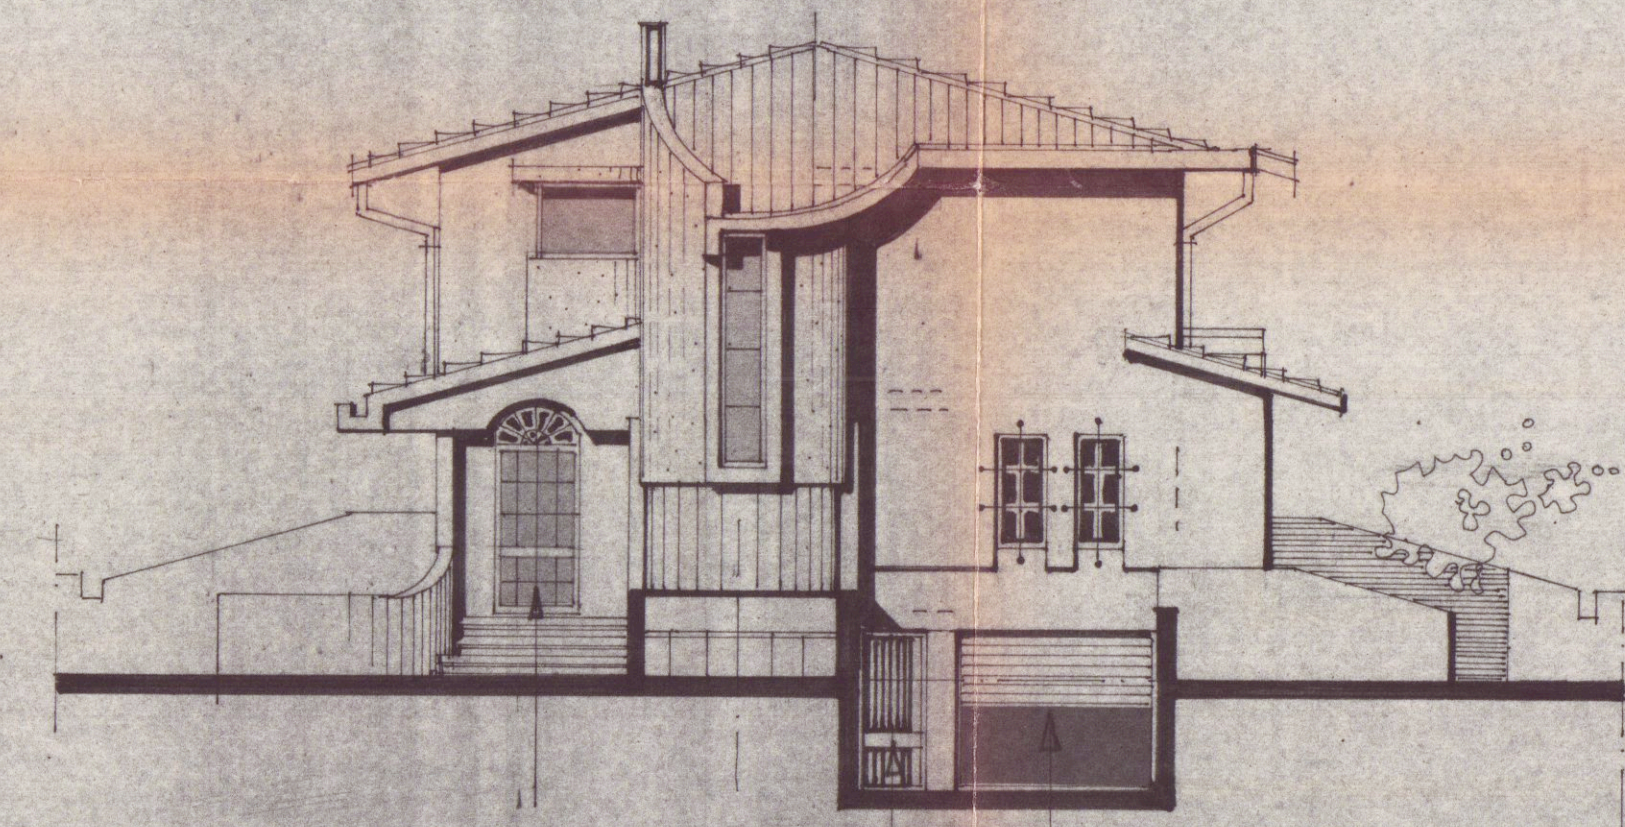


PROSPETTO EST

INGRESSO

CASSIAIA

AL BOX

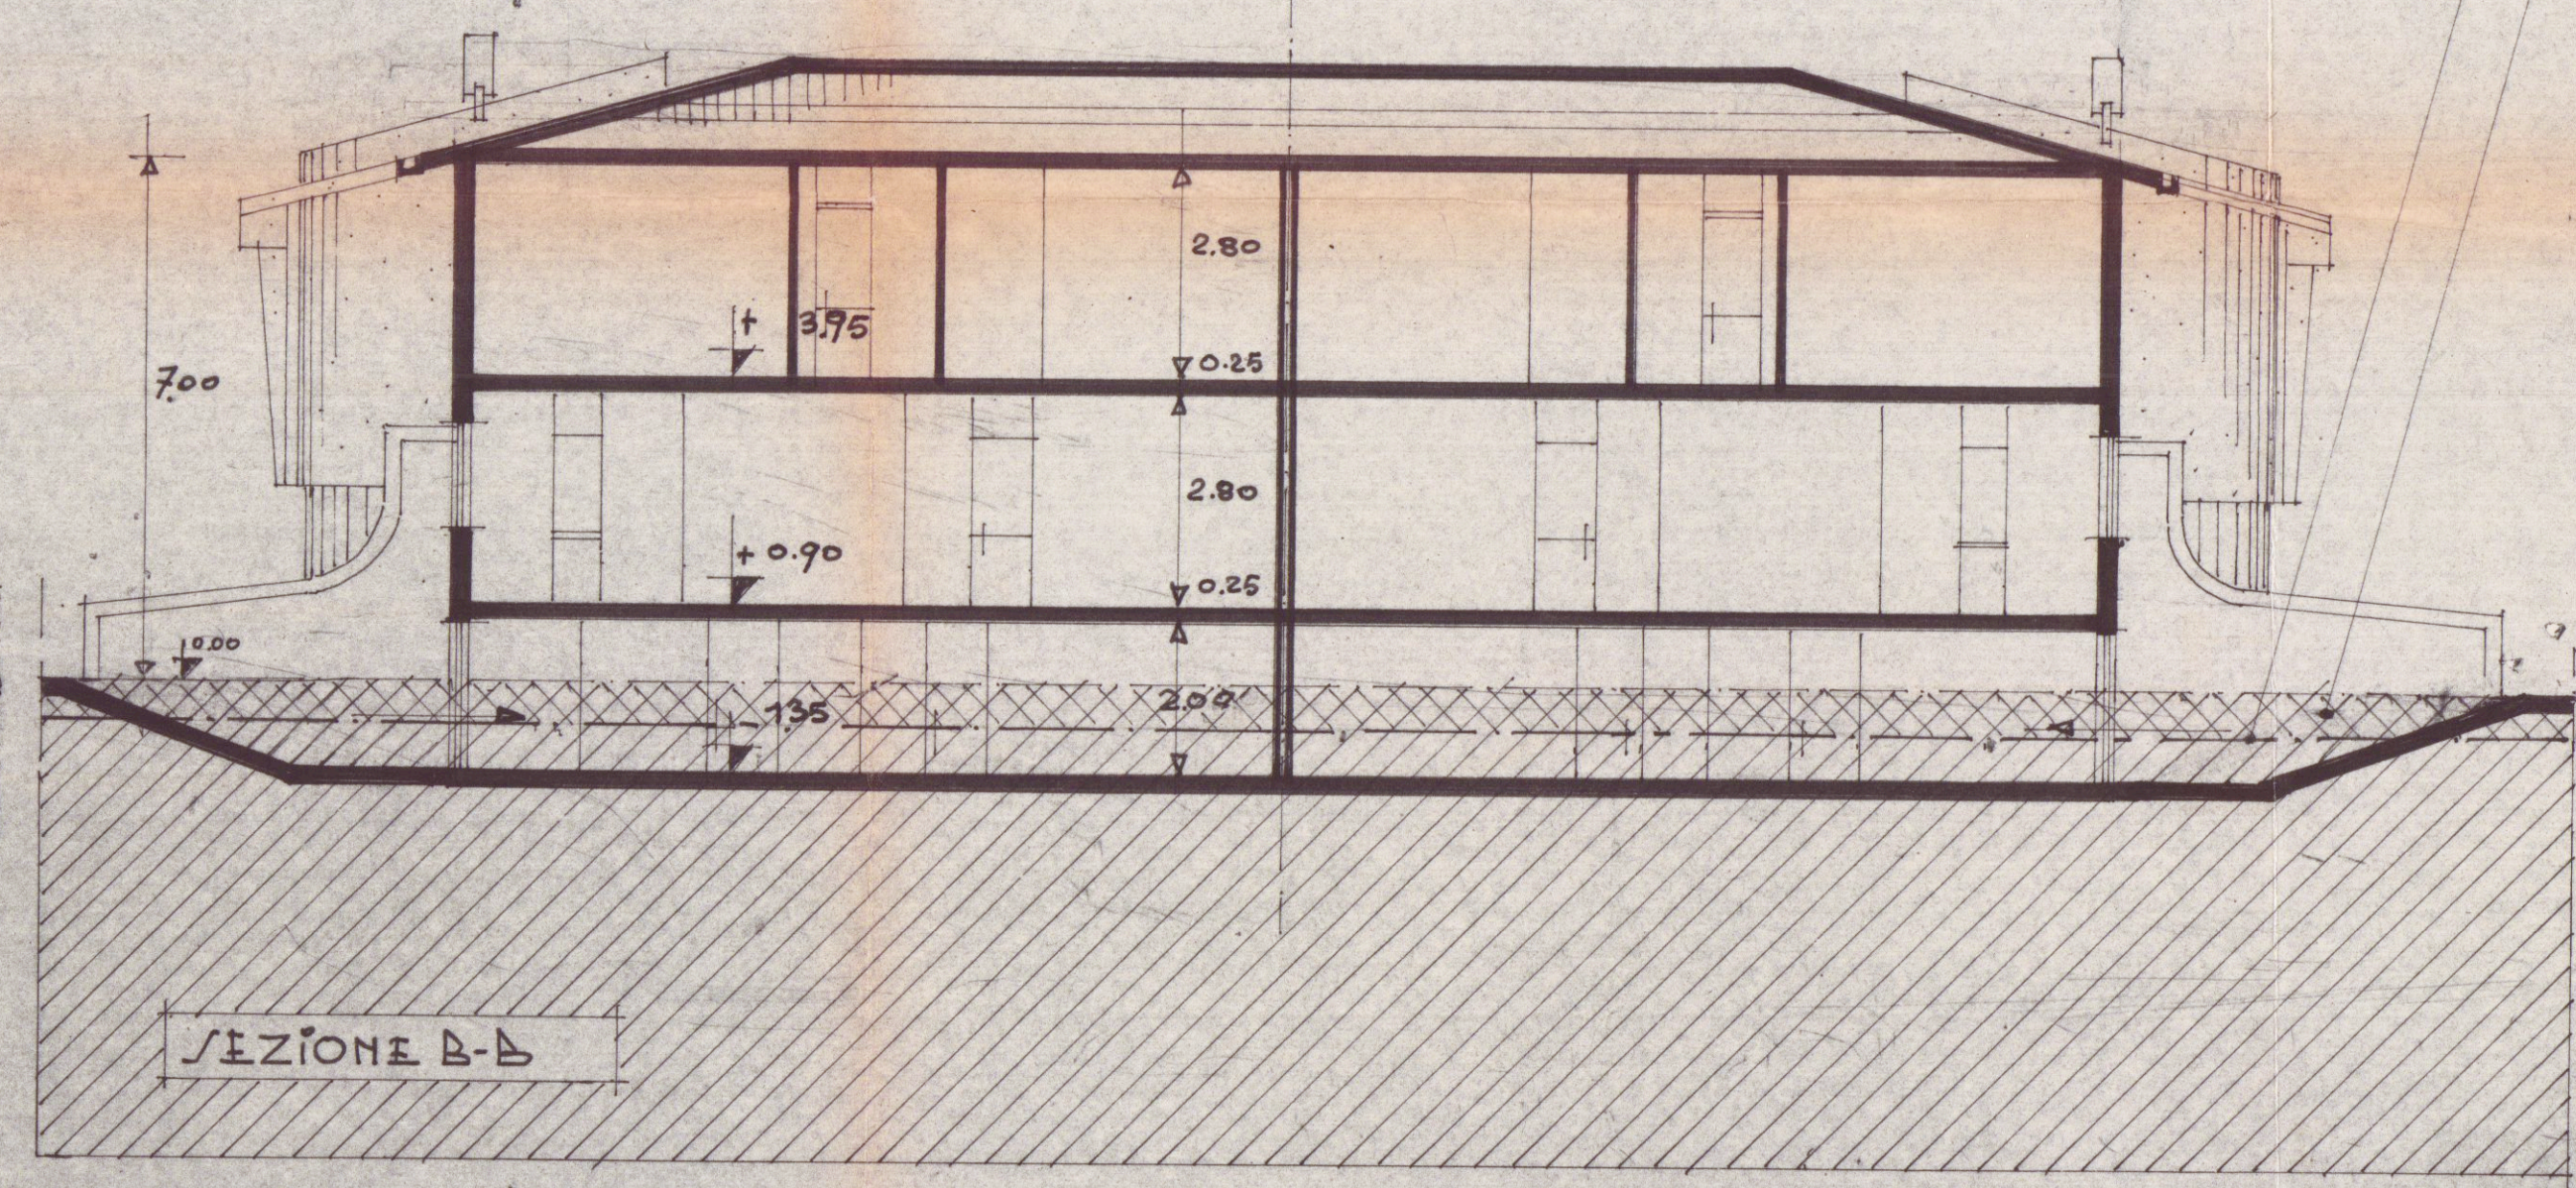

SEZIONE B-B