


	SUPERFICIE AD USO PRIVATO - RESIDENZIALE - UFFICIO
	SUPERFICIE AD USO PRIVATO - GIARDINI
	SUPERFICIE AD USO PRIVATO - RAMPA PARCHEGGIO INTERRATO
	AREA IN USO PUBBLICO
	AREA DI INTERVENTO - SUPERFICIE LOTTO MQ. 1389

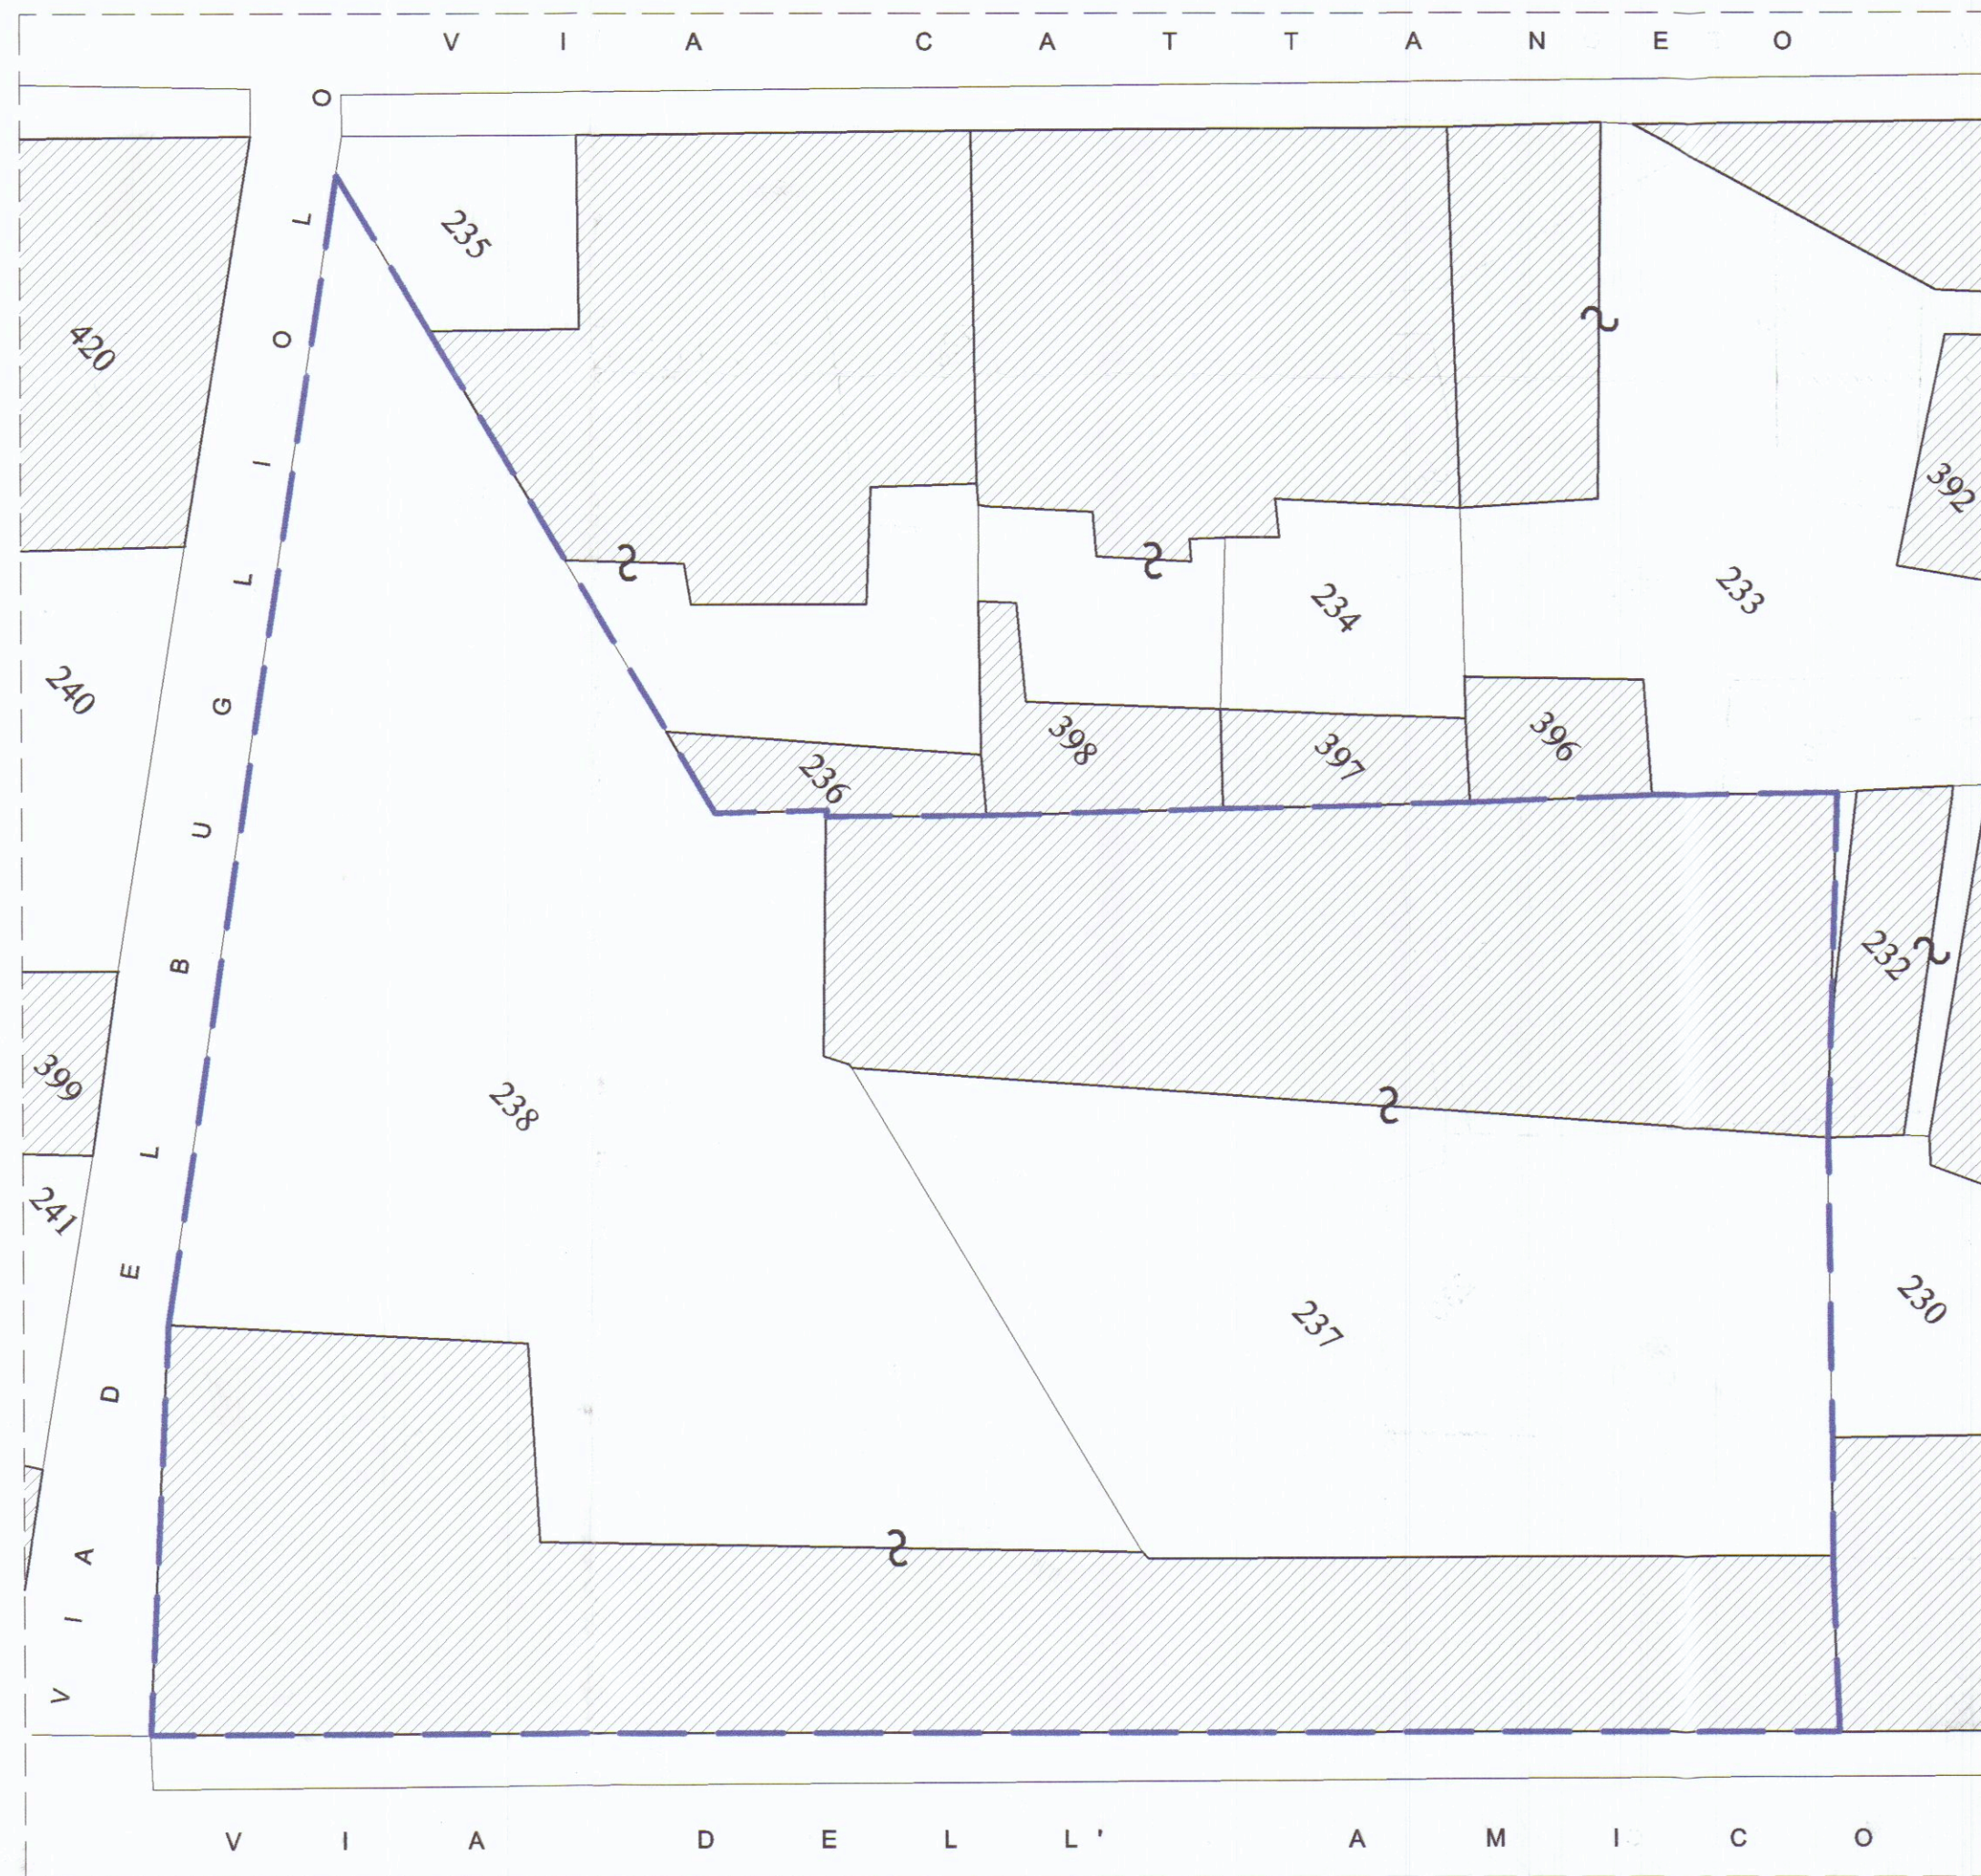


PLANIMETRIA STATO DI FATTO - scala 1 : 200

CALCOLI SUPERFICI

AREA 1	MQ	3.80	AREA 13	MQ	0.95
AREA 2	MQ	4.78	AREA 14	MQ	3.12
AREA 3	MQ	12.21	AREA 15	MQ	27.90
AREA 4	MQ	59.63	AREA 16	MQ	0.72
AREA 5	MQ	58.29	AREA 17	MQ	14.80
AREA 6	MQ	35.48	AREA 18	MQ	24.12
AREA 7	MQ	20.41	AREA 19	MQ	3.82
AREA 8	MQ	4.57	AREA 20	MQ	1.07
AREA 9	MQ	81.12	AREA 21	MQ	3.45
AREA 10	MQ	116.51	AREA 22	MQ	3.17
AREA 11	MQ	3.70	AREA 23	MQ	14.31
AREA 12	MQ	1.10	AREA 24	MQ	0.67
			AREA 25	MQ	15.31

TOTALE SUPERFICIE AREA AD USO PUBBLICO	MQ. 515,52
--	------------

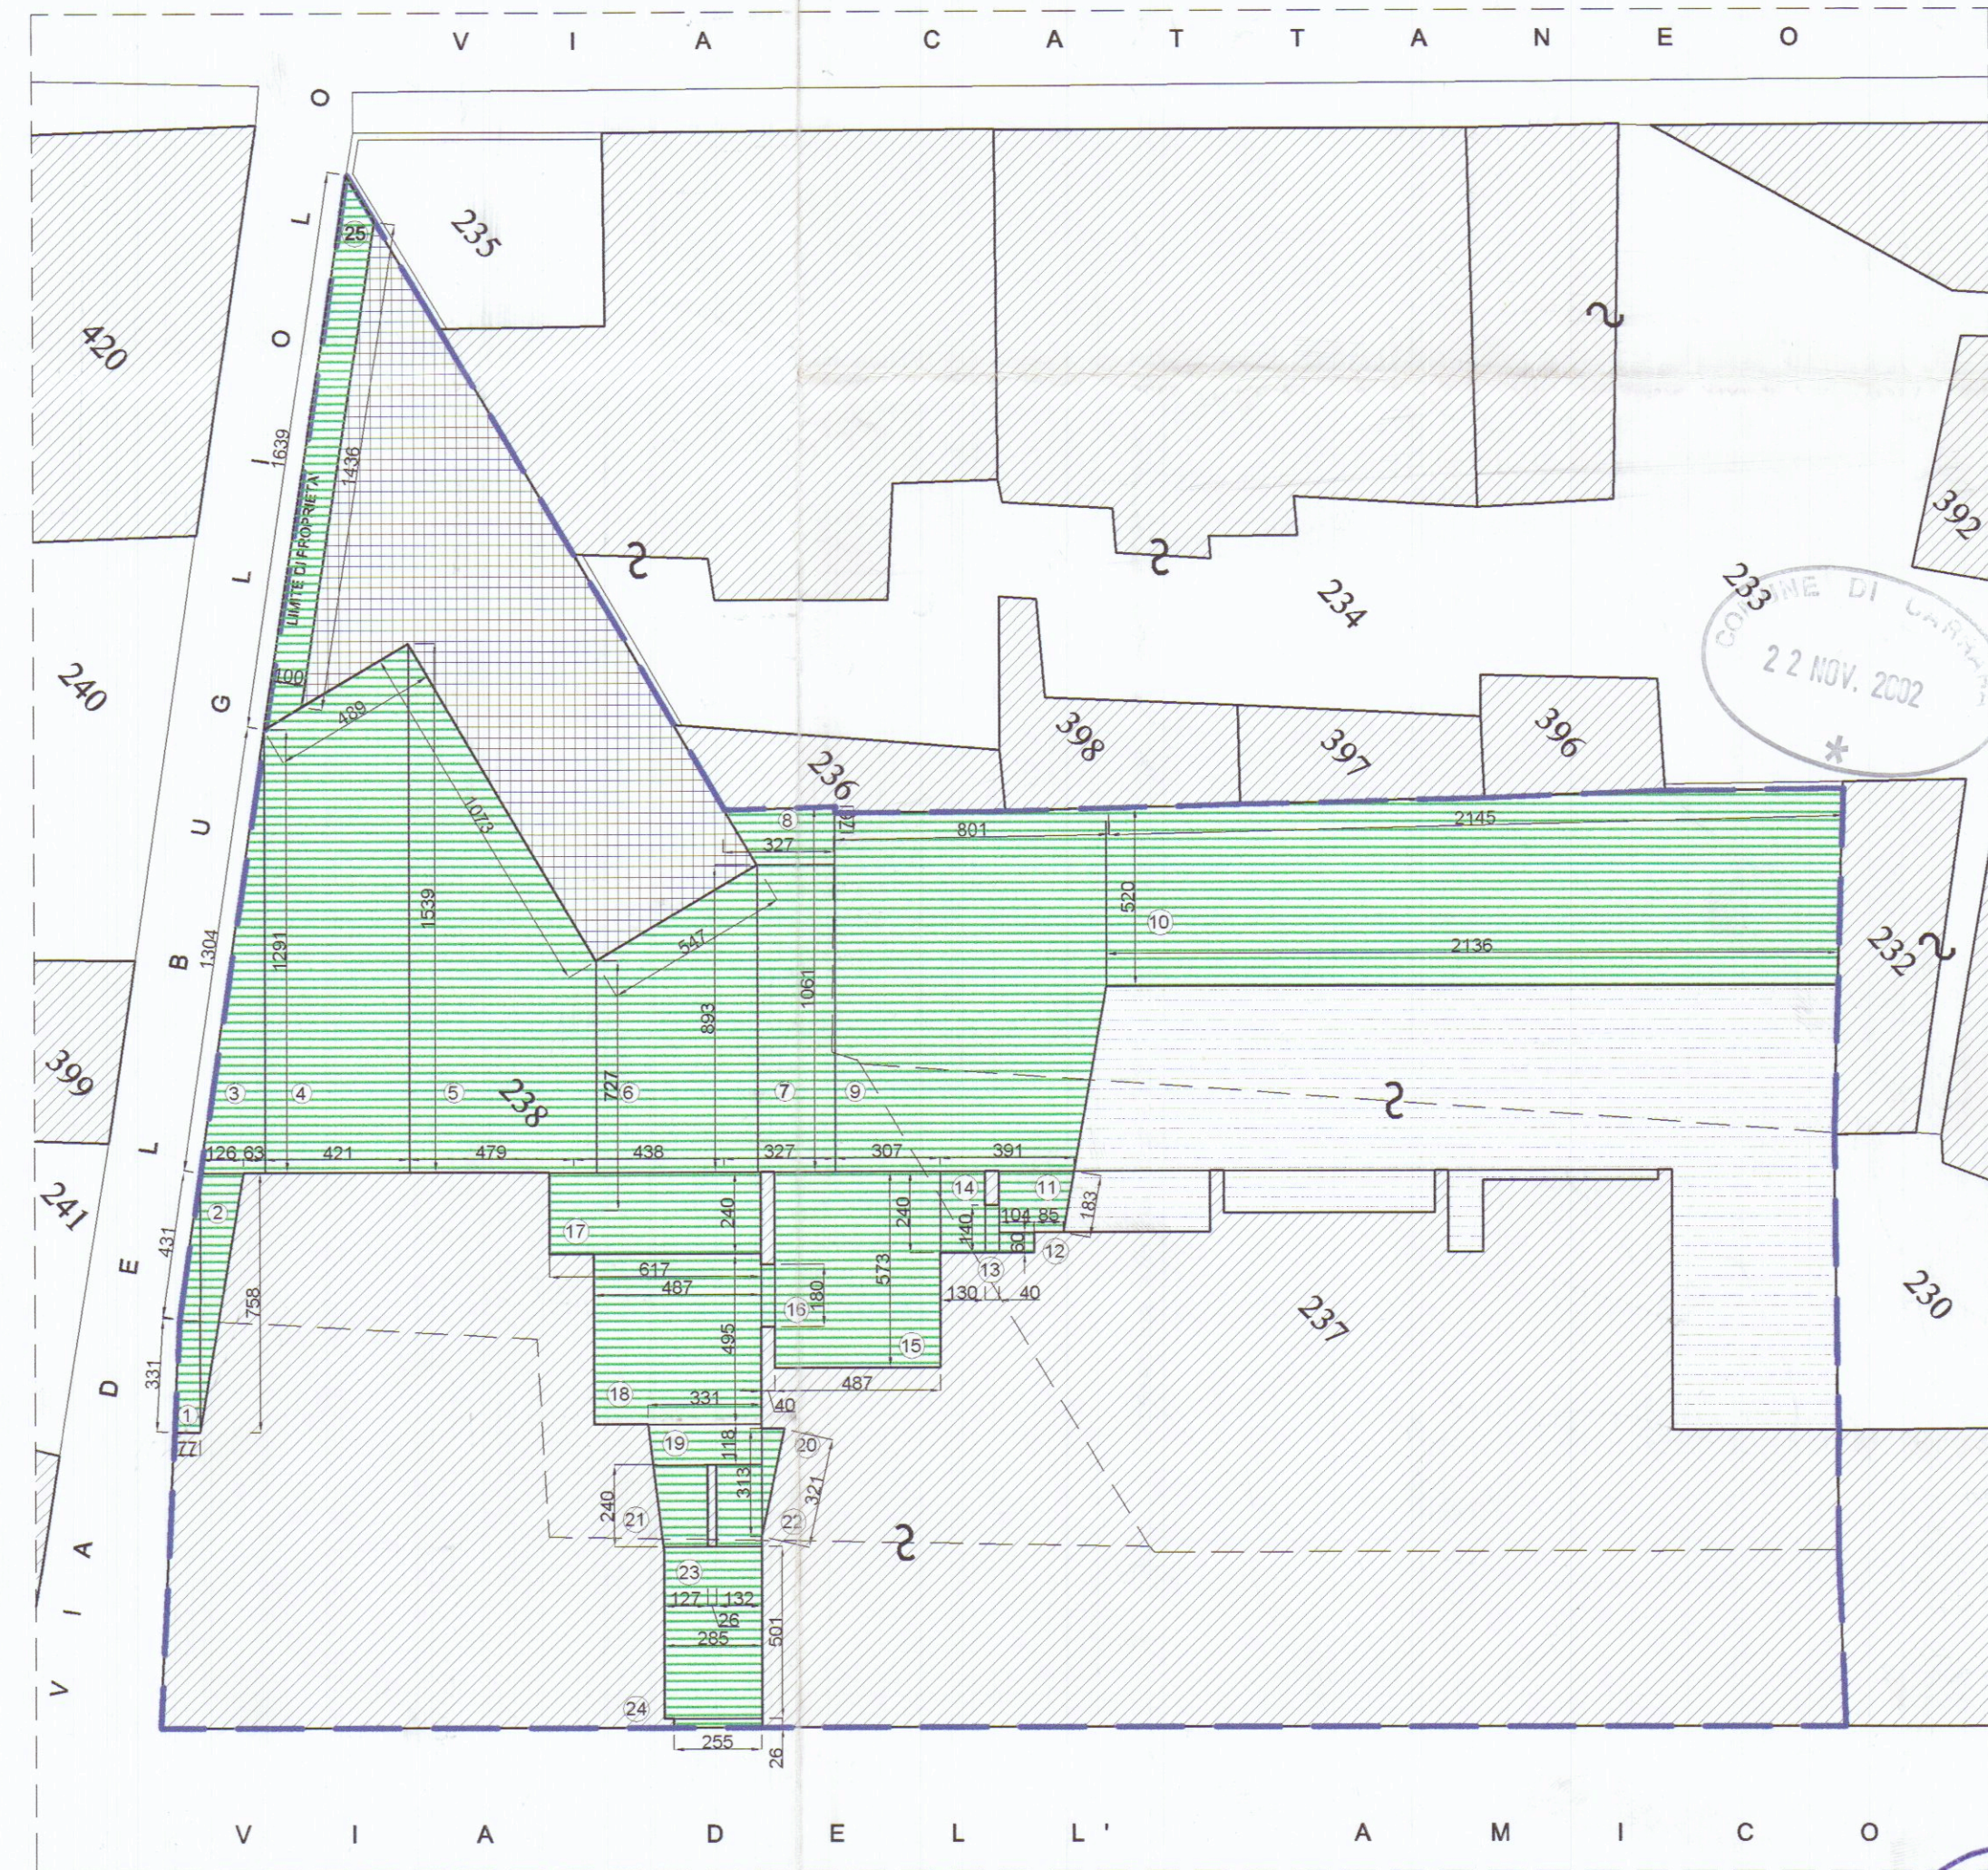

PLANIMETRIA CON INDICAZIONE DELLE AREE IN USO PUBBLICO - scala 1:200

COMUNE DI CARRARA
RESIDENZA PARADISO
COMP. RES. BUGLIOLO
CONCESSIONE EDILIZIA
SCHEMA AREE DA CEDERE
ALL' A.C.

data: novembre 2002

STUDIO ARCHITETTURA BCC53

VIA VIGEVANO 15 - 20144 MILANO
TEL/FAX : +39 2 8372048
e.mail savorellimarco@libero.it

Progettista: Arch. Marco Savorelli

Diritti d'autore riservati

scala 1 : 200