

PALAZZO DI PROPRIETA' "CASSA DI RISPARMIO DI CARRARA"  
VIA ROMA - VERDI - E. CHIESA  
TAV. 7  
P. T.  
PROG. ARCH. DANIELA DEL CARLO  
progetto

22 MAR 1993


VIA E. CHIESA

*[Handwritten signature]*  
ARCH. DANIELA DEL CARLO  
1993

U.S.L. N. 2 - U.O. di Igiene Pubblica  
Al sensi dell'art. 220 del T.U. L.L. 6.5.85.  
si è  
14 APR 93  
per il progetto.  
Il Funzionario Medico

SOSPESO  
*Valore nuovo del progetto*

POSTEGGIO

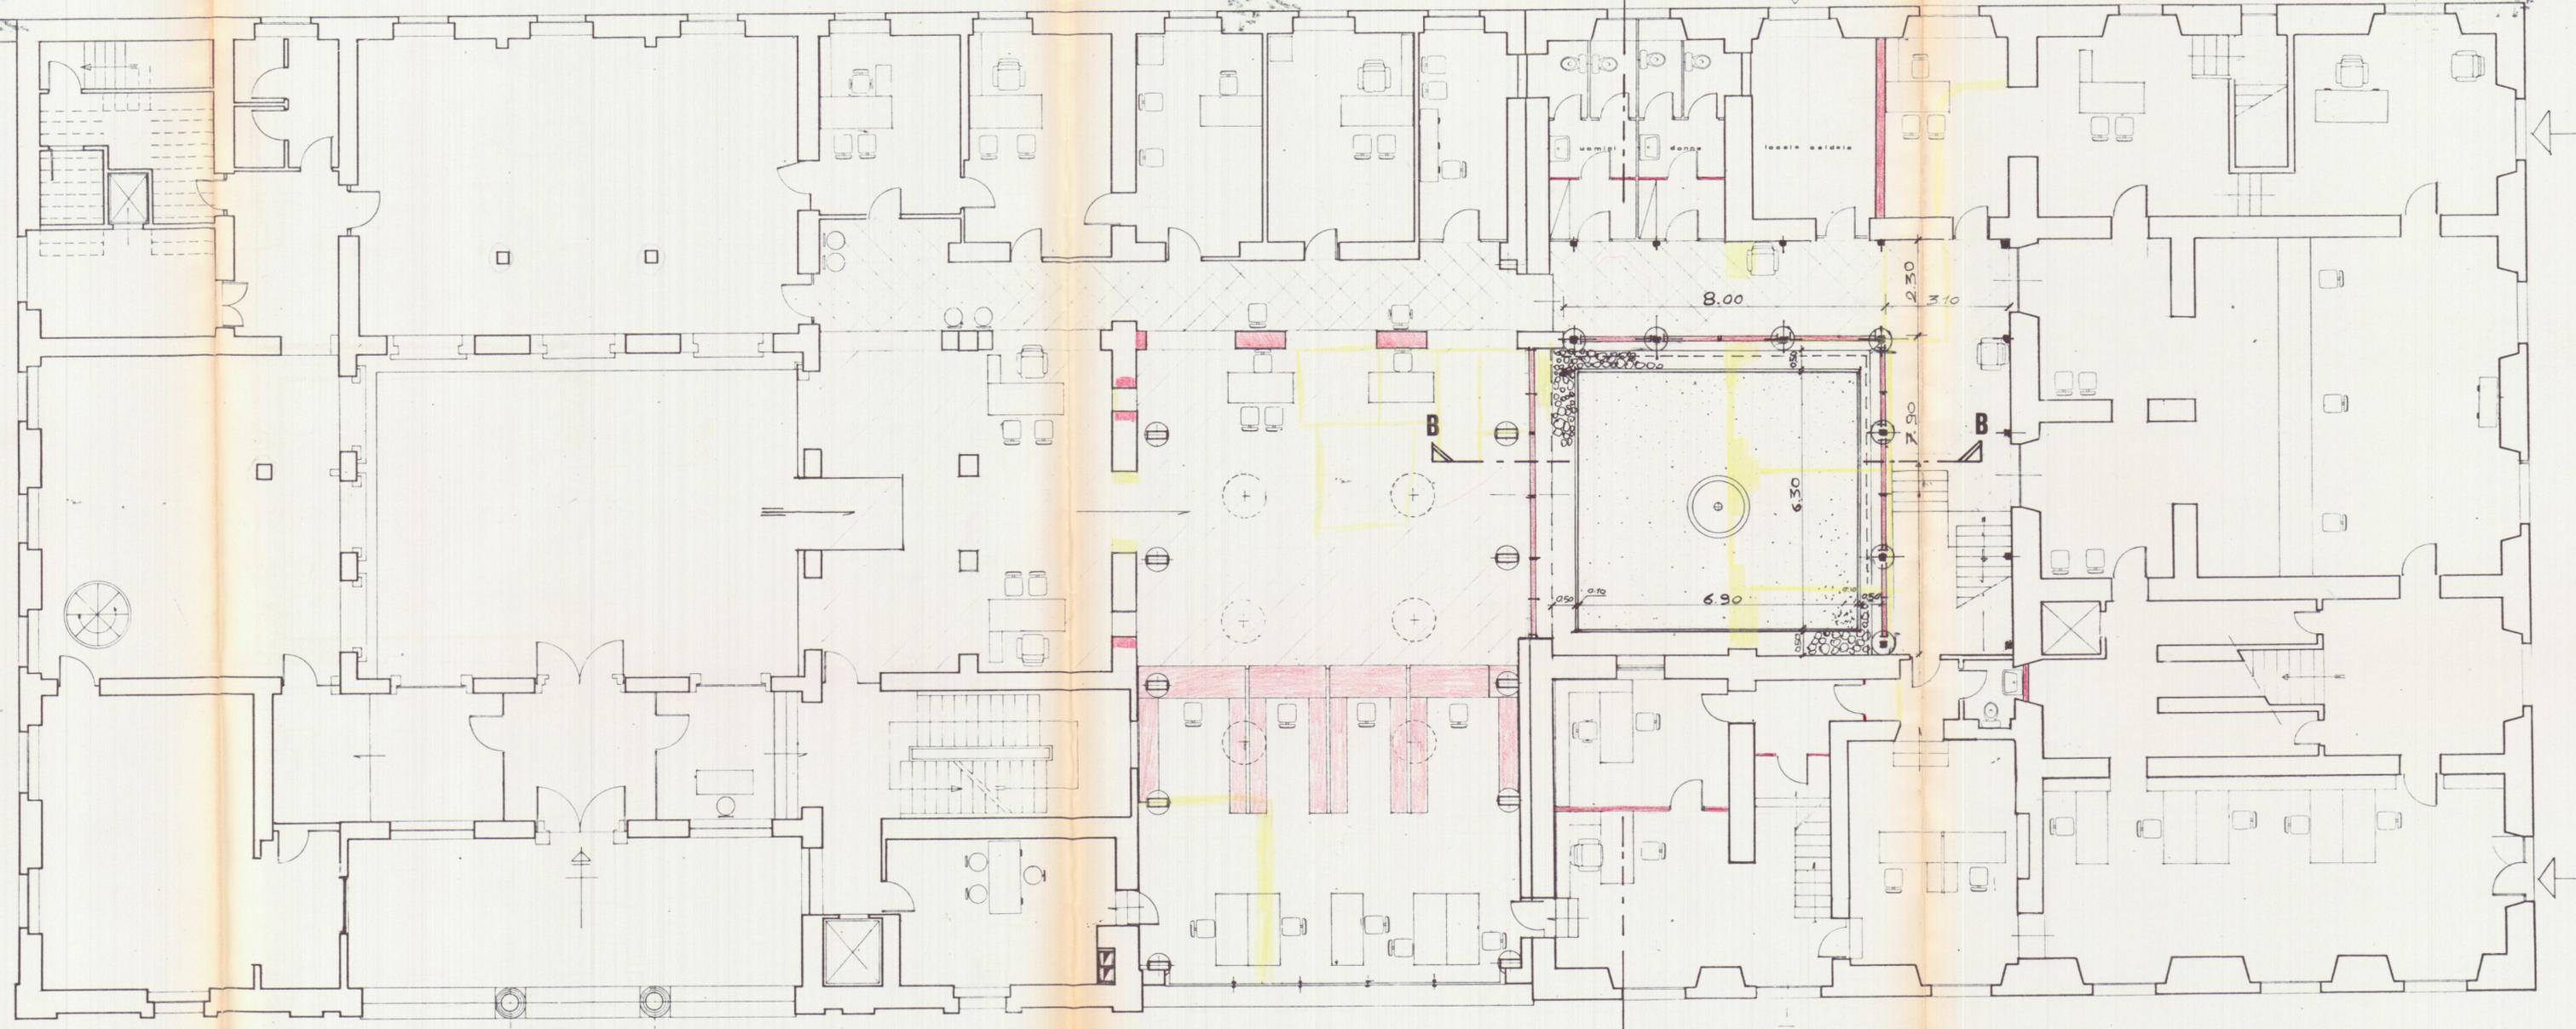

VIA ROMA

VIA VERDI