


AMPLIAMENTO DI UNA TERRAZZA NEL FABBRICATO
DI PROPRIETÀ SIG. CARLO BATTOLLA SITO A MARINA
DI CARRARA VIALE XX SETTEMBRE 316

SCALA 1:100

PLANIMETRIA SCALA 1:1000

SEZ A
F. 82

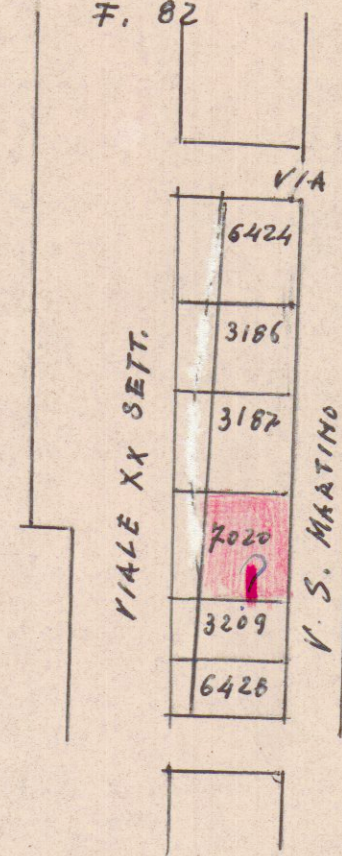

Approvato dal Sindaco alle condizioni
indicate nel permesso di costruzione
del 15 SET. 1970
L'ING. CAPO
hugni

UFFICIO URBANISTICO
APPROVATO
Islemuam

IL TECNICO
Brattoli
SCALINI
GEOMETRI
BRUNO
COLLENO
1931100

