



STUDIO TECNICO ARCH. BECCARIA MARCO		VIA TONIOLO 8 54033 CARRARA		TEL. 0585/55036 FAX 0585/55036	
COMMITTENTE:		VETTORINI PIETRO			
PROGETTO:		RISTRUTTURAZIONE CAPANNONE INDUSTRIALE CARRARA, V. aurelia 65			
OGGETTO:		STATO ATTUALE (PIANTE, PROSPETTI, SEZIONI, TABELLE)			
PROGETTISTA:		SCALA	1: 200	DATA:	TAVOLA:
ARCH. BECCARIA MARCO		1: 100		26 Aprile 2008	2/3

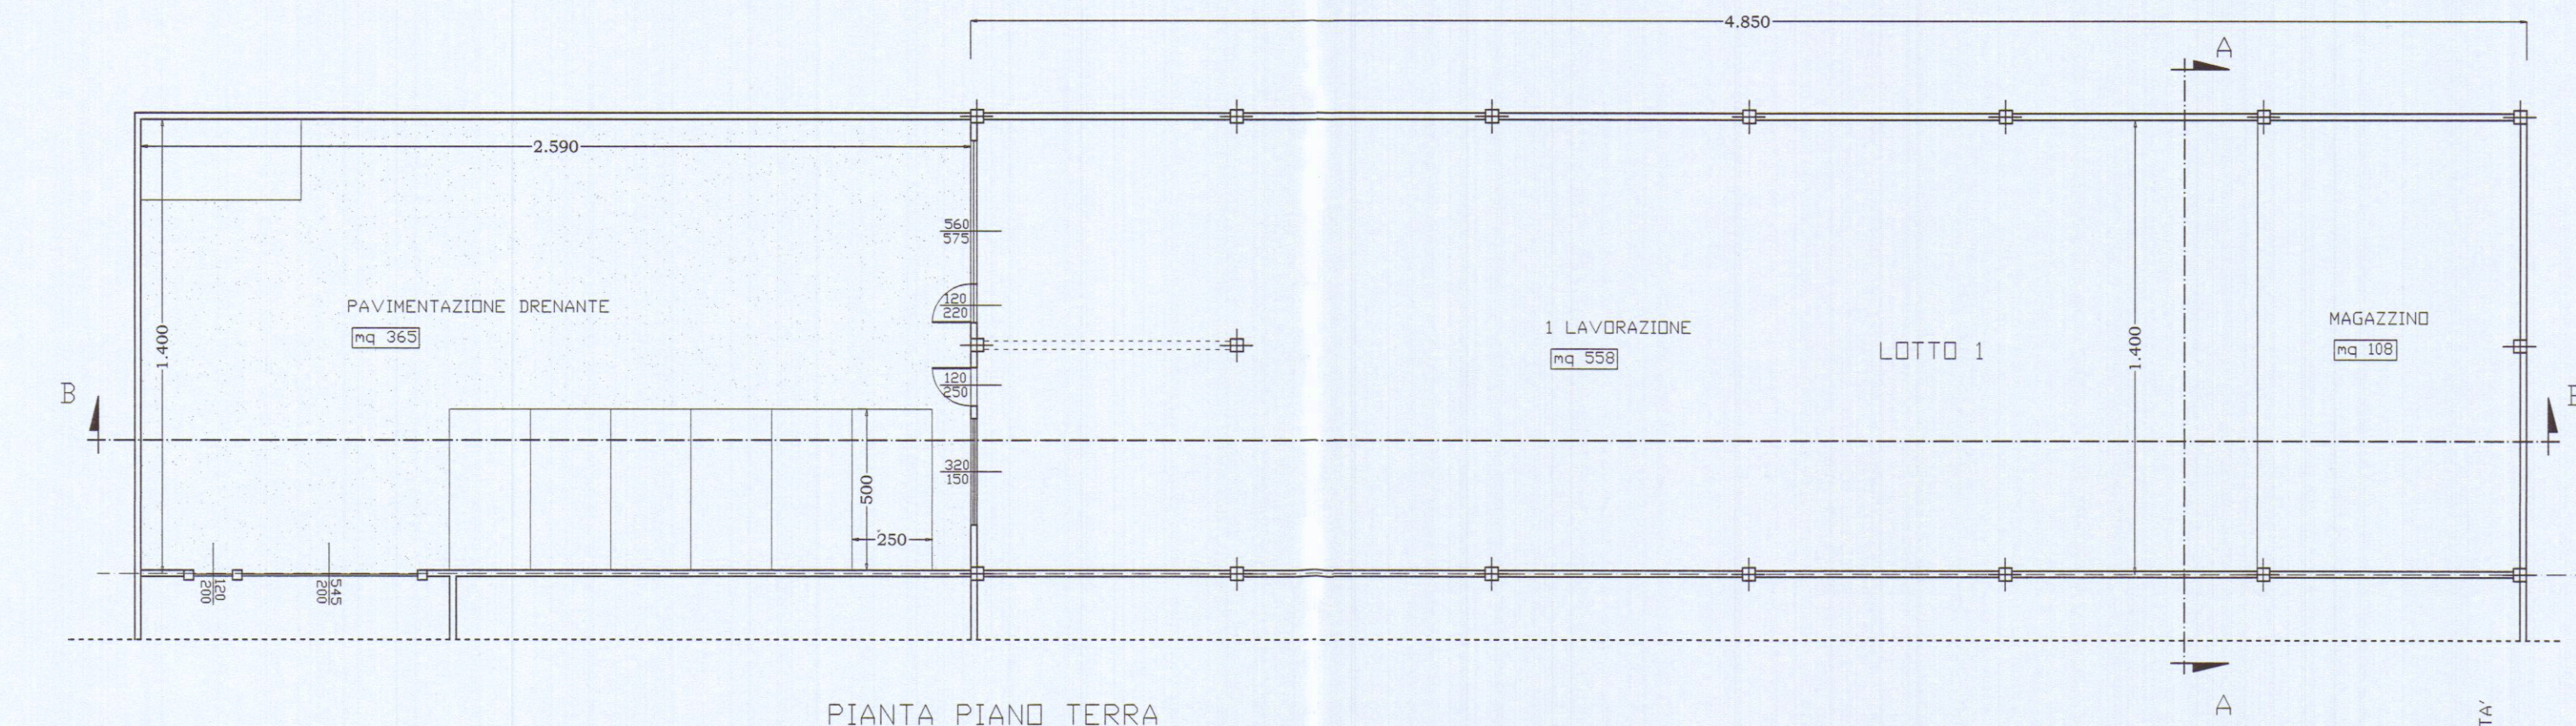

PIANTA PIANO TERRA

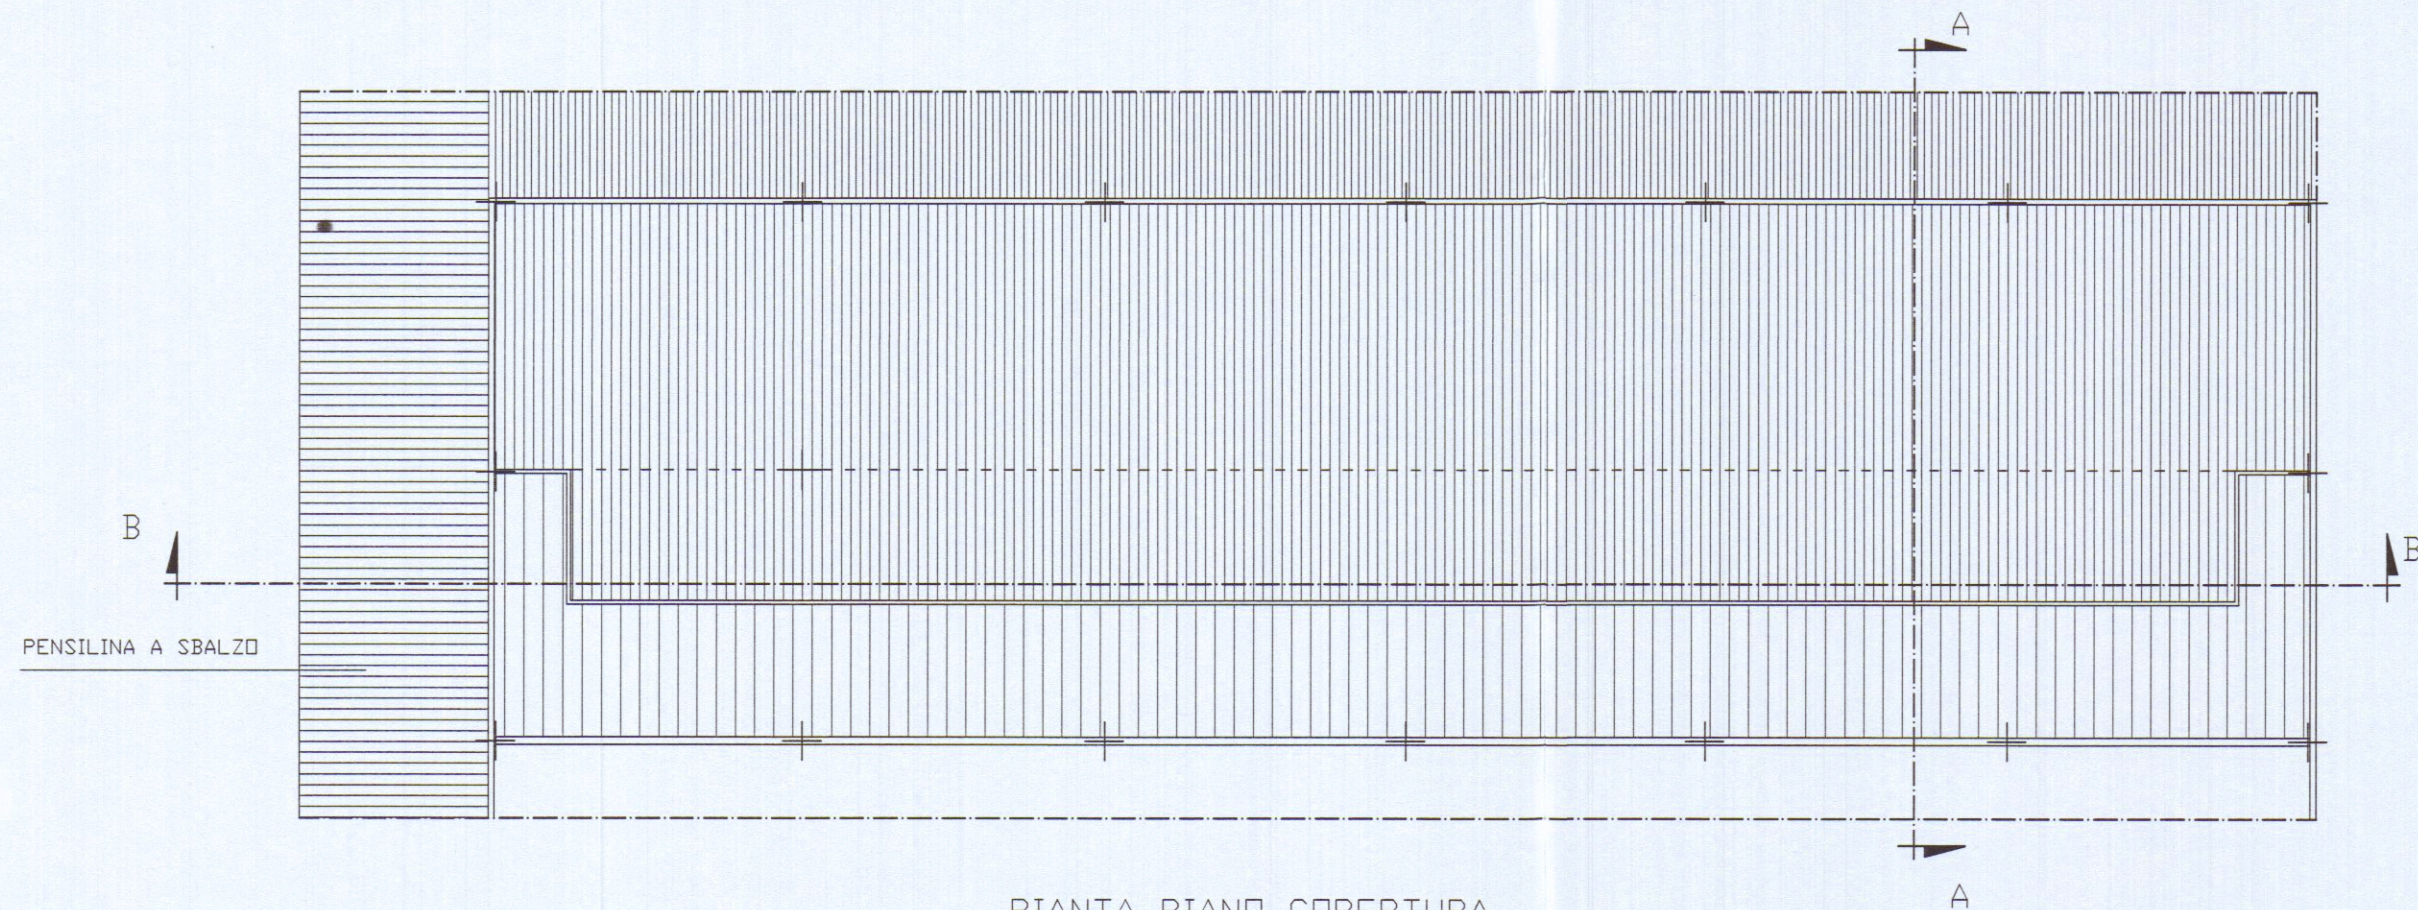


PIANTA PIANO COPERTURA

SUPERFICI DI ILLUMINAZIONE


VAND	DESTINAZIONE	CAT.	SUP. VAND	SUPERFICI ILLUMINANTI		RAPPORTO ILLUMINANTE
				A PARETE	SHEED	
1	LAVORAZIONE	1	558.00	25.00	40.00	1/ 8.58
2	MAGAZZINO	3	108.00			

SUPERFICI DI AERAZIONE


VAND	DESTINAZIONE	CAT.	SUP. VAND	SUPERFICI APRIBILI		RAPPORTO AERAZIONE	NOTE
				PORTE	FINESTRE	SHEED	
1	LAVORAZIONE	1	558.00	35.00	14.00	20.00	1/ 8.0
2	MAGAZZINO	3	108.00				

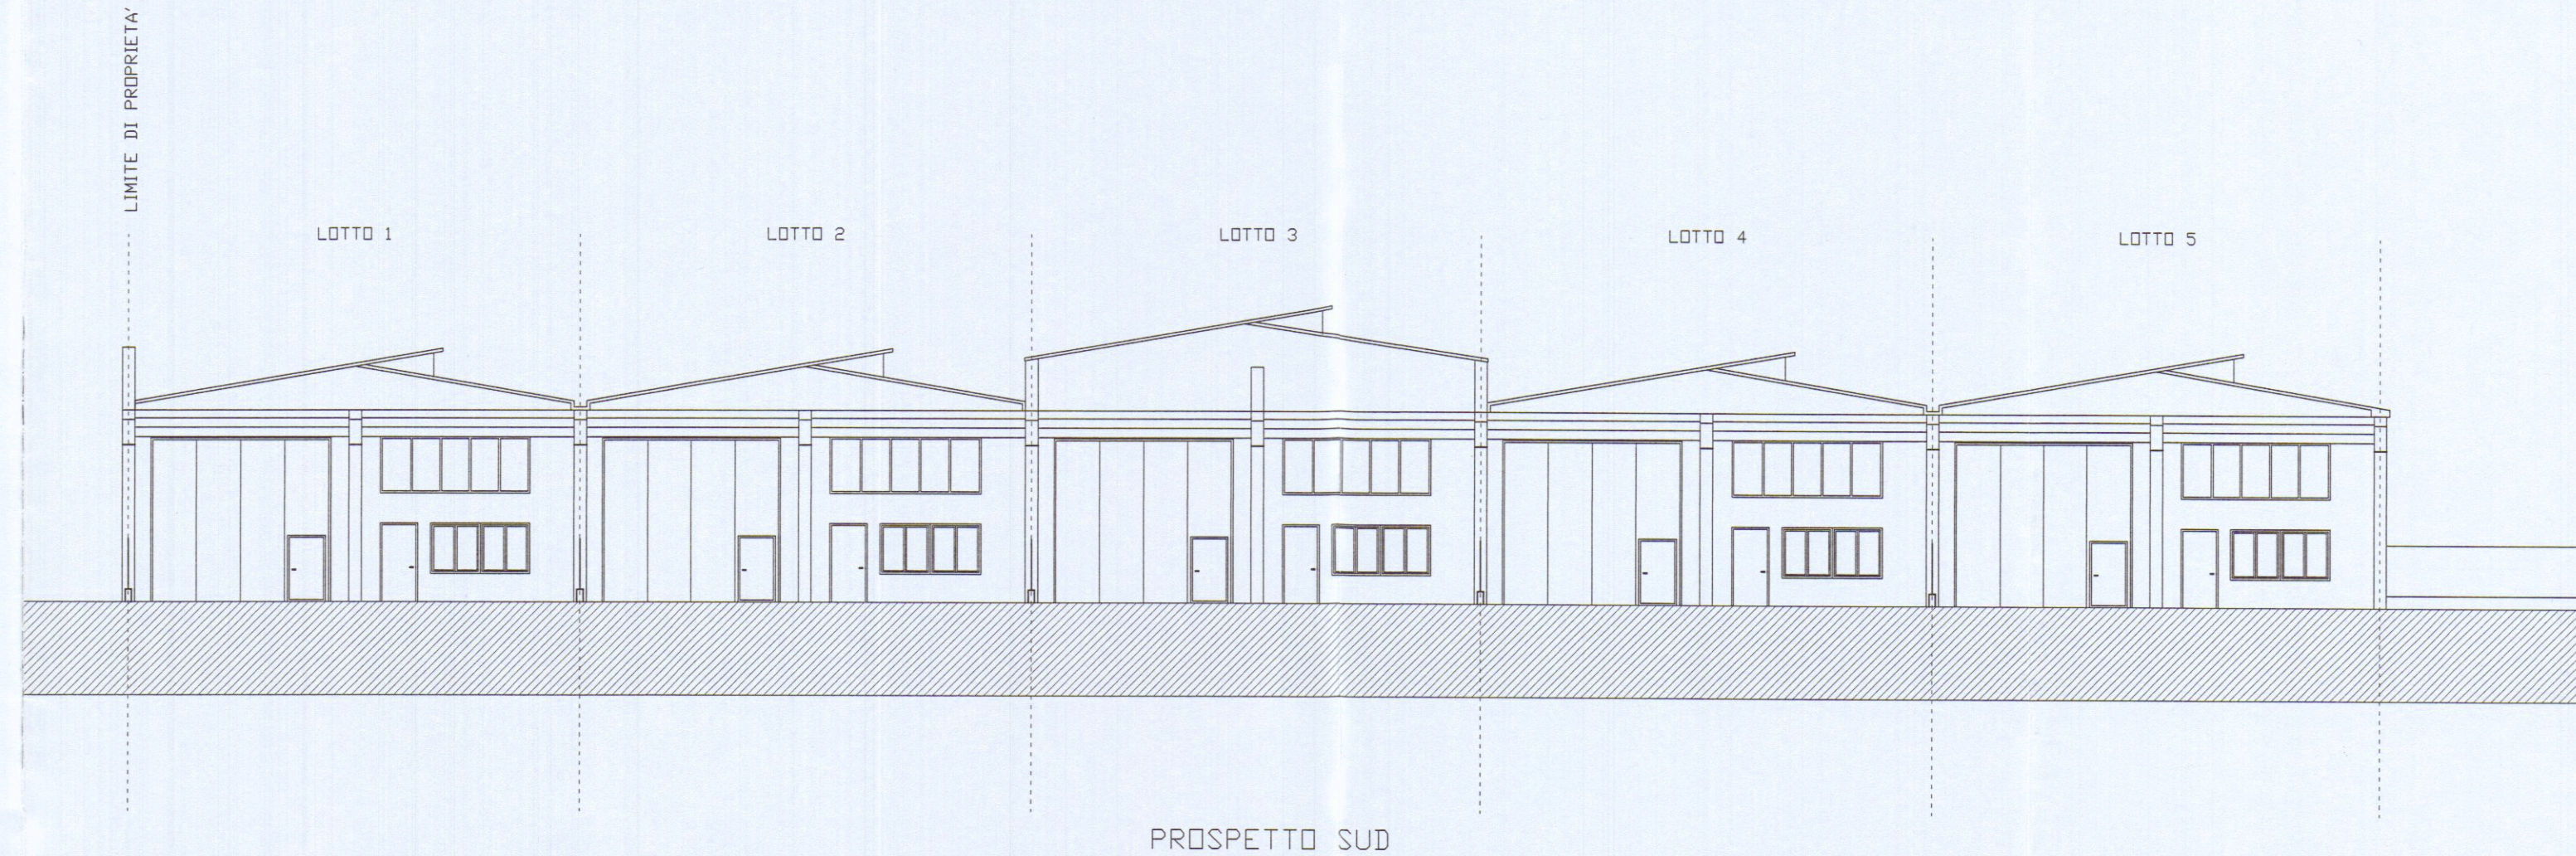

PROSPETTO SUD

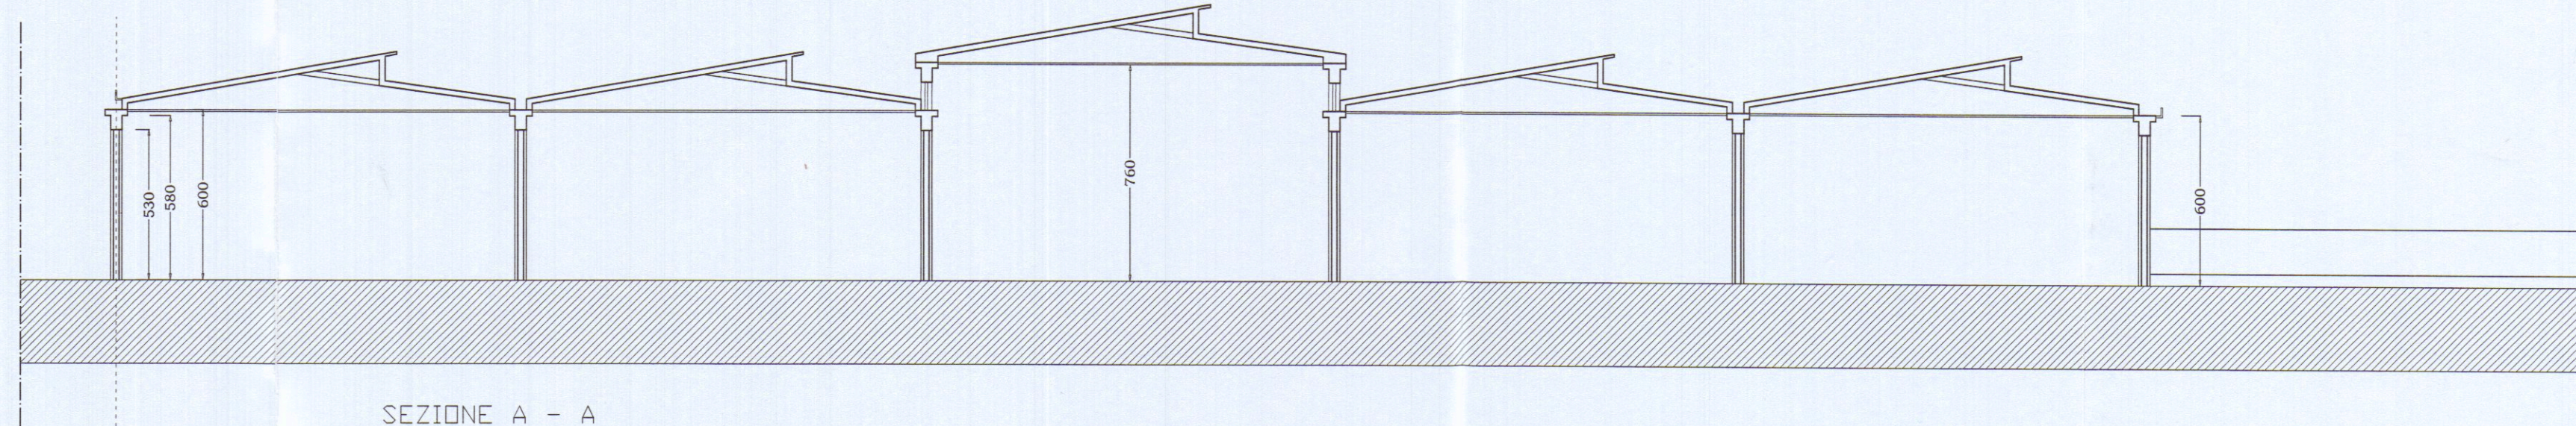

SEZIONE A - A

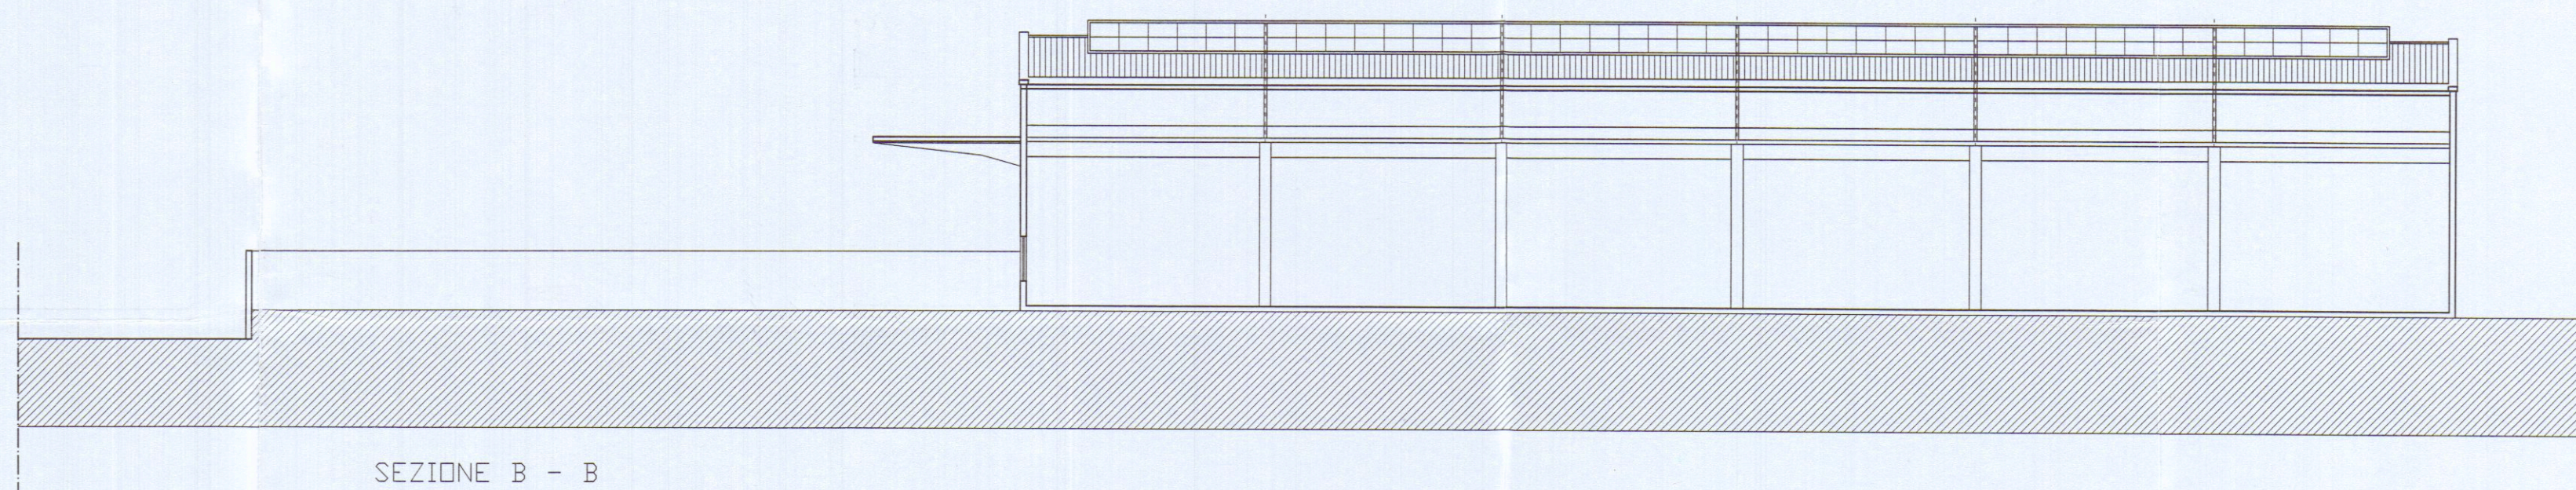

SEZIONE B - B