

STRUTTURE RICETTIVE
(APPARTAMENTI PER VACANZE)
DA ERIGERSI IN VIA PONTREMOLI
LOC. BATTILANA CARRARA

PROPRIETA': Gattiera Maria Teresa -
Galloni Erasmo - Marrelli Maria Assunta

PROGETTISTA: DOTT. ARCH. DANI ATTILIO

COMUNE DI CARRARA
PER IL COMUNE
TAV.

PARTICOLARI DELLE RECINZIONI E ARCHITETTONICI

SCALA 1:50 - 1:25

COMUNE DI CARRARA
22 LUG. 2003


6




Architetto
DANI
Attilio

REGIONE TOSCANA
Ufficio Tecnico del Circolo Giud. di Massa Carrara
PRATICA SIGILLATA N°
548-3
Elaborato allegato alla denuncia presentata ai sensi
del D.P.R. 6-6-2001 n° 280 e L.R. 3-1-2005 n° 1


ORDINE DEGLI INGEGNERI
DELLA PROVINCIA DI MASSA CARRARA
Dott. MARCO FARNARI
SEZIONE N° 303
Ingegnere civile ambientale ed edile
Ingegnere industriale
Ingegnere dell'informazione

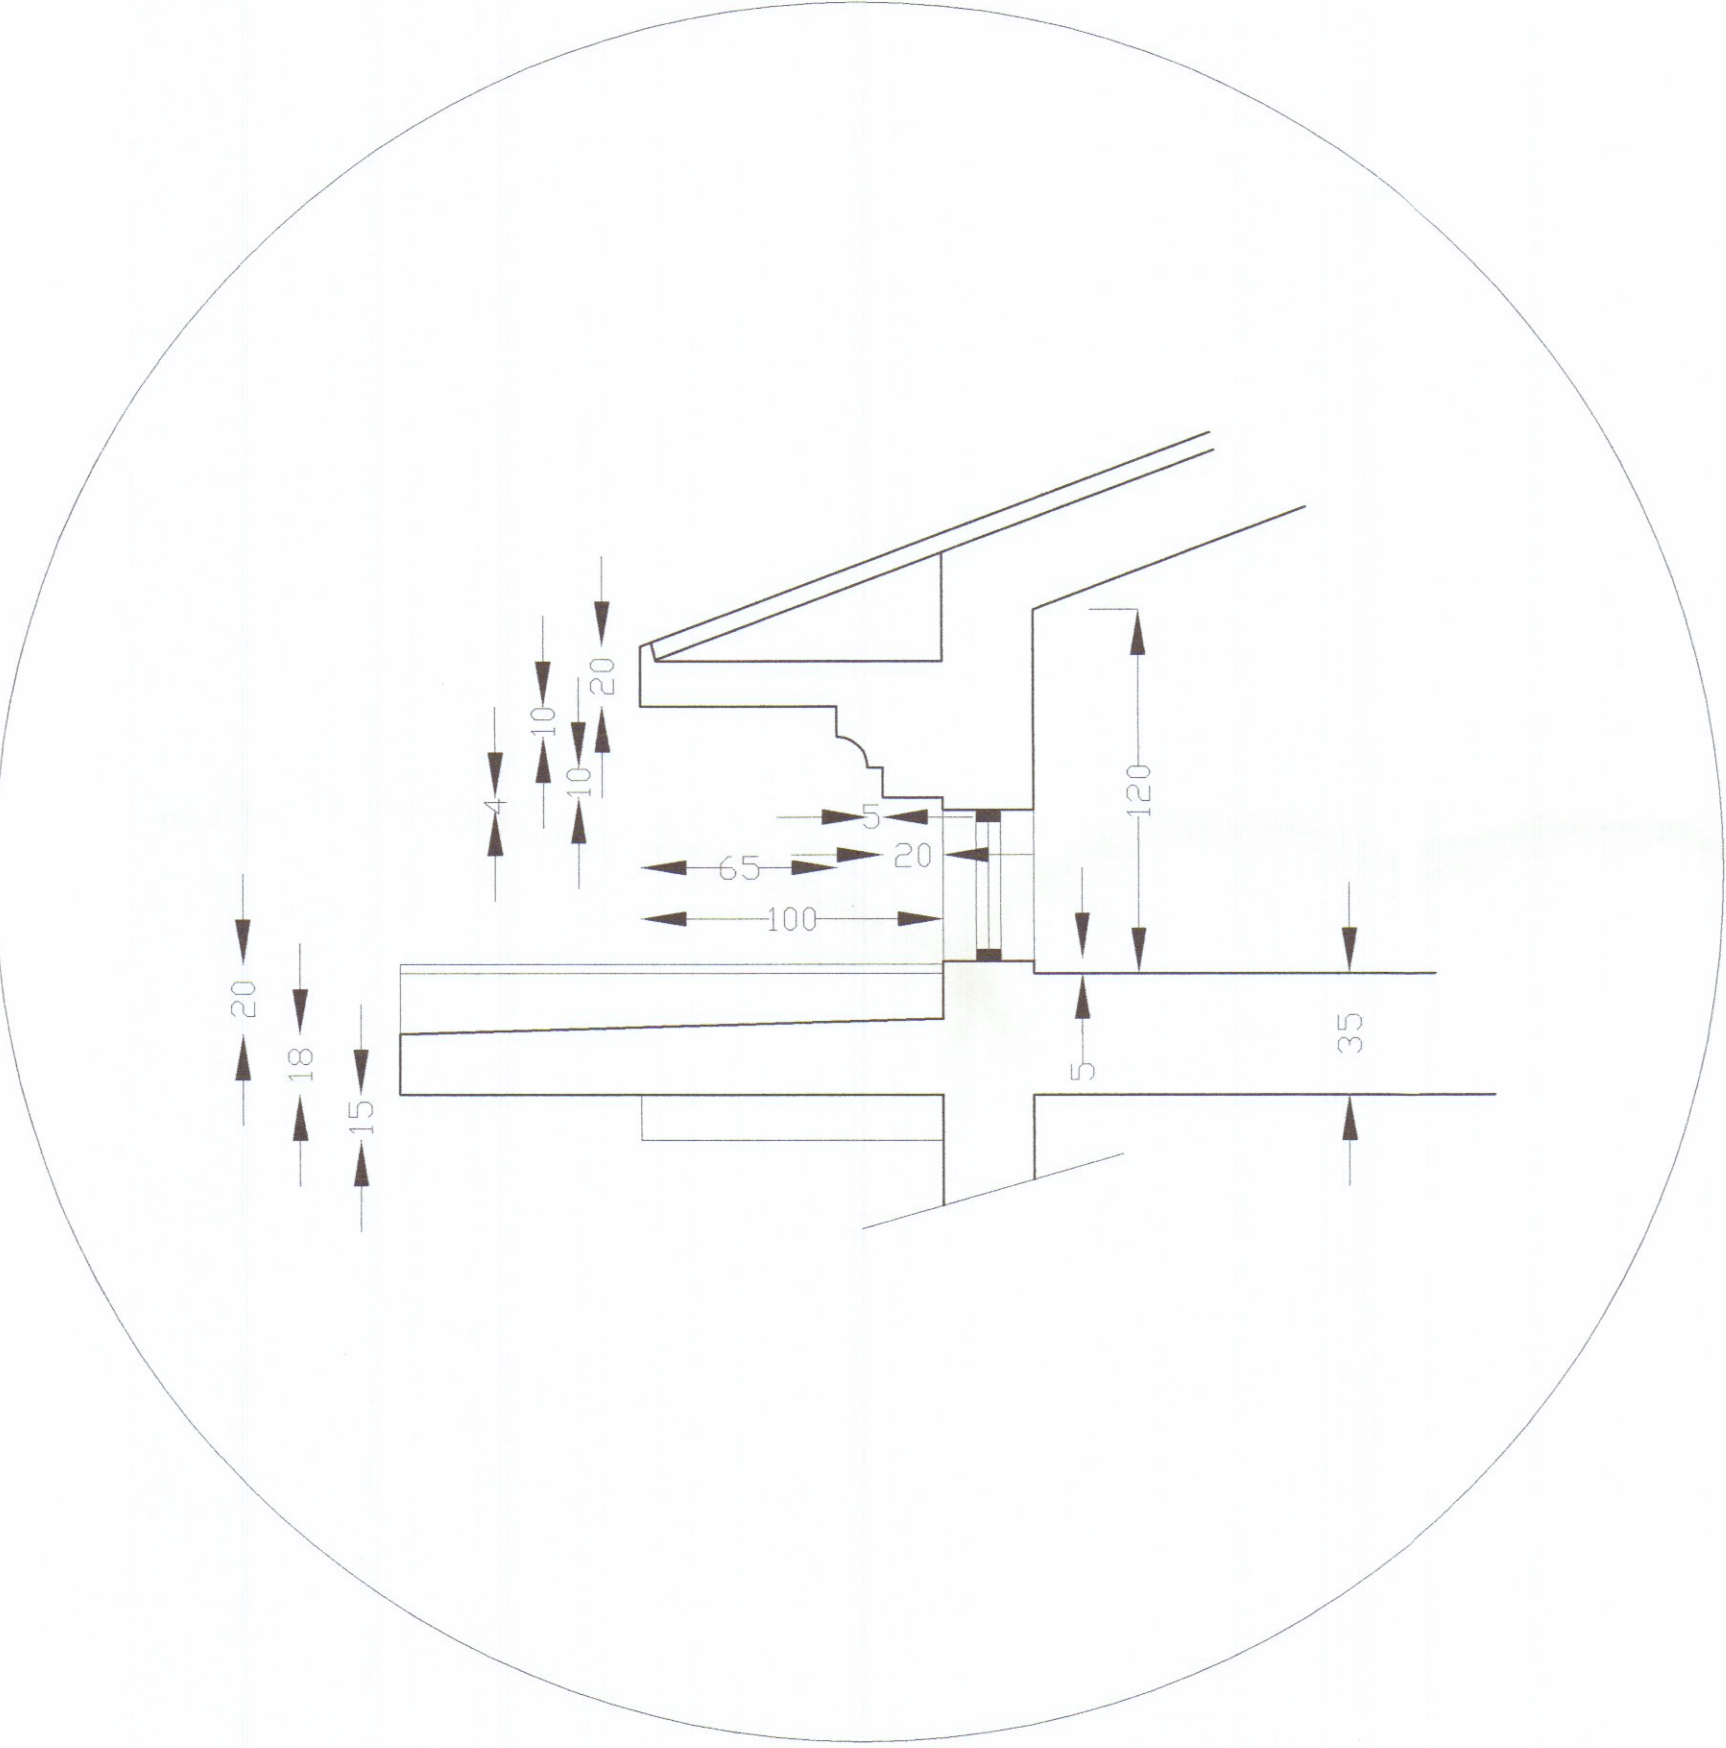

PARTICOLARE ARCHITETTONICO GRONDA E CORNICE

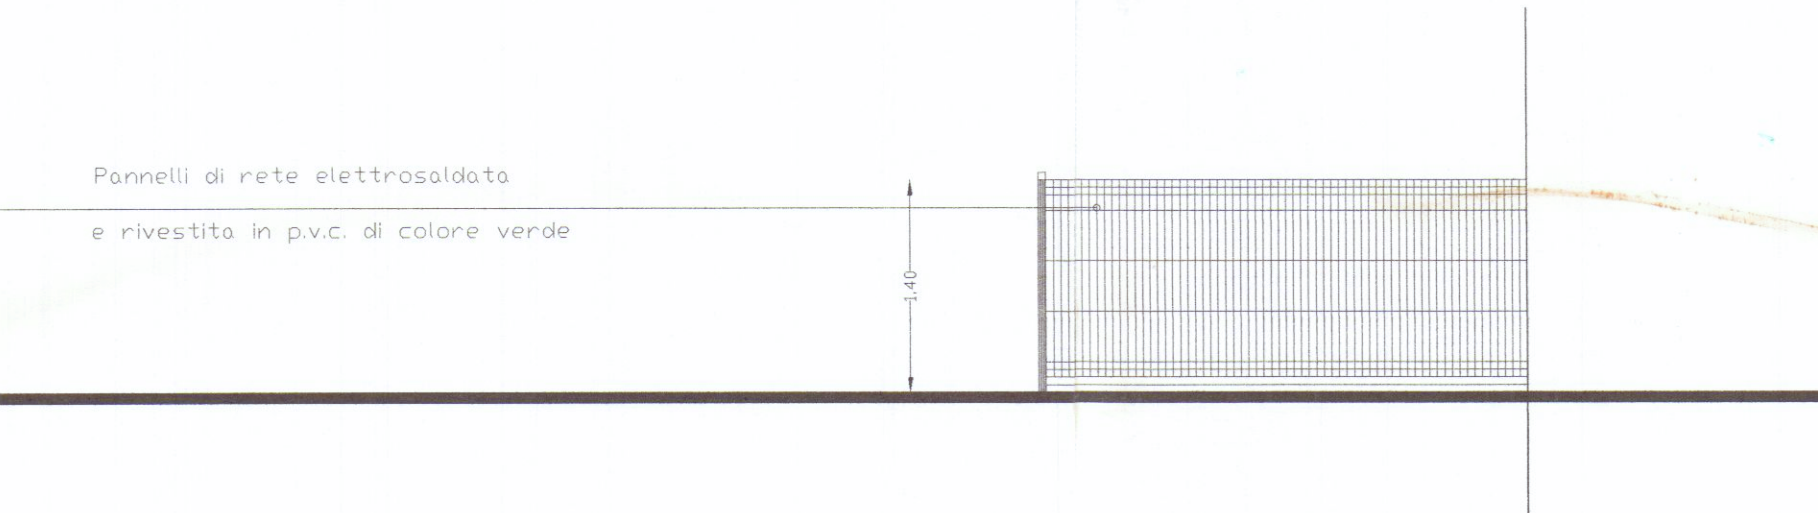

PROSPETTO SEZIONE RECINZIONE TIPO

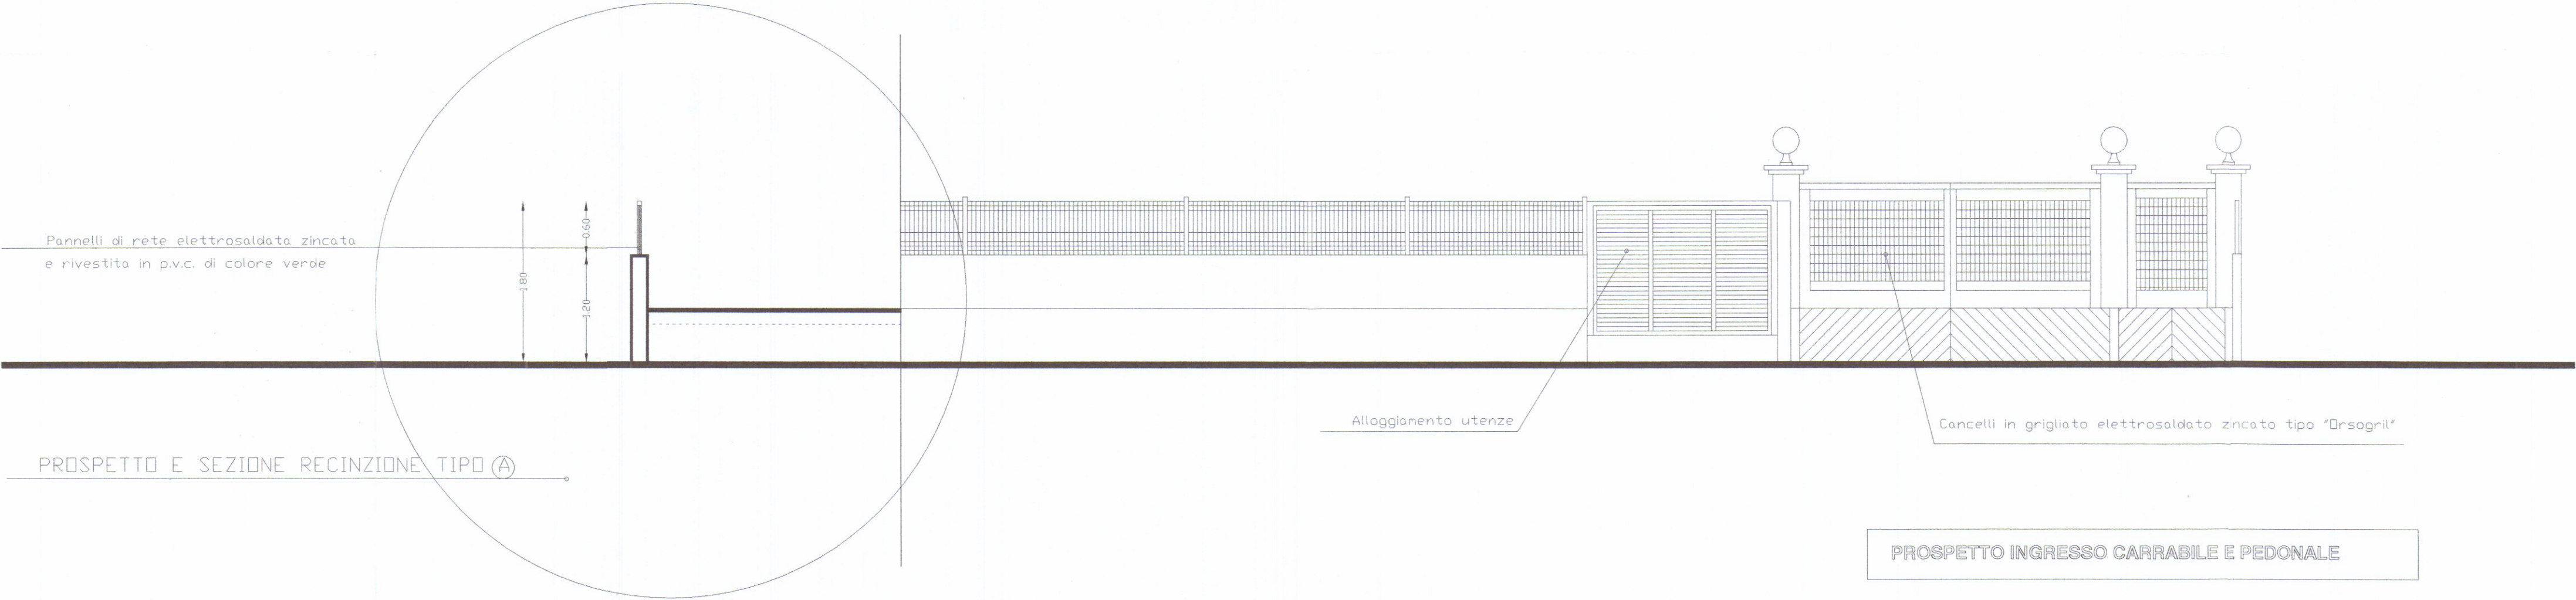

PROSPETTO E SEZIONE RECINZIONE TIPO (A)

PROSPETTO INGRESSO CARRABILE E PEDONALE