15 GIU. 1994

ATER
della Provincia di Massa Carrara

C.F. e P.IVA 00093790459

Archivio.

Progetto : RISTRUTTURAZIONE EDIFICIO RESIDENZIALE IN CARRARA V.LO DELL' ARANCIO (5 ALLOGGI)

Legge : 67/88 2' biennio

Tavola Nr. 1

Oggetto : PLANIMETRIE

Scala 1:1000-1:500

Variante nr : del :	14 MAR 1994	IL PROGETTISTA	IL PRESIDENTE

IL DIRETTORE TECNICO (Dott. Ing. Dino Solomi)

IL PRESIDENTE (Giuseppe Fanfletti)

AZIENDA TERRITORIALE EDILIZIA RESIDENZIALE DI MASSA CARRARA

APPROVATO

COMUNE DI CARRARA
SETTORE URBANISTICA
Approvato con prescrizioni o condizioni indicate nella deliberazione Edilizia n. ... del ... Comitato Urbanistico
n° 18 19/6/94 1/11
L'Istruttore Tecnico
Pezzica Giorgio

n.

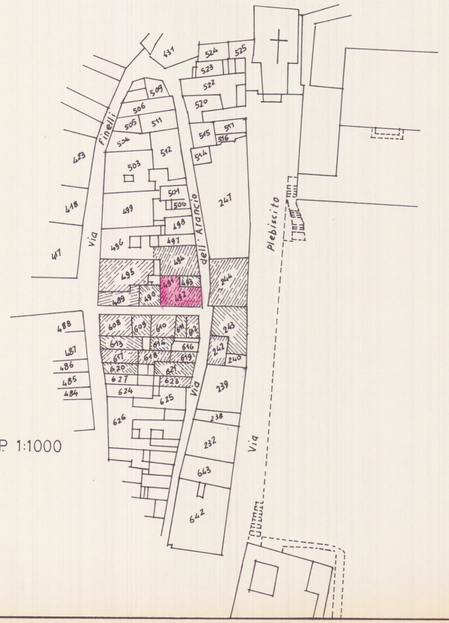

STRALCIO CATASTALE RAPP. 1:1000
FOGLIO 40
MAPPALE 492

n.

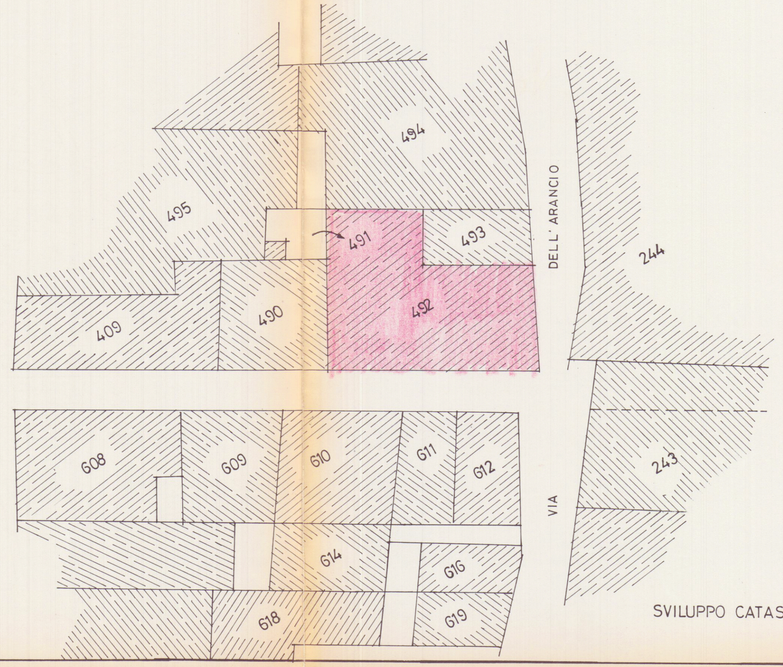

SVILUPPO CATASTALE 1:200