
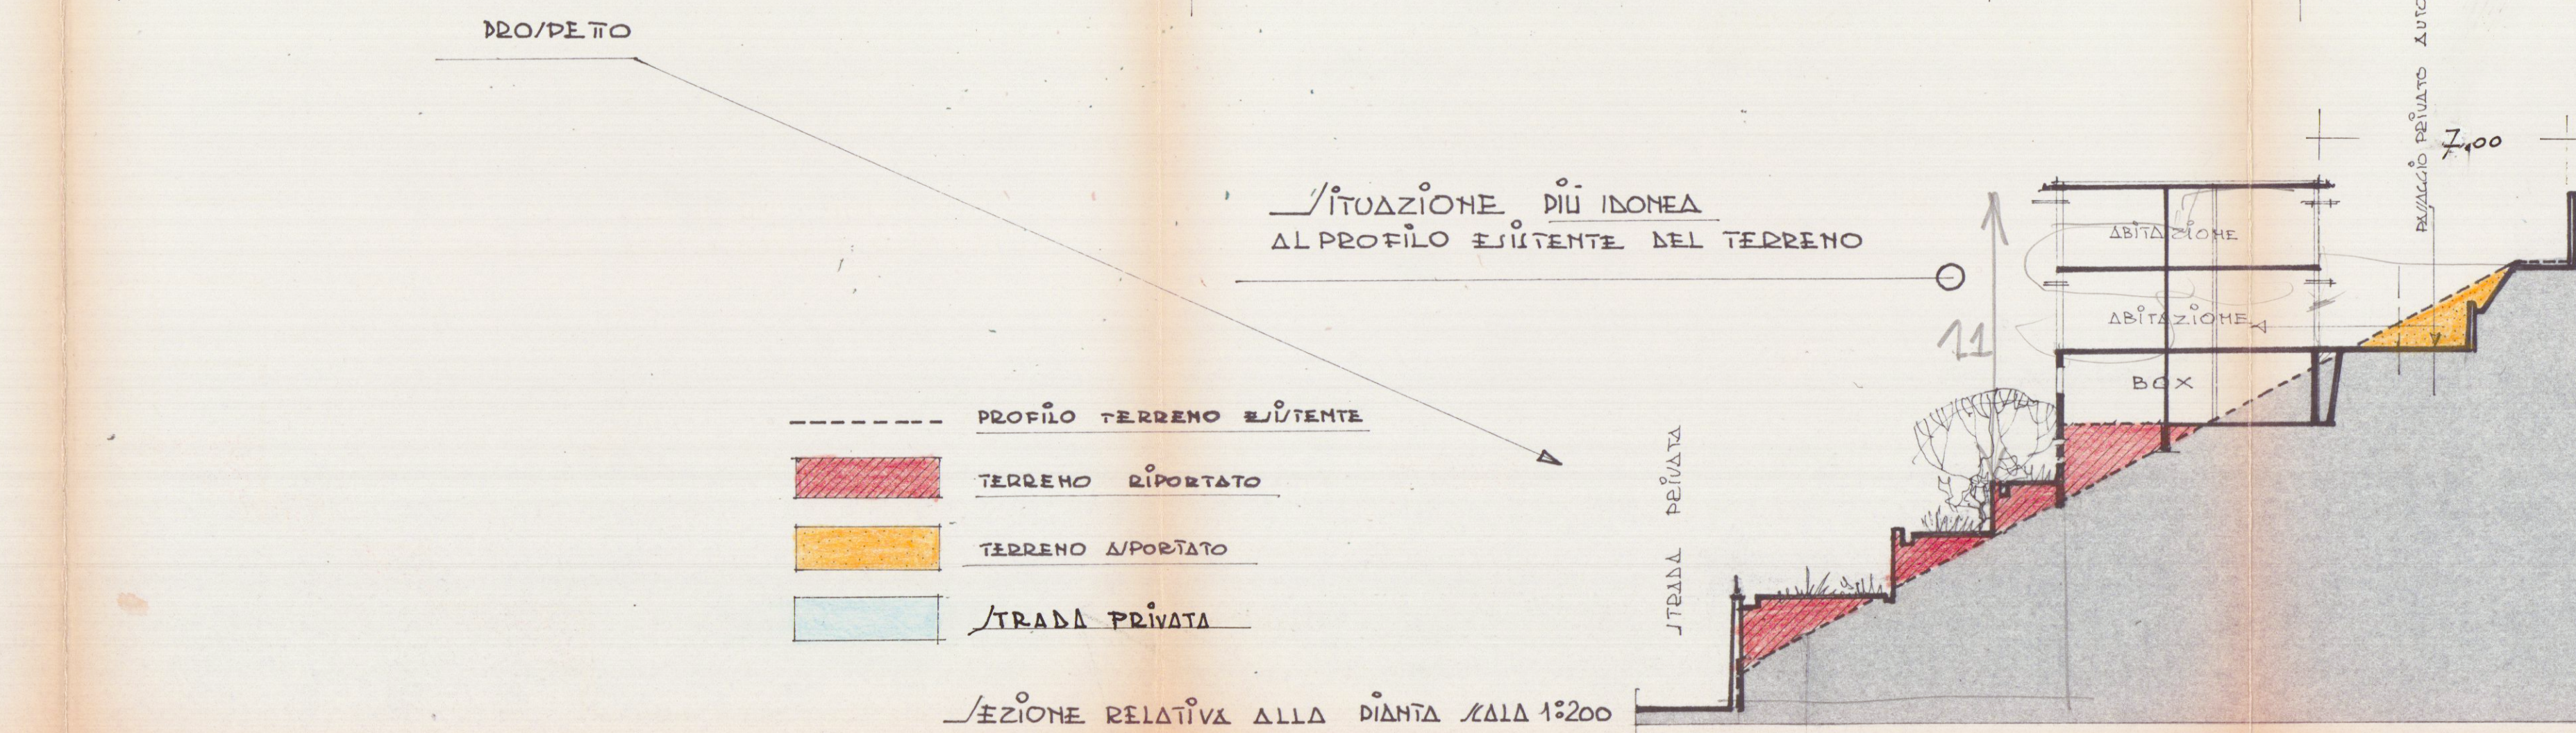
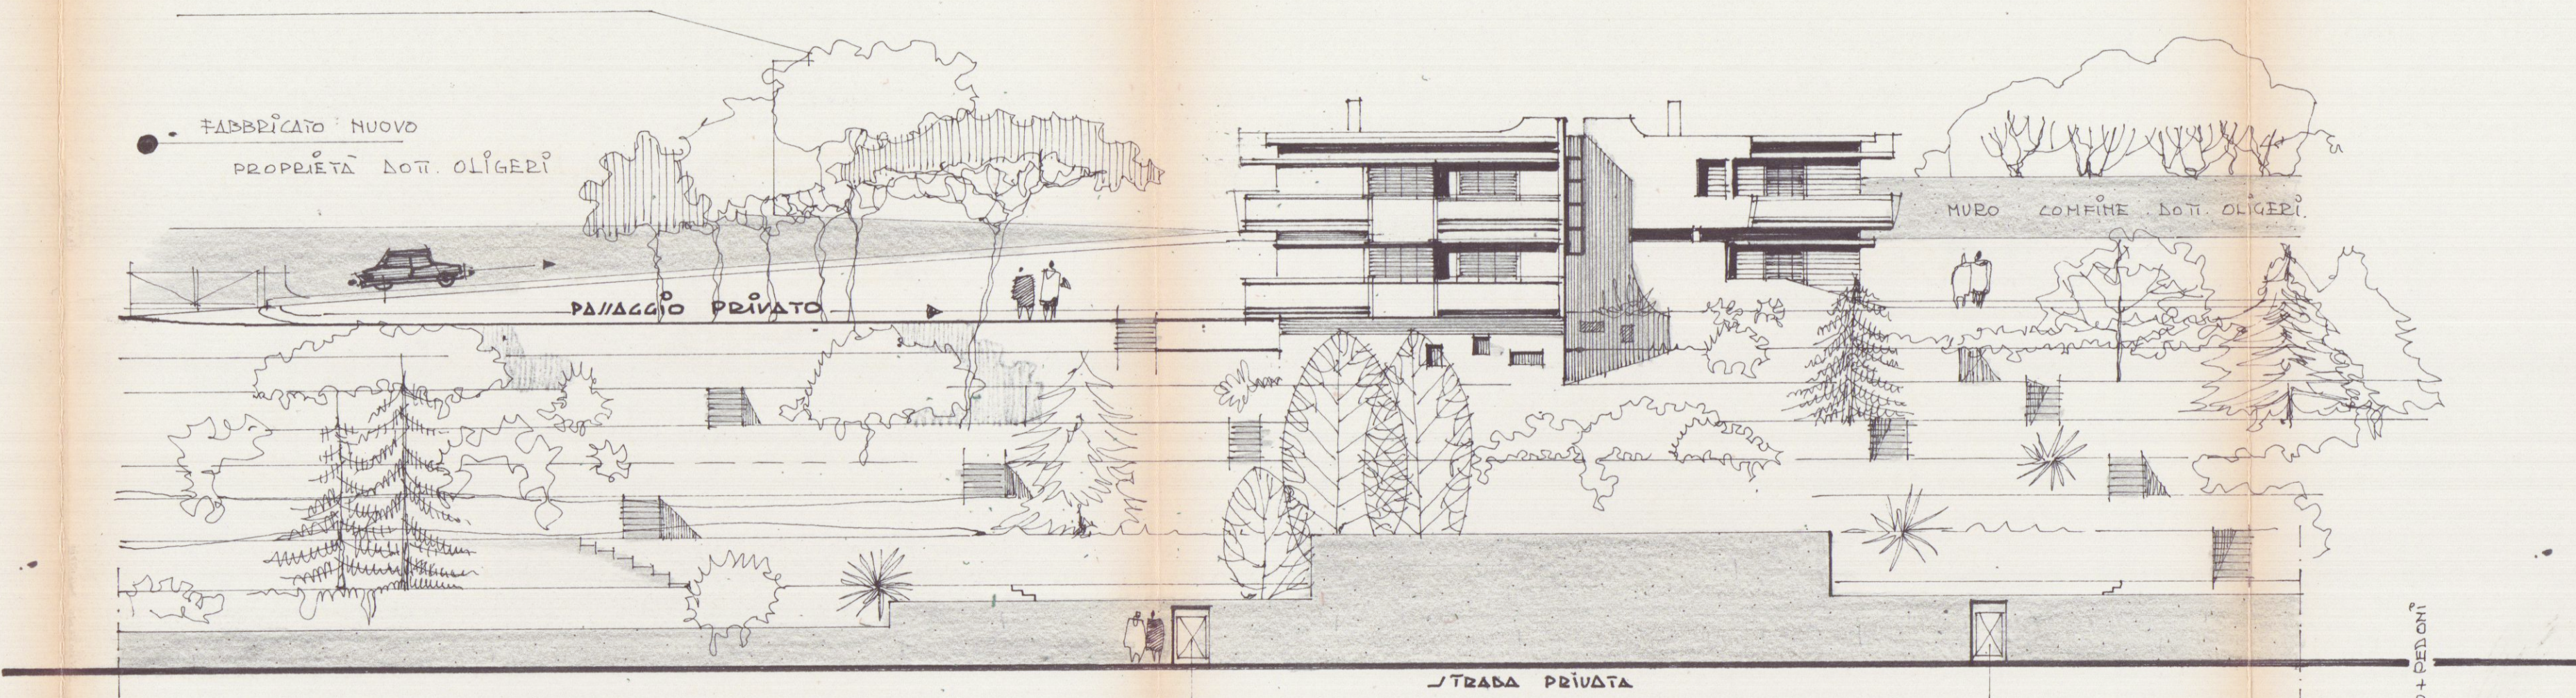


PROPRIETÀ: 1/16 ANNA PORTUNATO IN VALLI

PROGETTA
Giovanni Portunato

SOSPESO

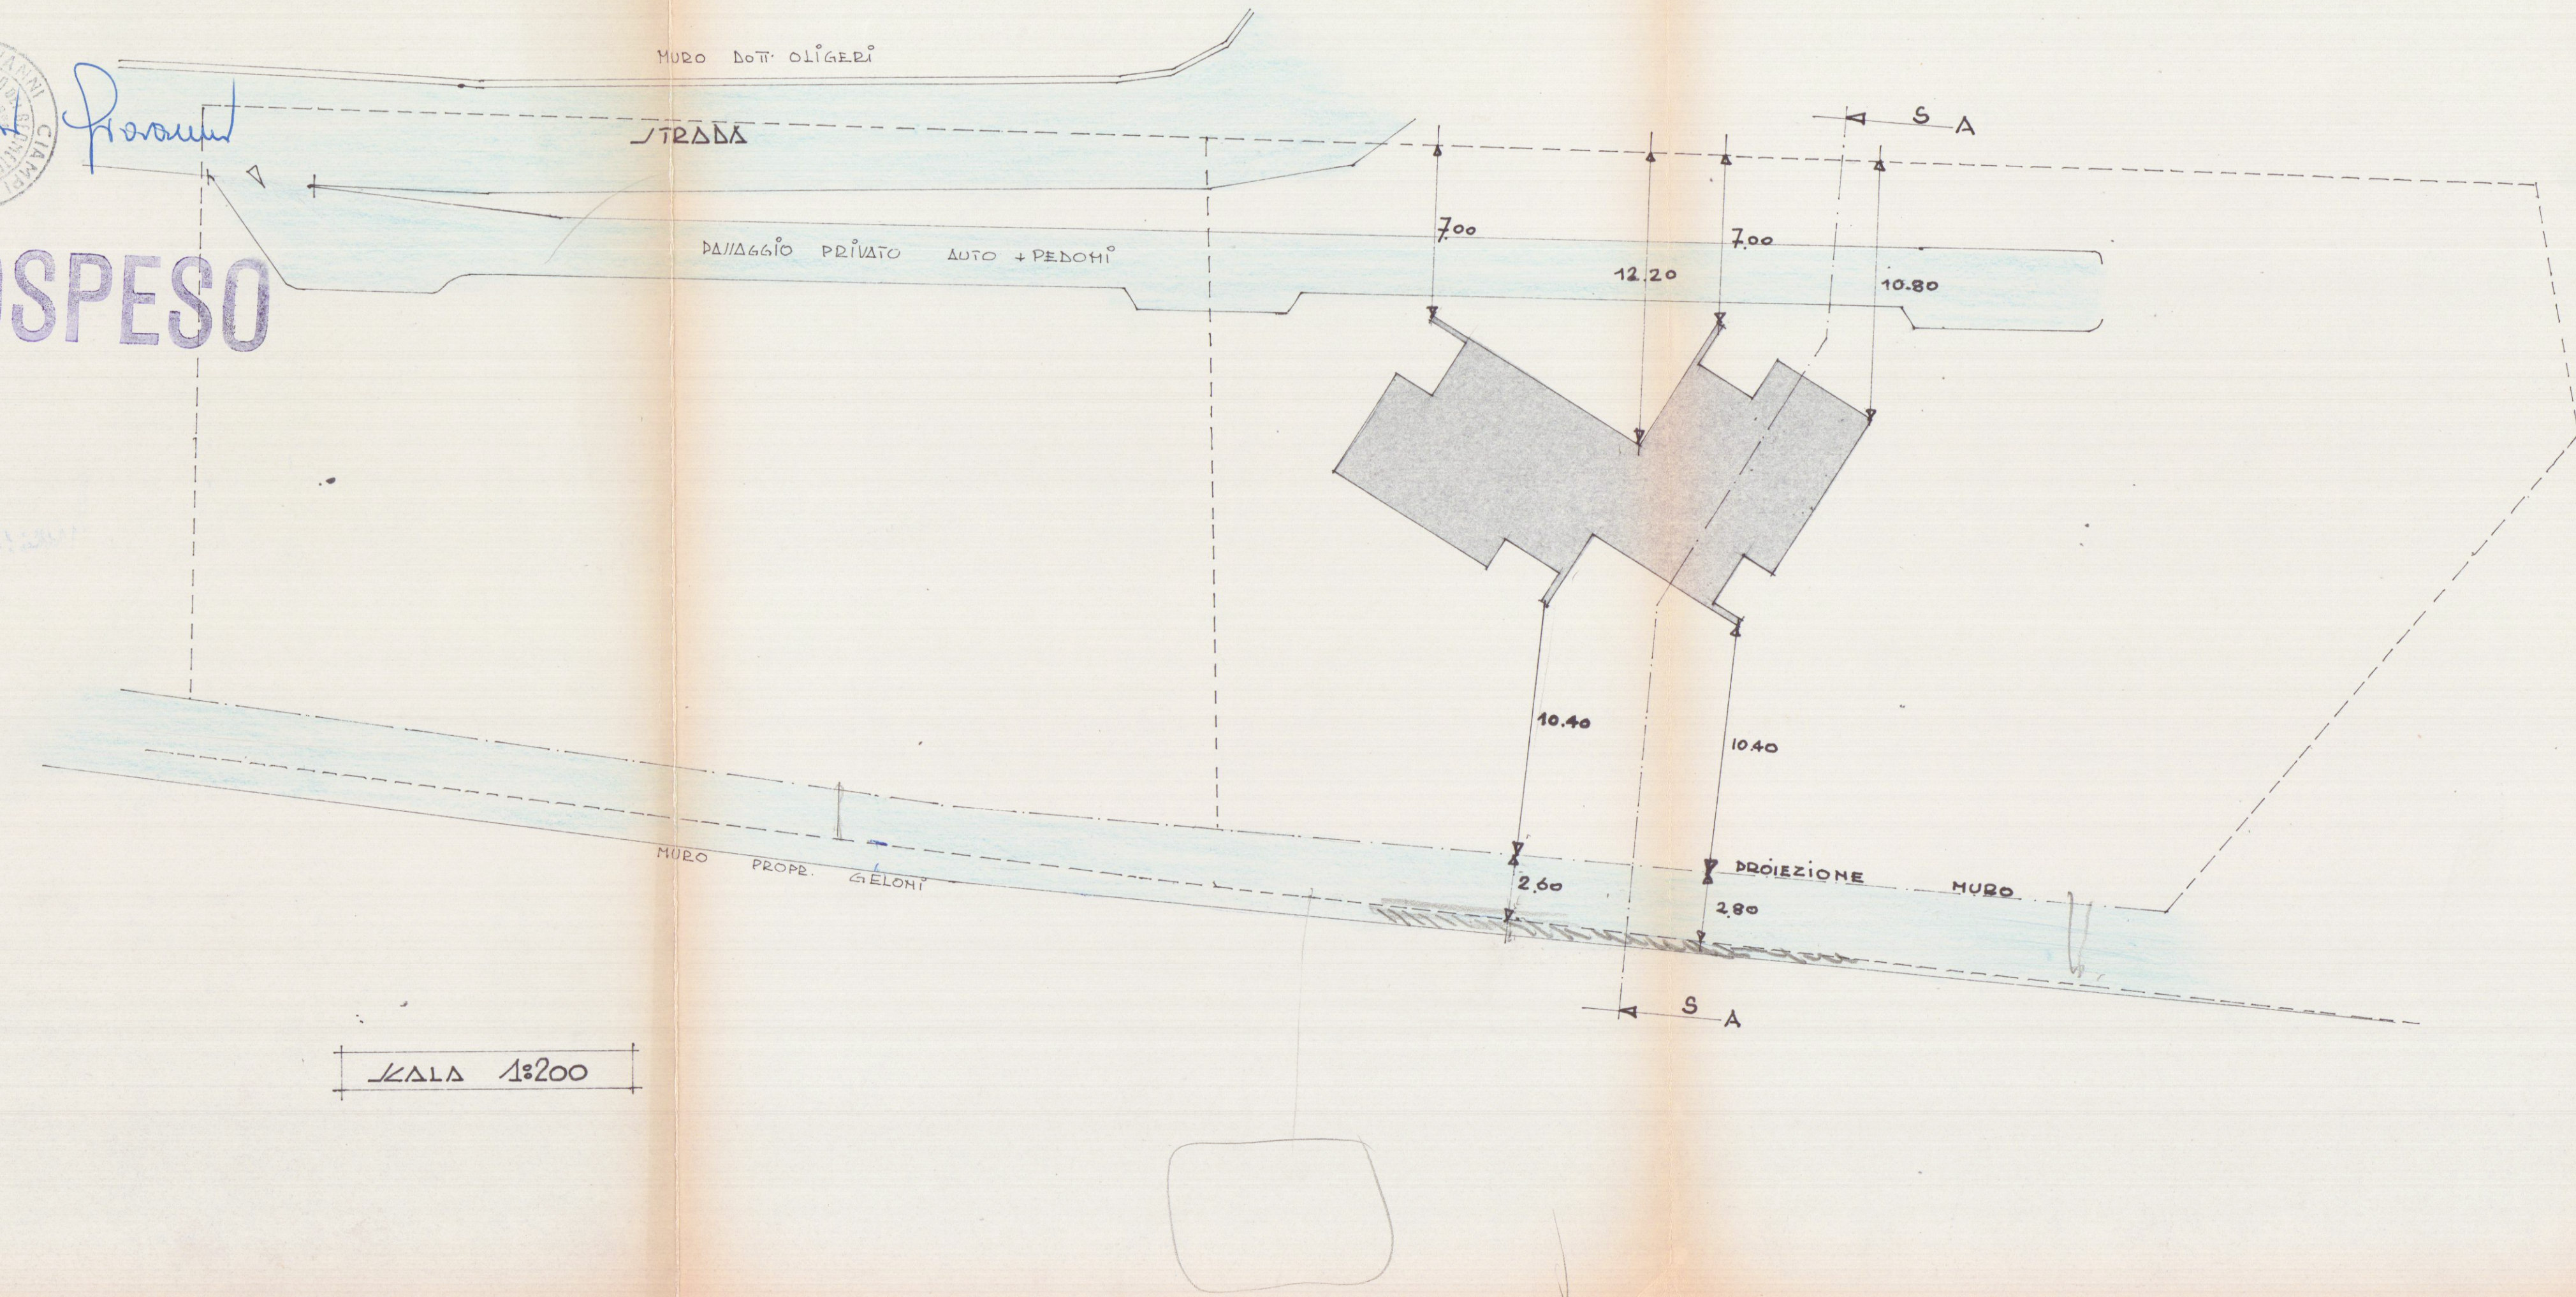

SITUAZIONE PRECARIA
IN QUANTO MODIFICA IL PROFILO DEL
TERRENO ESISTENTE E AUMENTA
NOTEVOLMENTE LA P.E.A.

